



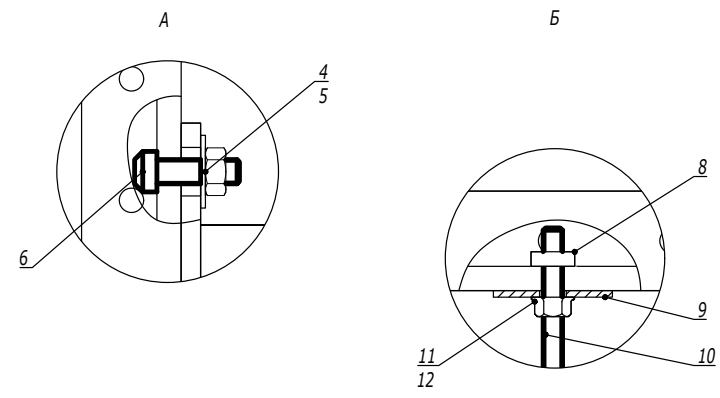




| Поз. | Наименование                                                          | Код         | Кол. | Примечание |
|------|-----------------------------------------------------------------------|-------------|------|------------|
| 1    | Подвес из двойного С-образного профиля 41х41, горячеоцинкованный      | BSD41**     | 1    |            |
| 2    | Усиленный клиновой анкер M10х60                                       | CM481060    | 4    |            |
| 3    | Консоль одиночная, 41х41, горячеоцинкованная                          | BBP41**     | n    |            |
| 4    | Винт для крепления к С-образному профилю M10х30                       | CM041030    | 2n   |            |
| 5    | Шайба кузовная M10, горячеоцинкованная                                | CM121000HDZ | 2n   |            |
| 6    | Гайка с насечкой, препятствующей откручиванию M10, горячеоцинкованная | CM101000HDZ | 2n   |            |
| 7    | Хомут для средних нагрузок с изоляцией с гайкой M8                    | BHM*****    | k    |            |
| 8    | Гайка для подвешивания профиля M8х40                                  | CM140800HDZ | k    |            |
| 9    | Опорная пластина для С-образного профиля, горячеоцинкованная          | BHM4141HDZL | k    |            |
| 10   | Шпилька M8х2000, цинк-ламель                                          | CM200802ZL  |      |            |
| 11   | Шайба кузовная M8, горячеоцинкованная                                 | CM120800HDZ | k    |            |
| 12   | Гайка с насечкой, препятствующей откручиванию M8, горячеоцинкованная  | CM100800HDZ | k    |            |
| 13   | Атмосферостойкая двустенная труба                                     |             |      |            |

A11-2023.59

|            |                   |      |         |         |       |                                                                 |        |      |        |
|------------|-------------------|------|---------|---------|-------|-----------------------------------------------------------------|--------|------|--------|
| Изм.       | Кол.уч.           | Лист | №докум. | Подпись | Дата  | Горизонтальная прокладка двустенных труб по бетонным основаниям | Стадия | Лист | Листов |
| Разработал | Тиунов И.А.       |      |         |         | 09.23 |                                                                 |        | 1    | 1      |
| Проверил   | Чередишченко Г.А. |      |         |         | 09.23 |                                                                 |        |      |        |
| Утвердил   | Дядичко А.В.      |      |         |         | 09.23 |                                                                 |        |      |        |

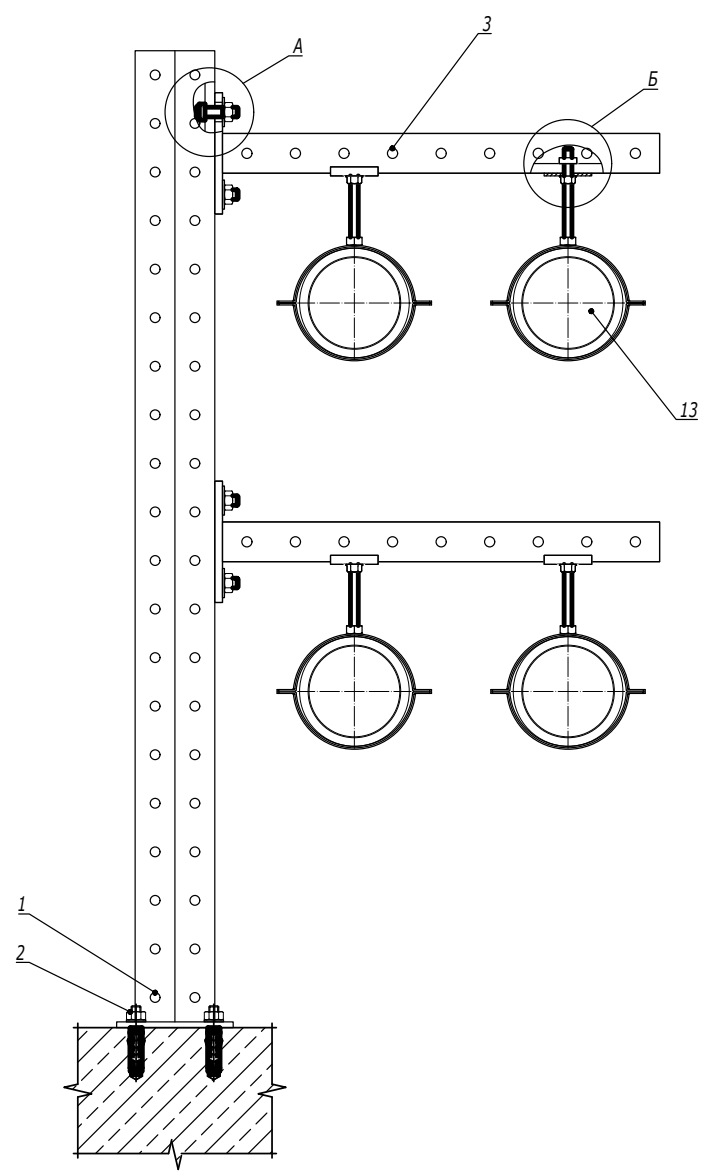

Инв. № подл.      Подпись и дата      Взаим. инв. №

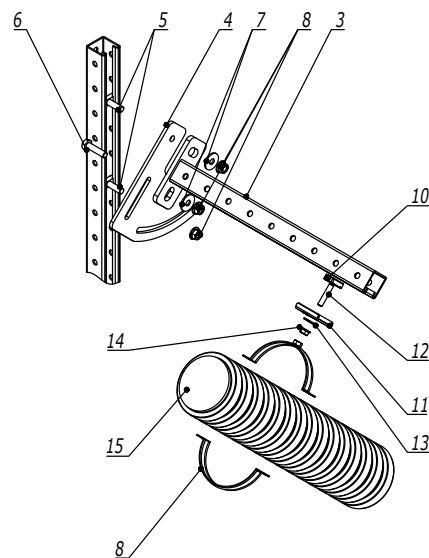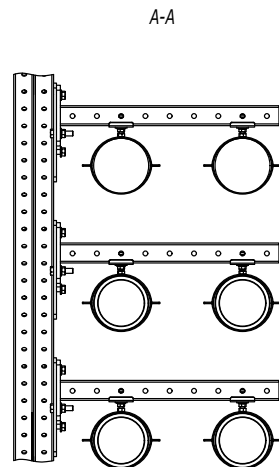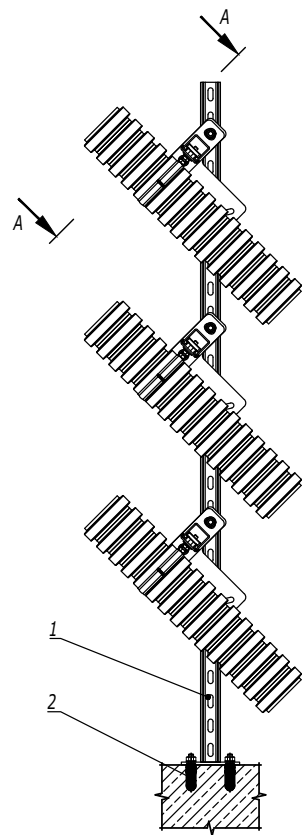

| Поз. | Наименование                                                          | Код         | Кол. | Примечание |
|------|-----------------------------------------------------------------------|-------------|------|------------|
| 1    | Подвес из двойного С-образного профиля 41х41, горячеоцинкованный      | BSD41**     |      |            |
| 2    | Усиленный клиновой анкер М10х60                                       | CM481060    |      |            |
| 3    | Консоль одиночная, 41х41, горячеоцинкованная                          | BBP41**     | n    |            |
| 4    | Пластина для поворота консоли                                         | BMD3001HDZ  | n    |            |
| 5    | Винт для крепления к С-образному профилю М10х50                       | CM041050    | 2n   |            |
| 6    | Болт с шестигранной головкой М10х35,                                  | CM081035HDZ | n    |            |
| 7    | Шайба кузовная М10, горячеоцинкованная                                | CM121000HDZ | 2n   |            |
| 8    | Гайка с насечкой, препятствующей откручиванию М10, горячеоцинкованная | CM101000HDZ | 3n   |            |
| 9    | Хомут для средних нагрузок с изоляцией с гайкой М8                    | BHM*****    | k    |            |
| 10   | Гайка для подвешивания профиля М8х40                                  | CM140800HDZ | k    |            |
| 11   | Опорная пластина для С-образного профиля, горячеоцинкованный          | BHM4141HDZL | k    |            |
| 12   | Шпилька М8х2000, цинк-ламель                                          | CM200802ZL  |      |            |
| 13   | Шайба кузовная М8, горячеоцинкованная                                 | CM120800HDZ | k    |            |
| 14   | Гайка с насечкой, препятствующей откручиванию М8, горячеоцинкованная  | CM100800HDZ | k    |            |
| 15   | Атмосферостойкая двустенная труба                                     |             |      |            |

A11-2023.60

|            |                  |      |        |         |       |
|------------|------------------|------|--------|---------|-------|
| Изм.       | Кол.уч.          | Лист | № док. | Подпись | Дата  |
| Разработал | Тиунов И.А.      |      |        |         | 09.23 |
| Проверил   | Чередищенко Г.А. |      |        |         | 09.23 |
| Утвердил   | Дядичко А.В.     |      |        |         | 09.23 |

Наклонная прокладка двустенных труб по бетонным основаниям

|        |      |        |
|--------|------|--------|
| Стадия | Лист | Листов |
|        | 1    | 1      |

