



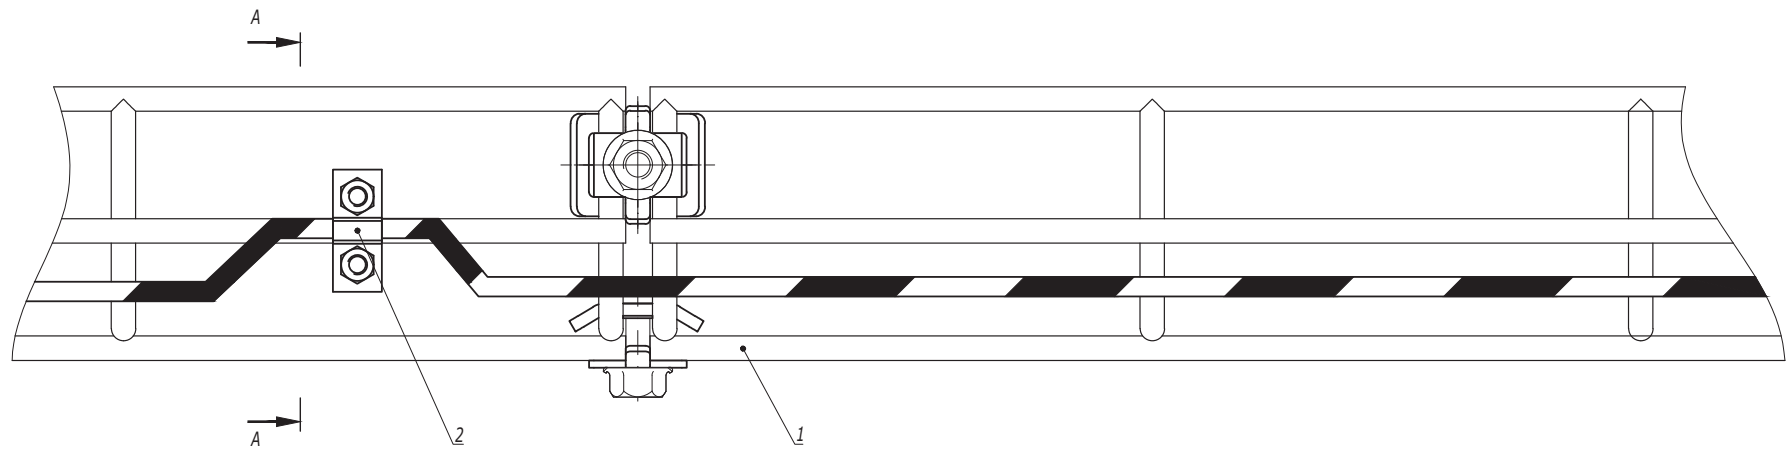

A-A

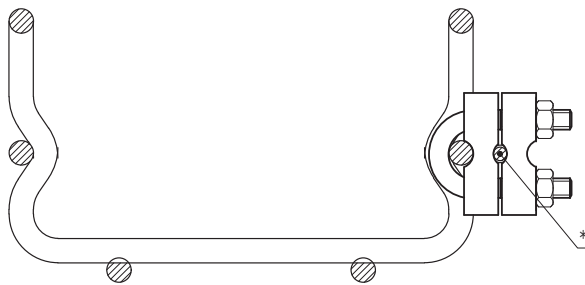

1. *Площадь сечения заземляющего провода от 7,0 мм² до 78,5 мм².


Поз.	Наименование	Код	Кол.	Примечание
1	Лоток проволочный			
2	Клемма заземления для проволочного лотка	FC37302	2	устанавливается каждые 20 м

Изм.	Кол.уч.	Лист	№ док.	Подпись	Дата
Разработал	Тиунов И.А.				09.18
Проверил	Чередищенко Г.А.				09.18
Утвердил	Дядичко А.В.				09.18

DKC-2018.F5.22		
Стадия	Лист	Листов
	1	2



Заземление проволочных лотков	DKC
-------------------------------	-----

Интв. № подл.	Взаим. интв. №
Подпись и дата	

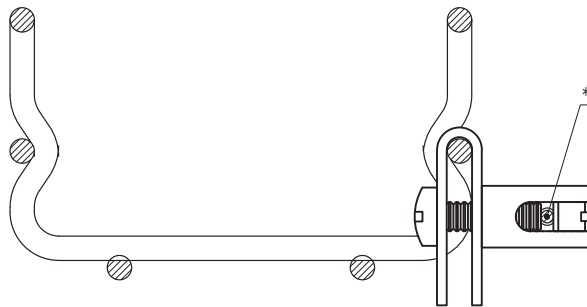

- | | | | | |
|----------------|--|---------|---------|-----------------------------|
| Поз. | Наименование | Код | Кол. | Примечание |
| 1 | Лоток проволочный | | | |
| 2 | Усиленная клемма заземления для проволочного лотка | FC37303 | 2 | устанавливается каждые 20 м |
| | | | | |
| | | | | |
| Изм. | Кол.уч. | Лист | №докум. | Подпись |
| | | | | Дата |
| DKC-2018.F5.22 | | | | |
| | | | | Лист |
| | | | | 2 |

Монтаж при помощи пластины для подвеса проволочного лотка

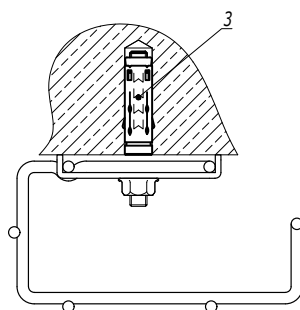
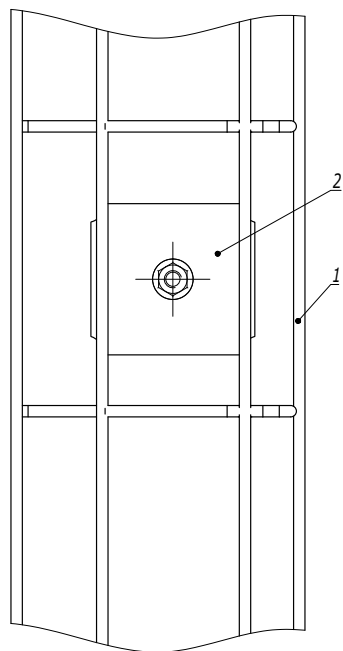


Инв. № подл. Подпись и дата Взаим. инв. №

Поз.	Наименование	Код	Кол.	Примечание
1	Лоток кабельный проволочный G-образный		1	
2	Пластина для подвеса проволочного лотка на шпильке	FC37311	1	
3	Стандартный анкер М8		1	DKC-2018.M5.01

						DKC-2018.F5.23		
Изм.	Кол.уч.	Лист	№ док.	Подпись	Дата	Подвес G-образного проволочного лотка к потолку		
Разработал		Тиунов И.А.			09.18			
Проверил		Чередищенко Г.А.			09.18			
Утвердил		Дядичко А.В.			09.18			
						Стадия	Лист	Листов
							1	2
								


Монтаж при помощи пластины для держателя проволочного лотка

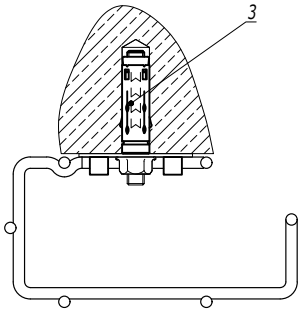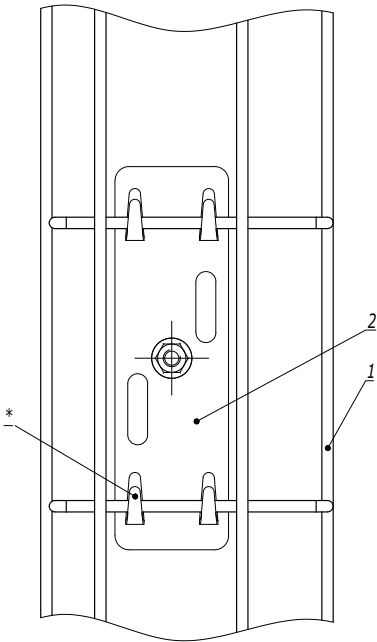

1. * Для фиксации лотка на держателе произвести загиб лепестков.

Поз.	Наименование	Код	Кол.	Примечание
1	Лоток кабельный проволочный G-образный			
2	Держатель проволочного лотка	FC37305	1	
3	Стандартный анкер М8		1	DKC-2018.M5.01
DKC-2018.F5.23				Лист
				2

Инв. № подл.	Подпись и дата	Взам. инв. №

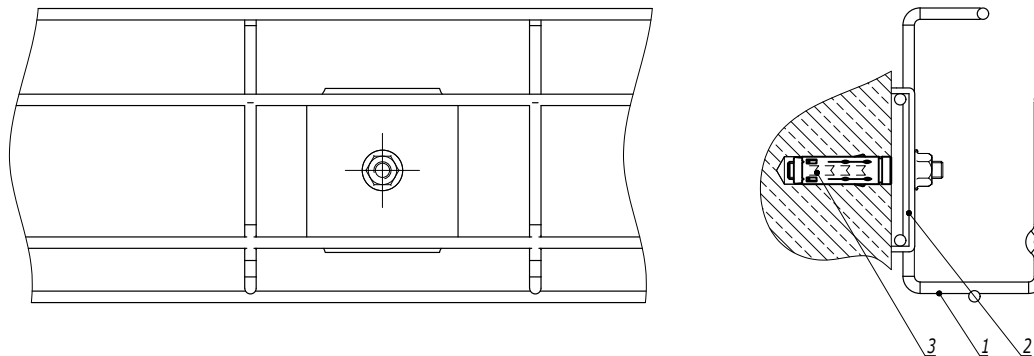


Инв. № подл.	Подпись и дата	Взаим. инв. №

Поз.	Наименование	Код	Кол.	Примечание
1	Лоток кабельный проволочный G-образный		1	
2	Пластина для подвеса проволочного лотка на шпильке	FC37311	1	
3	Стандартный анкер М8		1	DKC-2018.M5.01

						DKC-2018.F5.24			
Изм.	Кол.уч.	Лист	№ док.	Подпись	Дата	Крепление G-образного проволочного лотка к стене	Стадия	Лист	Листов
Разработал	Тиунов И.А.				09.18			1	2
Проверил	Чередищенко Г.А.				09.18				
Утвердил	Дядичко А.В.				09.18				




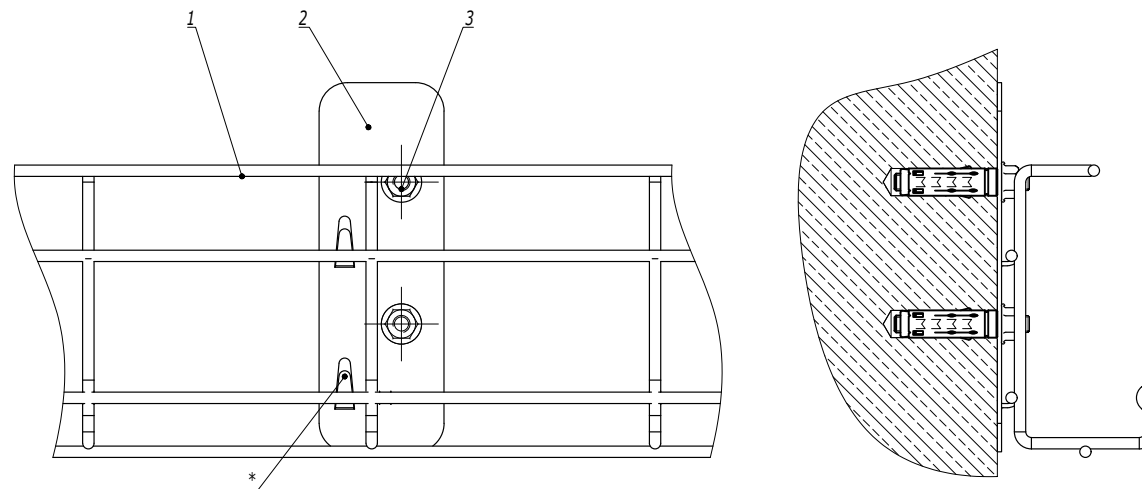


1. * Для фиксации лотка на держателе произвести загиб лепестков.

Поз.	Наименование	Код	Кол.	Примечание
1	Лоток кабельный проволочный G-образный			
2	Крепление G-образного кабельного лотка	FC37308	1	
3	Стандартный анкер М6		2	DKC-2018.M5.01
Изм.	Кол.уч.	Лист	№ док.	Подпись
				Дата
				Лист
				2


DKC-2018.F5.24

Инв. № подл.	Подпись и дата	Взам. инв. №

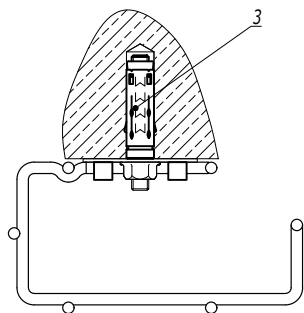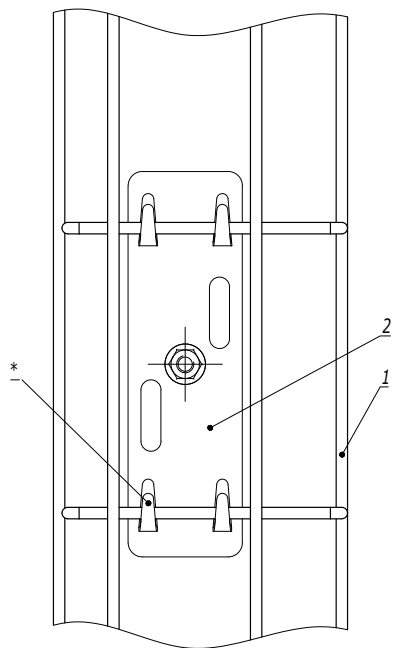

1. * Для фиксации лотка на держателе произвести загиб лепестков.

Поз.	Наименование	Код	Кол.	Примечание				
1	Лоток кабельный проволочный G-образный							
2	Держатель проволочного лотка	FC37305	1					
3	Стандартный анкер М8		1	DKC-2018.M5.01				
DKC-2018.F5.26								
Изм.	Кол.уч.	Лист	№ док.	Подпись	Дата	Вертикальная прокладка G-образного лотка по стене		
Разработал	Тиунов И.А.				09.18			
Проверил	Череди́нченко Г.А.				09.18			
Утвердил	Дядичко А.В.				09.18			
						Стадия	Лист	Листов
								1
						DKC		

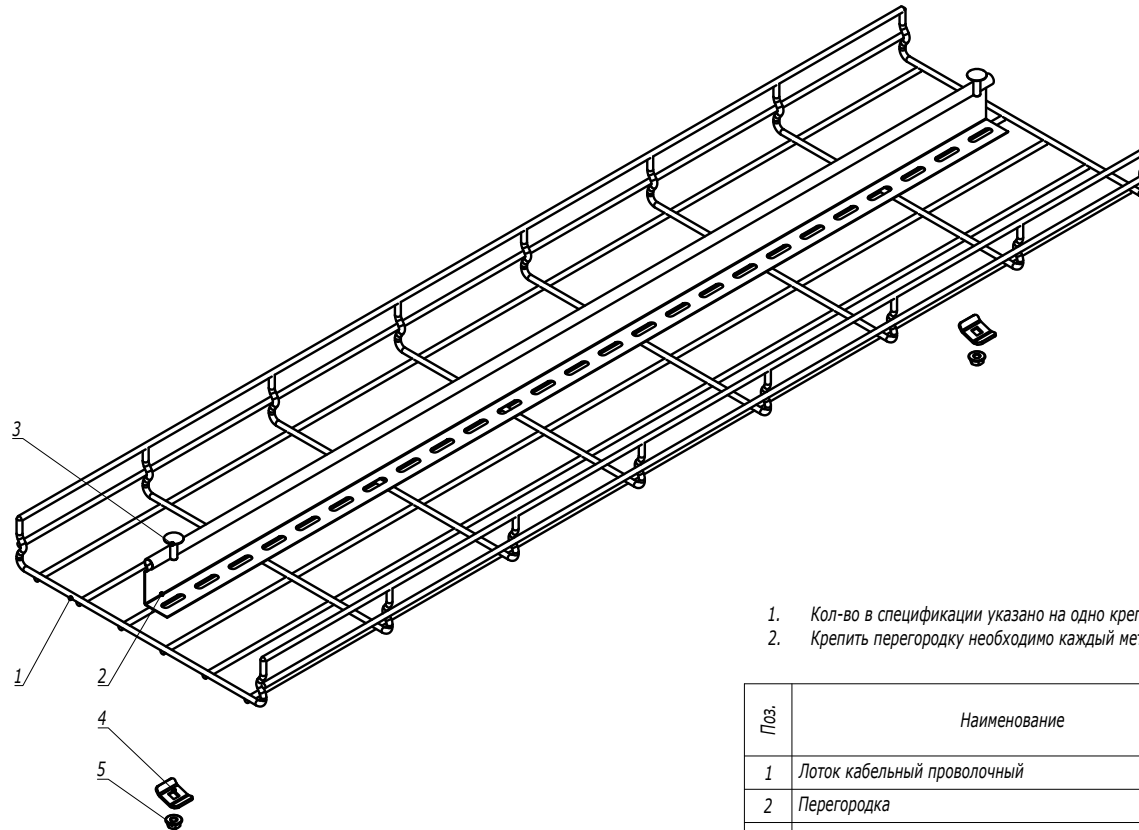


1. Кол-во в спецификации указано на одно крепление.
2. Крепить перегородку необходимо каждый метр.

Поз.	Наименование	Код	Кол.	Примечание
1	Лоток кабельный проволочный			
2	Перегородка			
3	Винт DIN 603 M6x20	CM050620	1	
4	Шайба	CM170600	1	
5	Гайка с насечкой M6 DIN 6923	CM100600	1	

						DKC-2021.F5.27		
Изм.	Кол.уч.	Лист	№ док.	Подпись	Дата			
Разработал	Тиунов И.А.				04.21			
Проверил	Чередищенко Г.А.				04.21			
Утвердил	Дядичко А.В.				04.21			

Монтаж перегородки в проволочный лоток			Стадия	Лист	Листов
					1
					


Инв. № подл. Подпись и дата Взаим. инв. №

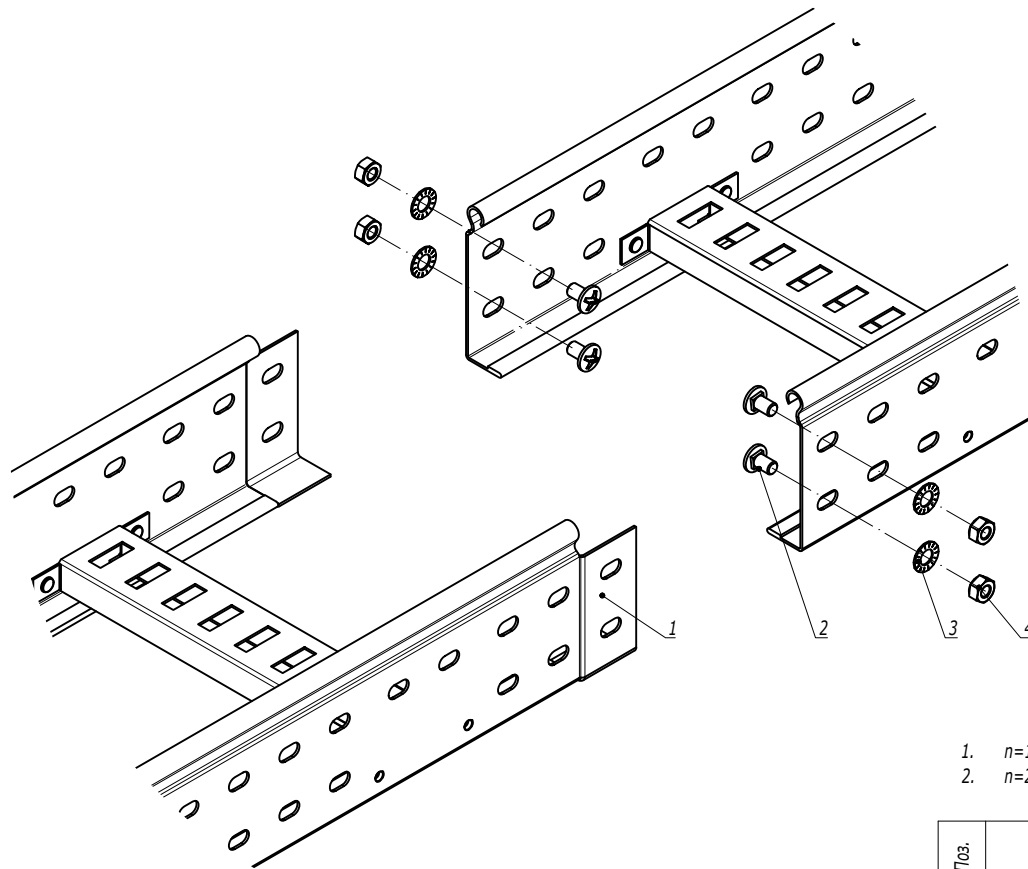

1. $n=1$ для высоты борта 50 мм.
2. $n=2$ для высоты борта 80, 100 мм.

Поз.	Наименование	Код	Кол.	Примечание
1	Лоток лестничный, прямой элемент			
2	Винт М6х10	СМ010610	n-2	
3	Гайка шестигранная М6 DIN 934	СМ110600	n-2	
4	Шайба стопорная М6 DIN 6798А	СМ220600	n-2	
DKC-2018.L5.01				
Изм.	Кол.уч.	Лист	№ док.	Подпись
Разработал	Тиунов И.А.		09.18	
Проверил	Чередищенко Г.А.		09.18	
Утвердил	Дядичко А.В.		09.18	
Соединение "папа-мама"				Стадия
				Лист
				Листов
				1
DKC				

Изм. № подл.	Подпись и дата	Взаим. инв. №

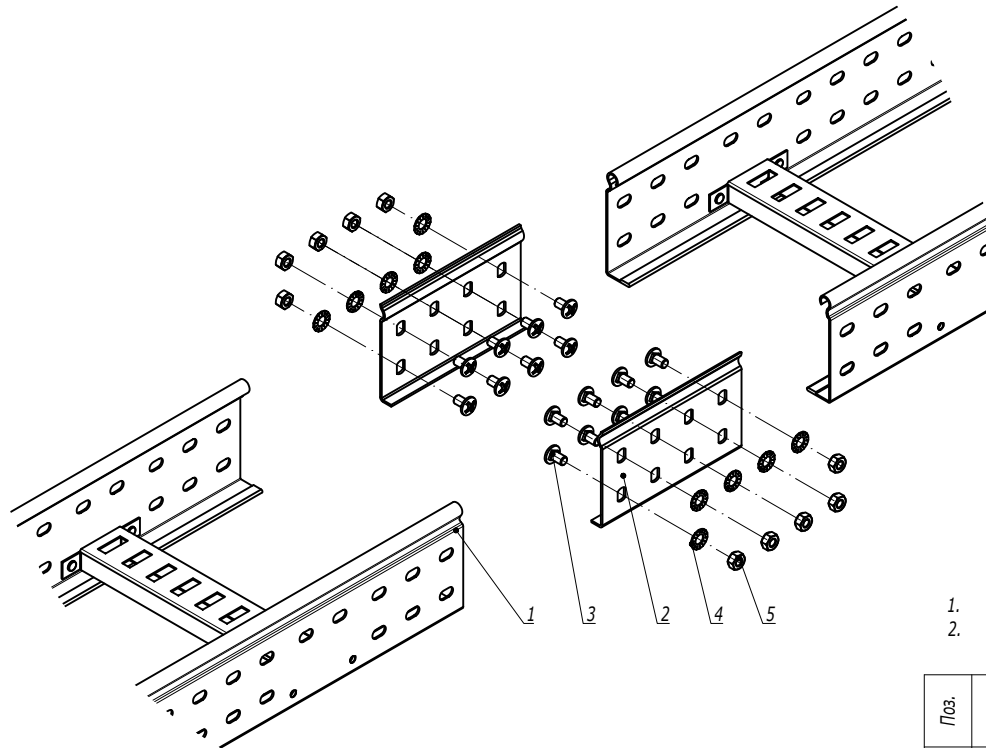


1. $n=1$ для высоты борта 50 мм.
2. $n=2$ для высоты борта 80, 100 мм.

Поз.	Наименование	Код	Кол.	Примечание
1	Лоток лестничный, прямой элемент			
2	Усиленные соединители GTO L		2	
3	Винт М6х10	CM010610	n·8	
4	Гайка шестигранная М6 DIN 934	CM110600	n·8	
5	Шайба стопорная М6 DIN 6798А	CM220600	n·8	

						DKC-2018.L5.02			
Изм.	Кол.уч.	Лист	№ док.	Подпись	Дата				
Разработал	Тиунов И.А.				09.18				
Проверил	Чередищенко Г.А.				09.18				
Утвердил	Дядичко А.В.				09.18				

Соединение лотков в местах одностипных окончаний			Стадия	Лист	Листов
					1
					

Инв. № подл.	Подпись и дата	Взаим. инв. №

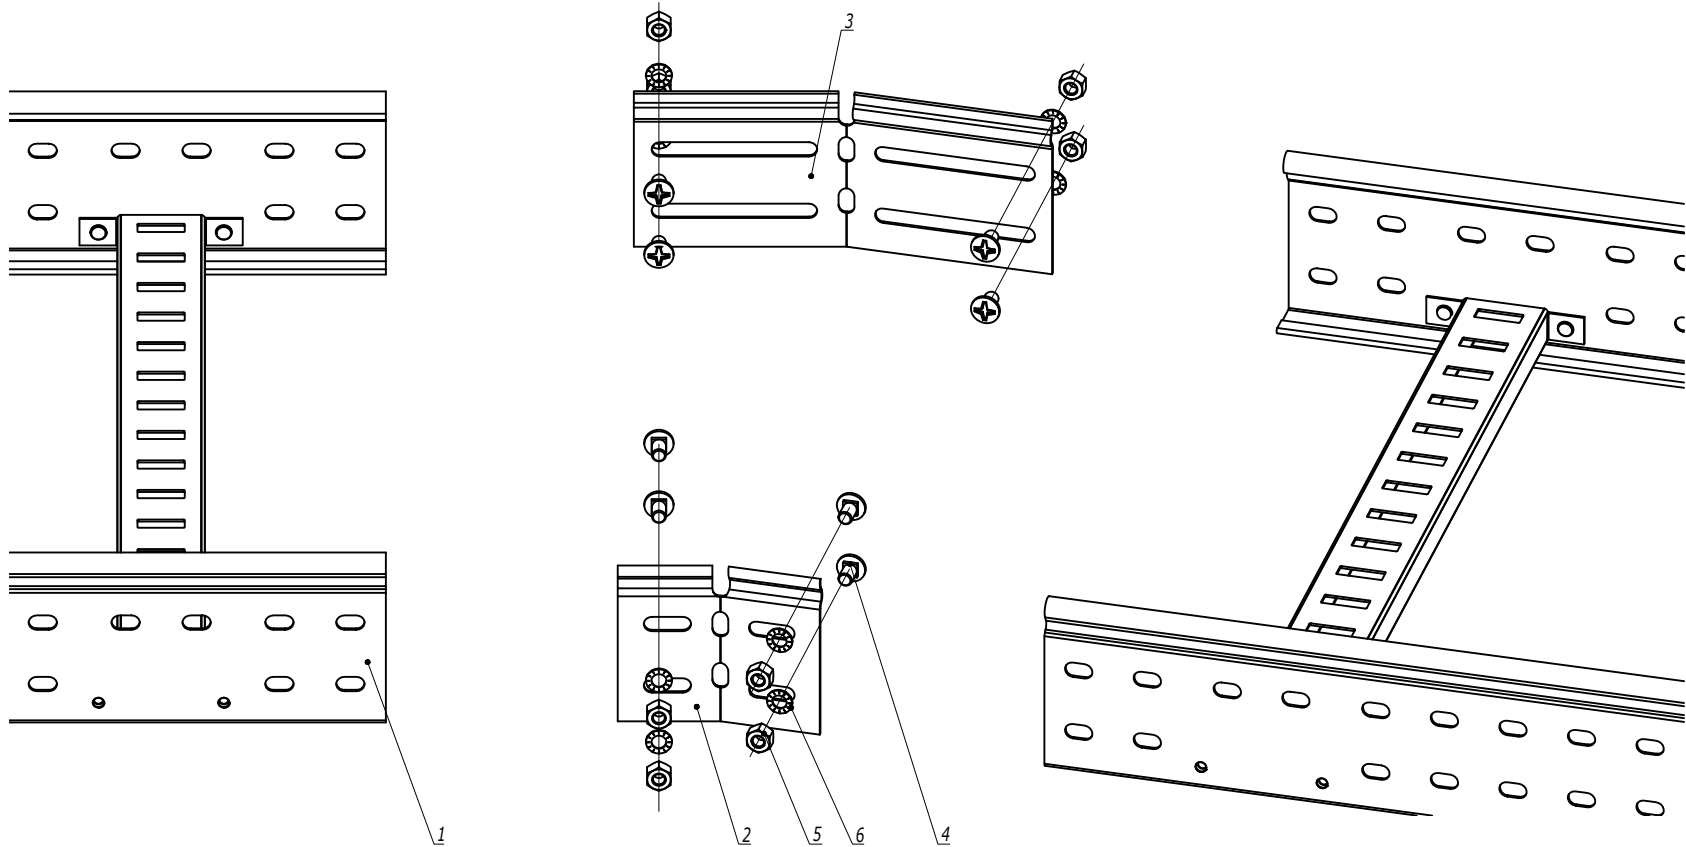

Инв. № подл.	Подпись и дата	Взам. инв. №					
Поз.	Наименование	Код	Кол.	Примечание			
	1	Лоток лестничный, прямой элемент					
	2	Соединитель регулируемый горизонтальный внутренний		1			
	3	Соединитель регулируемый горизонтальный внешний		1			
	4	Винт М6х10	СМ010610	п-8			
	5	Гайка шестигранная М6 DIN 934	СМ110600	п-8			
	6	Шайба стопорная М6 DIN 6798А	СМ220600	п-8			


1. n=1 для высоты борта 50 мм.

2. n=2 для высоты борта 80, 100 мм.

Изм.	Кол.уч.	Лист	№ док.	Подпись	Дата

DKC-2018.L5.05

Лист	2
------	---

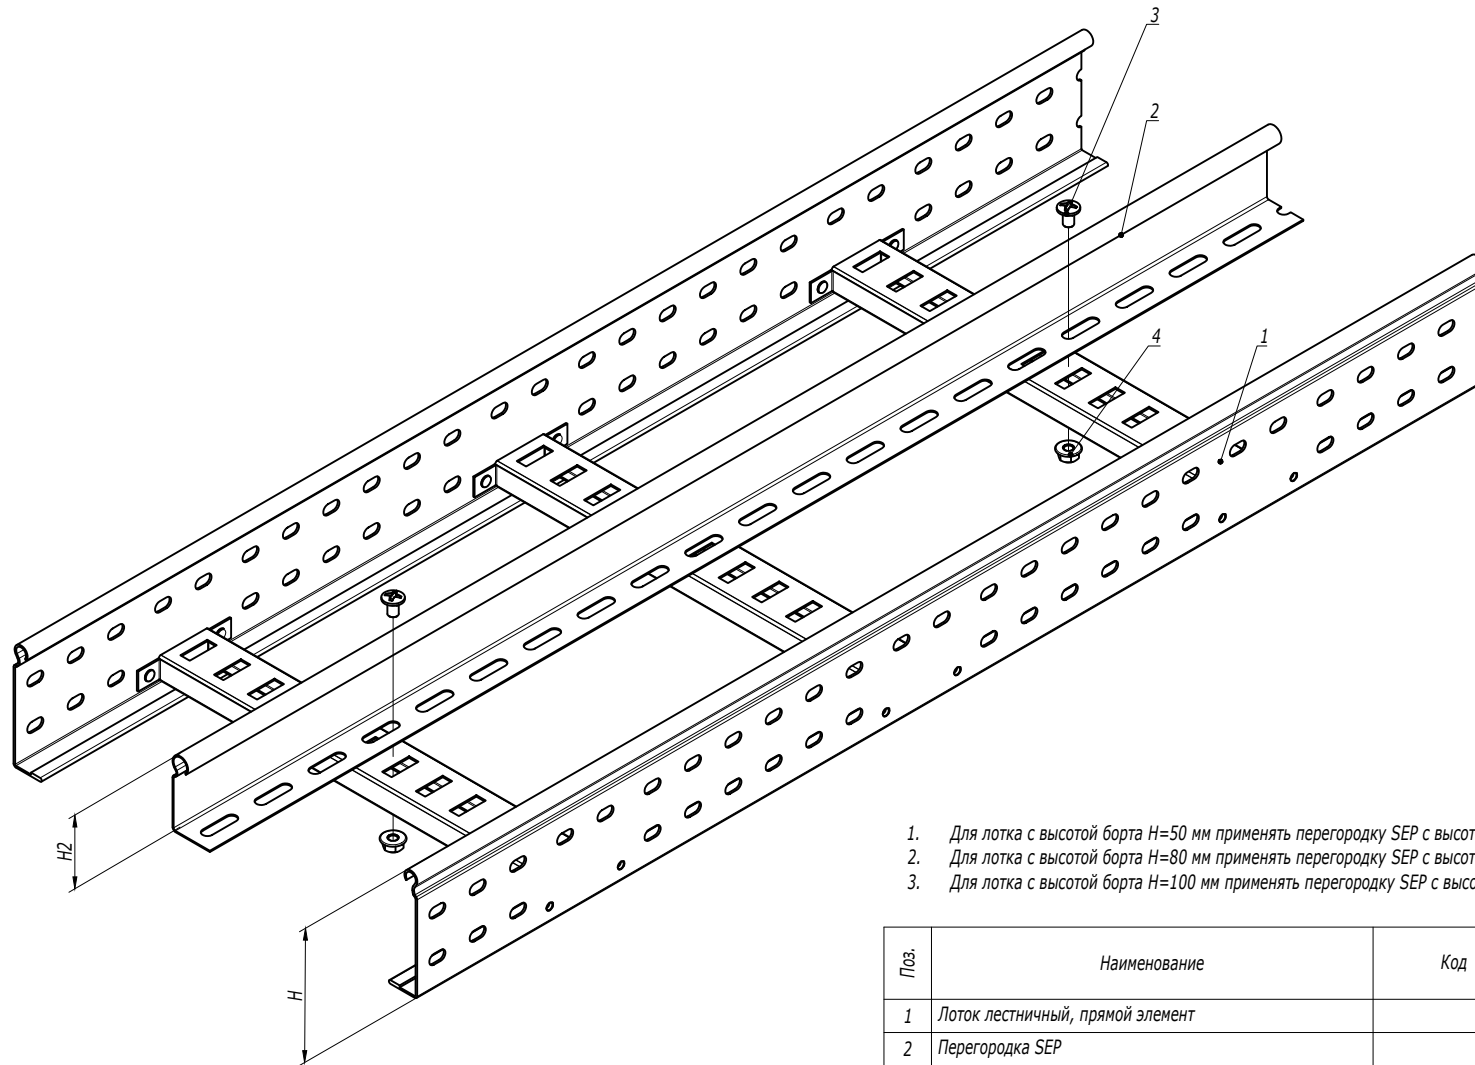


1. Для лотка с высотой борта $H=50$ мм применять перегородку SEP с высотой $H_2=30$ мм.
2. Для лотка с высотой борта $H=80$ мм применять перегородку SEP с высотой $H_2=50$ мм.
3. Для лотка с высотой борта $H=100$ мм применять перегородку SEP с высотой $H_2=80$ мм.

Поз.	Наименование	Код	Кол.	Примечание
1	Лоток лестничный, прямой элемент			
2	Перегородка SEP			
3	Винт с гладкой головкой М6 DIN 603	CM010620	2	
4	Гайка шестигранная М6 DIN 6923	CM100600	2	
DKC-2018.L5.06				
Изм.	Кол.уч.	Лист	№ док.	Подпись
Разработал	Тиунов И.А.		09.18	
Проверил	Чередищенко Г.А.		09.18	
Утвердил	Дядичко А.В.		09.18	
Монтаж разделителя SEP				Стадия
				Лист
				Листов
				1
DKC				

Изм. № подл.	Подпись и дата	Взаим. инв. №

Симметричный переход

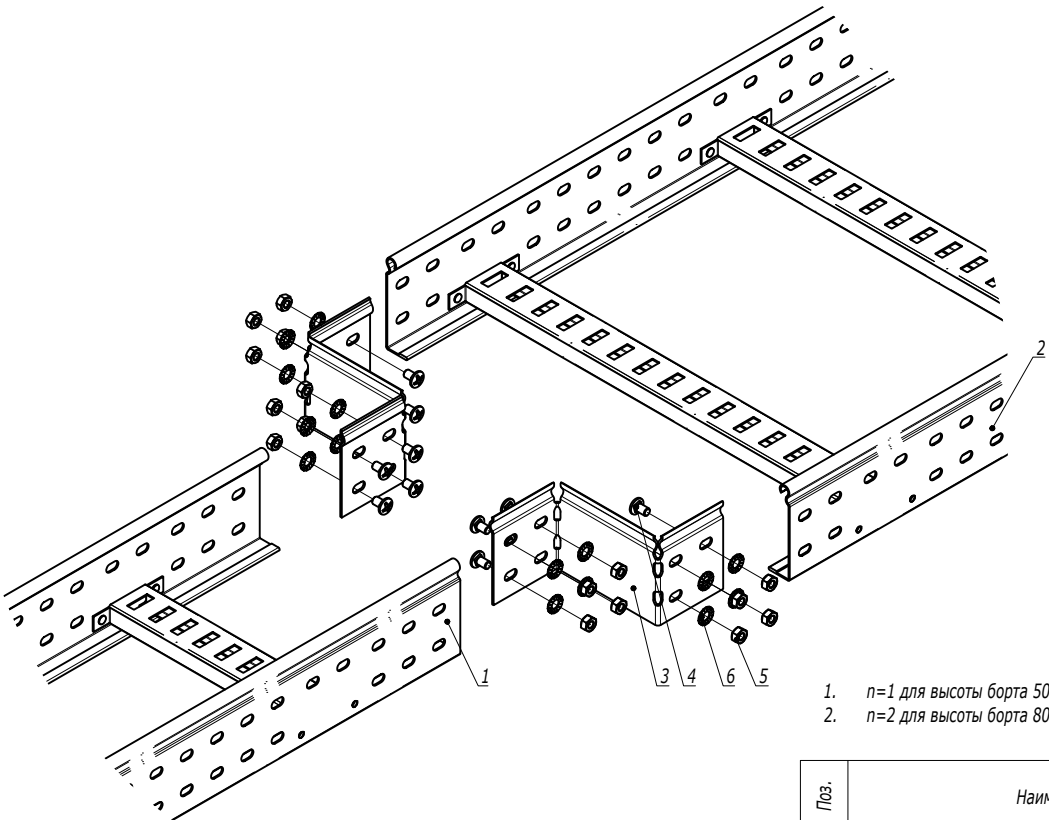

1. $n=1$ для высоты борта 50 мм.
2. $n=2$ для высоты борта 80, 100 мм.

Поз.	Наименование	Код	Кол.	Примечание					
1	Лоток лестничный, прямой элемент								
2	Лоток лестничный, прямой элемент								
3	Редукция упрощенная		2						
4	Винт М6х10	СМ010610	n-8						
5	Гайка шестигранная М6 DIN 934	СМ110600	n-8						
6	Шайба стопорная М6 DIN 6798А	СМ220600	n-8						
		DKC-2018.L5.07							
Изм.	Кол.уч.	Лист	№ док.	Подпись	Дата	Монтаж перехода по ширине трассы лестничных лотков	Стадия	Лист	Листов
Разработал	Тиунов И.А.				09.18			1	2
Проверил	Чередищенко Г.А.				09.18				
Утвердил	Дядичко А.В.				09.18				
									

Инов. № подл.	Подпись и дата	Взаим. инв. №