
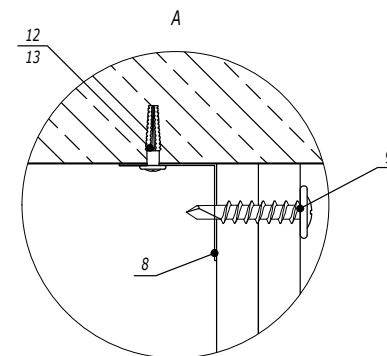


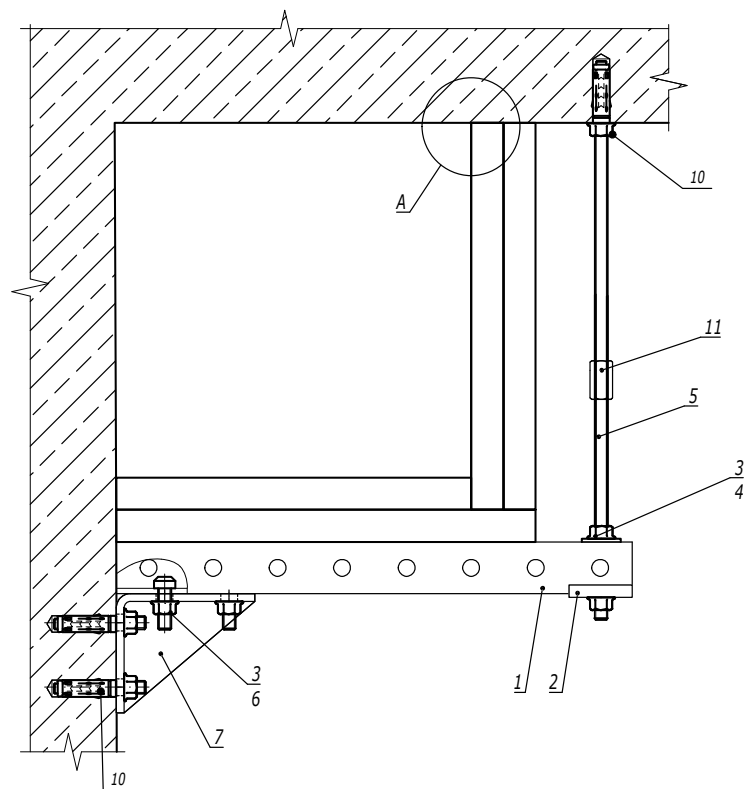

Поз.	Наименование	Код	Кол.	Примечание
1	Профиль С-образный	ВРМ41**		
2	Пластина опорная для С-образных профилей	ВНМ4141		
3	Гайка с насечкой, препятствующая откручиванию М10 DIN6923	СМ101000		
4	Шайба М10 кузовная DIN9021	СМ121000		
5	Шпилька DIN975/976	СМ20100*		
6	Винт для крепления к С-образному профилю	СМ041030		
7	Уголок двойной усиленный ВМС-10	ВМС1022НДЗ		
8	Уголок монтажный огн. плит 60х60	ДГ6060		
9	Саморез с пресс-шайбой 4.2х76 со сверлом	СМ274076		
10	Забивной анкер М10	СМ401040		
11	Соединительная гайка М10х30	СМ211030		
12	Металлический дюбель для газобетона 6х32	СМ280632		
13	Саморез с пресс-шайбой 4.2х32 острый	СМ275032		

DKC-2022.FPD.40

Изм.	Кол.уч.	Лист	№ док.	Подпись	Дата
Разработал				Колесник А.А.	11.22
Проверил				Чередищенко Г.А.	11.22
Утвердил				Дядичко А.В.	11.22

Узел крепления
огнестойкого короба с двумя стенками

Стадия	Лист	Листов
	1	5



Поз.	Наименование	Код	Кол.	Примечание
1	Профиль С-образный	ВРМ41**		
2	Пластина опорная для С-образных профилей	ВНМ4141		
3	Гайка с насечкой, препятствующая откручиванию М10 DIN6923	СМ101000		
4	Шайба М10 кузовная DIN9021	СМ121000		
5	Шпилька DIN975/976	СМ20100*		
6	Уголок монтажный огн. плит 60х60	DG6060		
7	Саморез с пресс-шайбой 4.2х76 со сверлом	СМ274076		
8	Забивной анкер М10	СМ401040		
9	Металлический дюбель для газобетона 6х32	СМ280632		
10	Саморез с пресс-шайбой 4.2х32 острый	СМ275032		


Изм.	Кол.уч.	Лист	№ док.	Подпись	Дата
Разработал				Колесник А.А.	11.22
Проверил				Чередищенко Г.А.	11.22
Утвердил				Дядичко А.В.	11.22

DKC-2022.FPD.41

Узел крепления
огнестойкого короба с тремя стенками к
стене

Стадия	Лист	Листов
	2	5

DKC

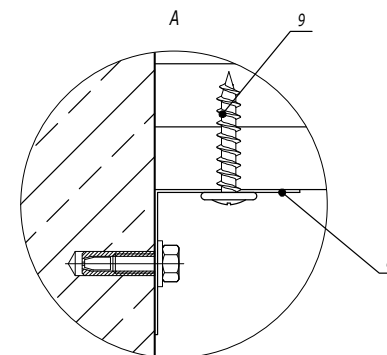

Поз.	Наименование	Код	Кол.	Примечание
1	Профиль С-образный	ВРМ41**		
2	Пластина опорная для С-образных профилей	ВНМ4141		
3	Гайка с насечкой, препятствующая откручиванию М10 DIN6923	СМ101000		
4	Шайба М10 кузовная DIN9021	СМ121000		
5	Шпилька DIN975/976	СМ20100*		
6	Винт для крепления к С-образному профилю	СМ041030		
7	Уголок двойной усиленный ВМС-10	ВМС1022НДЗ		
8	Уголок монтажный огн. плит 60х60	DG6060		
9	Саморез с пресс-шайбой 4.2х76 со сверлом	СМ274076		
10	Забивной анкер М10	СМ401040		



DKC-2022.FPD.42

Изм.	Кол.уч.	Лист	№докум.	Подпись	Дата
Разработал			Колесник А.А.		11.22
Проверил			Чередищенко Г.А.		11.22
Утвердил			Дядичко А.В.		11.22

Узел крепления
огнестойкого короба с тремя стенками к
стене

Стадия	Лист	Листов
	3	5

DKC

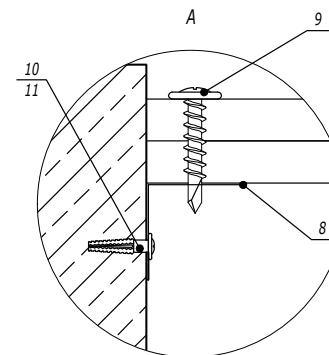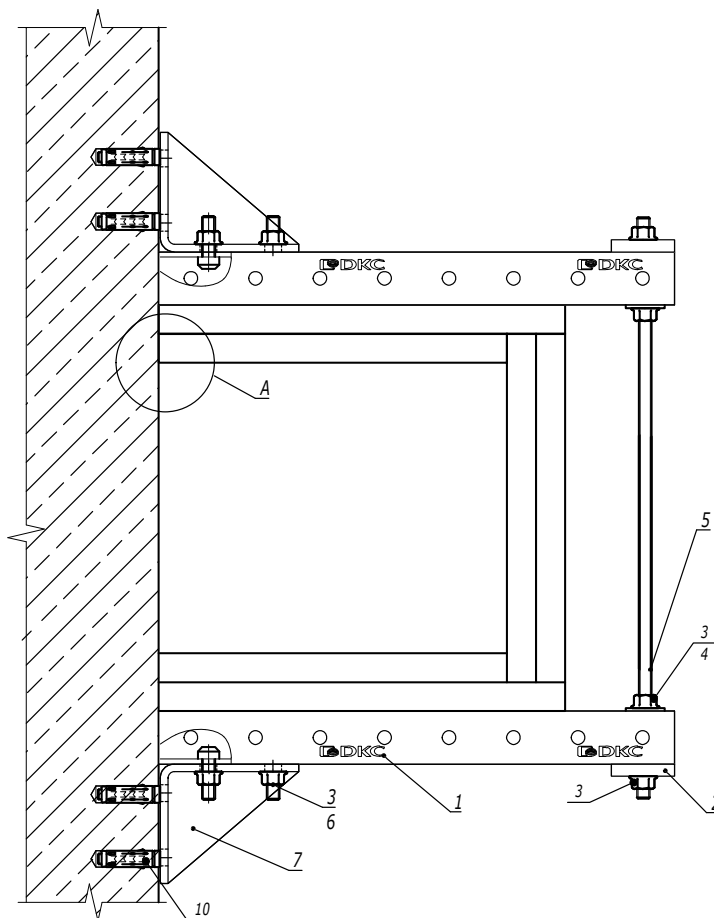

Поз.	Наименование	Код	Кол.	Примечание
1	Профиль С-образный	ВРМ41**		
2	Пластина опорная для С-образных профилей	ВНМ4141		
3	Гайка с насечкой, препятствующая откручиванию М10 DIN6923	СМ101000		
4	Шайба М10 кузовная DIN9021	СМ121000		
5	Шпилька DIN975/976	СМ20100*		
6	Винт для крепления к С-образному профилю	СМ041030		
7	Уголок двойной усиленный ВМС-10	ВМС1022НДЗ		
8	Уголок монтажный огн. плит 60х60	DG6060		
9	Саморез с пресс-шайбой 4.2х76 со сверлом	СМ274076		
10	Забивной анкер М10	СМ401040		
11	Металлический дюбель для газобетона 6х32	СМ280632		
12	Саморез с пресс-шайбой 4.2х32 острый	СМ275032		

DKC-2022.FPD.43

Изм.	Кол.уч.	Лист	№докум.	Подпись	Дата
Разработал			Колесник А.А.		11.22
Проверил			Чердынченко Г.А.		11.22
Утвердил			Дядичко А.В.		11.22

Узел крепления
огнестойкого короба с тремя стенками к
стене

Стадия	Лист	Листов
	4	5



Поз.	Наименование	Код	Кол.	Примечание
1	Профиль С-образный	ВРМ41**		
2	Пластина опорная для С-образных профилей	ВНМ4141		
3	Гайка с насечкой, препятствующая откручиванию М10 DIN6923	СМ101000		
4	Шайба М10 кузовная DIN9021	СМ121000		
5	Шпилька DIN975/976	СМ20100*		
6	Соединительная гайка М10х30	СМ211030		
9	Забивной анкер М10	СМ401040		

DKC-2022.FPD.44

Изм.	Кол.уч.	Лист	№докум.	Подпись	Дата
Разработал			Колесник А.А.		11.22
Проверил			Чередишченко Г.А.		11.22
Утвердил			Дядичко А.В.		11.22

Узел крепления
огнестойкого короба с четырьмя стенками

Стадия	Лист	Листов
	5	5

DKC



Поз.	Наименование	Код	Кол.	Примечание
1	Профиль С-образный	ВРМ41**		
2	Пластина опорная для С-образных профилей	ВНМ4141		
3	Гайка с насечкой, препятствующая откручиванию М10 DIN6923	СМ101000		
4	Шайба М10 кузовная DIN9021	СМ121000		
5	Шпилька DIN975/976	СМ20100*		
6	Соединительная гайка М10х30	СМ211030		
9	Забивной анкер М10	СМ401040		
10	Герметик огнезащитный, ведро 10 кг	ДС1201		

Изм.	Кол.уч.	Лист	№докум.	Подпись	Дата
Разработал	Колесник А.А.				11.22
Проверил	Чердынченко Г.А.				11.22
Утвердил	Дядичко А.В.				11.22

DKC-2022.FPD.50

Узел прохода шпильки через короб с
толщиной стенки 50 мм

Стадия	Лист	Листов
	6	6

DKC