

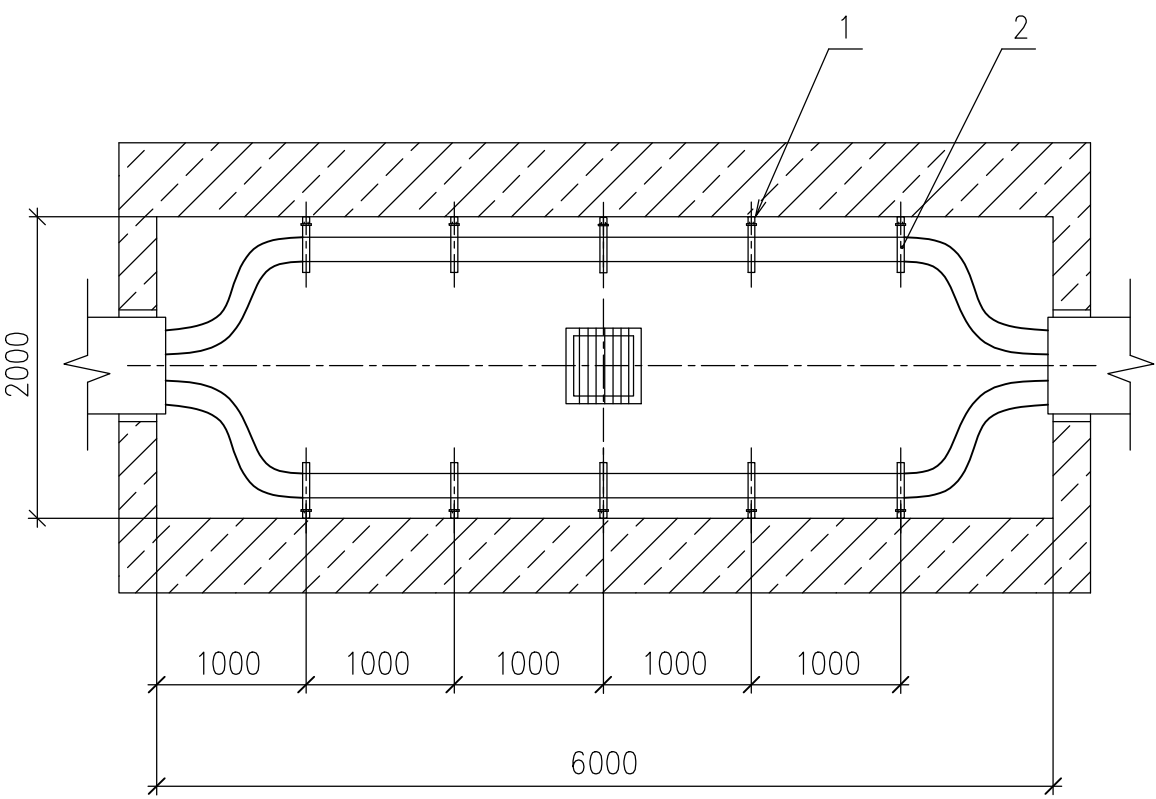


Поз.	Обозначение	Наименование	Кол.	Масса ед., кг	Приме- чание
1	BPM4130ZL	Профиль С-образный 41х41, L=3000, S=2,5, цинк- ламельный	*		
2	BBP4120HDZ – BBP4140HDZ	Консоль одиночная, 41х41, горячеоцинкованная	*		L=250...450

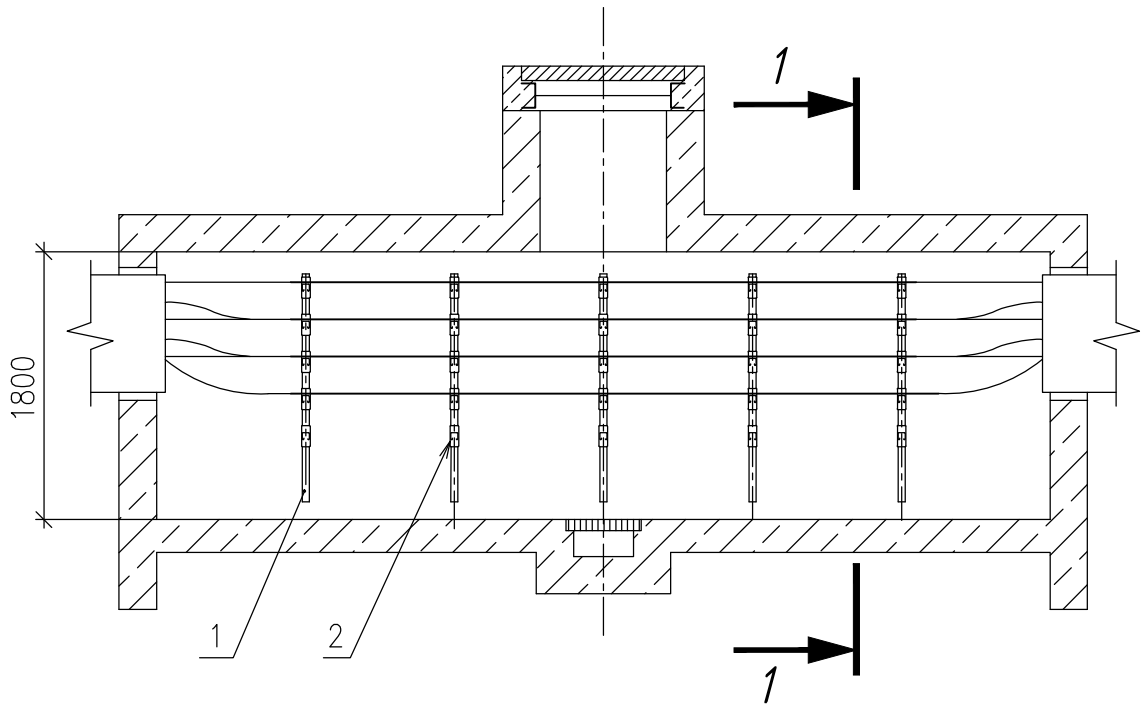


1-1

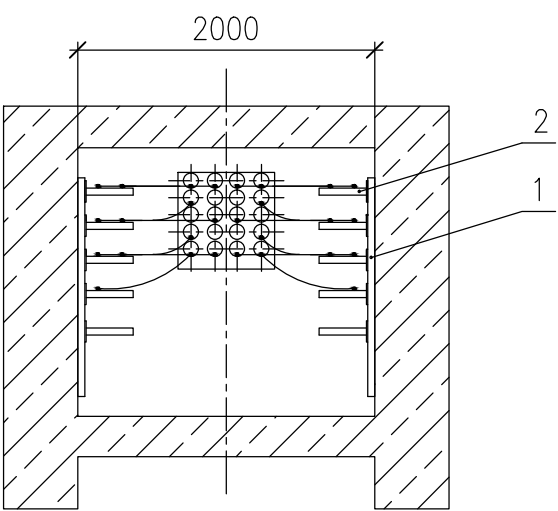


1. В конкретных проектах определяют количество конструкций, наносят маркировки кабелей.
2. Типовое решение выполнено на основе продукции АО "ДКС".

Инв. № подл.	Подпись и дата	Взам. инв. №
--------------	----------------	--------------

Изм.						A10-2011.29		
Кол.уч.	Лист	№ док.	Подпись	Дата		Прокладка кабелей в прямом колодце. Пример	Стадия	Лист
Разраб.	Лукоянов						Р	1
Пров.	Сердюшкина							
Н. контр.	Комиссаров							
						НАУЧНО-ИССЛЕДОВАТЕЛЬСКИЙ ПРОЕКТНО-КОНСТРУКТОРСКИЙ ИНСТИТУТ ТЯЖПРОМЭЛЕКТРОПРОЕКТ		

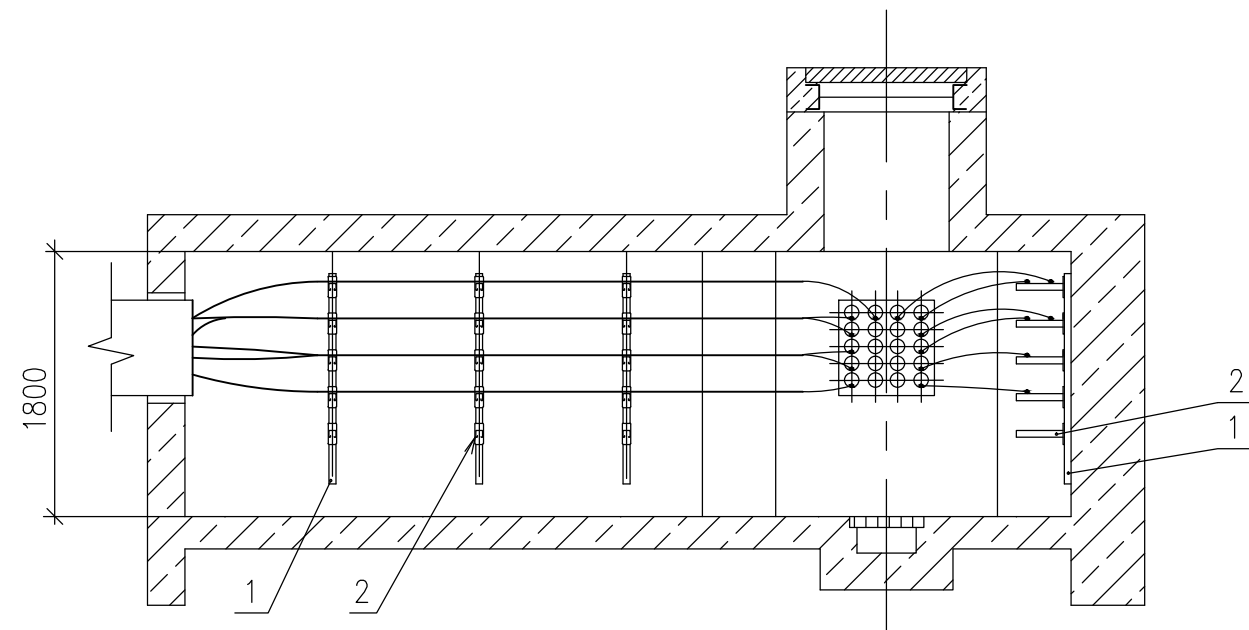

План по 2-2


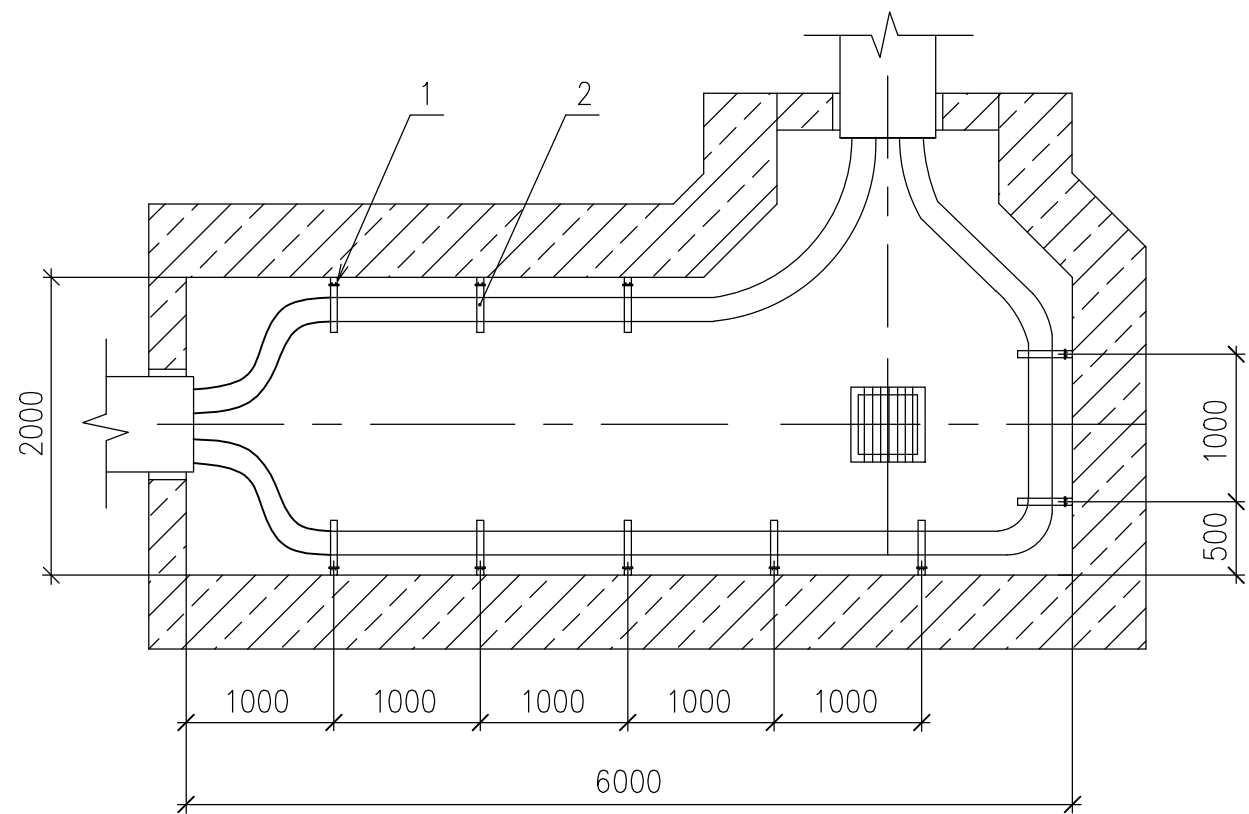


Поз.	Обозначение	Наименование	Кол.	Масса ед., кг	Приме- чание
1	BPM4130ZL	Профиль С-образный 41х41, L=3000, S=2,5, цинк- ламельный	*		
2	BBP4120HDZ – BBP4140HDZ	Консоль одиночная, 41х41, горячеоцинкованная	*		L=250...450

1. В конкретных проектах определяют типы конструкций, наносят маркировки кабелей.
2. Типовое решение выполнено на основе продукции АО "ДКС".

Инв. № подл.	Подпись и дата	Взам. инв. №

Изм.	Кол.уч.	Лист	№ док.	Подпись	Дата	A10-2011.30		
Разраб.	Лукоянов					Прокладка кабелей в угловом колодце. Пример	Стадия	Лист
Пров.	Сердюшкина						Р	1
Н. контр.	Комиссаров							

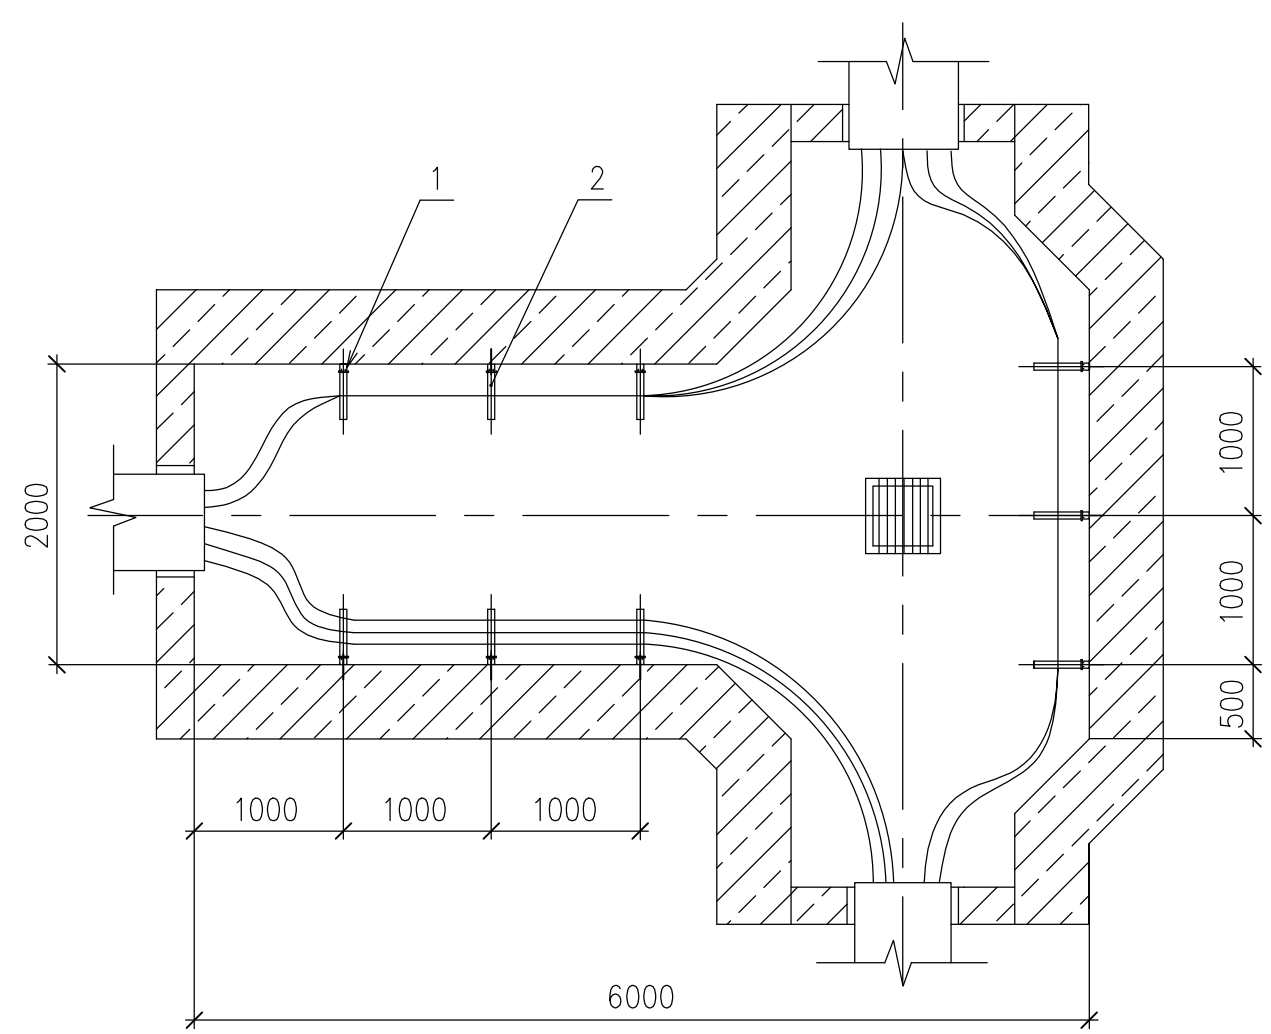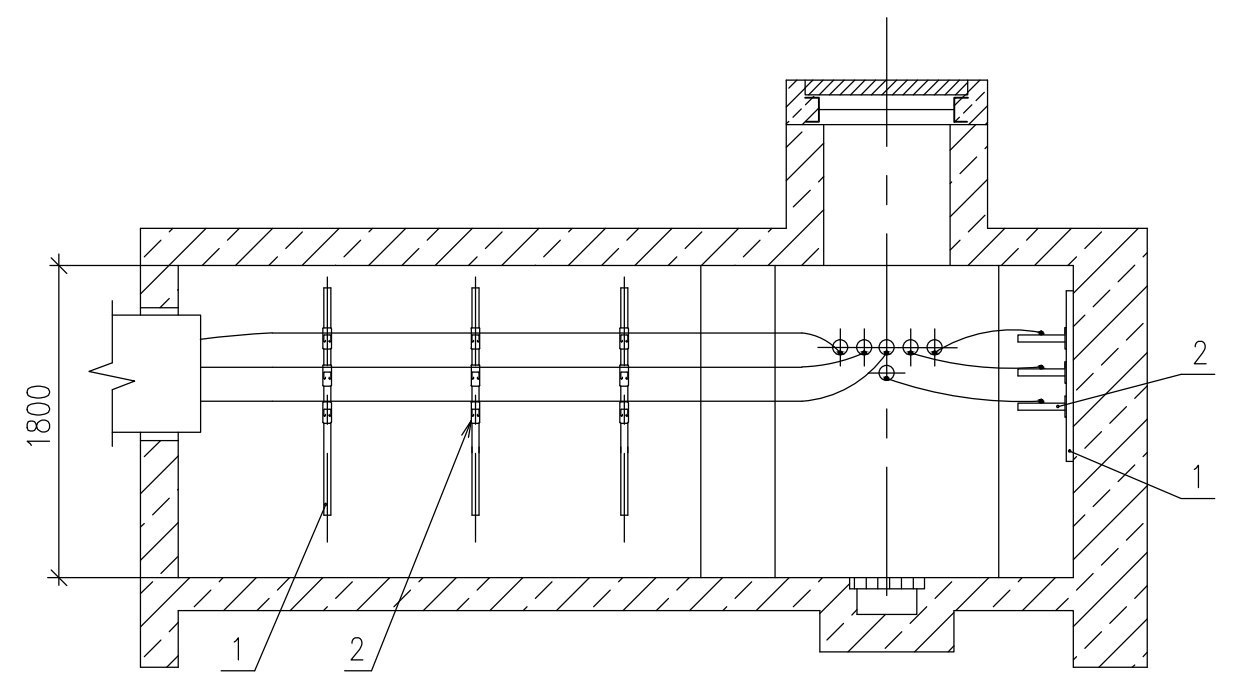


Поз.	Обозначение	Наименование	Кол.	Масса ед., кг	Приме- чание
1	BPM4130ZL	Профиль С-образный 41х41, L=3000, S=2,5, цинк- ламельный	*		
2	BBP4120HDZ – BBP4140HDZ	Консоль одиночная, 41х41, горячеоцинкованная	*		L=250...450

- 1. В конкретных проектах определяют типы конструкций, наносят маркировки кабелей.
- 2. Типовое решение выполнено на основе продукции АО "ДКС".


Инв. № подл.	Подпись и дата	Взам. инв. №
--------------	----------------	--------------

						A10–2011.31		
Изм.	Кол.уч.	Лист	№ док	Подпись	Дата	Прокладка кабелей в тройниковом колодце. Пример	Стадия	Лист
Разраб.	Лукоянов						Р	1
Пров.	Сердюшкина							
Н. контр.	Комиссаров							

Колодец кабельный

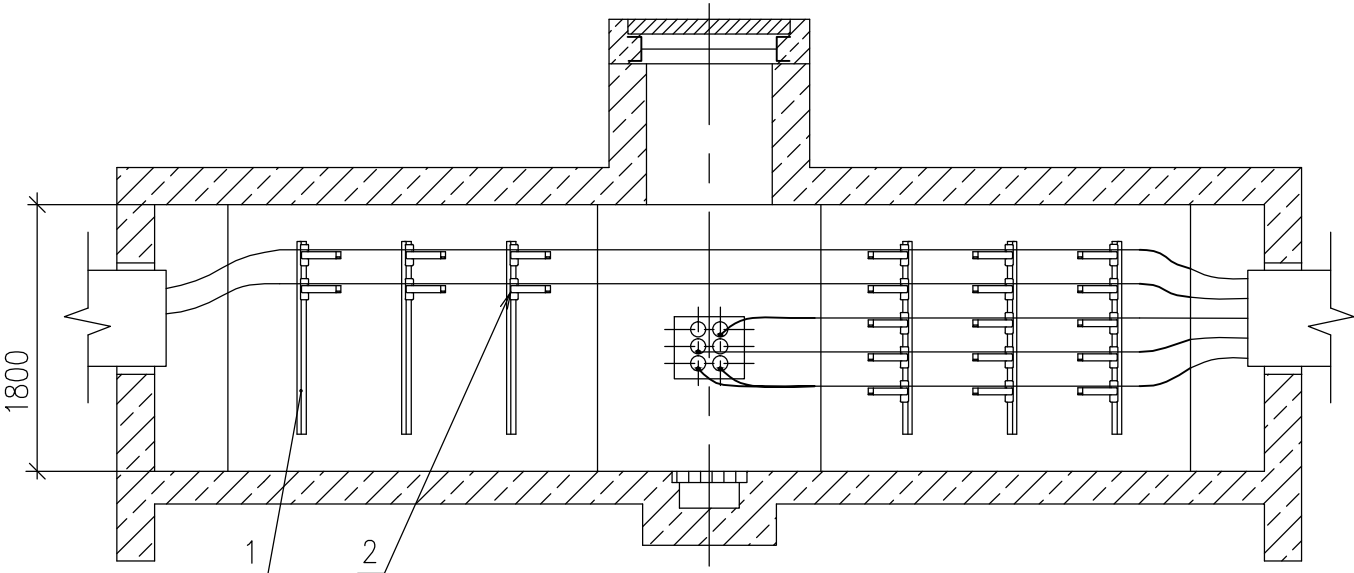

Поз.	Обозначение	Наименование	Кол.	Масса ед., кг	Приме- чание
1	BPM4130ZL	Профиль С-образный 41х41, L=3000, S=2,5, цинк- ламельный	*		
2	BBP4120HDZ – BBP4140HDZ	Консоль одиочная, 41х41, горячеоцинкованная	*		L=250...450

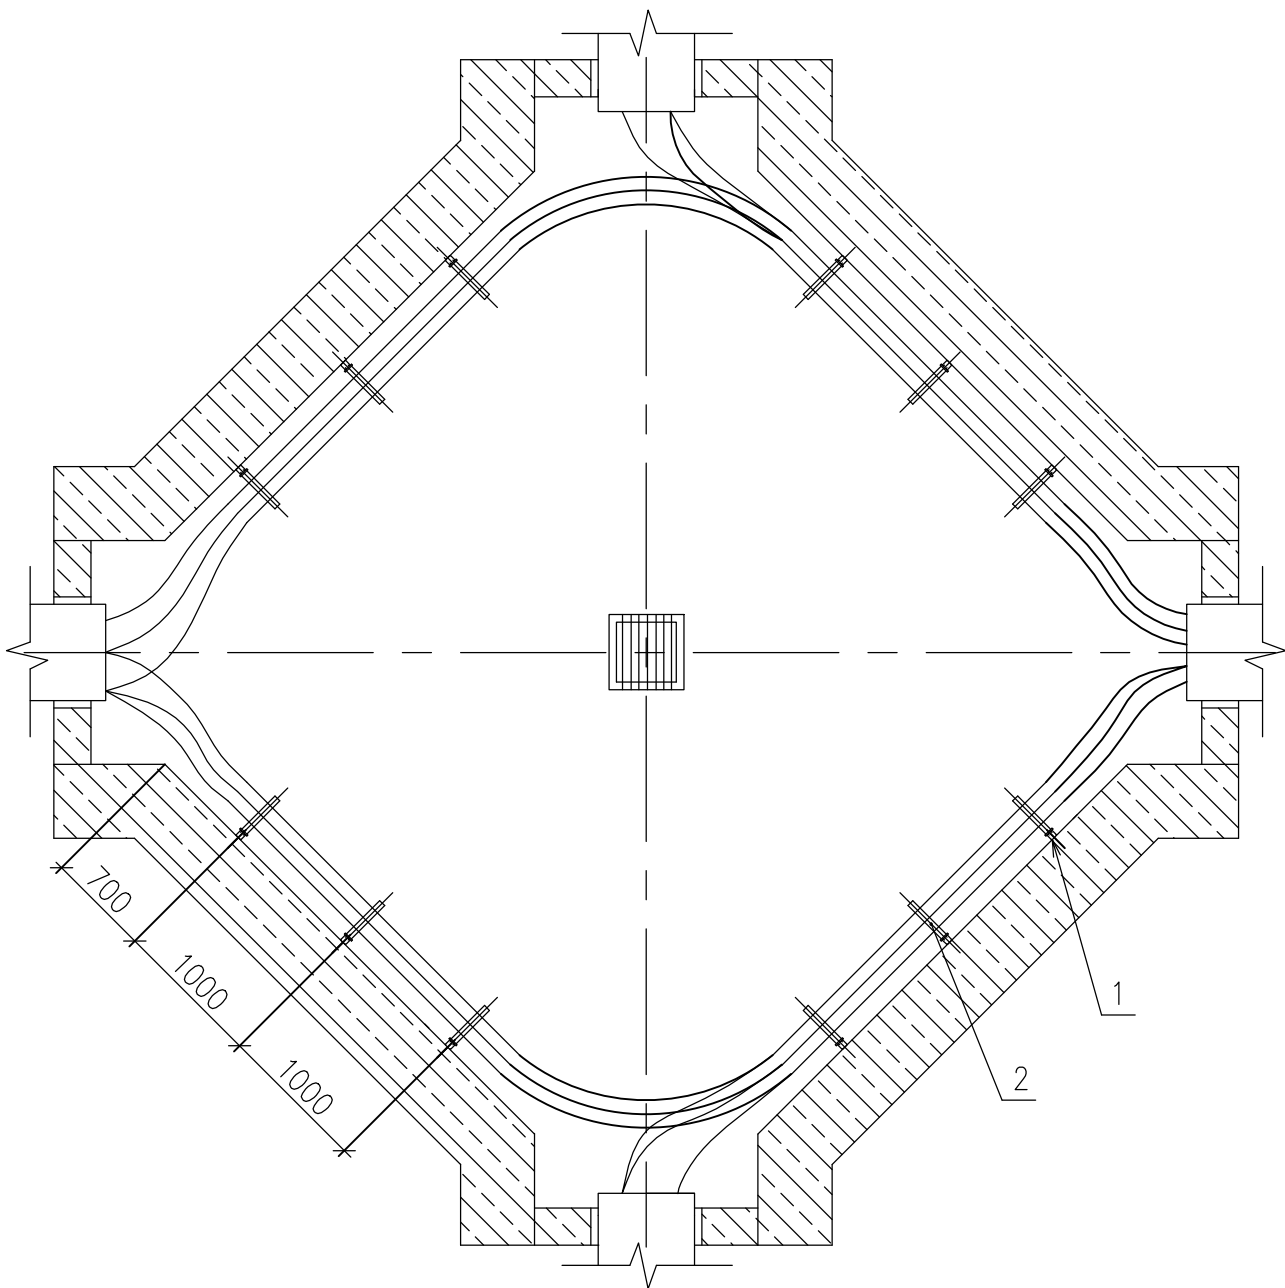

1. В конкретных проектах определяют типы конструкций, наносят маркировки кабелей.
2. Типовое решение выполнено на основе продукции АО "ДКС".

Инв. №	подл.
Инв. №	зам.
Инв. №	инв.
Инв. №	№

Изм.						A10–2011.32		
Кол.уч.						Прокладка кабелей в крестовом колодце. Пример		
Лист № док						Стадия	Лист	Листов
Погнись						Р		1
Дата								
Разраб.						Формат А3		
Пров.								
Н.контр.								