



Таблица подбора аксессуаров для металлорукава


Номинальный диаметр металлорукава, мм	Муфта "металлорукав-коробка" с наружной резьбой	Втулка соединительная
12	6014-16A	6003-16A
15	6014-1616	6003-16A
20	6014-2020	6003-20
26	6014-2527	6003-25
35	6014-4035	6003-40
40	6014-5040	6003-50
50	6014-6350	6003-63

Инв. № подл.	Подпись и дата	Взаим. инв. №					
			Поз.	Наименование	Код	Кол.	Примечание
			1	Металлорукав		2	
			2	Муфта "металлорукав-коробка" с наружной резьбой	6014-****	2	
			2.1	Корпус муфты		2	
			2.2	Втулка		2	
			2.3	Зажимное кольцо из полиамида		2	
			2.4	Зажимная гайка		2	
			3	Втулка соединительная, никелированная латунь	6003-**-	1	

Инструкция по монтажу аксессуаров на металлорукав.

1. Подготовить аксессуары и отрезок металлорукава необходимого размера. Разрезать металлорукав можно двумя способами:
 - при помощи ножовки по металлу или сабельной пилы. Для данного способа, рекомендуем зажать металлорукав в тиски;
 - в необходимом месте сгибаем и продолжаем прикладывать усилие до того момента пока металлорукав не распухнет. Используя ножницы по металлу отрезаем ленту под углом 45°.(Обращаем ваше внимание, что применение УШМ влечет за собой нагрев и разрушение защитного покрытия трубы)
2. Потом надените на металлорукав зажимную гайку, затем зажимное уплотнительное кольцо красного цвета. Уплотнительное кольцо надевается стороной с утолщением под зажимную гайку
3. Винтите в металлорукав втулку по часовой стрелке до упора
4. Сдвиньте гайку и уплотнительное кольцо на край металлорукава
5. Соедините зажимную гайку и корпус муфты. Надежно затяните с помощью ключей гайку и корпус для получения заявленной степени IP


						DKC-2024.CMS.05			
Изм.	Кол.уч.	Лист	№ док.	Подпись	Дата	Соединение "металлорукав-металлорукав" с помощью соединительной втулки	Стадия	Лист	Листов
									1
									

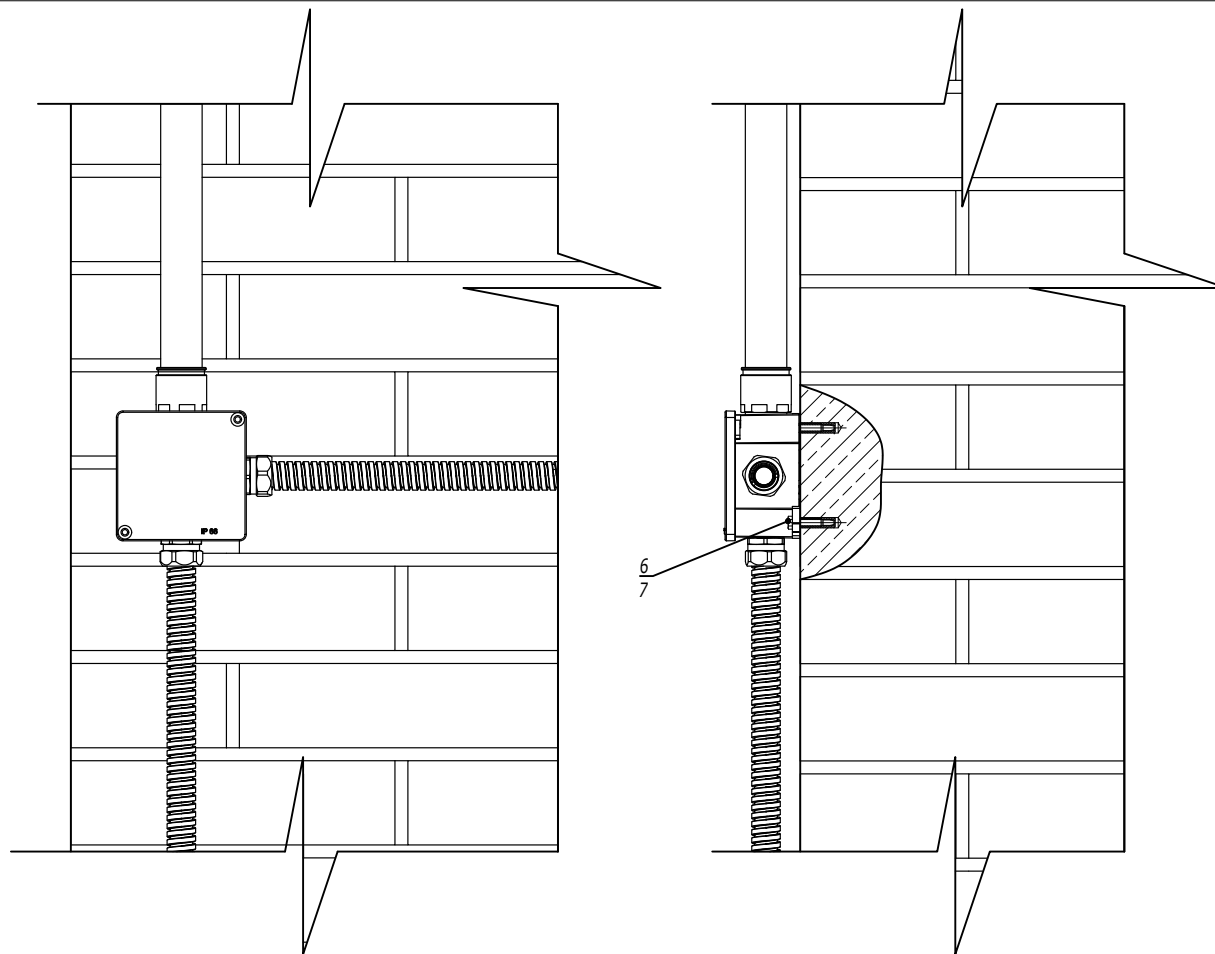

Взаим. инв. №					
	Поз.	Наименование	Код	Кол.	Примечание
Подпись и дата	1	Металлорукав		2	
	2	Муфта "металлорукав-коробка"	6014-****	2	
	3	Труба жесткая оцинкованная	6008-**L3	1	
	4	Муфта "труба-коробка"	6111-A**	1	
Инв. № подл.	5	Коробка ответвительная алюминиевая окрашенная, IP66/IP67, RAL 9006	6530*	n	
	6	Болт с шестигранной головкой М6х25	CM080625	n*2	
	7	Забивной анкер М6	CM400625	n*2	DKC-2018.M5

1. Муфты дополнительно укомплектовать гайкой 6006-**А и при необходимости уплотнительной прокладкой IP67 код 6060-****
2. n=1 для коробки 65300
3. n=2 для коробки 65301...65306

						DKC-2024.CMS.14			
Изм.	Кол.уч.	Лист	№ док.	Подпись	Дата	Узел по организации соединения распределительной коробки на кирпичном основании	Стадия	Лист	Листов
									1
									

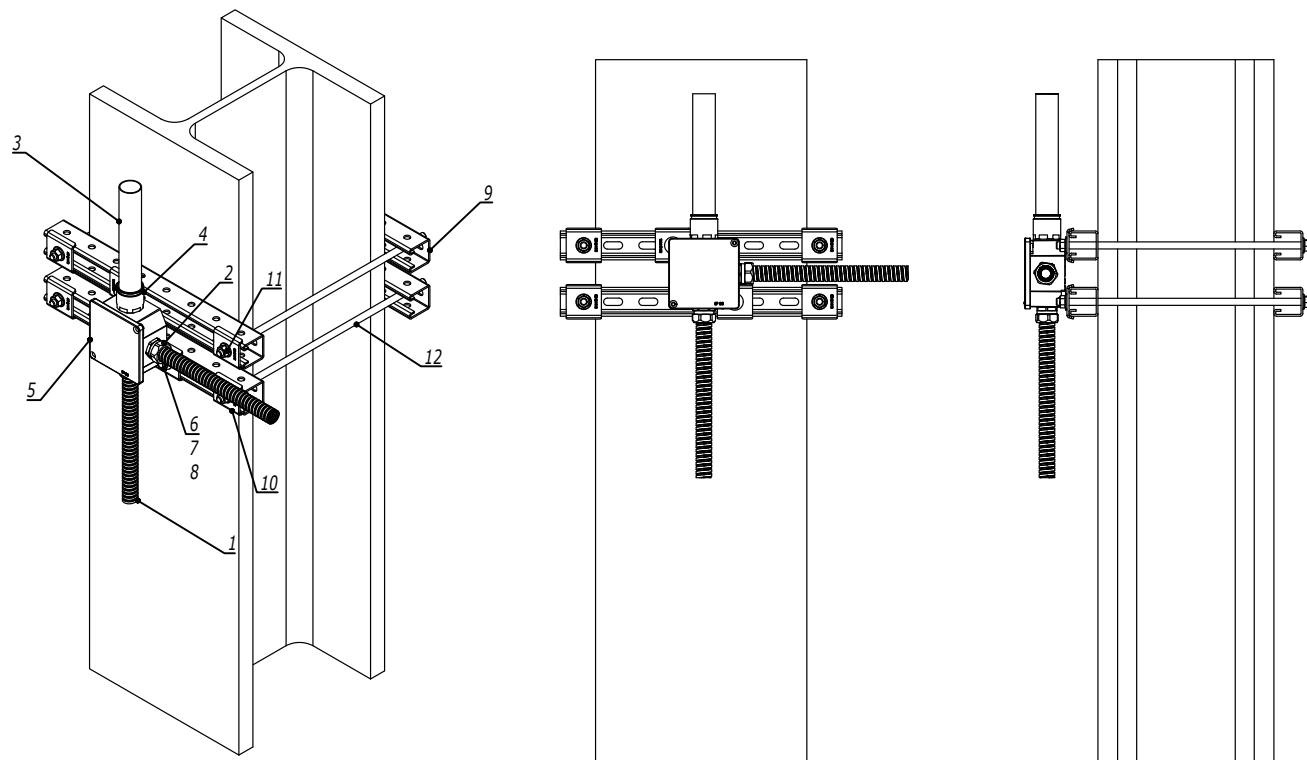

Поз.	Наименование	Код	Кол.	Примечание
1	Металлорукав		2	
2	Муфта "металлорукав-коробка"	6014-****	2	
3	Труба жесткая оцинкованная	6008-**L3	1	
4	Муфта "труба-коробка"	6111-A**	1	
5	Коробка ответвительная алюминиевая окрашенная, IP66/IP67, RAL 9006	6530*	n	
6	Болт с шестигранной головкой М6х25	СМ080625	n*2	
7	Шайба М6 кузовная DIN9021	СМ120600	n*2	
8	Гайка для подвешивания профиля М6х40	СМ140600	n*2	
9	Профиль ВРМ-41	ВРМ41**	4	
10	Опорная пластина для С-образных профилей ВНМ-41	ВНМ4141	6	
11	Гайка с насечкой М10 DIN 6923	СМ101000	8	
12	Шпилька резьбовая М10 DIN 975 /976	СМ201001	4	

- Муфты дополнительно укомплектовать гайкой 6006-**А и при необходимости уплотнительной прокладкой IP67 код 6060-****
- n=1 для коробки 65300
- n=2 для коробки 65301...65306

						DKC-2024.CMS.15			
Изм.	Кол.уч.	Лист	№докум.	Подпись	Дата				
						Узел по организации соединения распределительной коробки на металлической балке	Стадия	Лист	Листов
									1