



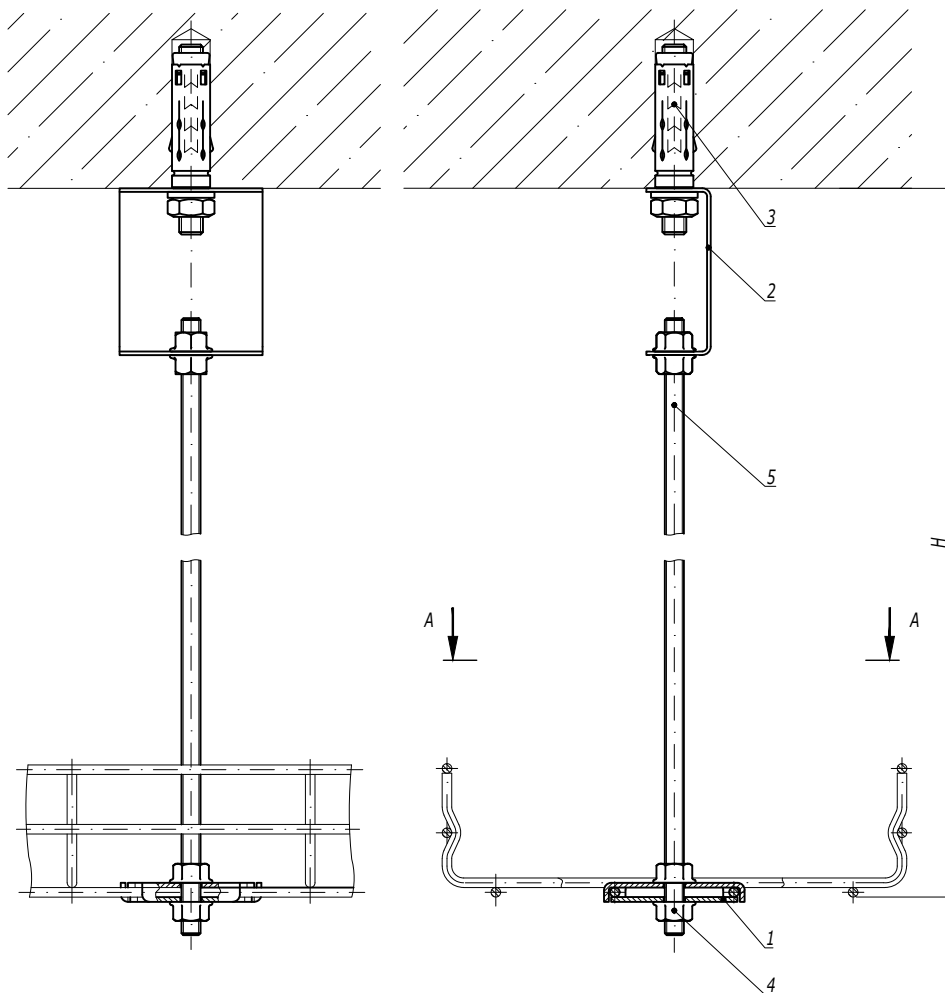

A-A

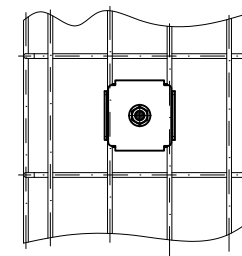

1. Применяется для лотков серии "F5 Combitech".
2. H - высота подвеса.

Поз.	Наименование	Код	Кол.	Примечание
1	Пластина для подвеса проволочного лотка на шпильке	FC37311	2	
2	Скоба BML-10	BML1007	1	
3	Анкер с болтом M8	CM430850	1	DKC-2018.M5.01
4	Гайка с насечкой M8 DIN 6923	CM100800	4	
5	Шпилька резьбовая M8 DIN 975	CM200801/ CM200802	1	

DKC-2018.B5.04


Изм.	Кол.уч.	Лист	№ док.	Подпись	Дата
Разработал	Тиунов И.А.				09.18
Проверил	Чередиченко Г.А.				09.18
Утвердил	Дядичко А.В.				09.18

Подвес на шпильке к бетонному
перекрытию для "F5 Combitech"

Стадия	Лист	Листов
		1

Изм. № подл. Подпись и дата Взаим. инв. №

Подвес на скобе ВМТ-10

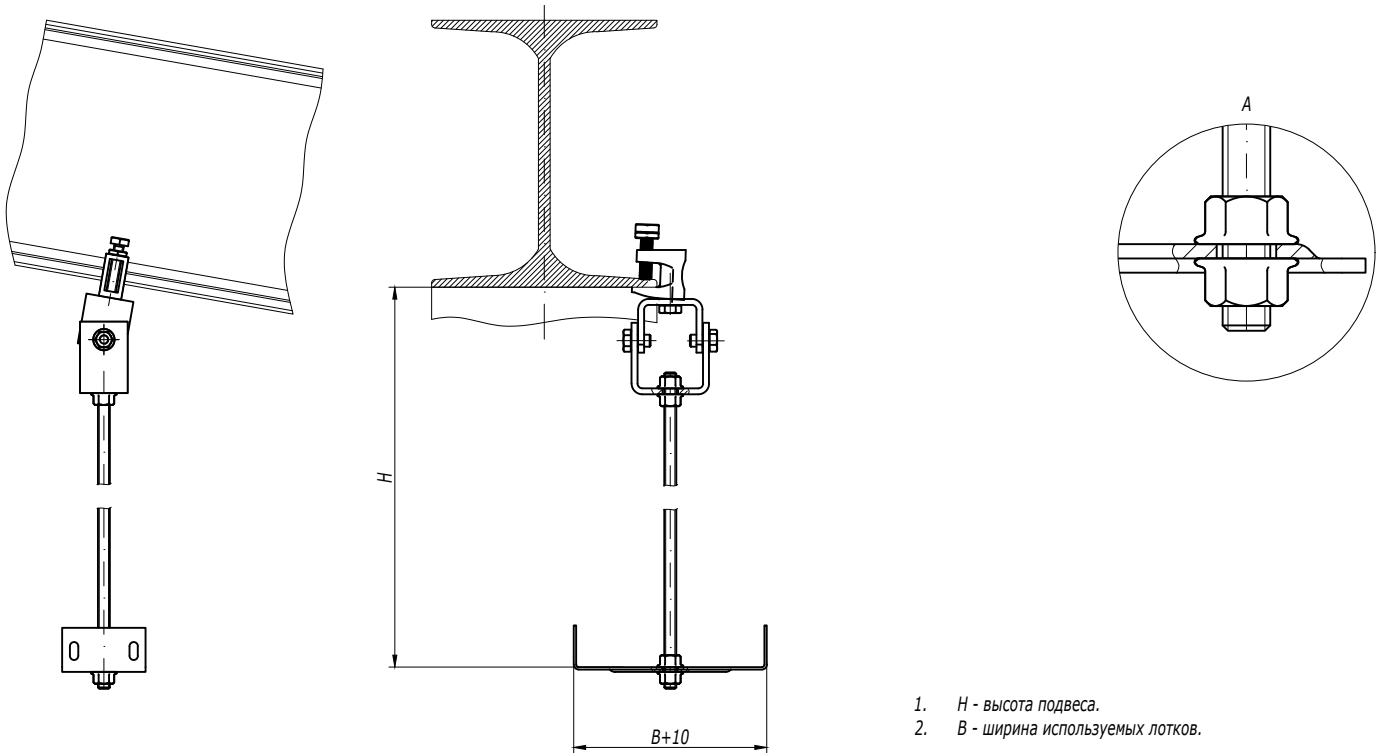

- 1. H - высота подвеса.
- 2. B - ширина используемых лотков.

Поз.	Наименование	Код	Кол.	Примечание
1	Универсальный шарнир BSV-10	BSV1012	1	
2	Скоба ВМТ-10 (СПС) под кабельный лоток	ВМТ10**	1	
3	Струбина М10	СМ301000	1	
4	Болт с шестигранной головкой М10х35 DIN 933	СМ081035	1	
5	Гайка с насечкой М10 DIN 6923	СМ101000	4	
6	Шпилька резьбовая М10 DIN 975	СМ201001/ СМ201002	1	


DKC-2018.B5.17

Лист

2

Изм.	№ подл.	Подпись и дата	Взаим. инв. №

Поворот при помощи угла вертикального шарнирного

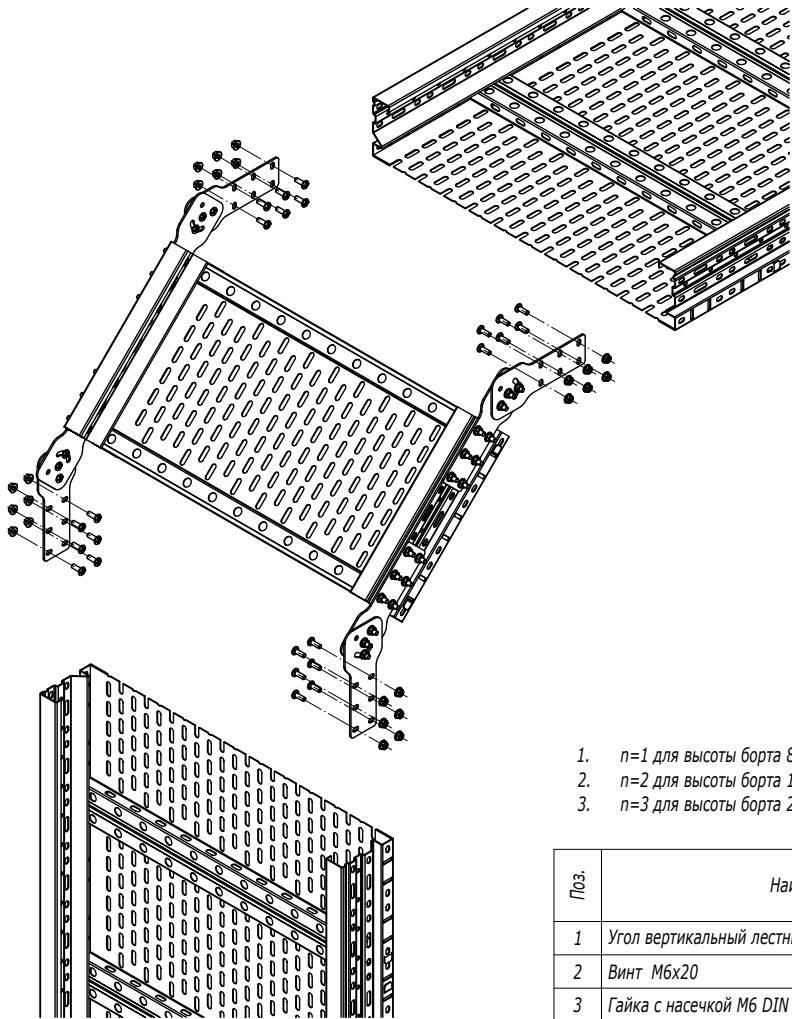

- 1. n=1 для высоты борта 80 мм.
- 2. n=2 для высоты борта 100, 150 мм.
- 3. n=3 для высоты борта 200 мм.

Поз.	Наименование	Код	Кол.	Примечание
1	Угол вертикальный лестничный USF		1	
2	Винт М6х20	CM050620HDZ	n-12	
3	Гайка с насечкой М6 DIN 6923	CM100600HDZ	n-12	

DKC-2018.U5.07					
Изм.	Кол.уч.	Лист	№ док.	Подпись	Дата
Разработал	Тиунов И.А.				09.18
Проверил	Чередищенко Г.А.				09.18
Утвердил	Дядичко А.В.				09.18

Угол вертикальный			Стадия	Лист	Листов
				1	2

DKC