


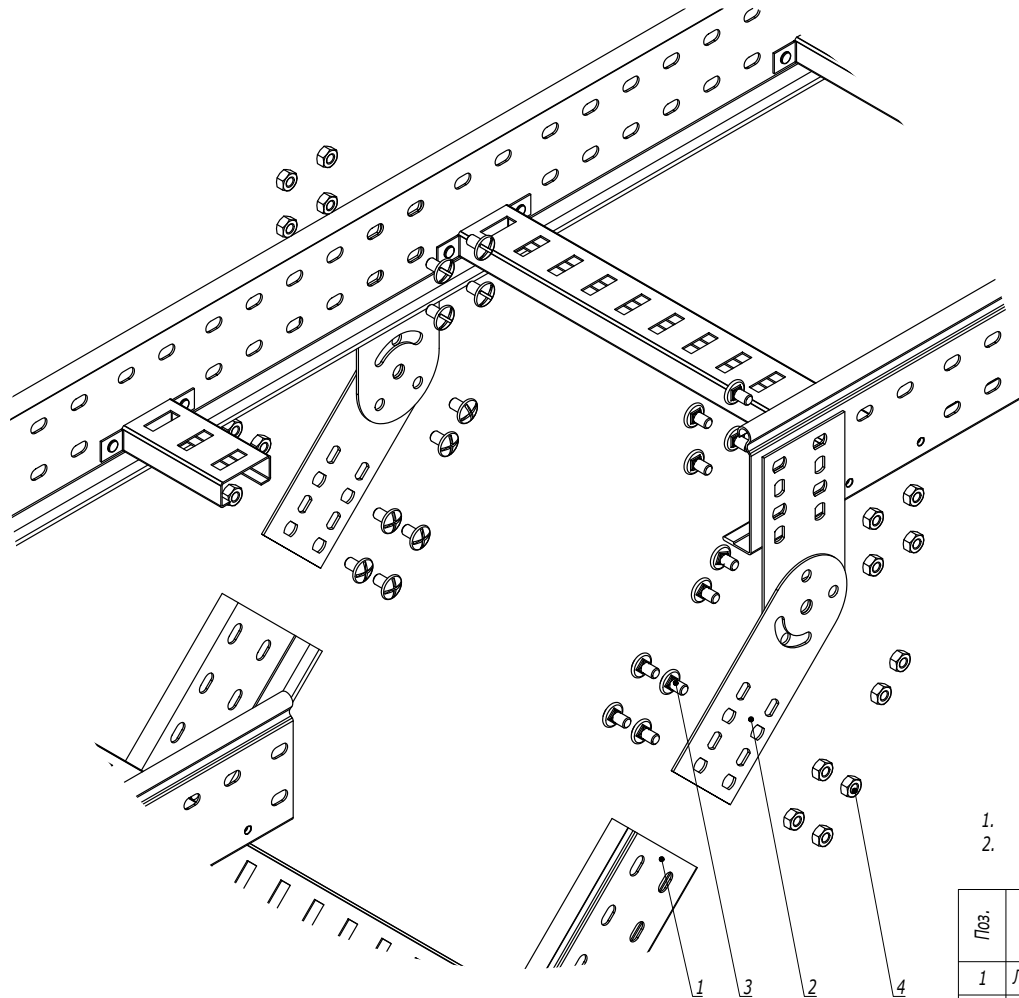

- 1. $n=1$ для высоты борта 50 мм.
- 2. $n=2$ для высоты борта 80, 100 мм.

Поз.	Наименование	Код	Кол.	Примечание				
1	Лоток лестничный, прямой элемент							
2	Пластина крепежная GSV		4	Пластина GSV поставляется в комплекте с метизами				
3	Винт М6х10	СМ010610	n-8+4					
4	Гайка шестигранная М6 DIN 934	СМ110600	n-8+4					
DKC-2018.L5.08								
Изм.	Кол.уч.	Лист	№ док.	Подпись	Дата	Вертикальное ответвление от трассы лестничных лотков		
Разработал	Тиунов И.А.				09.18			
Проверил	Череди́нченко Г.А.				09.18			
Утвердил	Дядичко А.В.				09.18			
						Стадия	Лист	Листов
								1
								