


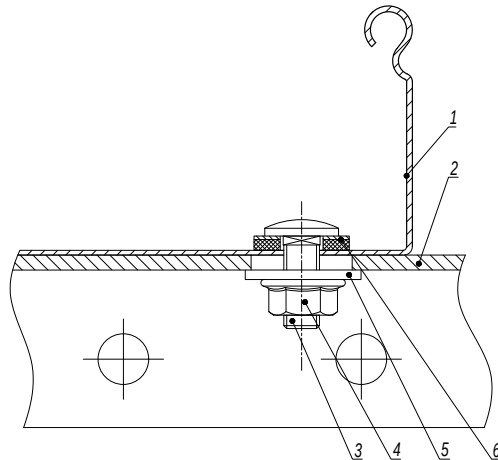

Поз.	Наименование	Код	Кол.	Примечание
1	Лоток кабельный листовой			
2	Профиль/ Консоль		1	
3	Винт с гладкой головкой и квадратным подголовником М6х20 DIN 603	CM010620	2	
4	Гайка с насечкой, препятствующей откручиванию М6 DIN 6923	CM100600	2	
5	Шайба кузовная 6 DIN 9021	CM120600	2	
6	Шайба уплотнительная 6	CM133620INOX316L		

							DKC-2018.S5.35		
Изм.	Кол.уч.	Лист	№докум.	Подпись	Дата	Крепление кабельного лотка с системой защиты IP44 к профилю/консоли			
Разработал	Тиунов И.А.				09.18				
Проверил	Чередищенко Г.А.				09.18				
Утвердил	Дядичко А.В.				09.18				
						Стадия	Лист	Листов	
								1	
						DKC			

Инв. № подл.	Взаим. инв. №
Подпись и дата	



1. $n=1$ для высоты борта (Н) 50 мм.
2. $n=2$ для высоты борта (Н) 80, 100 мм.
3. Гайка не должна быть затянута! Рекомендуется оставить пол оборота до пластины незакрученными.

Поз.	Наименование	Код	Кол.	Примечание
<u>Комплектация для аксессуара</u>				
1	Лоток		2	
2	Винт с крестообразным шлицем M6x10	CM010610	$n \cdot 2 + 1$	
3	Гайка с насечкой M6 DIN 6923	CM100600	$n \cdot 2 + 1$	
4	Телескопический расширитель		1	

DKC-2018.S5.38

Изм.	Кол.уч.	Лист	№ док.	Подпись	Дата
Разработал	Тиунов И.А.				09.18
Проверил	Чередиченко Г.А.				09.18
Утвердил	Дядичко А.В.				09.18


Телескопическое расширение лотков для термокомпенсации

Стадия	Лист	Листов
		1

DKC

Формат A3

Инов. № подл.	Подпись и дата	Взаим. инв. №


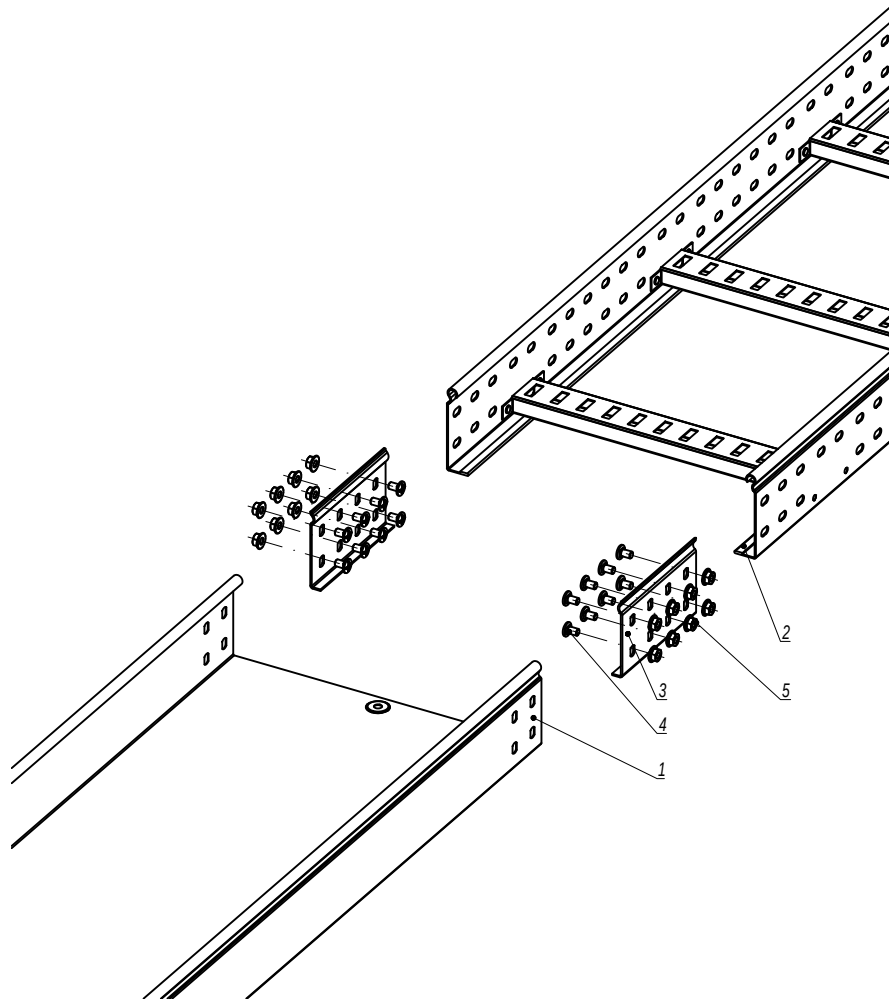


1. $n=1$ для высоты борта (Н) 50 мм.
2. $n=2$ для высоты борта (Н) 80, 100 мм.


Поз.	Наименование	Код	Кол.	Примечание																																						
	<u>Комплектация для аксессуара</u>	
1	Лоток листовой		2																																							
2	Лоток лестничный	
3	Усиленное соединение GTO-L		2																																							
4	Винт с крестообразным шлицем М6х10	CM010610	пх8																																							
5	Гайка с насечкой М6 DIN 6923	CM100600	пх8																																							
DKC-2018.S5.39 <table><tr><td>Изм.</td><td>Кол.уч.</td><td>Лист</td><td>№ док.</td><td>Подпись</td><td>Дата</td><td rowspan="4">Соединение листового лотка с лестничным</td></tr><tr><td>Разработал</td><td>Тиунов И.А.</td><td></td><td></td><td></td><td>09.18</td></tr><tr><td>Проверил</td><td>Чередищенко Г.А.</td><td></td><td></td><td></td><td>09.18</td></tr><tr><td>Утвердил</td><td>Дядичко А.В.</td><td></td><td></td><td></td><td>09.18</td></tr><tr><td colspan="6"></td><td><table><tr><td>Стадия</td><td>Лист</td><td>Листов</td></tr><tr><td></td><td></td><td>1</td></tr></table>  </td></tr></table>					Изм.	Кол.уч.	Лист	№ док.	Подпись	Дата	Соединение листового лотка с лестничным	Разработал	Тиунов И.А.				09.18	Проверил	Чередищенко Г.А.				09.18	Утвердил	Дядичко А.В.				09.18							<table><tr><td>Стадия</td><td>Лист</td><td>Листов</td></tr><tr><td></td><td></td><td>1</td></tr></table> 	Стадия	Лист	Листов			1
Изм.	Кол.уч.	Лист	№ док.	Подпись	Дата	Соединение листового лотка с лестничным																																				
Разработал	Тиунов И.А.				09.18																																					
Проверил	Чередищенко Г.А.				09.18																																					
Утвердил	Дядичко А.В.				09.18																																					
						<table><tr><td>Стадия</td><td>Лист</td><td>Листов</td></tr><tr><td></td><td></td><td>1</td></tr></table> 	Стадия	Лист	Листов			1																														
Стадия	Лист	Листов	
		1	

Формат А3


Типоразмер лотка	Код переходника	Комплект метизов №4, кол.	СМ010610+СМ100600, кол.
50х50	FC15005	2	3
50х100	FC15010	3	3
50х150	FC15015	3	3
50х200	FC15020	3	3
50х300	FC15030	4	3
50х400	FC15040	4	3
50х500	FC15050	4	3
50х600	FC15060	5	3
80х80	FC18008	3	5
80х100	FC18010	3	5
80х150	FC18015	3	5
80х200	FC18020	3	5
80х300	FC18030	4	5
80х400	FC18040	4	5
80х500	FC18050	5	5
80х600	FC18060	5	5
100х100	FC11010	3	5
100х150	FC11015	3	5
100х200	FC11020	3	5
100х300	FC11030	4	5
100х400	FC11040	5	5
100х500	FC11050	5	5
100х600	FC11060	5	5

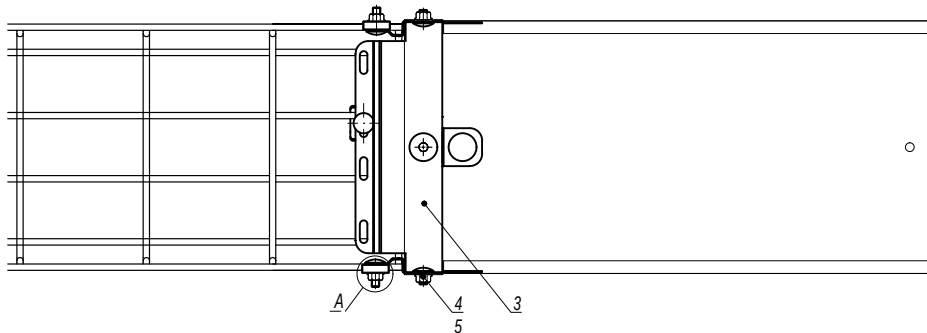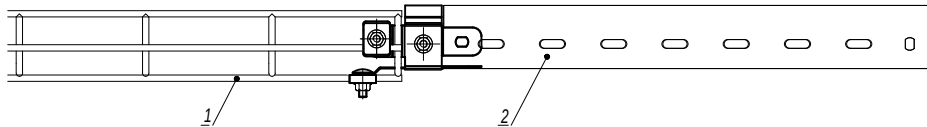

А
Комплект метизов №4

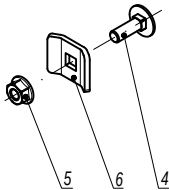

Поз.	Наименование	Код	Кол.	Примечание				
1	Лоток проволочный (высота 50-100 мм)							
2	Лоток листовой (высота 50-100 мм)							
3	Переходник с проволочного лотка на листовой		1					
4	Винт М6х20 DIN 603	СМ010620	см. табл. 1					
5	Гайка с насечкой М6 DIN 6923	СМ100600						
6	Шайба для соединения проволочного лотка	СМ120600						
DKC-2018.F5.21								
Изм.	Кол.уч.	Лист	№ док.	Подпись	Дата	Соединение проволочных лотков высотой 50-100 мм с листовыми лотками		
Разработал	Тиунов И.А.				09.18			
Проверил	Чередиченко Г.А.				09.18			
Утвердил	Дядичко А.В.				09.18			
						Стадия	Лист	Листов
								1
						DKC		

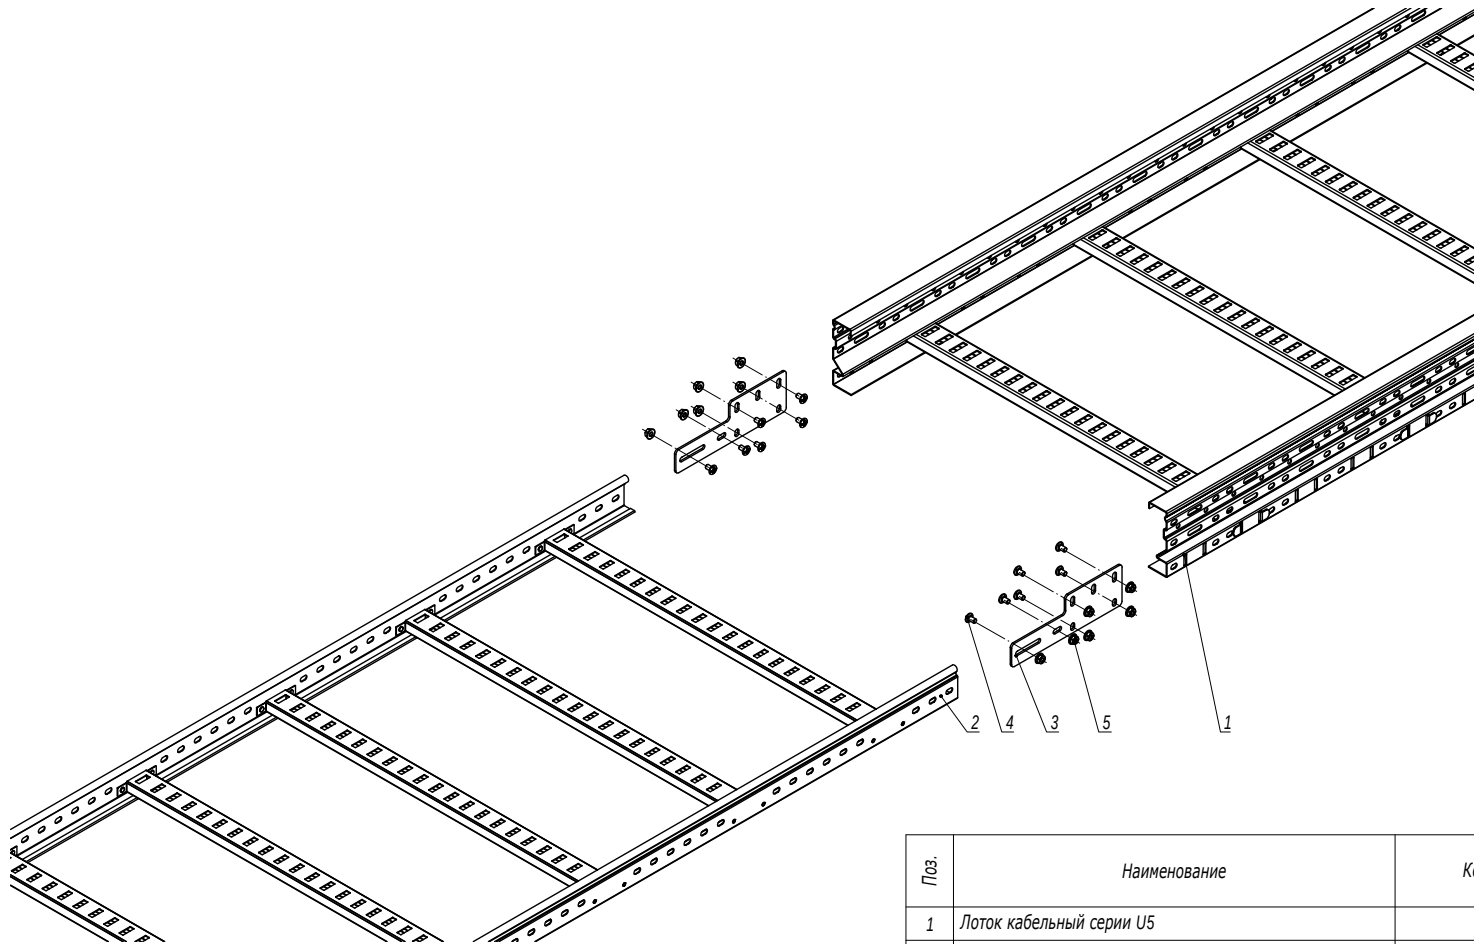

Поз.	Наименование	Код	Кол.	Примечание
1	Лоток кабельный серии U5			
2	Лоток кабельный серии L5/S5			
3	Универсальный переходник	UGH200HDZL	2	
4	Винт M6x20	CM050620HDZ	12	
5	Гайка с насечкой M6 DIN 6923	CM100600HDZ	12	

DKC-2018.U5.13

Изм.	Кол.уч.	Лист	№ док.	Подпись	Дата
Разработал	Тиунов И.А.				09.18
Проверил	Чередиченко Г.А.				09.18
Утвердил	Дядичко А.В.				09.18

Соединение лотков универсальный
переходником

Стадия	Лист	Листов
		1