

Монтаж на один трос

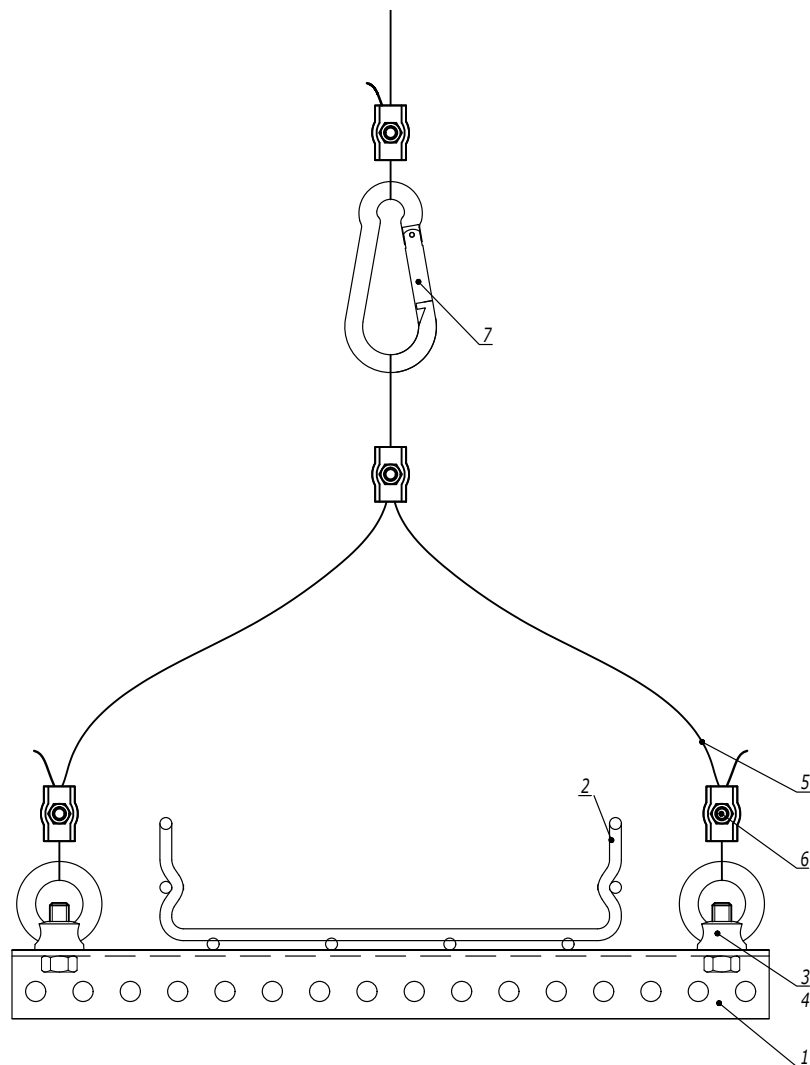


Таблица 1  
Комплект "рым-болт с гайкой  
шестигранной"

| Поз. | Наименование               | Код      |
|------|----------------------------|----------|
| 3    | Гайка шестигранной DIN 934 | CM111000 |
| 4    | Рым-болт DIN 580           | CM610063 |

Таблица 2  
Комплект "рым-гайка с болтом с  
шестигранной головкой"

| Поз. | Наименование                            | Код      |
|------|-----------------------------------------|----------|
| 3    | Болт с шестигранной головкой<br>DIN 933 | CM081030 |
| 4    | Рым-гайка DIN 582                       | CM609010 |

| Поз. | Наименование                                    | Код                            | Кол. | Примечание     |
|------|-------------------------------------------------|--------------------------------|------|----------------|
| 1    | Профиль П-образный                              |                                |      |                |
| 2    | Лоток кабельный серии SS/F5                     |                                |      |                |
| 3    | Болт с шестигранной головкой/гайка шестигранная |                                |      | См. табл. 1, 2 |
| 4    | Рым-гайка DIN 582/рым-болт DIN 580              |                                |      |                |
| 5    | Трос стальной DIN 3055                          | CM6255**                       |      |                |
| 6    | Зажим для троса Simplex/Duplex                  | CM6220**/<br>CM6230**          |      |                |
| 7    | Карабин/такелажная скоба                        | CM6260**/<br>CM6070**/ CM631** |      |                |

DKC-2018.M5.09

Лист

2


Изм. Кол.уч. Лист № док. Подпись Дата

Подпись и дата

Взам. инв. №

Инв. № подл.



Монтаж между балками

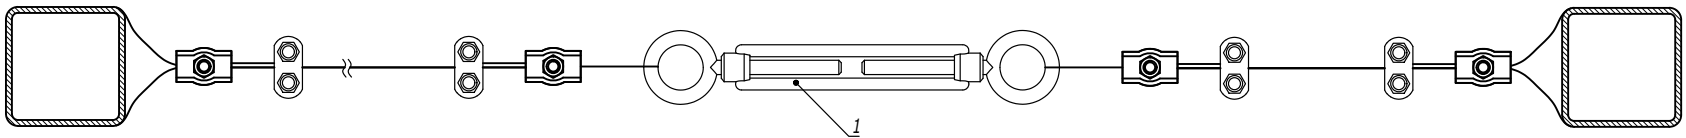

|               |                |               |
|---------------|----------------|---------------|
| Инов. № подл. | Подпись и дата | Взаим. инв. № |
|               |                |               |

| Поз.           | Наименование     | Код                                | Кол.   | Примечание                                                                            |       |                                             |                                                                                       |      |        |
|----------------|------------------|------------------------------------|--------|---------------------------------------------------------------------------------------|-------|---------------------------------------------|---------------------------------------------------------------------------------------|------|--------|
| 1              | Тарлен DIN 1480  | CM628***/<br>CM629***/<br>CM630*** |        |                                                                                       |       |                                             |                                                                                       |      |        |
| DKC-2018.M5.10 |                  |                                    |        |                                                                                       |       |                                             |                                                                                       |      |        |
| Изм.           | Кол.уч.          | Лист                               | № док. | Подпись                                                                               | Дата  | Натяжные конструкции с использованием троса | Стадия                                                                                | Лист | Листов |
| Разработал     | Тиунов И.А.      |                                    |        |  | 09.18 |                                             |                                                                                       | 1    | 2      |
| Проверил       | Чередиченко Г.А. |                                    |        |  | 09.18 |                                             |                                                                                       |      |        |
| Утвердил       | Дядичко А.В.     |                                    |        |  | 09.18 |                                             |                                                                                       |      |        |
|                |                  |                                    |        |                                                                                       |       |                                             |  |      |        |



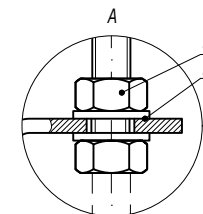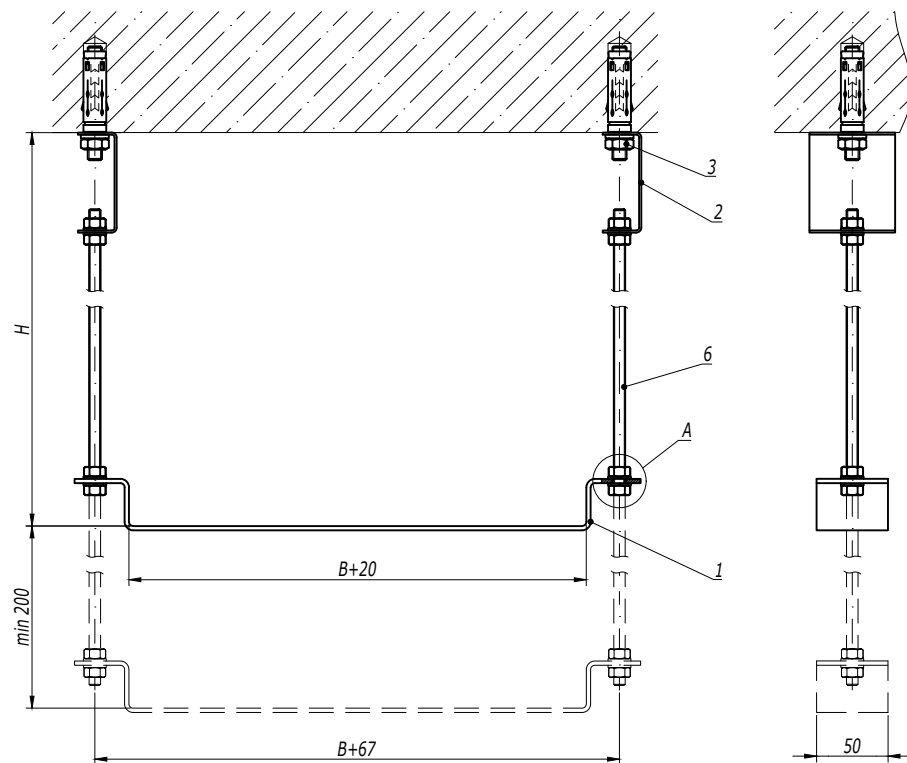

1. H - высота подвеса.  
2. B - ширина используемых лотков.

| Поз. | Наименование                 | Код                   | Кол.  | Примечание     |
|------|------------------------------|-----------------------|-------|----------------|
| 1    | Скоба ВММ-10                 | ВММ10**               | n     |                |
| 2    | Скоба ВМЛ-10                 | ВМЛ1007               | 2     |                |
| 3    | Анкер со шпилькой М10        | СМ431060              | 2     | DKC-2018.М5.01 |
| 4    | Гайка шестигранная М8        | СМ110800              | n·4+4 |                |
| 5    | Шайба с узкими полями М8     | СМ240800              | n·4+4 |                |
| 6    | Шпилька резьбовая М8 DIN 975 | СМ200801/<br>СМ200802 | 2     |                |

**DKC-2018.B5.06**



| Изм.       | Кол.уч.          | Лист | № док. | Подпись | Дата  |
|------------|------------------|------|--------|---------|-------|
| Разработал | Тиунов И.А.      |      |        |         | 09.18 |
| Проверил   | Чередиченко Г.А. |      |        |         | 09.18 |
| Утвердил   | Дядичко А.В.     |      |        |         | 09.18 |

Подвес на шпильках и скобе ВММ-10 к  
бетонному перекрытию

| Стадия | Лист | Листов |
|--------|------|--------|
|        |      | 1      |

**DKC**

|               |                |               |
|---------------|----------------|---------------|
| Инов. № подл. | Подпись и дата | Взаим. инв. № |
|               |                |               |

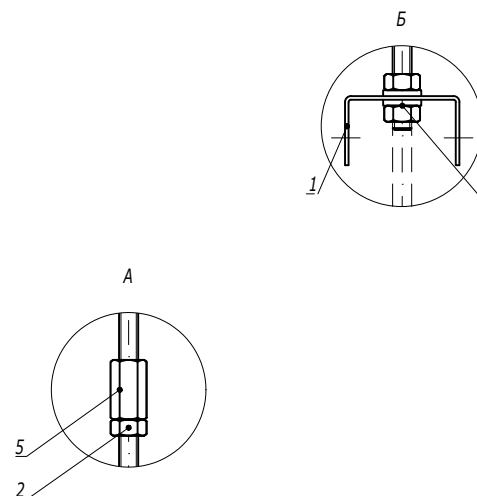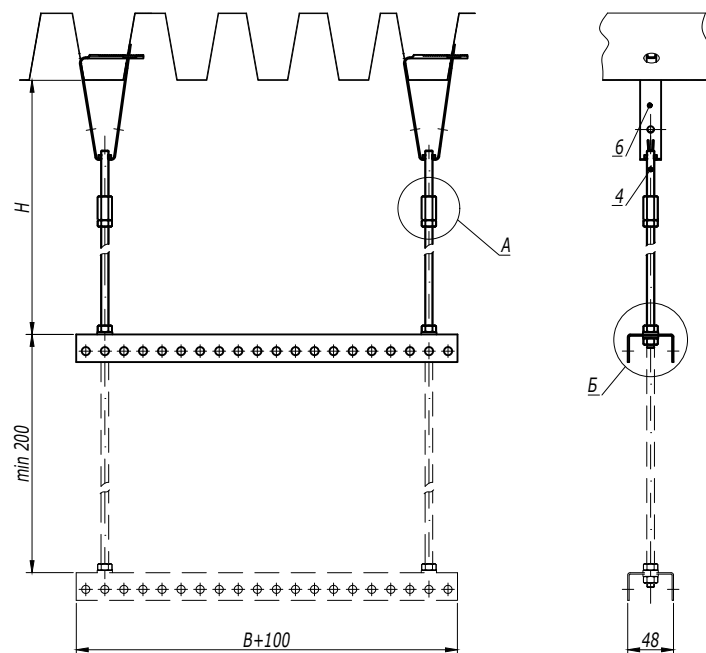

1.  $H$  - высота подвеса.  
2.  $B$  - ширина используемых лотков.

| Поз. | Наименование                 | Код                   | Кол.  | Примечание     |
|------|------------------------------|-----------------------|-------|----------------|
| 1    | Профиль BPL-29/BPM-29        | BPL29**/ BPM29**      | n     |                |
| 2    | Гайка шестигранная M8        | CM110800              | n·4+2 |                |
| 3    | Шайба с узкими полями M8     | CM240800              | n·4   |                |
| 4    | Шпилька резьбовая M8 DIN 975 | CM200801/<br>CM200802 | 2     |                |
| 5    | Соединительная гайка M8x25   | CM210825              | 2     |                |
| 6    | Крепление к профнастилу      |                       |       | DKC-2018.M5.03 |

DKC-2018.B5.12




| Изм.       | Кол.уч.          | Лист | № док. | Подпись | Дата  |
|------------|------------------|------|--------|---------|-------|
| Разработал | Тиунов И.А.      |      |        |         | 09.18 |
| Проверил   | Чередиченко Г.А. |      |        |         | 09.18 |
| Утвердил   | Дядичко А.В.     |      |        |         | 09.18 |

Подвес на двух шпильках к профнастилу

| Стадия | Лист | Листов |
|--------|------|--------|
|        |      | 1      |

DKC

|              |                |               |
|--------------|----------------|---------------|
| Инв. № подл. | Подпись и дата | Взаим. инв. № |
|              |                |               |

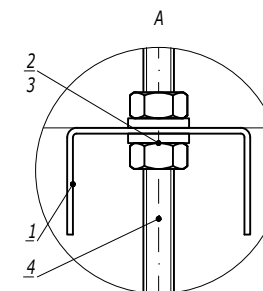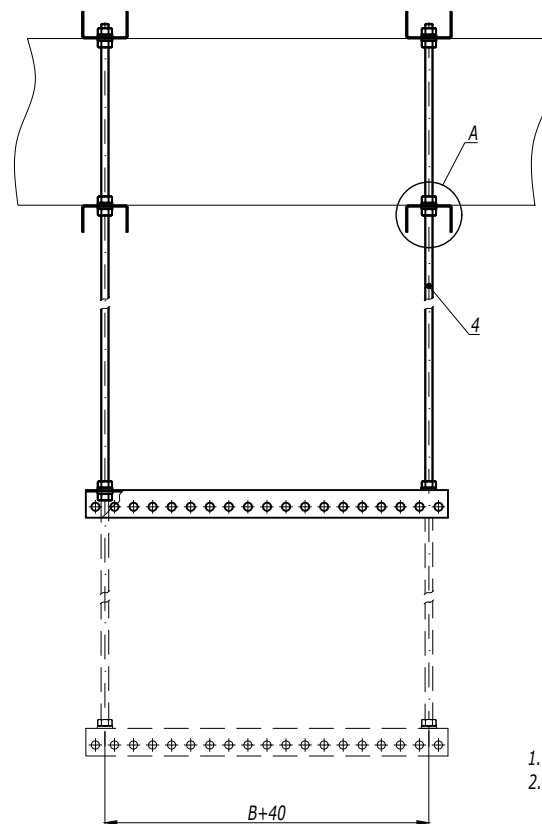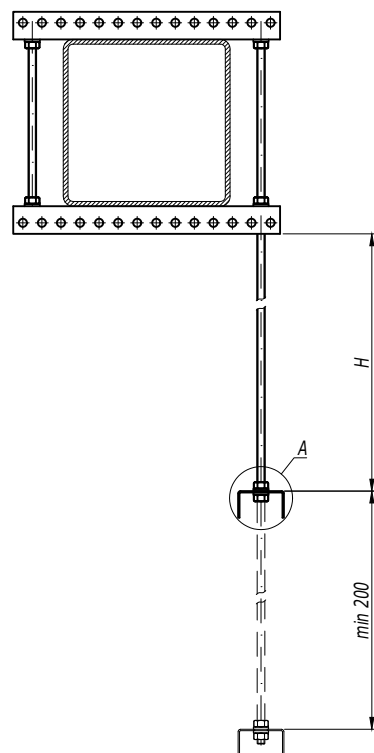

1.  $H$  - высота подвеса.
2.  $B$  - ширина используемых лотков.

| Поз. | Наименование                     | Код                   | Кол. | Примечание |
|------|----------------------------------|-----------------------|------|------------|
| 1    | Профиль BPL-29/BPM-29            | BPL29**/ BPM29**      | n    |            |
| 2    | Гайка шестигранная M8            | CM110800              | n-4  |            |
| 3    | Шайба с узкими полями M8         | CM240800              | n-4  |            |
| 4    | Шпилька резьбовая M8 DIN 975/976 | CM200801/<br>CM200802 | 2    |            |



|            |                  |      |        |         |       |                                                      |  |  |
|------------|------------------|------|--------|---------|-------|------------------------------------------------------|--|--|
| Изм.       | Кол.уч.          | Лист | № док. | Подпись | Дата  | DKC-2018.B5.14                                       |  |  |
| Разработал | Тиунов И.А.      |      |        |         | 09.18 |                                                      |  |  |
| Проверил   | Чередищенко Г.А. |      |        |         | 09.18 | Крепление балки с использованием подвеса на шпильках |  |  |
| Утвердил   | Дядичко А.В.     |      |        |         | 09.18 |                                                      |  |  |

|        |      |        |
|--------|------|--------|
| Стадия | Лист | Листов |
|        |      | 1      |

|              |                |               |
|--------------|----------------|---------------|
| Инв. № подл. | Подпись и дата | Взаим. инв. № |
|              |                |               |




1. Сварной шов и крепление BSW-29, необходимо обработать цинковой спрей краской 37039HDZ.
2. Все коды приведены в исполнении 1.
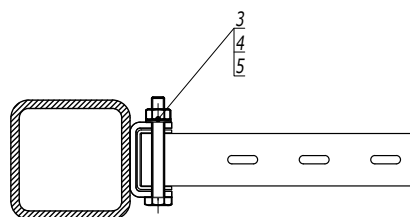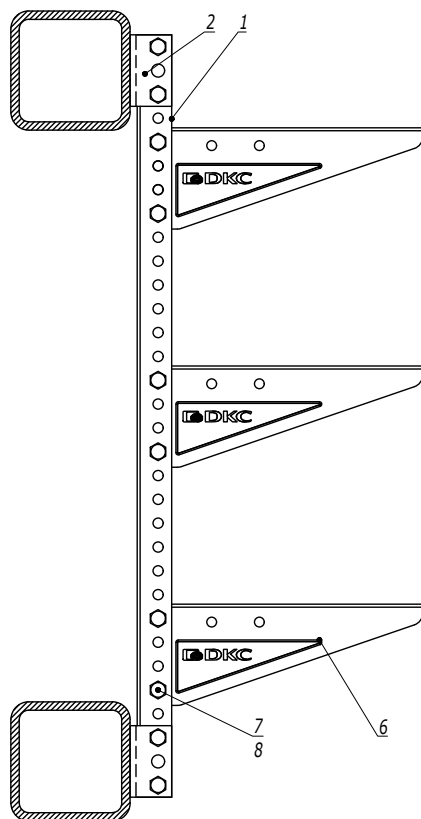
| Поз. | Наименование                                           | Код             | Кол. | Примечание |
|------|--------------------------------------------------------|-----------------|------|------------|
| 1    | Профиль П-образный ВРМ-29                              | ВРМ29**         | 1    |            |
| 2    | Приварное крепление                                    | BSW2901         | 2    |            |
| 3    | Болт с шестигранной головкой М8х80 DIN 933             | СМ080880        | 4    |            |
| 4    | Шайба с узкими полями Ø8 DIN 125                       | СМ240800        | 4    |            |
| 5    | Гайка шестигранная М8 DIN 934                          | СМ110800        | 4    |            |
| 6    | Консоль ВВМ-50/ВВЛ-30                                  | ВВМ50**/ВВЛ30** | n    |            |
| 7    | Болт с шестигранной головкой и частичной резьбой М8х60 | СМ020860        | 2n   |            |
| 8    | Гайка с насечкой, препятствующей откручиванию М8       | СМ100800        | 2n   |            |

|      |         |      |        |         |      |                |  |      |
|------|---------|------|--------|---------|------|----------------|--|------|
| Изм. | Кол.уч. | Лист | № док. | Подпись | Дата | DKC-2018.B5.20 |  | Лист |
|      |         |      |        |         |      |                |  | 4    |

|               |                |               |
|---------------|----------------|---------------|
| Инов. № подл. | Подпись и дата | Взаим. инв. № |
|               |                |               |



Вертикальный монтаж

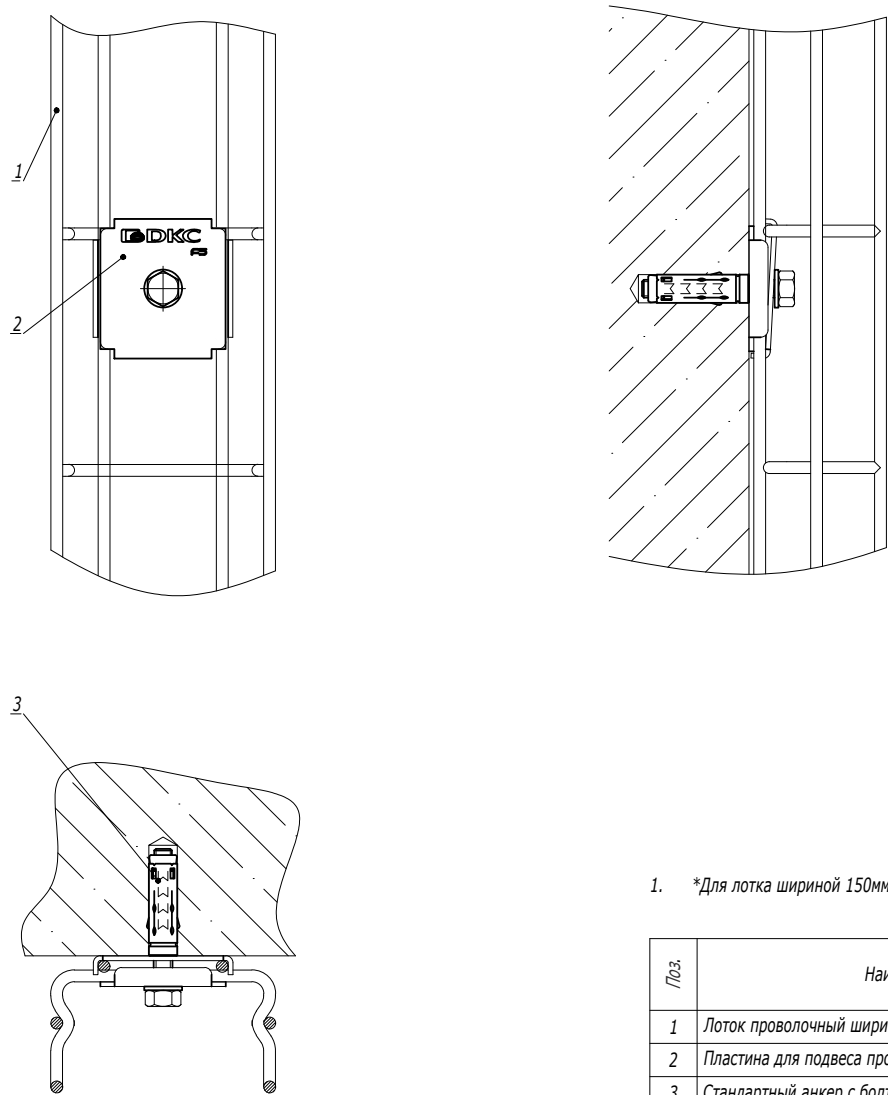

1. \*Для лотка шириной 150мм крепления расположить в шахматном порядке.

| Поз.           | Наименование                                       | Код      | Кол.   | Примечание     |
|----------------|----------------------------------------------------|----------|--------|----------------|
| 1              | Лоток проволочный шириной 100-600 мм               |          |        |                |
| 2              | Пластина для подвеса проволочного лотка на шпильке | FC37311  | 2      |                |
| 3              | Стандартный анкер с болтом М8                      | CM430850 | 1      | DKC-2018.M5.01 |
|                |                                                    |          |        | Лист           |
| DKC-2018.F5.13 |                                                    |          |        | 2              |
| Изм.           | Кол.уч.                                            | Лист     | № док. | Подпись        |
|                |                                                    |          |        | Дата           |

|              |                |              |
|--------------|----------------|--------------|
| Инв. № подл. | Подпись и дата | Взам. инв. № |
|              |                |              |

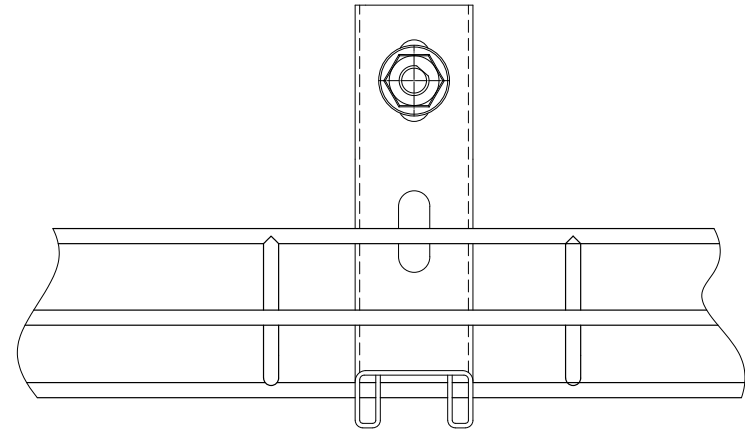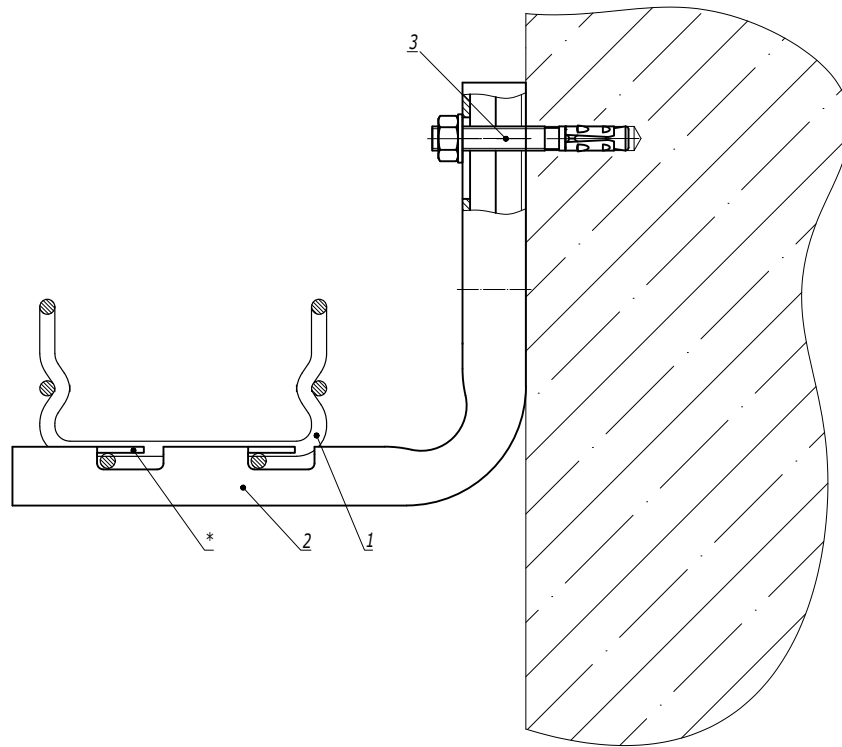

1. \* Для фиксации лотка на держателе произвести загиб лепестков.

| Поз.                                                              | Наименование                         | Код      | Кол.   | Примечание     |
|-------------------------------------------------------------------|--------------------------------------|----------|--------|----------------|
| 1                                                                 | Лоток проволочный шириной 100-400 мм |          |        |                |
| 2                                                                 | Консоль FBC-30                       | FBC30**  | 1      |                |
| 3                                                                 | Усиленный клиновой анкер M8x65       | CM480865 | 1      | DKC-2018.M5.01 |
| DKC-2018.F5.15                                                    |                                      |          |        |                |
| Изм.                                                              | Кол.уч.                              | Лист     | № док. | Подпись        |
| Разработал                                                        | Тиунов И.А.                          |          | 09.18  |                |
| Проверил                                                          | Чередищенко Г.А.                     |          | 09.18  |                |
| Утвердил                                                          | Дядичко А.В.                         |          | 09.18  |                |
| Крепление проволочного лотка шириной 100-400 мм на консоли FBC-30 |                                      |          |        | Стадия         |
|                                                                   |                                      |          |        | Лист           |
|                                                                   |                                      |          |        | Листов         |
|                                                                   |                                      |          |        | 1              |
| DKC                                                               |                                      |          |        |                |

|              |                |               |
|--------------|----------------|---------------|
| Инв. № подл. | Подпись и дата | Взаим. инв. № |
|              |                |               |