


Соединение лотков шириной 50-300 мм

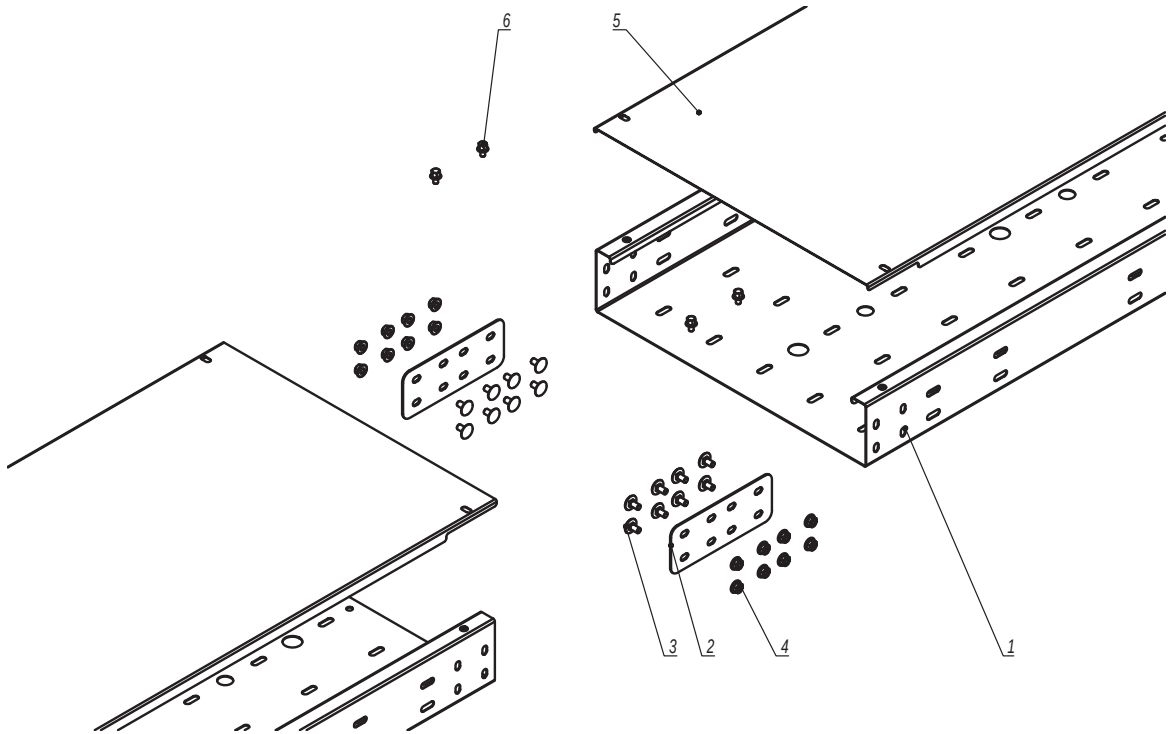


Взаим. инв. №	Поз.	Наименование	Код	Кол.	Примечание
Подпись и дата	Комплект для лотка				
	1	Лоток листовой, нержавеющая сталь			
	2	Соединитель горизонтальный, нержавеющая сталь	IGH***	2	
	3	Винт с гладкой головкой М6х12, нержавеющая сталь	CM010612INOX/ CM010612INOX316L	8п	
	4	Гайка с насечкой, препятствующей откручиванию М6 DIN6923, нержавеющая сталь	CM100600INOX/ CM100600INOX316L	8п	
Инв. № подл.	Комплект для крышки				
	5	Крышка на лоток, нержавеющая сталь			
	6	Винт для обеспечения электрического контакта М5х8	CM030508INOX		6 шт. на каждую крышку

1. n=1 для высоты борта 30, 50 мм.
2. n=2 для высоты борта 80, 100 мм.

						DKC-2021.15.01			
Изм.	Кол.уч.	Лист	№ док.	Подпись	Дата	Соединение листовых лотков из нержавеющей стали	Стадия	Лист	Листов
Разработал	Тиунов И.А.				11.20			1	2
Проверил	Череди́нченко Г.А.				11.20				
Утвердил	Дядичко А.В.				11.20				

Соединение лотков шириной 400-600 мм

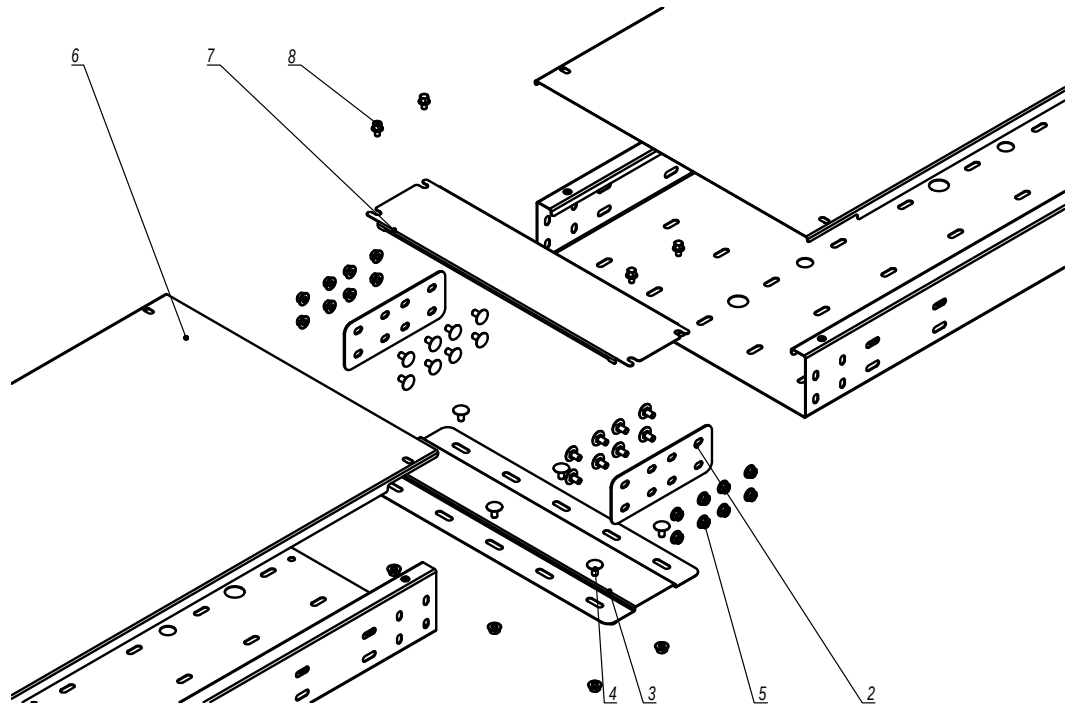


	Поз.	Наименование	Код	Кол.	Примечание
Взам. инв. №	Комплект для лотка				
	1	Лоток листовой, нержавеющая сталь			
	2	Соединитель горизонтальный, нержавеющая сталь	IGH***	2	
Подпись и дата	3	Донный соединитель		1	
	4	Винт с гладкой головкой М6х12, нержавеющая сталь	CM010612INOX/ CM010612INOX316L	8n+6	
	5	Гайка с насечкой, препятствующей откручиванию М6 DIN6923, нержавеющая сталь	CM100600INOX/ CM100600INOX316L	8n+6	
Инв. № подл.	Комплект для крышки				
	6	Крышка на лоток, нержавеющая сталь			
	7	Соединительная пластина для крышки		1	
	8	Винт для обеспечения электрического контакта М5х8	CM030508INOX		6 шт. на каждую крышку

1. n=1 для высоты борта 30, 50 мм.
2. n=2 для высоты борта 80, 100 мм.

Изм.	Кол.уч.	Лист	№ док.	Подпись	Дата


DKC-2021.15.01

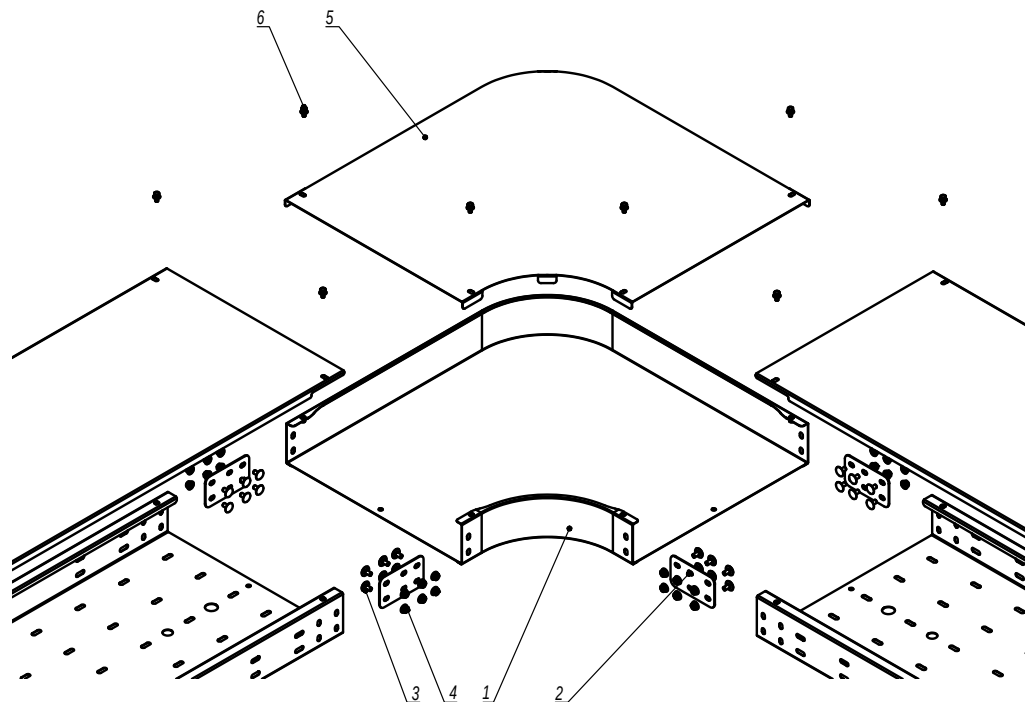

Взаим. инв. №	Поз.	Наименование	Код	Кол.	Примечание
Подпись и дата	Комплект для аксессуара				
	1	Угол горизонтальный листовой 45/90, нержавеющая сталь		1	Поставляется в комплекте
	2	Соединитель горизонтальный, нержавеющая сталь		4	
	3	Винт с гладкой головкой М6х12, нержавеющая сталь		12п	
	4	Гайка с насечкой, препятствующей откручиванию М6 DIN6923, нержавеющая сталь		12п	
Инв. № подл.	Комплект для крышки				
	5	Крышка на угол горизонтальный листовой 45/90, нержавеющая сталь		1	
	6	Винт для обеспечения электрического контакта М5х8	СМ030508INOX	4	

1. n=1 для высоты борта 30, 50 мм.
2. n=2 для высоты борта 80, 100 мм.


DKC-2021.15.02					
Изм.	Кол.уч.	Лист	№ док.	Подпись	Дата
Разработал	Тиунов И.А.				11.20
Проверил	Череди́нченко Г.А.				11.20
Утвердил	Дядичко А.В.				11.20
Угол горизонтальный для листового лотка из нержавеющей стали					
			Стадия	Лист	Листов
					1
DKC					

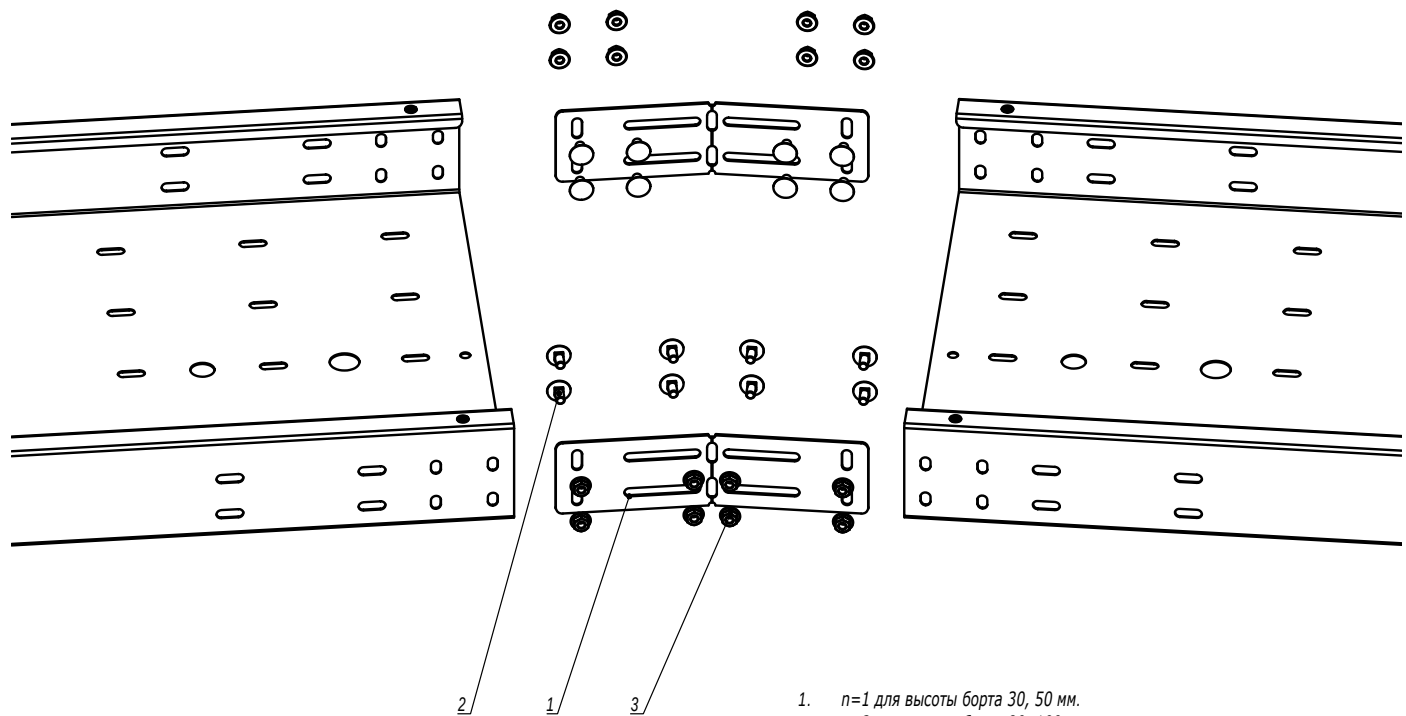

Изм. № подл.	Подпись и дата	Взаим. инв. №

Поз.	Наименование	Код	Кол.	Примечание				
Комплект для лотка								
1	Регулируемый угловой соединитель		2					
2	Винт с гладкой головкой М6х12, нержавеющая сталь	СМ010612INOX/ СМ010612INOX316L	8п					
3	Гайка с насечкой, препятствующей откручиванию М6 DIN6923, нержавеющая сталь	СМ100600INOX/ СМ100600INOX316L	8п					
DKC-2021.I5.03								
Изм.	Кол.уч.	Лист	№ док.	Подпись	Дата	Угол горизонтальный изменяемый для листового лотка из нержавеющей стали		
Разработал	Тиунов И.А.				11.20			
Проверил	Чередиченко Г.А.				11.20			
Утвердил	Дядичко А.В.				11.20			
						Стадия	Лист	Листов
								1
						DKC		

Правосторонняя/левосторонняя редукция

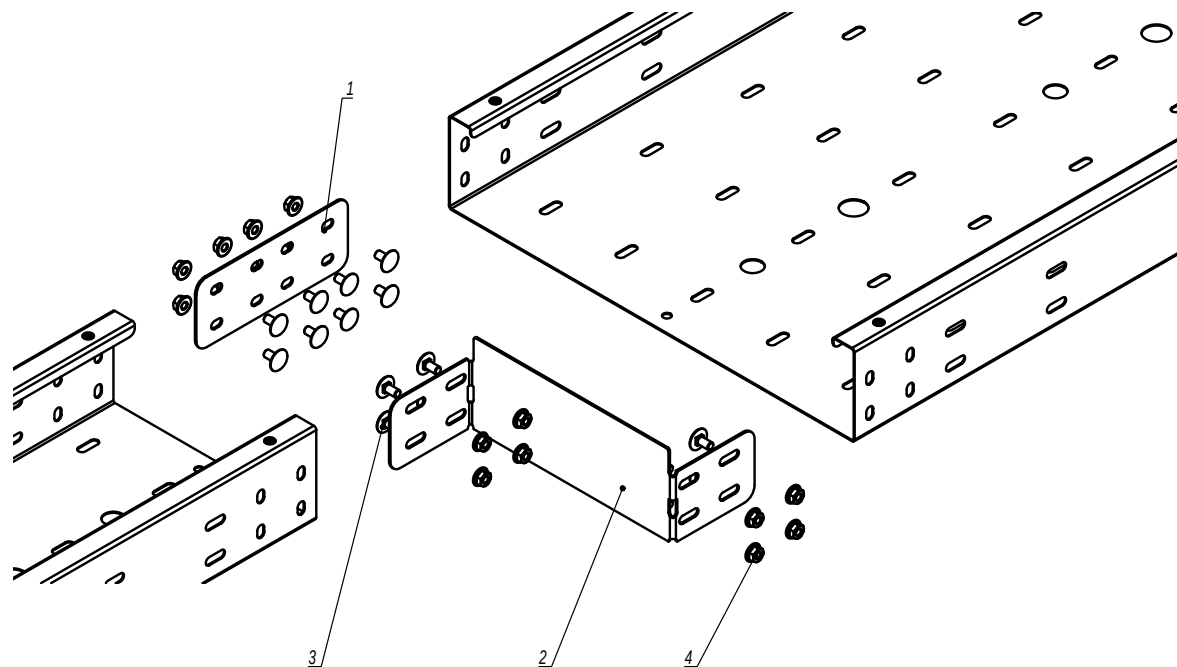

1. $n=1$ для высоты борта 30, 50 мм.
 2. $n=2$ для высоты борта 80, 100 мм.


Поз.	Наименование	Код	Кол.	Примечание
1	Соединитель горизонтальный, нержавеющая сталь	IGH***	1	
2	Редукция-переходник, нержавеющая сталь	IR****	1	
3	Винт с гладкой головкой М6х12, нержавеющая сталь	CM010612INOX/ CM010612INOX316L	8n	
4	Гайка с насечкой, препятствующей откручиванию М6 DIN6923, нержавеющая сталь	CM100600INOX/ CM100600INOX316L	8n	

							DKC-2021.I5.06		
Изм.	Кол.уч.	Лист	№ док.	Подпись	Дата	Редукция для листового лотка из нержавеющей стали			
Разработал	Тиунов И.А.				11.20				
Проверил	Чередиченко Г.А.				11.20				
Утвердил	Дядичко А.В.				11.20				

Стадия	Лист	Листов
	1	2


Изм. № подл. Подпись и дата Взаим. инв. №

Центральная редукция

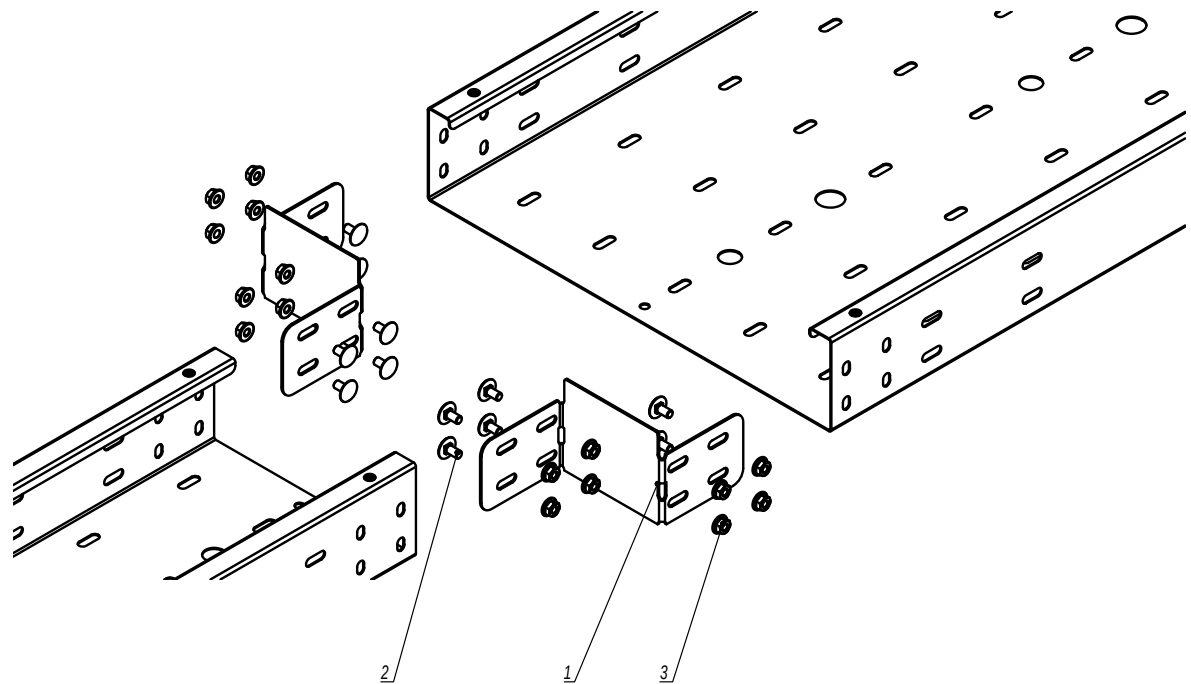

- 1. n=1 для высоты борта 30, 50 мм.
- 2. n=2 для высоты борта 80, 100 мм.


Поз.	Наименование	Код	Кол.	Примечание
1	Редукция-переходник, нержавеющая сталь	IR****	2	
2	Винт с гладкой головкой М6х12, нержавеющая сталь	СМ010612INOX/ СМ010612INOX316L	8n	
3	Гайка с насечкой, препятствующей откручиванию М6 DIN6923, нержавеющая сталь	СМ100600INOX/ СМ100600INOX316L	8n	
Изм. Кол.уч. Лист № док. Подпись Дата				Лист
DKC-2021.15.06				2

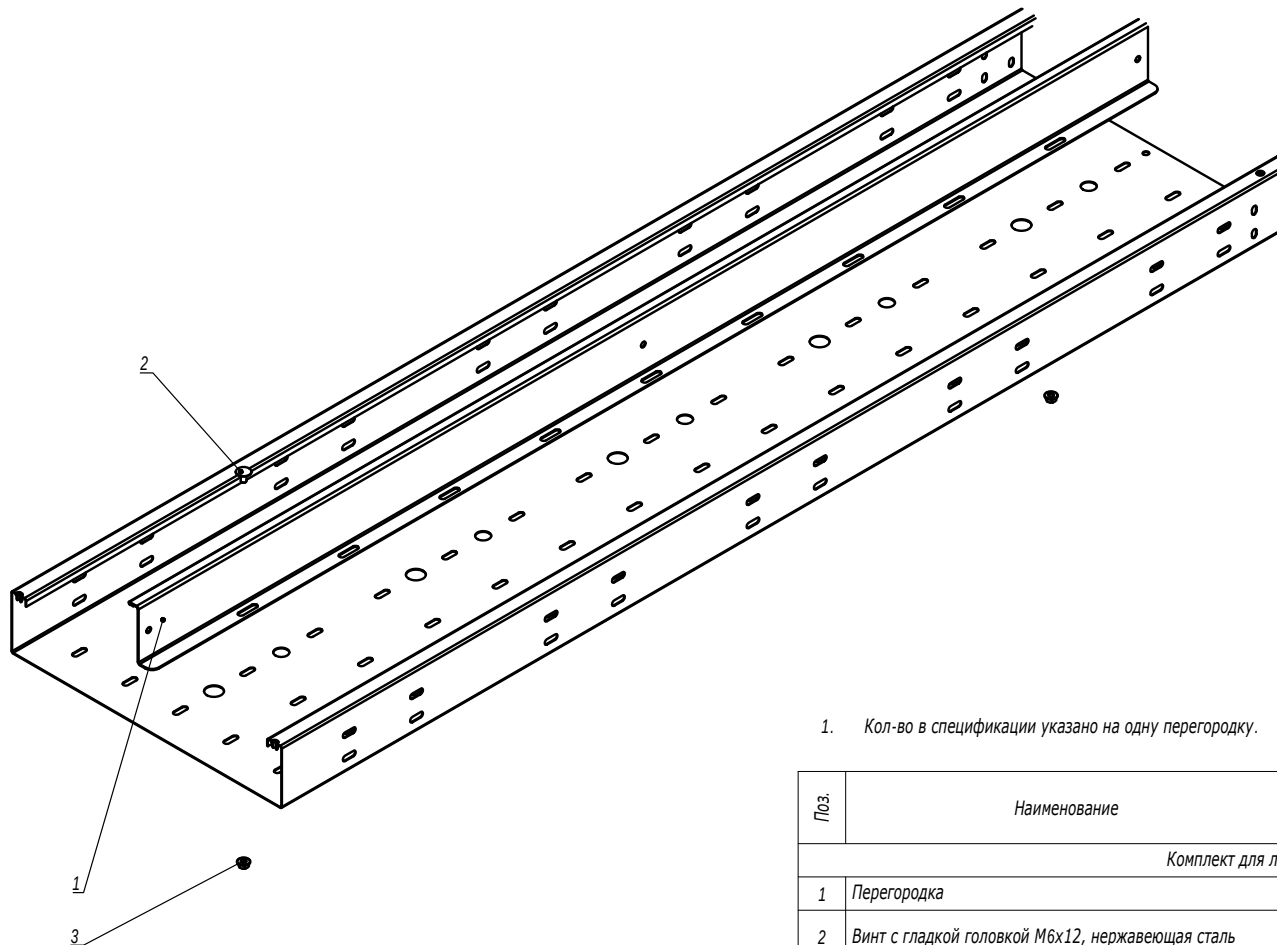

1. Кол-во в спецификации указано на одну перегородку.

Поз.	Наименование	Код	Кол.	Примечание
Комплект для лотка				
1	Перегорodka			
2	Винт с гладкой головкой М6х12, нержавеющая сталь	СМ010612/INOX/ СМ010612/INOX316L	2	
3	Гайка с насечкой, препятствующей откручиванию М6 DIN6923, нержавеющая сталь	СМ100600/INOX/ СМ100600/INOX316L	2	
DKC-2021.I5.10				
Изм.	Кол.уч.	Лист	№ док.	Подпись
Разработал	Тиунов И.А.		11.20	
Проверил	Чередищенко Г.А.		11.20	
Утвердил	Дядичко А.В.		11.20	
Монтаж перегородки в листовой лоток из нержавеющей стали				Стадия
				Лист
				Листов
				1
DKC				


Изм. № подл.	Подпись и дата	Взаим. инв. №

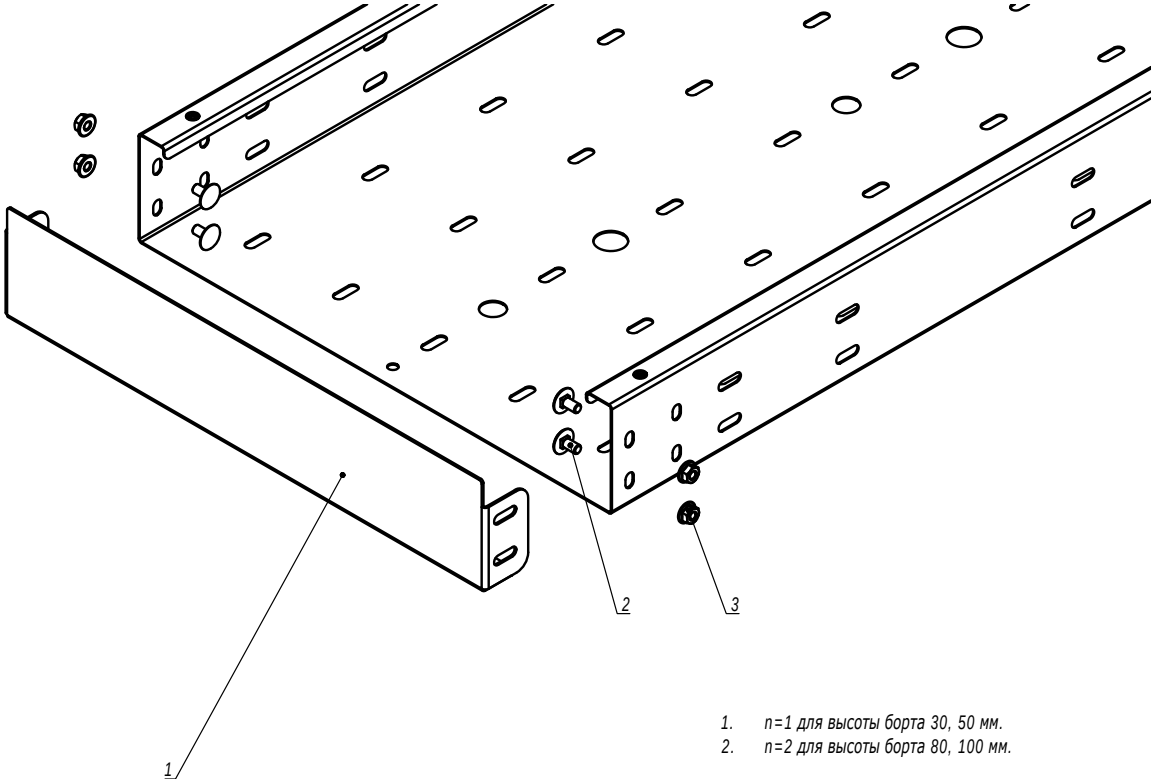

- 1. $n=1$ для высоты борта 30, 50 мм.
- 2. $n=2$ для высоты борта 80, 100 мм.

Поз.	Наименование	Код	Кол.	Примечание				
2	Заглушка для лотка, нержавеющая сталь	IR****	1					
3	Винт с гладкой головкой М6х12, нержавеющая сталь	СМ010612INOX/ СМ010612INOX316L	2п					
4	Гайка с насечкой, препятствующей откручиванию М6 DIN6923, нержавеющая сталь	СМ100600INOX/ СМ100600INOX316L	2п					
DKC-2021.15.11								
Изм.	Кол.уч.	Лист	№ док.	Подпись	Дата	Заглушка для листового лотка из нержавеющей стали		
Разработал	Тиунов И.А.				11.20			
Проверил	Череди́нченко Г.А.				11.20			
Утвердил	Дядичко А.В.				11.20			
						Стадия	Лист	Листов
								1
						DKC		

Соединение лотков шириной 50-300 мм

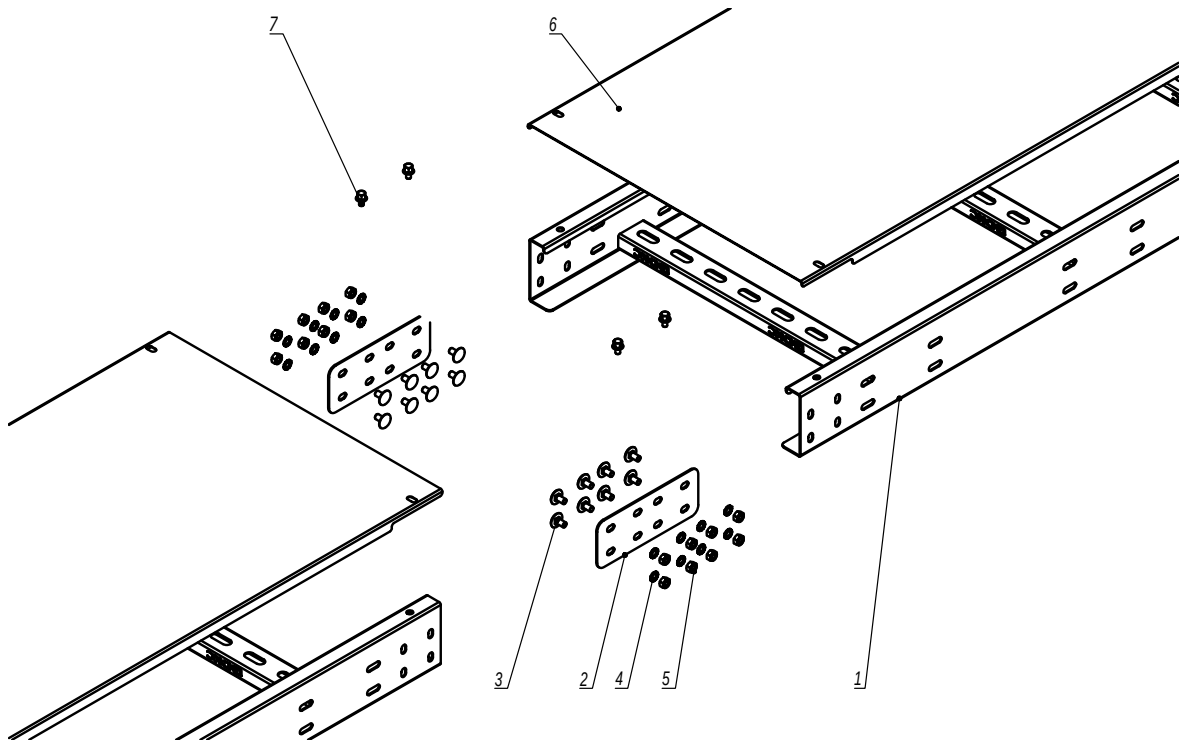


Инв. № подл.	Подпись и дата	Взаим. инв. №	Поз.	Наименование	Код	Кол.	Примечание
			Комплект для лотка				
			1	Лоток лестничный, нержавеющая сталь			
			2	Соединитель горизонтальный, нержавеющая сталь	IGH***	2	
			3	Винт с гладкой головкой М6х12, нержавеющая сталь	СМ010612INOX/ СМ010612INOX316L	8п	
			4	Шайба стопорная М6 DIN 6798А, нержавеющая сталь	СМ220600INOX/ СМ220600INOX316L	8п	
			5	Гайка шестигранная М6 DIN934, нержавеющая сталь	СМ110600INOX/ СМ110600INOX316L	8п	
			Комплект для крышки				
			6	Крышка на лоток, нержавеющая сталь			
			7	Винт для обеспечения электрического контакта М5х8	СМ030508INOX		6 шт. на каждую крышку

- 1. n=1 для высоты борта 50 мм.
- 2. n=2 для высоты борта 80, 100 мм.
- 3. n=3 для высоты борта 150 мм.

						DKC-2021.I5.12			
Изм.	Кол.уч.	Лист	№ док.	Подпись	Дата	Соединение лестничных лотков из нержавеющей стали	Стадия	Лист	Листов
Разработал	Тиунов И.А.				11.20			1	2
Проверил	Чередищенко Г.А.				11.20				
Утвердил	Дядичко А.В.				11.20				
									

Соединение лотков шириной 400-600 мм

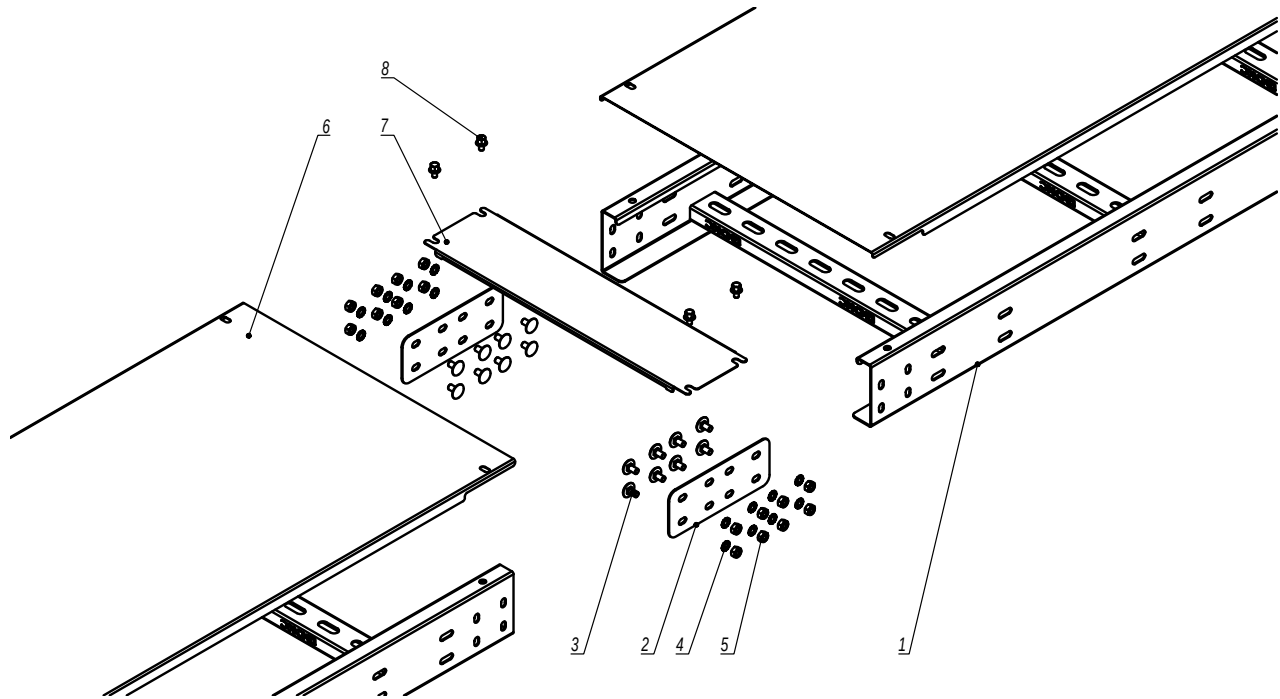


Поз.	Наименование	Код	Кол.	Примечание
Комплект для лотка				
1	Лоток лестничный, нержавеющая сталь			
2	Соединитель горизонтальный, нержавеющая сталь	IGH***	2	
3	Винт с гладкой головкой М6х12, нержавеющая сталь	СМ010612/INOX/ СМ010612/INOX316L	8n	
4	Шайба стопорная М6 DIN 6798А, нержавеющая сталь	СМ220600/INOX/ СМ220600/INOX316L	8n	
5	Гайка шестигранная М6 DIN934, нержавеющая сталь	СМ110600/INOX/ СМ110600/INOX316L	8n	
Комплект для крышки				
6	Крышка на лоток, нержавеющая сталь			
7	Соединительная пластина для крышки		1	
8	Винт для обеспечения электрического контакта М5х8	СМ030508/INOX		6 шт. на каждую крышку

1. n=1 для высоты борта 30, 50 мм.
 2. n=2 для высоты борта 80, 100 мм.
 3. n=3 для высоты борта 150 мм.

Изм.	Кол.уч.	Лист	№ док.	Подпись	Дата


DKC-2021.15.12

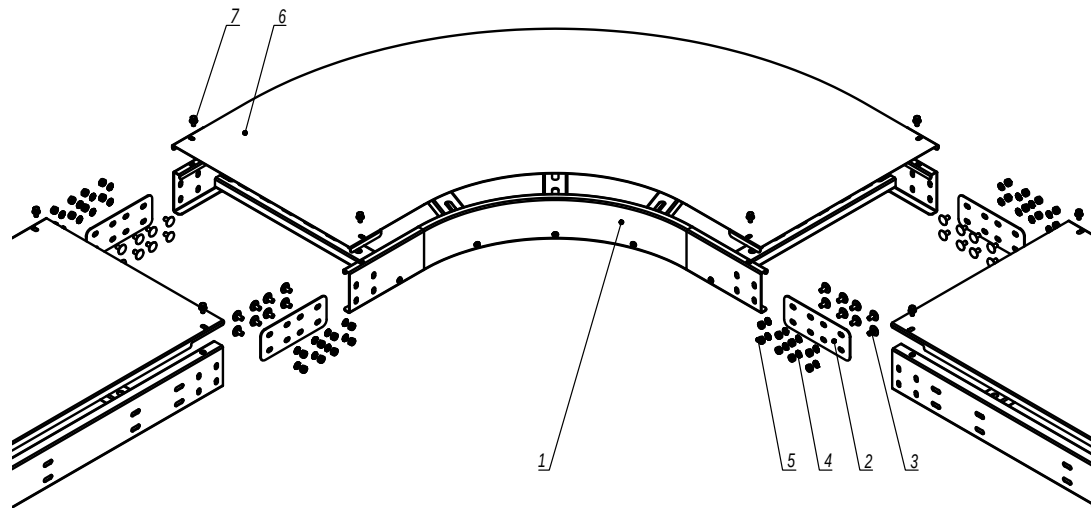

	Поз.	Наименование	Код	Кол.	Примечание
Взаим. инв. №	Комплект для лотка				
	1	Угол горизонтальный лестничный 45/90, нержавеющая сталь		1	
	2	Соединитель горизонтальный, нержавеющая сталь	IGH***	4	
Подпись и дата	3	Винт с гладкой головкой М6х12, нержавеющая сталь	СМ010612INOX/ СМ010612INOX316L	16п	
	4	Шайба стопорная М6 DIN 6798А, нержавеющая сталь	СМ220600INOX/ СМ220600INOX316L	16п	
	5	Гайка шестигранная М6 DIN934, нержавеющая сталь	СМ110600INOX/ СМ110600INOX316L	16п	
Инв. № подл.	Комплект для крышки				
	6	Крышка на угол горизонтальный лестничный 45/90, нержавеющая сталь		1	
	7	Винт для обеспечения электрического контакта М5х8	СМ030508INOX	4	

1. n=1 для высоты борта 50 мм.
2. n=2 для высоты борта 80, 100 мм.
3. n=3 для высоты борта 150 мм.

						DKC-2021.I5.13			
Изм.	Кол.уч.	Лист	№ док.	Подпись	Дата	Угол горизонтальный для лестничных лотков из нержавеющей стали	Стадия	Лист	Листов
Разработал			Тиунов И.А.		11.20				1
Проверил			Чередищенико Г.А.		11.20				
Утвердил			Дядичко А.В.		11.20				

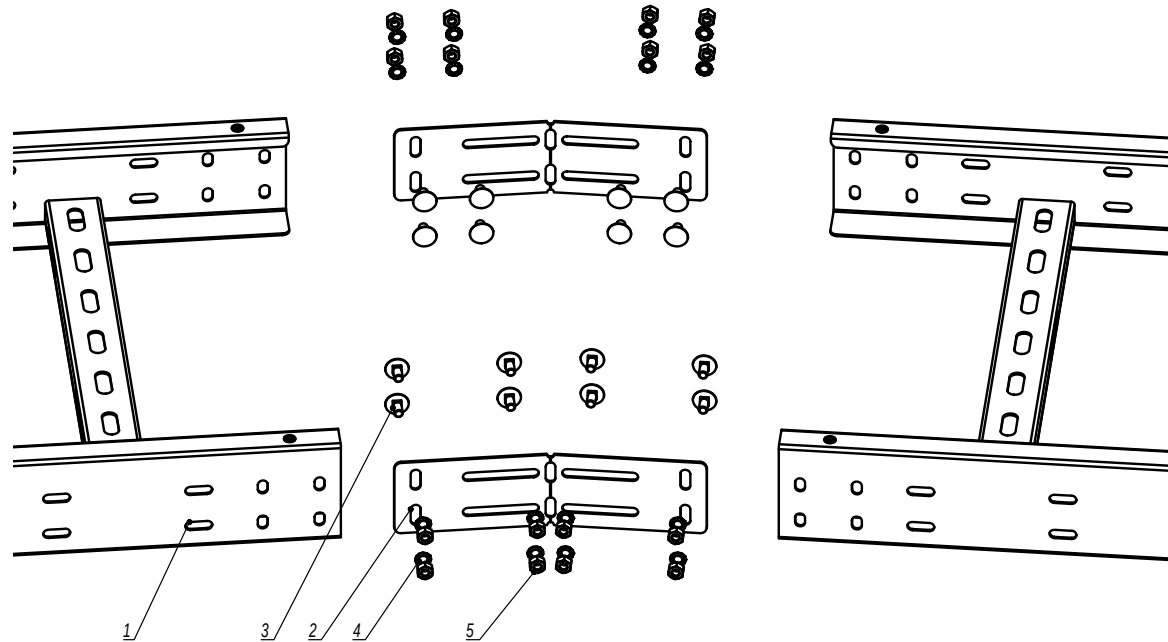


1. $n=1$ для высоты борта 50 мм.
2. $n=2$ для высоты борта 80, 100 мм.
3. $n=3$ для высоты борта 150 мм.

Инв. № подл.	Подпись и дата	Взаим. инв. №	Поз.	Наименование	Код	Кол.	Примечание
Комплект для лотка							
1			1	Лоток лестничный, нержавеющая сталь			
2			2	Соединитель горизонтальный, нержавеющая сталь	IGH***	2	
3			3	Винт с гладкой головкой М6х12, нержавеющая сталь	СМ010612INOX/ СМ010612INOX316L	8n	
4			4	Шайба стопорная М6 DIN 6798А, нержавеющая сталь	СМ220600INOX/ СМ220600INOX316L	8n	
5			5	Гайка шестигранная М6 DIN934, нержавеющая сталь	СМ110600INOX/ СМ110600INOX316L	8n	

Изм.	Кол.уч.	Лист	№ док.	Подпись	Дата
Разработал	Тиунов И.А.				11.20
Проверил	Чередищенко Г.А.				11.20
Утвердил	Дядичко А.В.				11.20

DKC-2021.I5.14		
Угол горизонтальный изменяемый для лестничных лотков из нержавеющей стали	Стадия	Лист
		1
DKC		

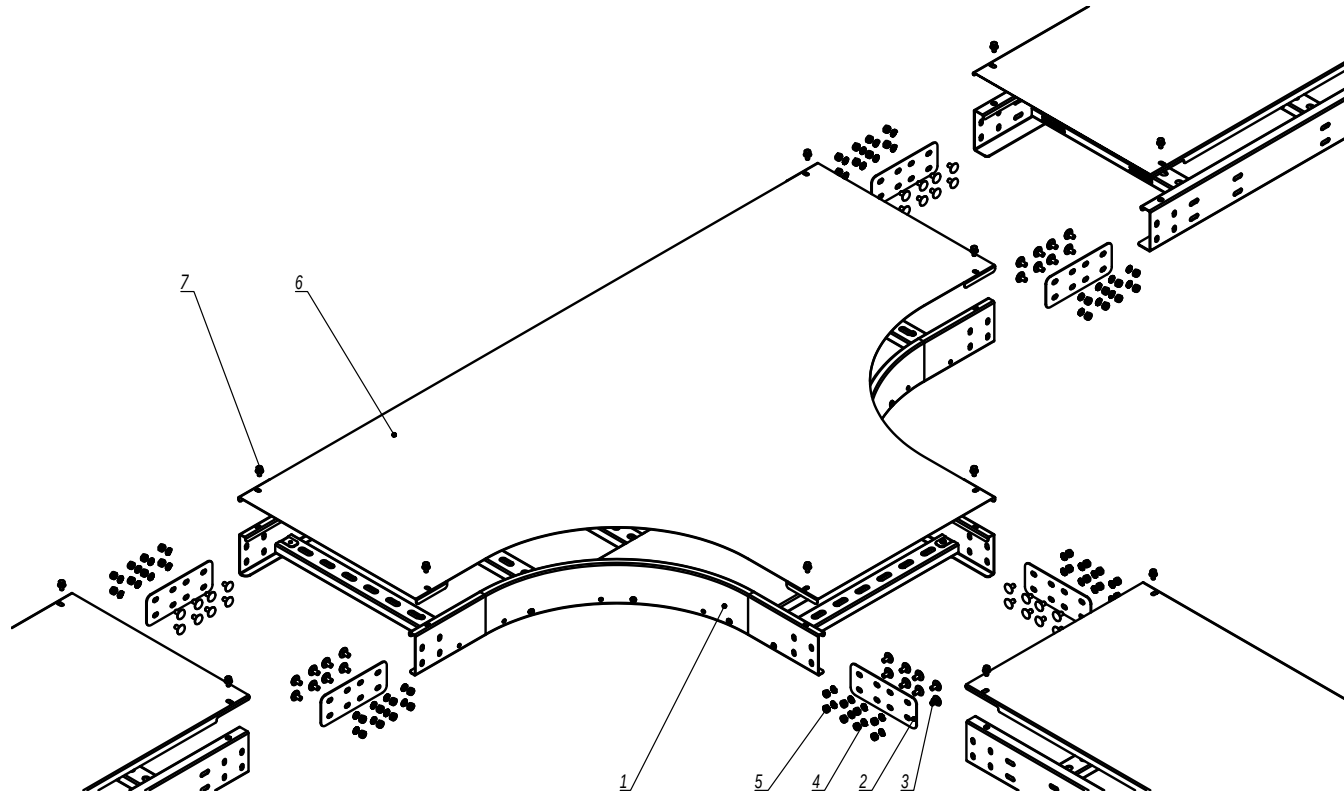

Инв. № подл.	Подпись и дата	Взаим. инв. №	Поз.	Наименование	Код	Кол.	Примечание
			Комплект для лотка				
			1	Горизонтальный Т-отвод лестничный, нержавеющая сталь		1	
			2	Соединитель горизонтальный, нержавеющая сталь	IGH***	6	
			3	Винт с гладкой головкой М6х12, нержавеющая сталь	СМ010612INOX/ СМ010612INOX316L	24n	
			4	Шайба стопорная М6 DIN 6798А, нержавеющая сталь	СМ220600INOX/ СМ220600INOX316L	24n	
			5	Гайка шестигранная М6 DIN934, нержавеющая сталь	СМ110600INOX/ СМ110600INOX316L	24n	
			Комплект для крышки				
			6	Крышка на горизонтальный Т-отвод лестничный, нержавеющая сталь		1	
			7	Винт для обеспечения электрического контакта М5х8	СМ030508INOX	6	


1. n=1 для высоты борта 50 мм.
2. n=2 для высоты борта 80, 100 мм.
3. n=3 для высоты борта 150 мм.

Изм.	Кол.уч.	Лист	№ док.	Подпись	Дата
Разработал	Тиунов И.А.				11.20
Проверил	Чередищенко Г.А.				11.20
Утвердил	Дядичко А.В.				11.20

DKC-2021.I5.15

Горизонтальный Т-отвод для лестничных лотков из нержавеющей стали

Стадия	Лист	Листов
		1

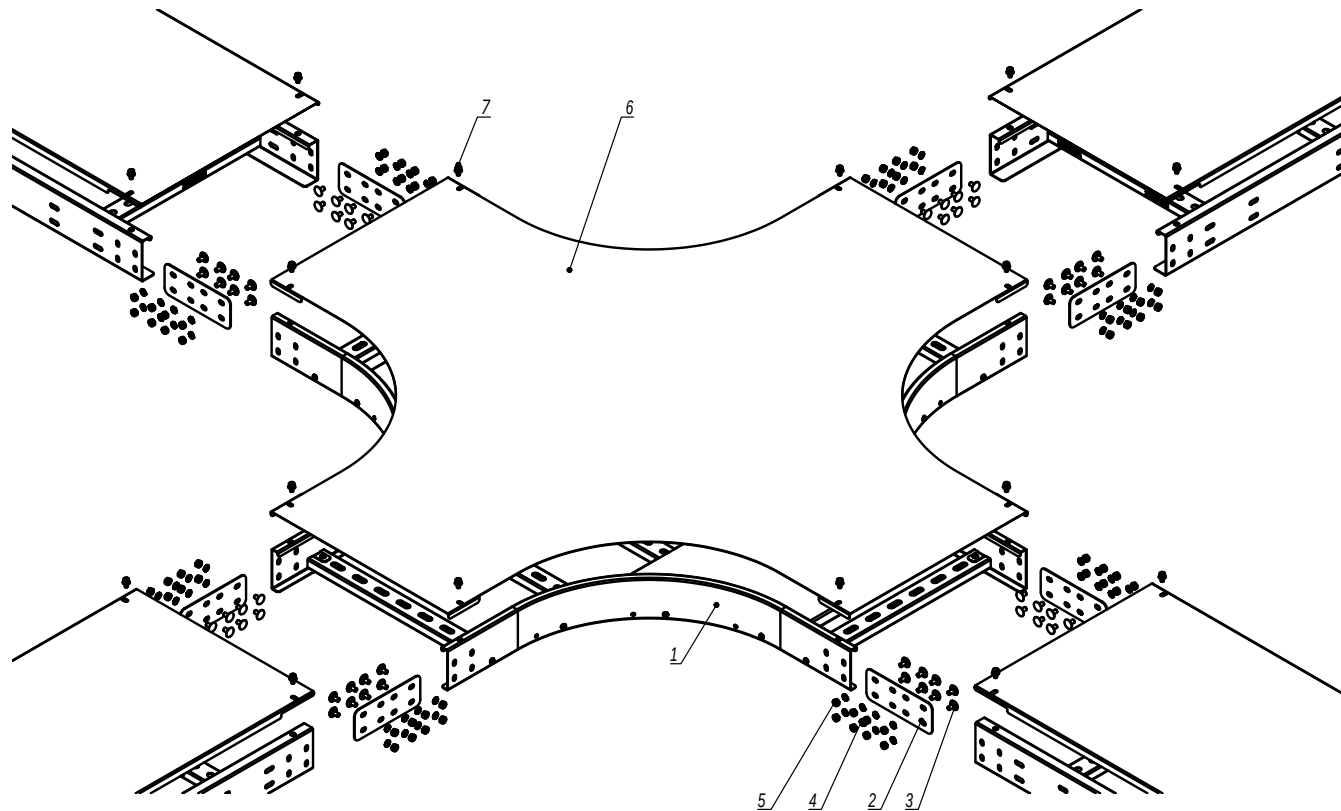

Взаим. инв. №	Поз.	Наименование	Код	Кол.	Примечание
Подпись и дата	Комплект для лотка				
	1	Горизонтальный X-отвод лестничный, нержавеющая сталь		1	
	2	Соединитель горизонтальный, нержавеющая сталь	IGH***	8	
	3	Винт с гладкой головкой М6х12, нержавеющая сталь	CM010612INOX/ CM010612INOX316L	32n	
	4	Шайба стопорная М6 DIN 6798А, нержавеющая сталь	CM220600INOX/ CM220600INOX316L	32n	
Инв. № подл.	5	Гайка шестигранная М6 DIN934, нержавеющая сталь	CM110600INOX/ CM110600INOX316L	32n	
	Комплект для крышки				
	6	Крышка на горизонтальный X-отвод лестничный, нержавеющая сталь		1	
	7	Винт для обеспечения электрического контакта М5х8	CM030508INOX	8	

1. n=1 для высоты борта 50 мм.
2. n=2 для высоты борта 80, 100 мм.
3. n=3 для высоты борта 150 мм.

Изм.	Кол. уч.	Лист	№ док.	Подпись	Дата
Разработал	Тиунов И.А.				11.20
Проверил	Чередищенко Г.А.				11.20
Утвердил	Дядичко А.В.				11.20


DKC-2021.I5.16

Горизонтальный X-отвод для лестничных лотков из нержавеющей стали

Стадия	Лист	Листов
		1




Правосторонняя/левосторонняя редукция

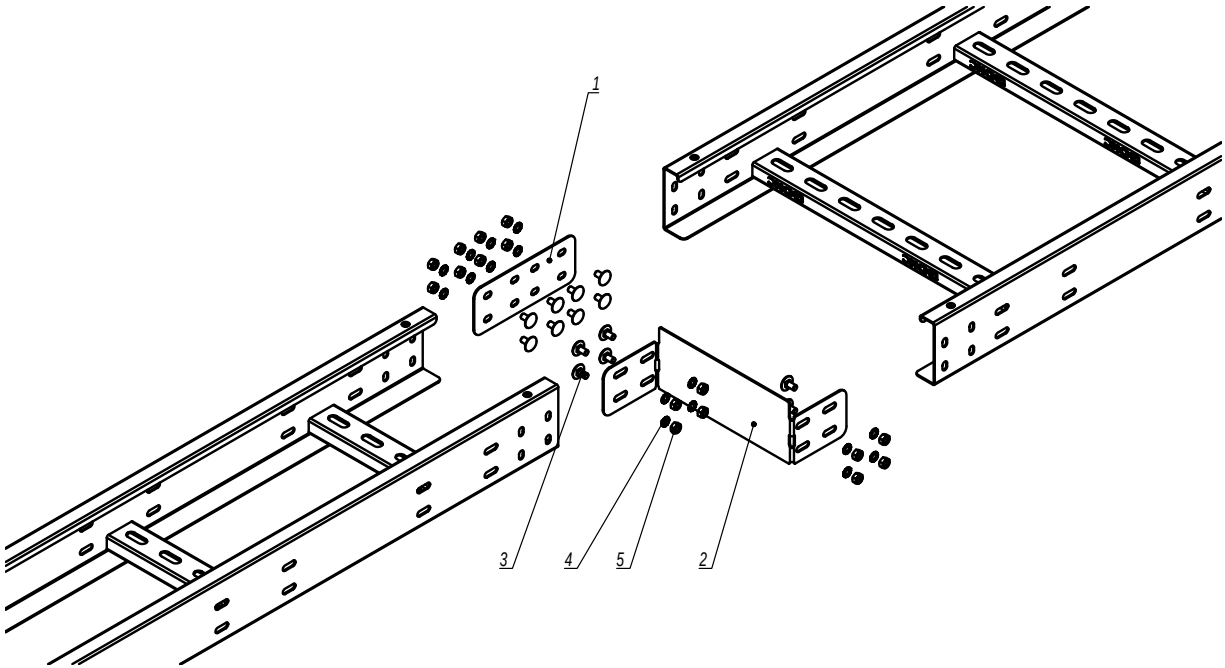

Инв. № подл.	Подпись и дата	Взаим. инв. №					
			Поз.	Наименование	Код	Кол.	Примечание
			1	Соединитель горизонтальный, нержавеющая сталь	IGH***	1	
			2	Редукция-переходник, нержавеющая сталь	IR****	1	
			3	Винт с гладкой головкой М6х12, нержавеющая сталь	CM010612INOX/ CM010612INOX316L	8n	
			4	Шайба стопорная М6 DIN 6798А, нержавеющая сталь	CM220600INOX/ CM220600INOX316L	8n	
			5	Гайка шестигранная М6 DIN934, нержавеющая сталь	CM110600INOX/ CM110600INOX316L	8n	

- 1. n=1 для высоты борта 50 мм.
- 2. n=2 для высоты борта 80, 100 мм.
- 3. n=3 для высоты борта 150 мм.

						DKC-2021.15.17			
Изм.	Кол.уч.	Лист	№ док.	Подпись	Дата	Редукция для лестничных лотков из нержавеющей стали	Стадия	Лист	Листов
Разработал	Тиунов И.А.				11.20			1	2
Проверил	Чередищенко Г.А.				11.20				
Утвердил	Дядичко А.В.				11.20				
									

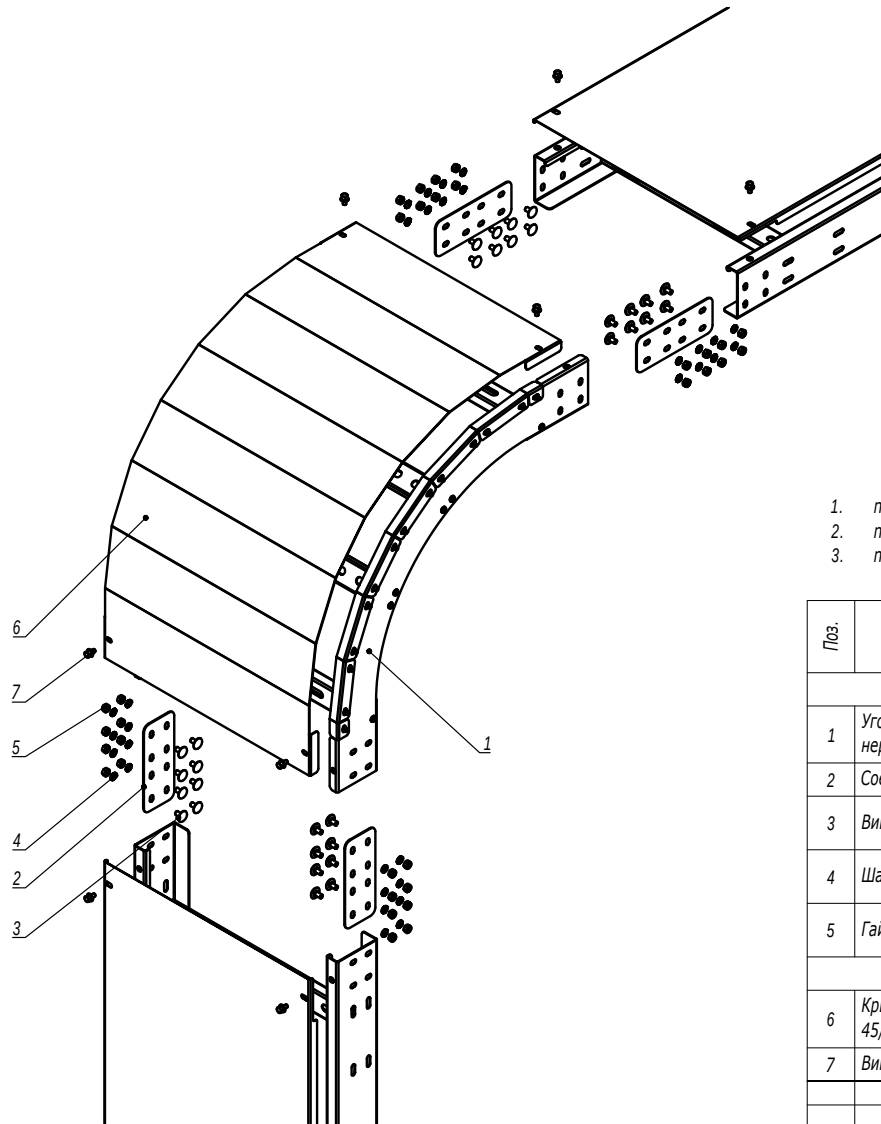

1. $n=1$ для высоты борта 50 мм.
2. $n=2$ для высоты борта 80, 100 мм.
3. $n=3$ для высоты борта 150 мм.

Поз.	Наименование	Код	Кол.	Примечание
Комплект для лотка				
1	Угол вертикальный внешний лестничный 45/90, нержавеющая сталь		1	
2	Соединитель горизонтальный, нержавеющая сталь	IGH***	4	
3	Винт с гладкой головкой М6х12, нержавеющая сталь	СМ010612INOX/ СМ010612INOX316L	16n	
4	Шайба стопорная М6 DIN 6798А, нержавеющая сталь	СМ220600INOX/ СМ220600INOX316L	16n	
5	Гайка шестигранная М6 DIN934, нержавеющая сталь	СМ110600INOX/ СМ110600INOX316L	16n	

Комплект для крышки				
6	Крышка на угол вертикальный внешний лестничный 45/90, нержавеющая сталь		1	
7	Винт для обеспечения электрического контакта М5х8	СМ030508INOX	4	

DKC-2021.I5.18


Изм.	Кол.уч.	Лист	№ док.	Подпись	Дата
Разработал	Тиунов И.А.				11.20
Проверил	Чередищенко Г.А.				11.20
Утвердил	Дядичко А.В.				11.20

Угол вертикальный внешний для лестничных лотков из нержавеющей стали

Стадия	Лист	Листов
		1

DKC

Инв. № подл.	Подпись и дата	Взаим. инв. №

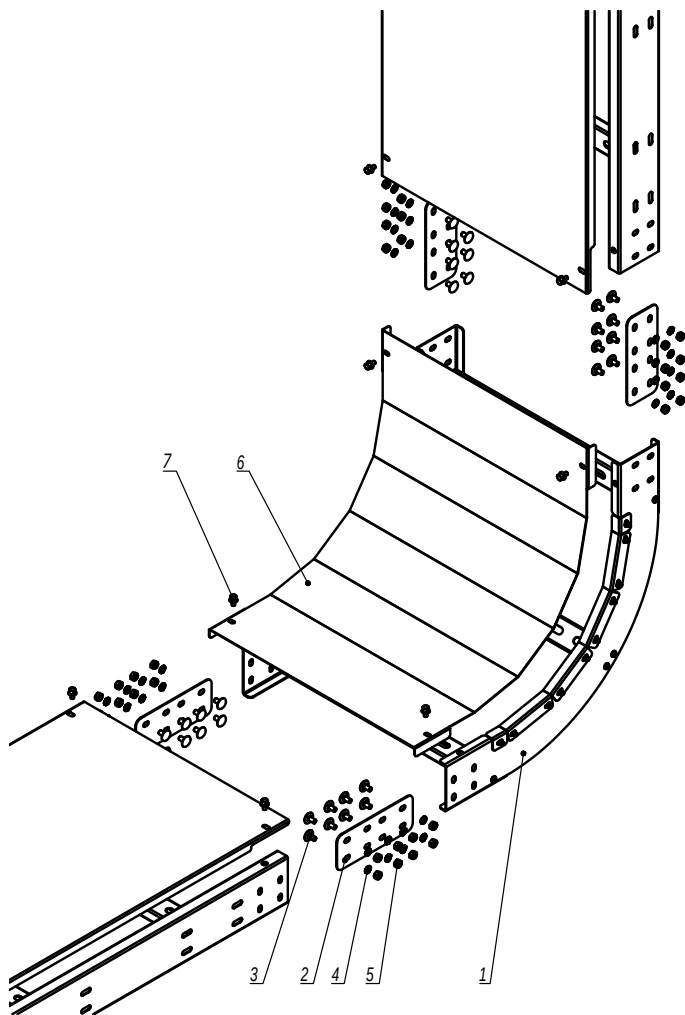


1. $n=1$ для высоты борта 50 мм.
2. $n=2$ для высоты борта 80, 100 мм.
3. $n=3$ для высоты борта 150 мм.

Поз.	Наименование	Код	Кол.	Примечание					
Комплект для лотка									
1	Угол вертикальный внутренний лестничный 45/90, нержавеющая сталь		1						
2	Соединитель горизонтальный, нержавеющая сталь	IGH***	4						
3	Винт с гладкой головкой М6х12, нержавеющая сталь	CM010612INOX/ CM010612INOX316L	16п						
4	Шайба стопорная М6 DIN 6798А, нержавеющая сталь	CM220600INOX/ CM220600INOX316L	16п						
5	Гайка шестигранная М6 DIN934, нержавеющая сталь	CM110600INOX/ CM110600INOX316L	16п						
Комплект для крышки									
6	Крышка на угол вертикальный внутренний лестничный 45/90, нержавеющая сталь		1						
7	Винт для обеспечения электрического контакта М5х8	CM030508INOX	4						
DKC-2021.I5.19									
Изм.	Кол.уч.	Лист	№ док.	Подпись	Дата	Угол вертикальный внешний для лестничных лотков из нержавеющей стали	Стадия	Лист	Листов
Разработал	Тиунов И.А.				11.20				1
Проверил	Череди́нченко Г.А.				11.20				
Утвердил	Дядичко А.В.				11.20				
									


Изм. № подл.	Подпись и дата	Взаим. инв. №

Шарнирный угол

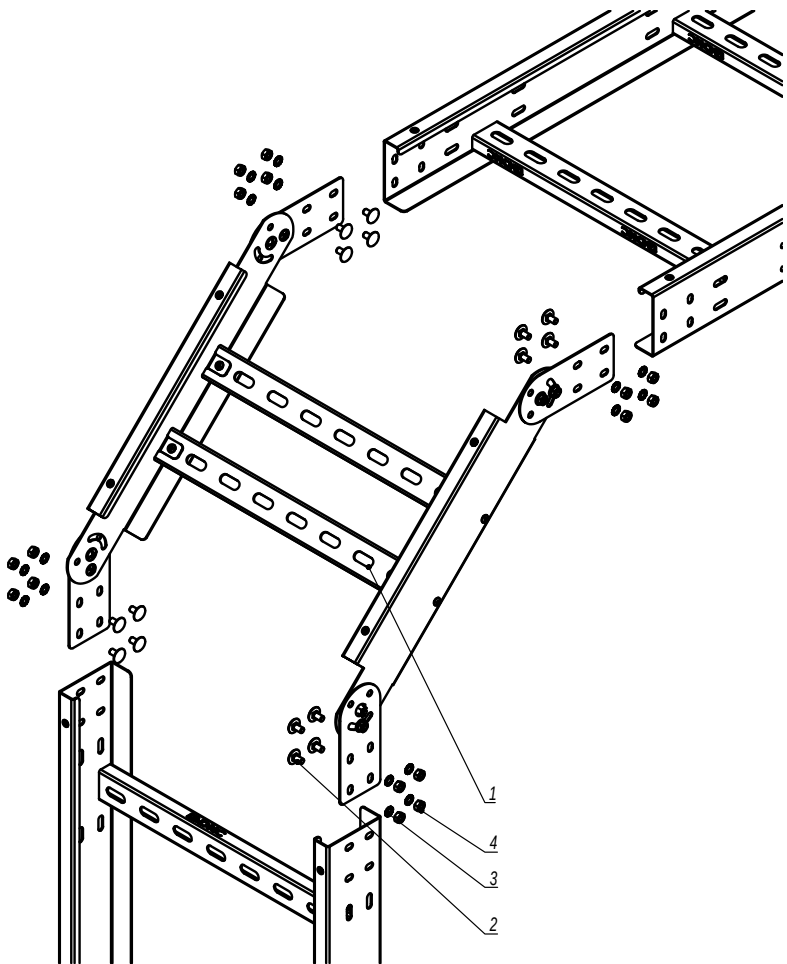

- 1. n=1 для высоты борта 50 мм.
- 2. n=2 для высоты борта 80, 100 мм.
- 3. n=3 для высоты борта 150 мм.


Поз.	Наименование	Код	Кол.	Примечание
1	Угол вертикальный шарнирный лестничный, нержавеющая сталь		1	
2	Винт с гладкой головкой М6х12, нержавеющая сталь	СМ010612INOX/ СМ010612INOX316L	8n	
3	Шайба стопорная М6 DIN 6798А, нержавеющая сталь	СМ220600INOX/ СМ220600INOX316L	8n	
4	Гайка шестигранная М6 DIN934, нержавеющая сталь	СМ110600INOX/ СМ110600INOX316L	8n	
DKC-2021.15.20				Лист
				2

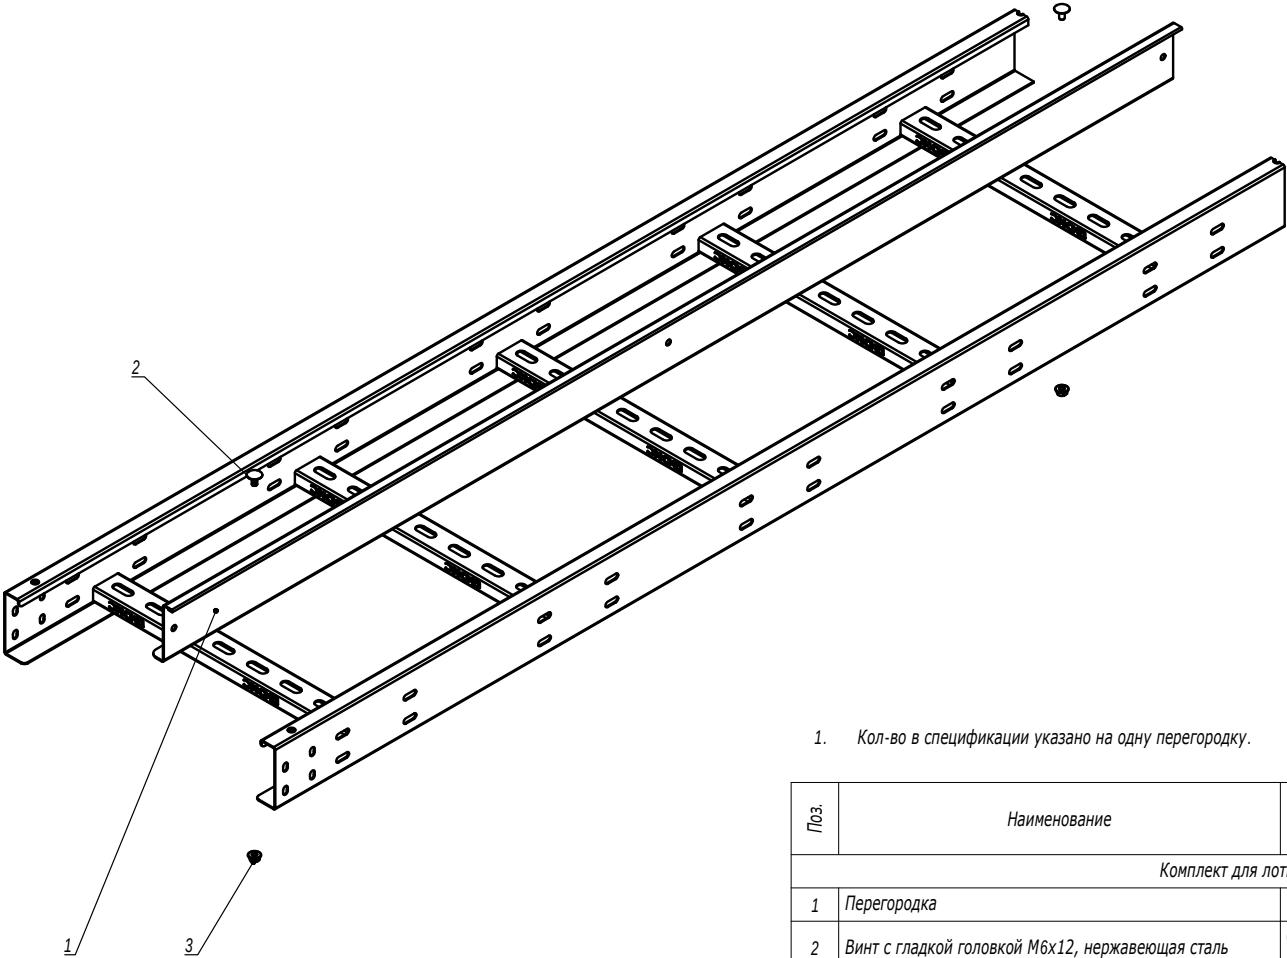

1. Кол-во в спецификации указано на одну перегородку.

Поз.	Наименование	Код	Кол.	Примечание
Комплект для лотка				
1	Перегорodka			
2	Винт с гладкой головкой М6х12, нержавеющая сталь	СМ010612/INOX/ СМ010612/INOX316L	2	
3	Гайка с насечкой, препятствующей откручиванию М6 DIN6923, нержавеющая сталь	СМ100600/INOX/ СМ100600/INOX316L	2	
DKC-2021.15.21				
Изм.	Кол.уч.	Лист	№ док.	Подпись
Разработал	Тиунов И.А.		11.20	
Проверил	Чердиченко Г.А.		11.20	
Утвердил	Дядичко А.В.		11.20	
Монтаж перегородки в лестничный лоток из нержавеющей стали				Стадия
				Лист
				Листов
				1
DKC				

Изм. № подл.	Подпись и дата	Взаим. инв. №

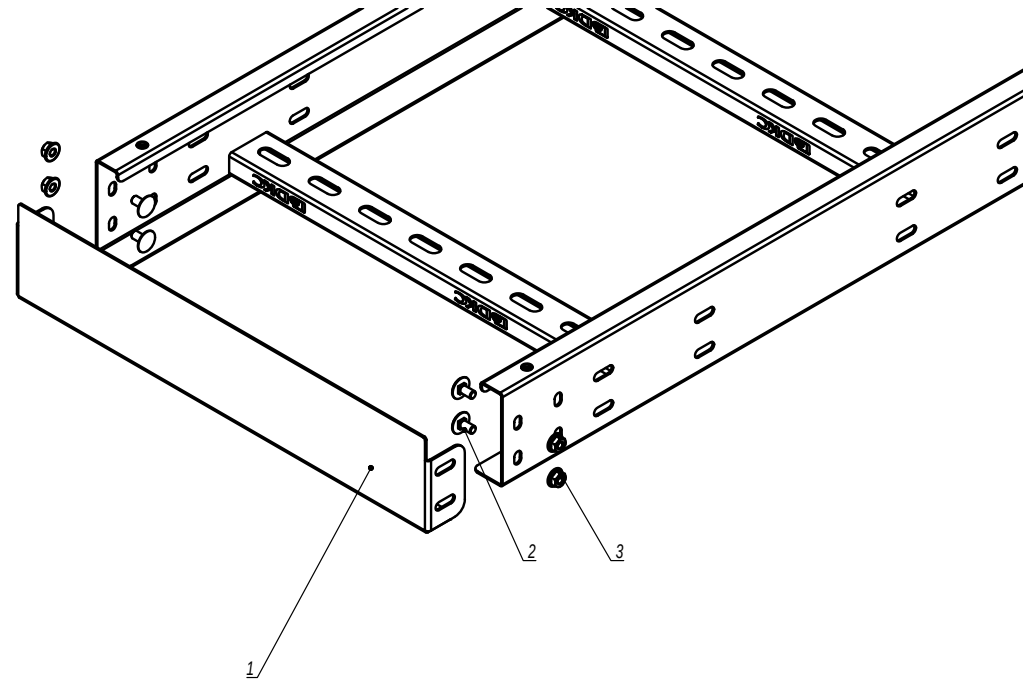

1. $n=1$ для высоты борта 50 мм.
2. $n=2$ для высоты борта 80, 100 мм.
3. $n=3$ для высоты борта 150 мм.

Изм. № подл.	Подпись и дата	Взаим. инв. №					
			Поз.	Наименование	Код	Кол.	Примечание
			1	Заглушка для лотка, нержавеющая сталь	IZH****	1	
			2	Винт с гладкой головкой М6х12, нержавеющая сталь	СМ010612INOX/ СМ010612INOX316L	2n	
			3	Гайка с насечкой, препятствующей откручиванию М6 DIN6923, нержавеющая сталь	СМ100600INOX/ СМ100600INOX316L	2n	
			DKC-2021.15.22				
Изм.	Кол.уч.	Лист	№ док.	Подпись	Дата	Заглушка для лестничного лотка из нержавеющей стали	
Разработал	Тиунов И.А.				11.20		
Проверил	Чередищенко Г.А.				11.20		
Утвердил	Дядичко А.В.				11.20		
						Стадия	Лист
							Листов
							1
						DKC	