

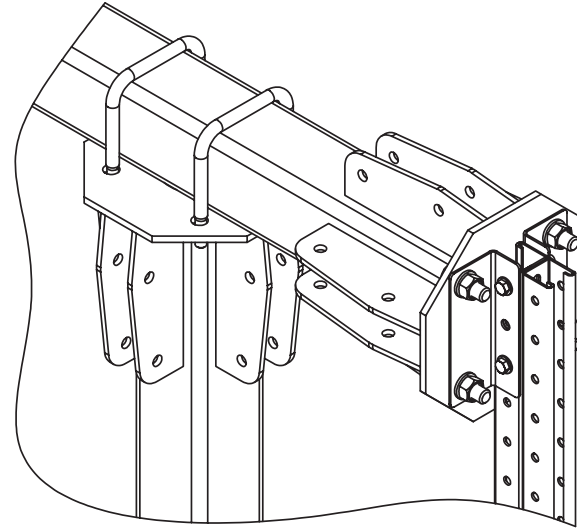
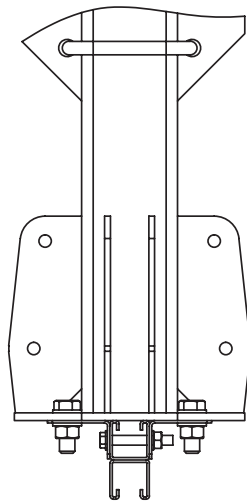
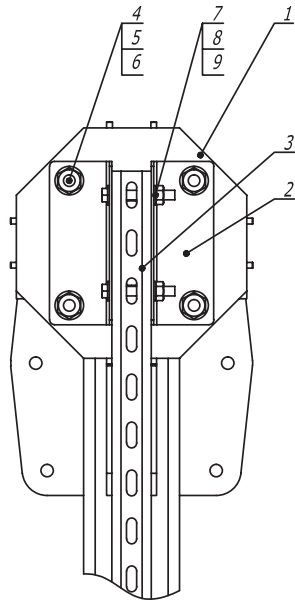
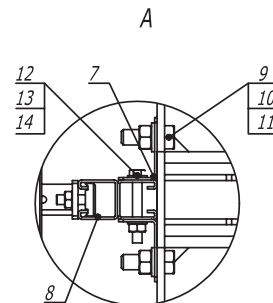


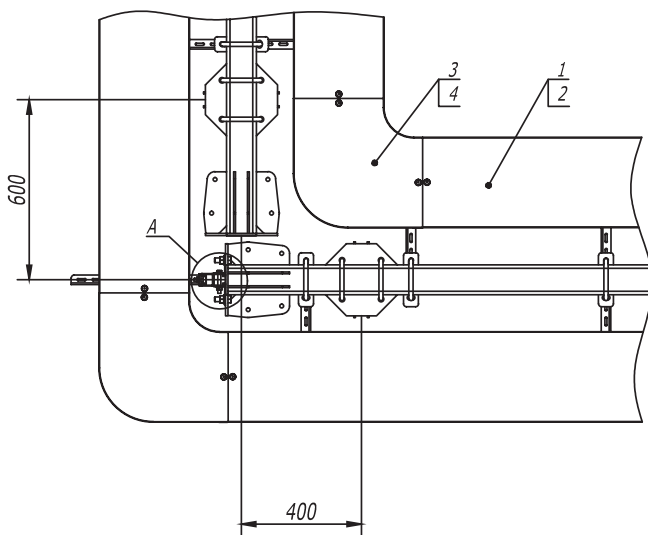

Поз.	Наименование	Код	Кол.	Примечание
1	Стойка кабельной эстакады , горячеоцинкованная	CR****	1	
2	Уголок крепежный , горячеоцинкованный	CRB3000HDZ	2	
3	Двойной С-образный профиль 41 x 41, горячеоцинкованный	BPD41**	1	
4	Болт М 16 x 50 8.8, горячеоцинкованный	CM081650HDZ-88	4	
5	Гайка М 16, горячеоцинкованная	CM111600HDZ-8	4	
6	Шайба с узкими полями 16, горячеоцинкованная	CM241600HDZ	8	
7	Болт шестигранный М 10 x 80, горячеоцинкованный	CM081080HDZ	2	
8	Гайка шестигранная М 10, горячеоцинкованная	CM111000HDZ	2	
9	Шайба с узкими полями 10, горячеоцинкованная	CM241000HDZ	4	

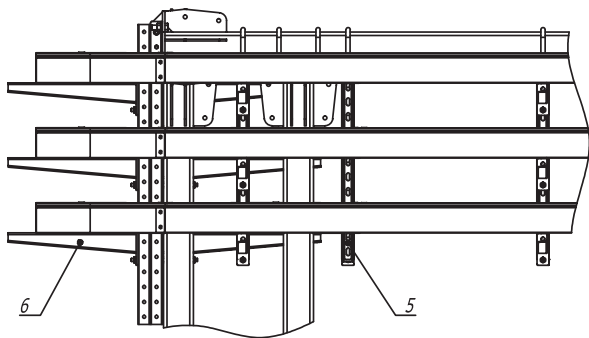

Поз.	Наименование	Код	Кол.	Примечание
1	Лоток кабельный, цинк -ламельный			
2	Крышка на лоток с заземлением, цинк -ламельная			
3	Угол СРО 90 горизонтальный 90°, цинк -ламельный			
4	Крышка СРО 90 на угол горизонтальный 90°, цинк -ламельная			
5	Консоль двойная, 41 x 41 мм, горячеоцинкованная	BBD****		
6	Усиленная консоль, горячеоцинкованная	BBH****		
7	Уголок крепежный, горячеоцинкованный	CRB3000HDZ		
8	Двойной С -образный профиль 41 x 41, горячеоцинкованный	BPD41**		
9	Болт М 16 x 50 8.8, горячеоцинкованный	CM081650HDZ-88		
10	Гайка М 16, горячеоцинкованная	CM111600HDZ-8		
11	Шайба с узкими полями 16, горячеоцинкованная	CM241600HDZ		
12	Болт шестигранный М 10 x 80, горячеоцинкованный	CM081080HDZ		
13	Гайка шестигранная М 10, горячеоцинкованная	CM111000HDZ		
14	Шайба с узкими полями 10, горячеоцинкованная	CM241000HDZ		

						DKC-2017.T5.08			
Изм.	Кол.уч.	Лист	№ док.	Подпись	Дата	Одноэтапная эстакада. Поворот прямого участка трассы на 90° с листовыми кабельными лотками	Стадия	Лист	Листов
Разраб.		Тигунов И.А.			04.17				1
Пров.		Чередниченко Г.А.			04.17				
									



Формат А3

DKC-2017.T5.08

Одностоечная эстакада.
Поворот прямого участка
трассы на 90° с листовыми
кабельными лотками

Стадия	Лист	Листов
--------	------	--------

		1
--	--	---

BDKC



Φορματ 42




Format A3

Инв. № подл.	Подпись и дата	Взам. инв. №

Подпись и дата




Взам. инв. № 2

ИНВ. № _____ подл.

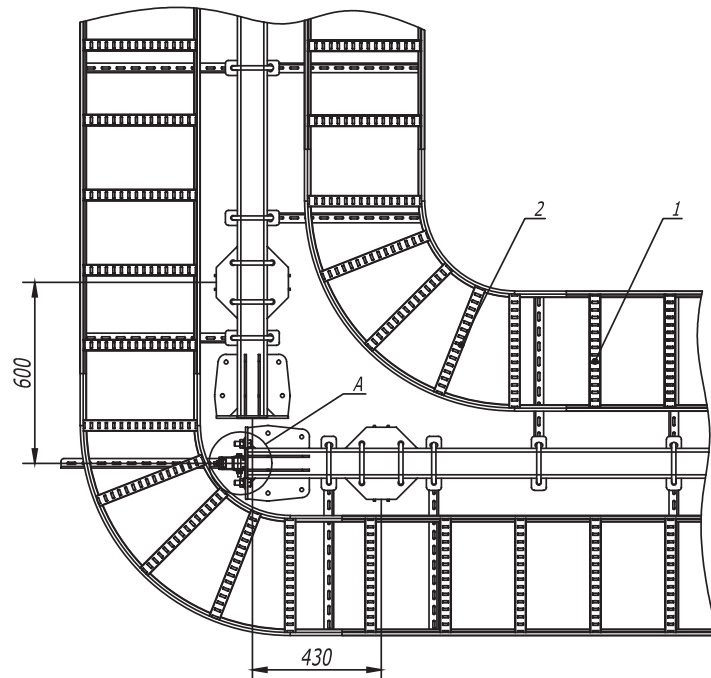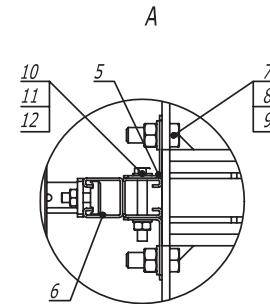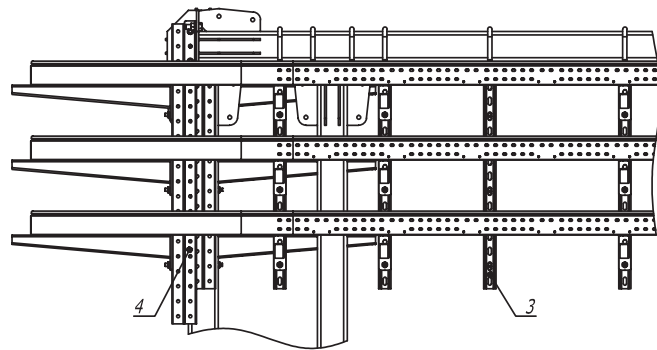



Поз.	Наименование	Код	Кол.	Примечание
1	Лестничный лоток , цинк -ламельный	LL****		
2	Угол горизонтальный 90° R300, цинк -ламельный	LC****		
3	Консоль двойная , 41 х 41 мм, горячеоцинкованная	BBD41**		
4	Усиленная консоль , горячеоцинкованная	BBH****		
5	Уголок крепежный , горячеоцинкованный	CRB3000HDZ		
6	Двойной С -образный профиль 41 х 41, горячеоцинкованный	BPD41**		
7	Болт М 16 х 50 8.8, горячеоцинкованный	CM081650HDZ-88		
8	Гайка М 16, горячеоцинкованная	CM111600HDZ-8		
9	Шайба с узкими полями 16, горячеоцинкованная	CM241600HDZ		
10	Болт шестигранный М 10 х 80, горячеоцинкованный	CM081080HDZ		
11	Гайка шестигранный М 10, горячеоцинкованная	CM111000HDZ		
12	Шайба с узкими полями 10, горячеоцинкованная	CM241000HDZ		

						DKC-2017.T5.09				
Изм.	Кол.уч.	Лист	№ док.	Подпись	Дата	Одноэтажная эстакада . Поворот прямого участка трассы на 90° с лестничными кабельными лотками R300				
Разраб.		Тиунов И.А.			04.17					
Пров.		Череди́нченко Г.А.			04.17					
						Стадия				
						Лист				
						Листов				
						1				
						DKC				
						Формат А3				

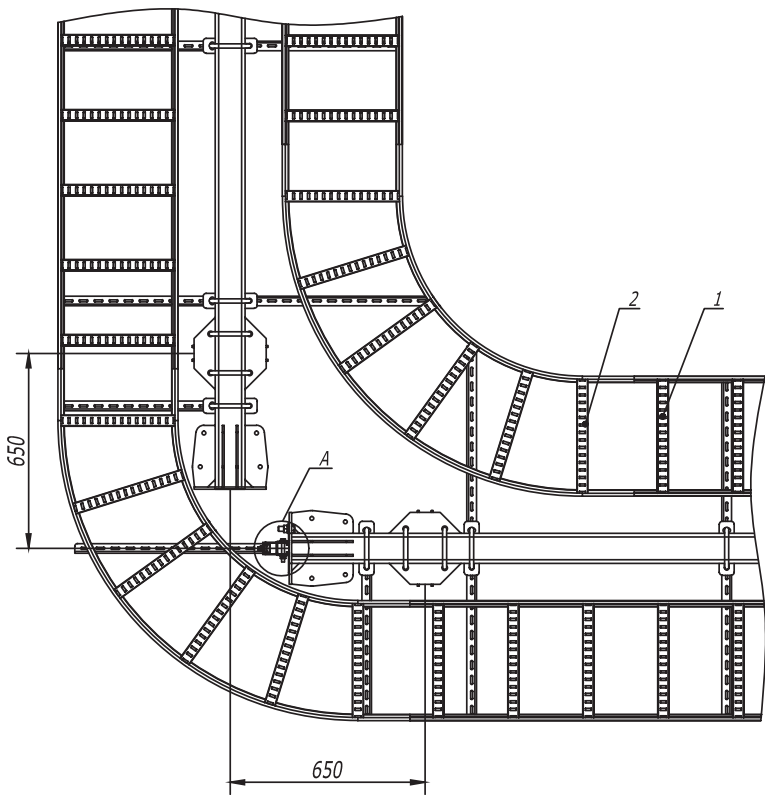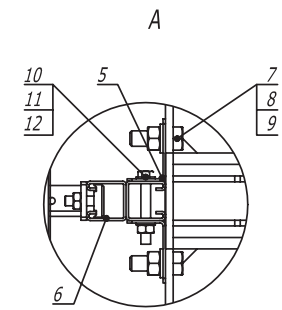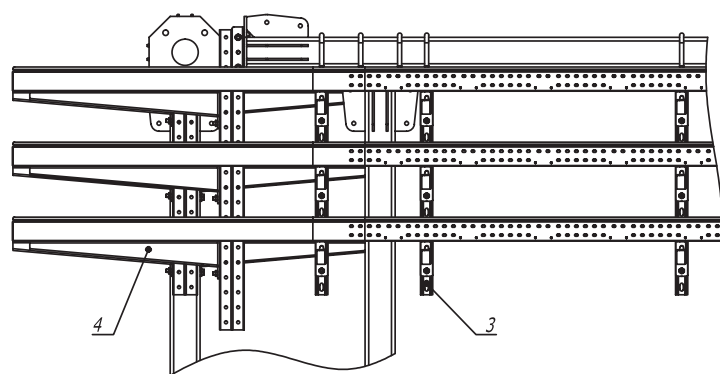

Поз.	Наименование	Код	Кол.	Примечание						
1	Лестничный лоток , цинк -ламельный	LL****								
2	Угол горизонтальный 90° R600, цинк -ламельный	LC****								
3	Консоль двойная , 41 х 41 мм , горячеоцинкованная	BBD41**								
4	Усиленная консоль , горячеоцинкованная	BBH****								
5	Уголок крепежный , горячеоцинкованный	CRB3000HDZ								
6	Двойной С -образный профиль 41 х 41, горячеоцинкованный	BPD41**								
7	Болт М 16 х 50 8.8, горячеоцинкованный	CM081650HDZ-88								
8	Гайка М 16, горячеоцинкованная	CM111600HDZ-8								
9	Шайба с узкими полями 16 , горячеоцинкованная	CM241600HDZ								
10	Болт шестигранный М 10 х 80, горячеоцинкованный	CM081080HDZ								
11	Гайка шестигранная М 10, горячеоцинкованная	CM111000HDZ								
12	Шайба с узкими полями 10, горячеоцинкованная	CM241000HDZ								
Изм.	Кол.уч.	Лист	№ док.	Подпись	Дата	DKC-2017.T5.10				
Разраб.	Титонов И.А.				04.17	Одностоечная эстакада . Поворот прямого участка трассы на 90° с лестничными кабельными лотками R600	Стадия	Лист	Листов	
Пров.	Чередищченко Г.А.				04.17				1	
										

Инв. № подл. Подпись и дата Взам. инв. №

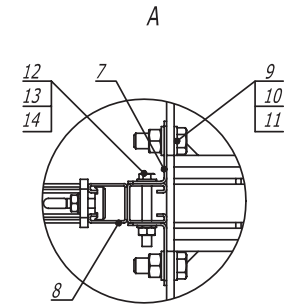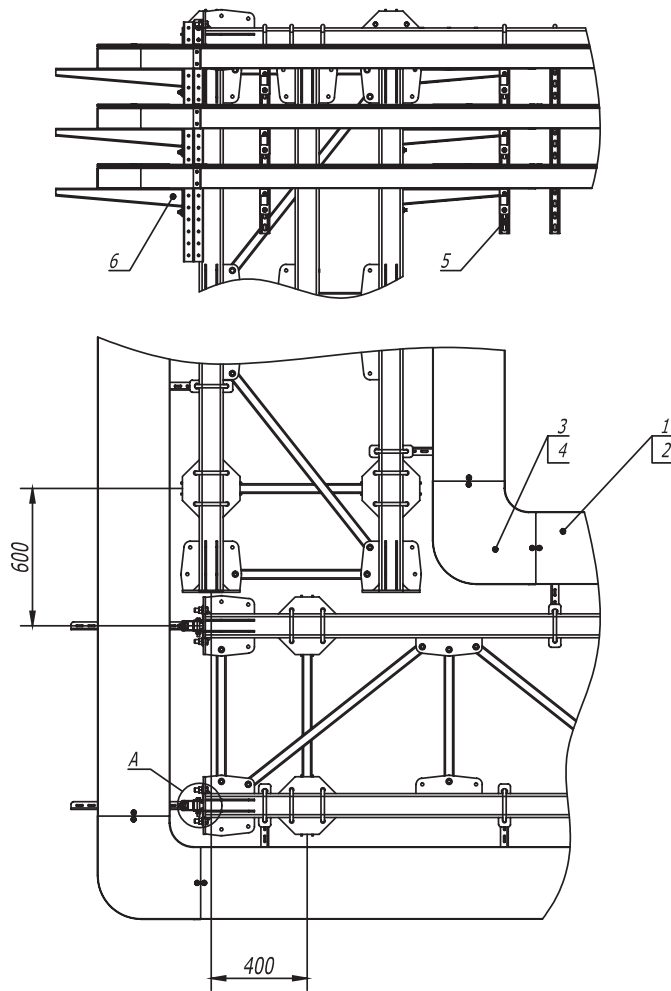


Поз.	Наименование	Код	Кол.	Примечание				
1	Кабельный лоток, цинк -ламельный							
2	Крышка на лоток с заземлением, цинк -ламельная							
3	Угол СРО 90 горизонтальный 90°, цинк -ламельный							
4	Крышка СРО 90 на угол горизонтальный 90°, цинк -ламельная							
5	Консоль двойная, 41 х 41 мм, горячеоцинкованная	BBD41**						
6	Усиленная консоль, горячеоцинкованная	BBH****						
7	Уголок крепежный, горячеоцинкованный	CRB3000HDZ						
8	Двойной С -образный профиль 41 х 41, горячеоцинкованный	BPD41**						
9	Болт М 16 х 50 8.8, горячеоцинкованный	CM081650HDZ-88						
10	Гайка М 16, горячеоцинкованная	CM111600HDZ-8						
11	Шайба с узкими полями 16, горячеоцинкованная	CM241600HDZ						
12	Болт шестигранный М 10 х 80, горячеоцинкованный	CM081080HDZ						
13	Гайка шестигранная М 10, горячеоцинкованная	CM111000HDZ						
14	Шайба с узкими полями 10, горячеоцинкованная	CM241000HDZ						
Изм.	Кол.уч	Лист	№ док.	Подпись	Дата	DKC-2017.T5.31		
Разраб.	Тиунов И.А.				04.17	Стадия	Лист	Листов
Пров.	Череди́нченко Г.А.				04.17			1
						 Плоская эстакада. Поворот прямого участка трассы на 90° с листовыми лотками		

Инв. № подл.


Подпись и дата

Взам. инв. №

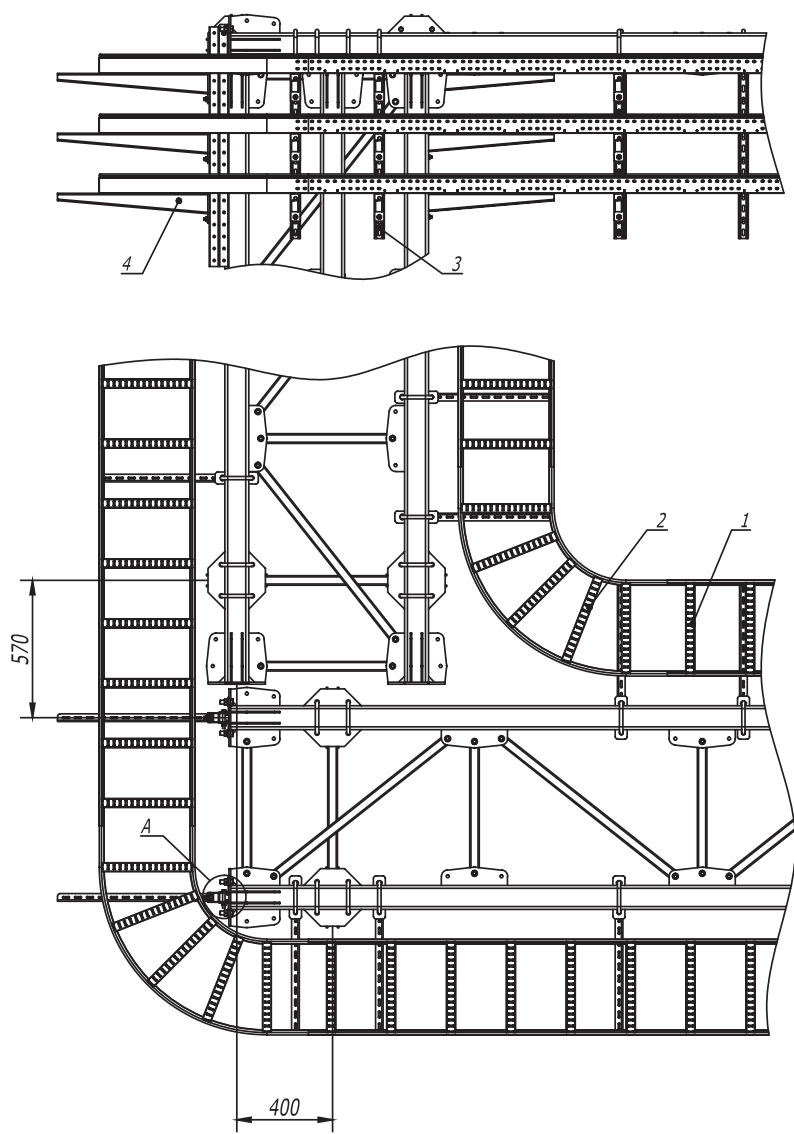

Поз.	Наименование	Код	Кол.	Примечание
1	Лестничный лоток, цинк -ламельный	LL****		
2	Угол горизонтальный 90° R300, цинк -ламельный	LC****		
3	Консоль двойная, 41 х 41 мм, горячеоцинкованная	BBD41**		
4	Усиленная консоль, горячеоцинкованная	BBH****		
5	Уголок крепежный, горячеоцинкованный	CRB3000HDZ		
6	Двойной С -образный профиль 41 х 41, горячеоцинкованный	BPD41**		
7	Болт М 16 х 50 8.8, горячеоцинкованный	CM081650HDZ-88		
8	Гайка М 16, горячеоцинкованная	CM111600HDZ-8		
9	Шайба с узкими полями 16, горячеоцинкованная	CM241600HDZ		
10	Болт шестигранный М 10 х 80, горячеоцинкованный	CM081080HDZ		
11	Гайка шестигранная М 10, горячеоцинкованная	CM111000HDZ		
12	Шайба с узкими полями 10, горячеоцинкованная	CM241000HDZ		




							DKC-2017.T5.32			
Изм.	Кол.уч	Лист	№ док.	Подпись	Дата					
Разраб.	Тиунов И.А.				04.17					
Пров.	Череди́ченко Г.А.				04.17		Плоская эстакада. Поворот прямого участка трассы на 90° с лестничными лотками R300	Стадия	Лист	Листов
										1
										

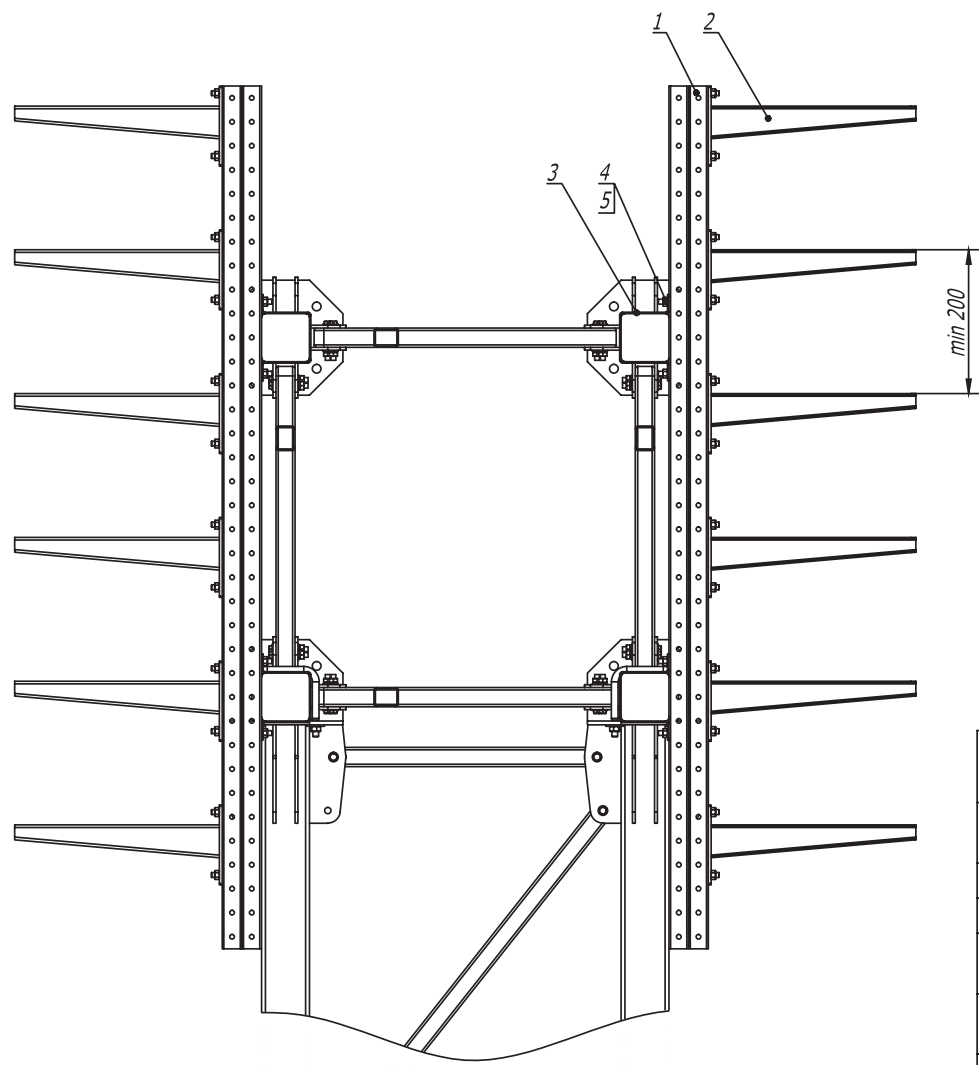




- 1. Количество элементов в спецификации указано на один подвес.
- 2. Шаг установки подвесов 1000 мм.

Поз.	Наименование	Код	Кол.	Примечание
1	Профиль двойной, 41х41 мм, горячеоцинкованный	BPD41**	2	
2	Консоль усиленная, горячеоцинкованная	BBH****	12	
3	Скоба плоская, горячеоцинкованная	CRB2000HDZ	4	
4	Винт для крепления к С-образному профилю М 10 х 30	CM041030	32	
5	Гайка с насечкой, препятствующей откручиванию М 10, горячеоцинкованная	CM101000HDZ	32	
DKC-2017.T5. 50				
Изм.	Кол.уч.	Лист	№ док.	Подпись
Разраб.	Тиунов И.А.	07.2017		
Пров.	Чередищенко Г.А.	07.2017		
Фермовая эстакада. Шестиярусная схема подвеса				Стадия Р
				Лист 1
				Листов 1
				DKC

Инв. № подл.	Подпись и дата	Взам. инв. №

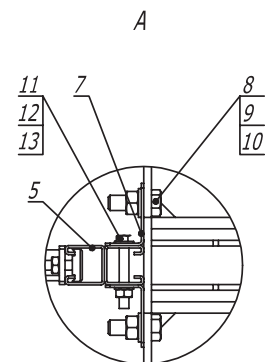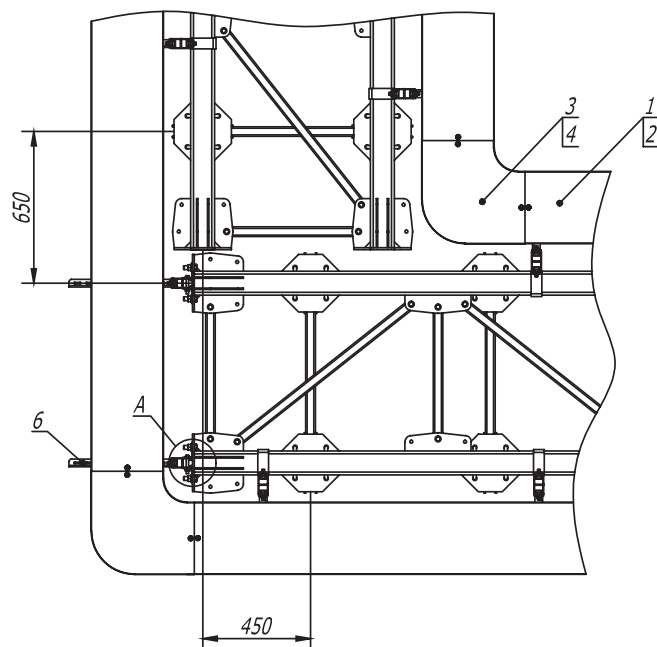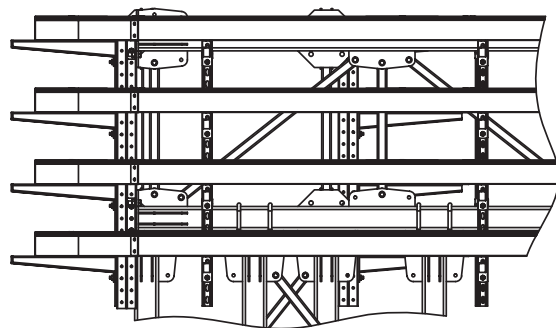

Поз.	Наименование	Код	Кол.	Примечание						
1	Лоток кабельный листовой , цинк -ламельный									
2	Крышка на лоток с заземлением , цинк -ламельная									
3	Угол СРО 90 горизонтальный 90° листовой									
4	Крышка СРО 90 на угол горизонтальный 90°, цинк -ламельная									
5	Двойной С -образный профиль 41 х 41, горячеоцинкованный	BPD41**								
6	Усиленная консоль , горячеоцинкованная	ВВН****								
7	Уголок крепежный , горячеоцинкованный	CRB3000HDZ								
8	Болт М 16 х 50 8.8, горячеоцинкованный	CM081650HDZ-88								
9	Гайка М 16, горячеоцинкованная	CM111600HDZ-8								
10	Шайба с узкими полями 16, горячеоцинкованная	CM241600HDZ								
11	Болт шестигранный М 10 х 80, горячеоцинкованный	CM081080HDZ								
12	Гайка шестигранный М 10, горячеоцинкованная	CM111000HDZ								
13	Шайба с узкими полями 10, горячеоцинкованная	CM241000HDZ								
DKC-2017.T5. 51										
Изм.	Кол.уч	Лист	№ док.	Подпись	Дата	Фермовая эстакада . Поворот прямого участка на 90° с листовым кабельным лотком				
Разраб.	Тиунов И.А.	07.2017								
Пров.	Чередищенко Г.А.	07.2017								
						Стадия	Лист	Листов		
						Р		1		
						DKC				

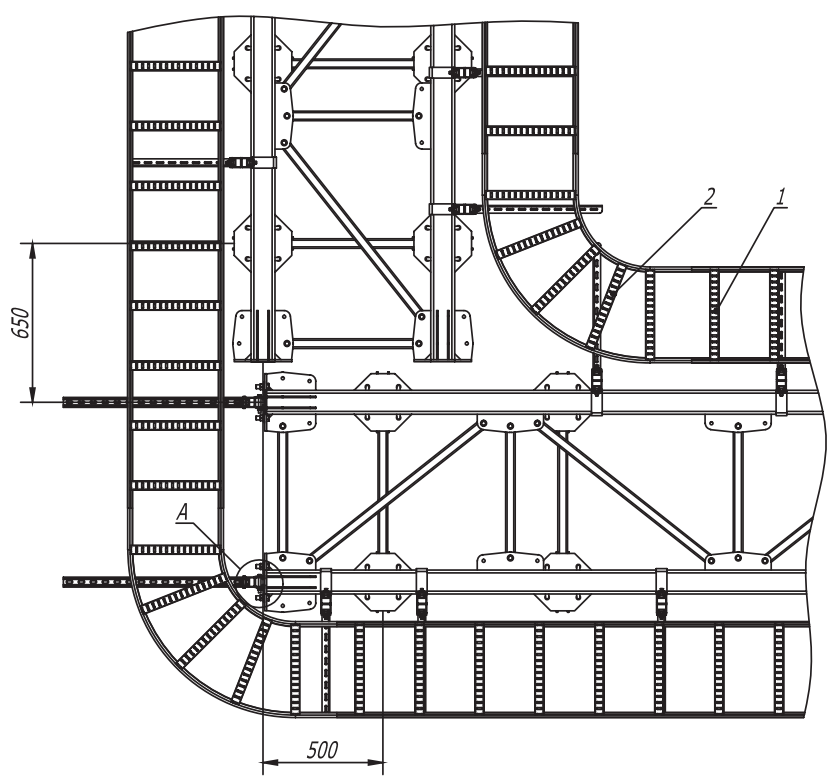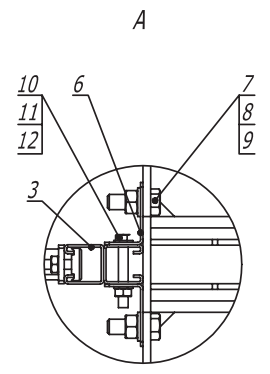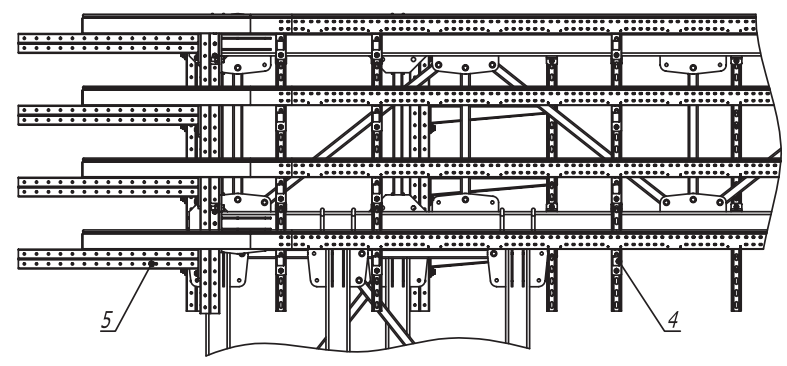




Поз.	Наименование	Код	Кол.	Примечание
1	Лоток кабельный лестничный, цинк-ламельный			
2	Угол горизонтальный 90° лестничный, R300			
3	Двойной С-образный профиль 41 х 41, горячеоцинкованный	BPD41**		
4	Усиленная консоль, горячеоцинкованная	BBH****		
5	Консоль двойная, 41 х 41, горячеоцинкованная	BBD41**		
6	Уголок крепежный, горячеоцинкованный	CRB3000HDZ		
7	Болт М 16 х 50 8.8, горячеоцинкованный	CM081650HDZ-88		
8	Гайка М 16, горячеоцинкованная	CM111600HDZ-8		
9	Шайба с узкими полями 16, горячеоцинкованная	CM241600HDZ		
10	Болт шестигранный М 10 х 80, горячеоцинкованный	CM081080HDZ		
11	Гайка шестигранная М 10, горячеоцинкованная	CM111000HDZ		
12	Шайба с узкими полями 10, горячеоцинкованная	CM241000HDZ		

Изм.	Кол.уч.	Лист	№ док.	Подпись	Дата
Разраб.	Тиунов И.А.				07.2017
Пров.	Чередищенко Г.А.				07.2017


DKC-2017.T5. 52		
Фермовая эстакада. Поворот прямого участка на 90° с лестничным кабельным лотком R300		
Стадия	Лист	Листов
Р		1

Формат А3


Инв. № подл. Подпись и дата Взам. инв. №

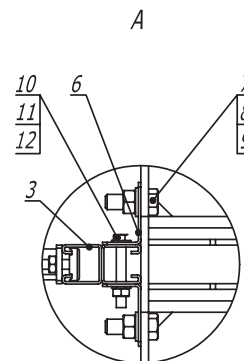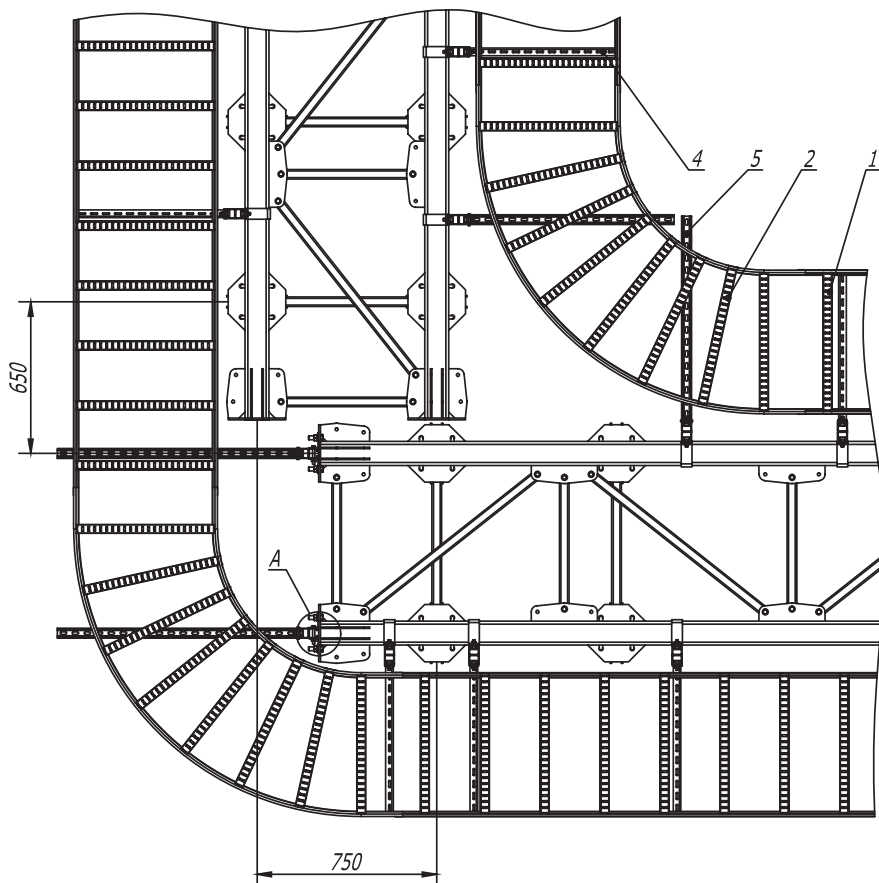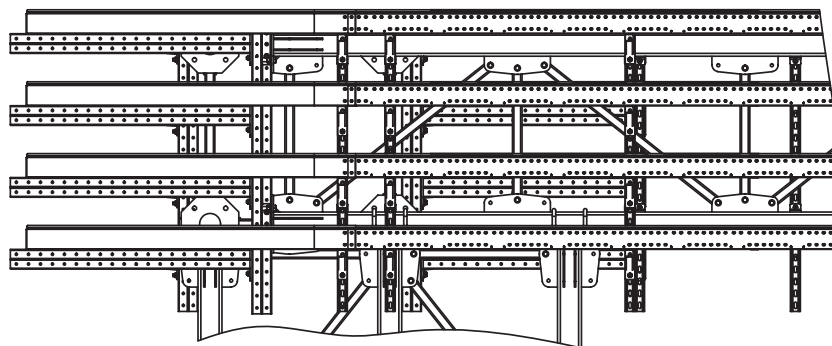

Поз.	Наименование	Код	Кол.	Примечание				
1	Лоток кабельный лестничный, цинк - ламельный							
2	Угол горизонтальный 90° лестничный, R600							
3	Двойной С-образный профиль 41 х 41, горячеоцинкованный	BPD41**						
4	Усиленная консоль, горячеоцинкованная	BBH****						
5	Консоль двойная, 41 х 41, горячеоцинкованная	BBD41**						
6	Уголок крепежный, горячеоцинкованный	CRB3000HDZ						
7	Болт М 16 х 50 8.8, горячеоцинкованный	CM081650HDZ-88						
8	Гайка М 16, горячеоцинкованная	CM111600HDZ-8						
9	Шайба с узкими полями 16, горячеоцинкованная	CM241600HDZ						
10	Болт шестигранный М 10 х 80, горячеоцинкованный	CM081080HDZ						
11	Гайка шестигранный М 10, горячеоцинкованная	CM111000HDZ						
12	Шайба с узкими полями 10, горячеоцинкованная	CM241000HDZ						
DKC-2017.T5. 53								
Изм.	Кол.уч	Лист	№ док.	Подпись	Дата	Фермовая эстакада. Поворот прямого участка на 90° с лестничным кабельным лотком R600		
Разраб.	Титонов И.А.		07.2017					
Пров.	Череди́нченко Г.А.		07.2017			Стадия	Лист	Листов
						Р		1
						DKC		
						Формат А3		


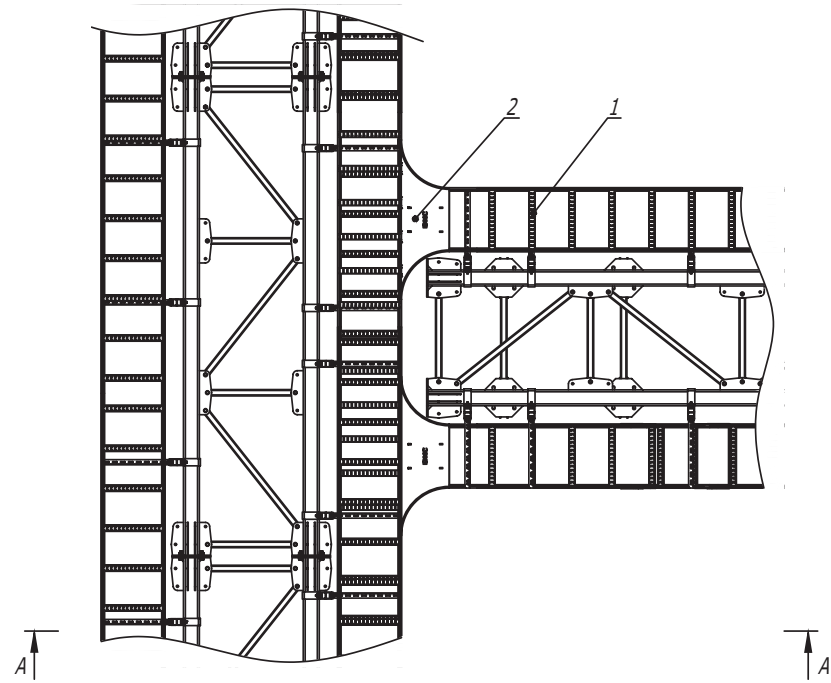


A-A

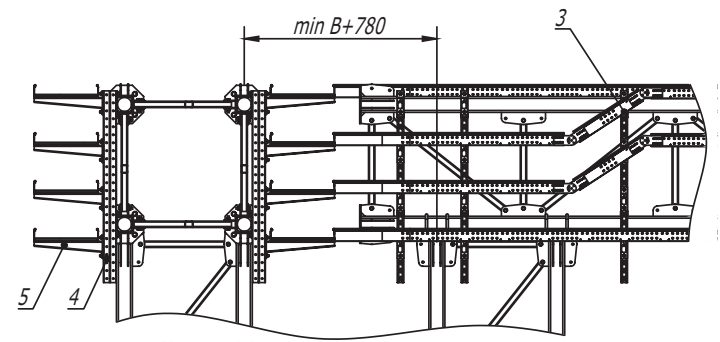

1. В - длина полки консоли

Поз.	Наименование	Код	Кол.	Примечание				
1	Лоток кабельный лестничный							
2	Т-ответвитель лестничного лотка							
3	Угол вертикальный шарнирный универсальный, цинк -ламельный							
4	Двойной С-образный профиль 41 x 41, горячеоцинкованный	BPD41**						
5	Усиленная консоль , горячеоцинкованная	BBH****						
DKC-2017.T5. 54								
Изм.	Кол.уч	Лист	№ док.	Подпись	Дата	Фермовая эстакада . Т-отвод трассы		
Разраб.	Тиунов И. А.				07.2017			
Пров.	Чередищенко Г.А.				07.2017			
						Стадия	Лист	Листов
						Р		1
								

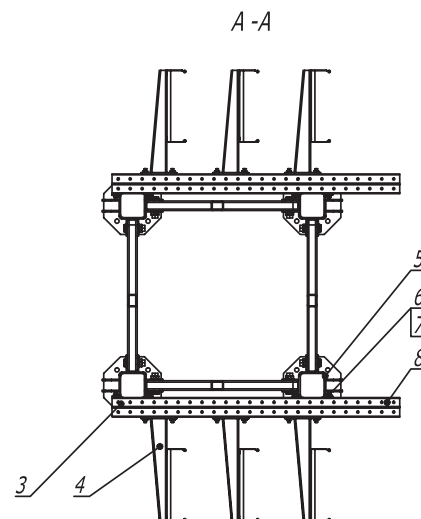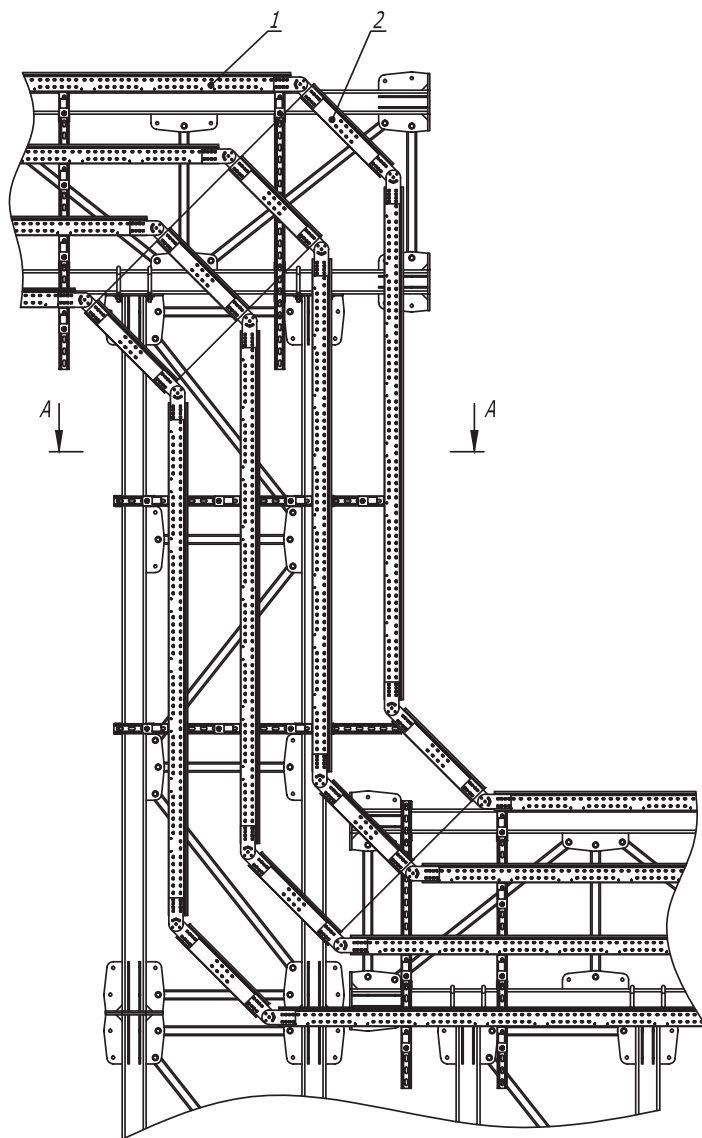

Поз.	Наименование	Код	Кол.	Примечание					
1	Лоток лестничный, цинк -ламельный								
2	Угол вертикальный шарнирный, универсальный, цинк -ламельный								
3	Двойной С-образный профиль 41 х 41, горячеоцинкованный	BBD41**							
4	Усиленная консоль 400 мм, горячеоцинкованная	BBH****							
5	Скоба плоская, горячеоцинкованная	CRB2000HDZ							
6	Винт для крепления к С-образному профилю М 10 х 30	CM 041030							
7	Гайка с насечкой, препятствующей откручиванию М 10, горячеоцинкованная	CM 101000HDZ							
8	Профиль двойной, 41 х 41 мм, горячеоцинкованный	BPD41**							
DKC-2017.T5. 55									
Изм.	Кол.уч.	Лист	№ док.	Подпись	Дата	Фермовая эстакада. Переход по высоте	Стадия	Лист	Листов
Разраб.		Тиунов И.А.			07.2017		Р		1
Пров.		Череди́нченко Г.А.			07.2017				
									