


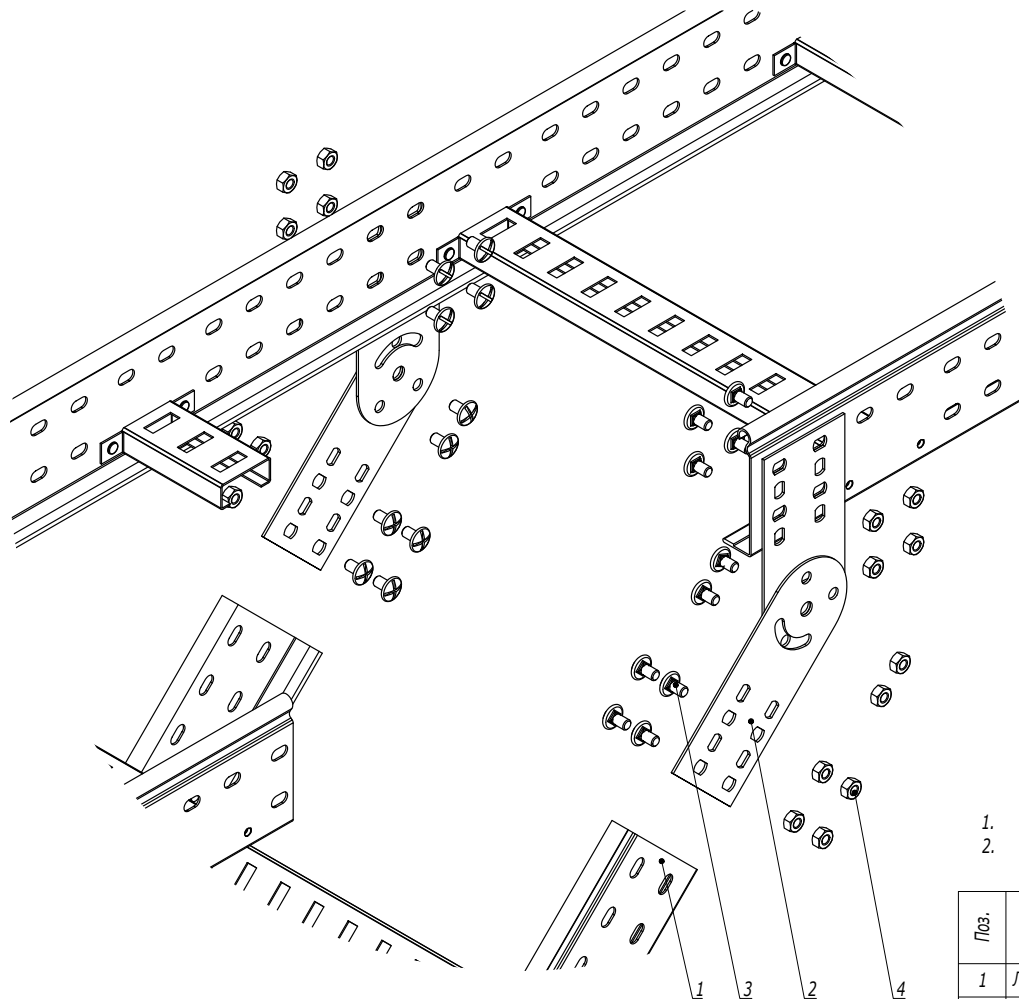

1. $n=1$ для высоты борта 50 мм.
2. $n=2$ для высоты борта 80, 100 мм.

Поз.	Наименование	Код	Кол.	Примечание
1	Лоток лестничный, прямой элемент			
2	Пластина крепежная GSV		4	Пластина GSV
3	Винт М6х10	СМ010610	n·8+4	поставляется в
4	Гайка шестигранная М6 DIN 934	СМ110600	n·8+4	комплекте с метизами

Изм.	Кол.уч.	Лист	№ док.	Подпись	Дата
Разработал	Тиунов И.А.				09.18
Проверил	Череди́нченко Г.А.				09.18
Утвердил	Дядичко А.В.				09.18

DKC-2018.L5.08


Вертикальное ответвление от трассы лестничных лотков

Стадия	Лист	Листов
		1



Инов. № подл.	Подпись и дата	Взаим. инв. №

Поворот при помощи пластин GSV

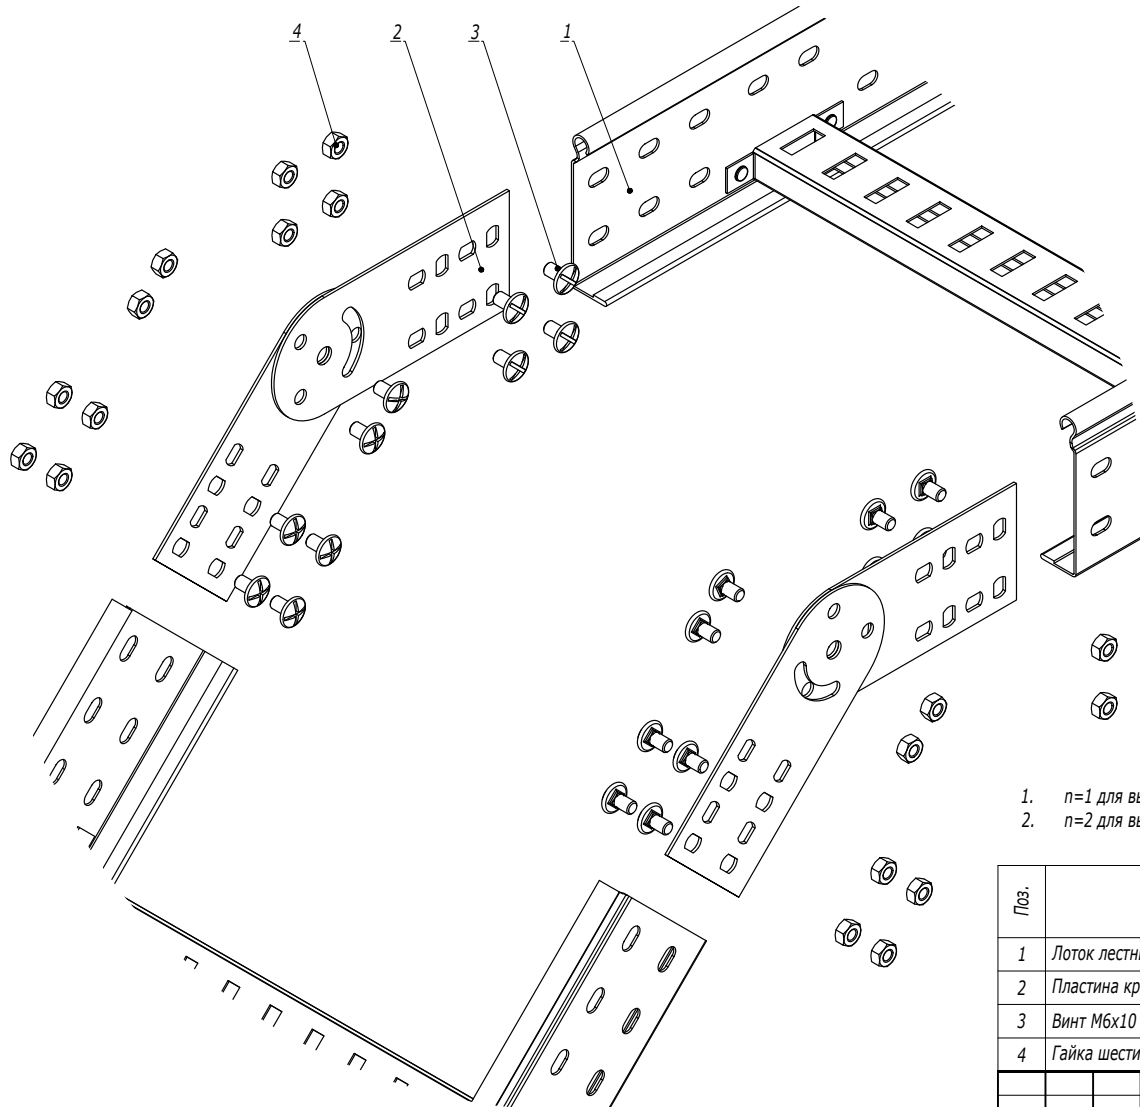


1. $n=1$ для высоты борта 50 мм.
2. $n=2$ для высоты борта 80, 100 мм.

Поз.	Наименование	Код	Кол.	Примечание
1	Лоток лестничный, прямой элемент			
2	Пластина крепежная GSV		4	Пластина GSV поставляется в комплекте с метизами
3	Винт М6х10	СМ010610	$n \cdot 8 + 4$	
4	Гайка шестигранная М6 DIN 934	СМ110600	$n \cdot 8 + 4$	
DKC-2018.L5.09				
Изм.	Кол.уч.	Лист	№ док.	Подпись
Разработал	Тиунов И.А.			09.18
Проверил	Чередищенко Г.А.			09.18
Утвердил	Дядичко А.В.			09.18
Вертикальный угол				Стадия
				Лист
				Листов
				1
				2
DKC				

Инв. № подл.	Подпись и дата	Взаим. инв. №

Пластина горизонтальная

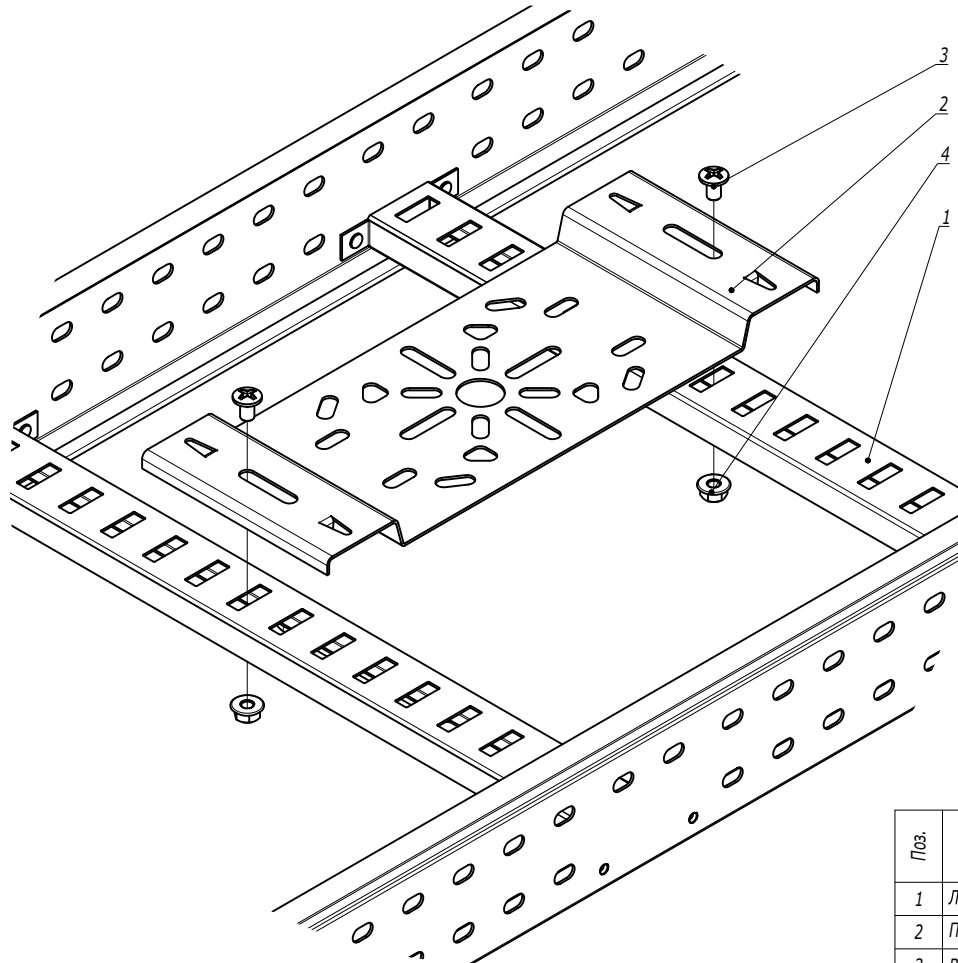

Поз.	Наименование	Код	Кол.	Примечание
1	Лоток лестничный, прямой элемент			
2	Пластина монтажная горизонтальная	LP4000	1	
3	Винт М6х10	СМ010610	2	
4	Гайка с насечкой М6 DIN 6923	СМ100600	2	

						DKC-2018.L5.10				
Изм.	Кол.уч.	Лист	№ док.	Подпись	Дата					
Разработал		Тиунов И.А.			09.18					
Проверил		Чередищенко Г.А.			09.18					
Утвердил		Дядичко А.В.			09.18					

Крепление монтажной пластины	Стадия	Лист	Листов
		1	2
			

Инв. № подл.	Подпись и дата	Взаим. инв. №