

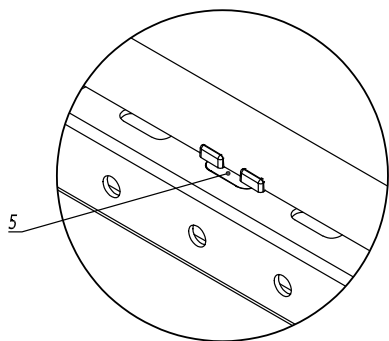


А (1:2)

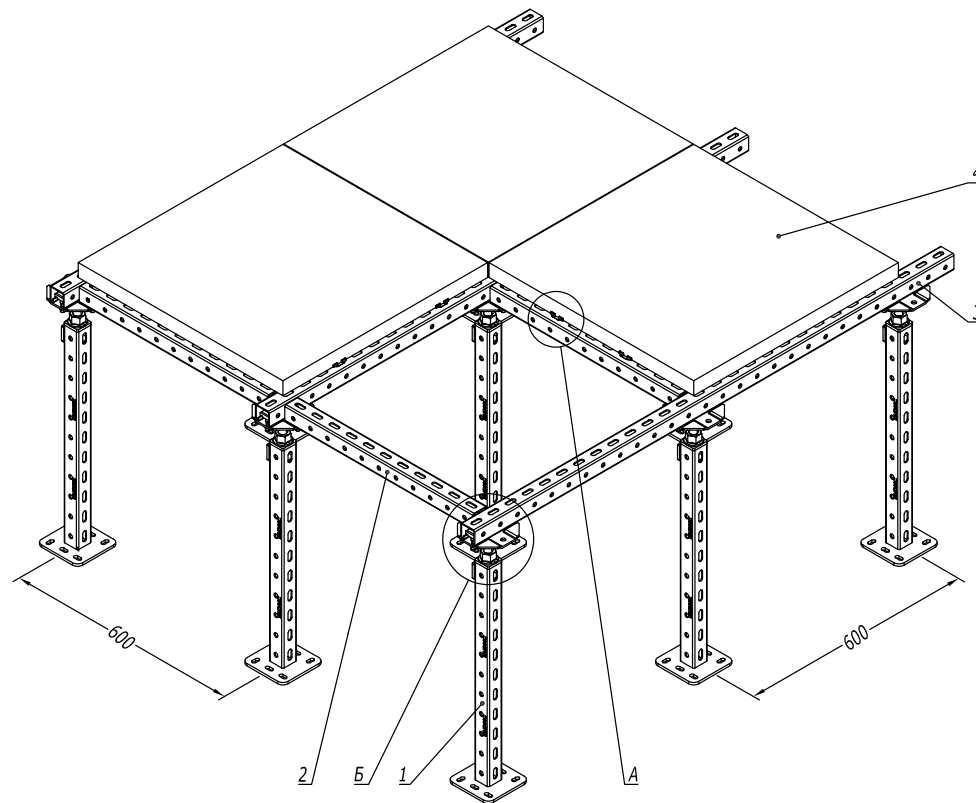

Б (1:20)

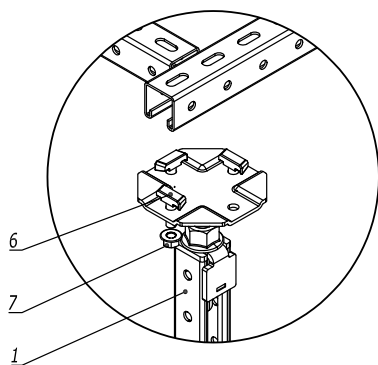

1. Ограничитель плит фальшпола устанавливается в количестве не менее двух штук на каждую грань плиты



Поз.	Наименование	Код	Кол.	Примечание
1	Стойка фальшпола	STF**/STD**		стр. 9
2	Профиль С-образный ВРМ41, L550	ВРМ41055/ ВРД41055		
3	Профиль С-образный ВРМ41	ВРМ41**		
4	Плита фальшпола	РРР**		см. таблицу 1 и стр. 10
5	Ограничитель плит фальшпола	STG**		
6	Винт для крепления к С-образному профилю	СМ041030		
7	Гайка М10 с насечкой	СМ101000		

Таблица 1 - Несущая способность плиты

Код плиты	Толщина плиты, мм	Допустимая нагрузка, кг/м²	Допустимая сосредоточенная нагрузка, кг
РРР3060СS-РV-ST-6	38.5	3000	600
РРР3060СS-РV-ST-5	32.5	2500	500
РРР3860ST-BL	38	3000	600
РРР3360ST-BL	33	3000	600
РРР2860ST-BL	28	3000	600
РРР3860ST-BL-Р38	38	3000	600
РРР2860ST-BL-Р38	28	3000	600
РРР3360ST-BL-Р38	33	3000	600
РРР3860STHDZ-Р82	38	1550	250
РРР3060STHDZ-Р82	30	750	150

DKC-2023.RF.03					
Изм.	Кол.уч.	Лист	№ док.	Подпись	Дата
Разработал	Колесник А.А.				02.23
Проверил	Чередищенко Г.А.				02.23
Утвердил	Дядичко А.В.				02.23
Конструкция фальшпола			Стадия	Лист	Листов
				1	2
			DKC		

Инв. № подл. Подпись и дата Взаим. инв. №

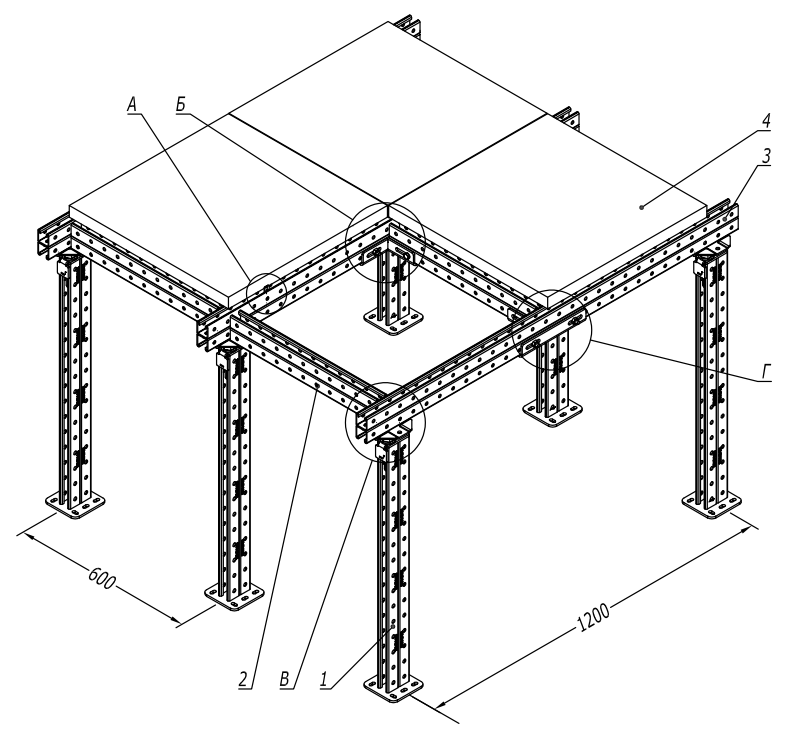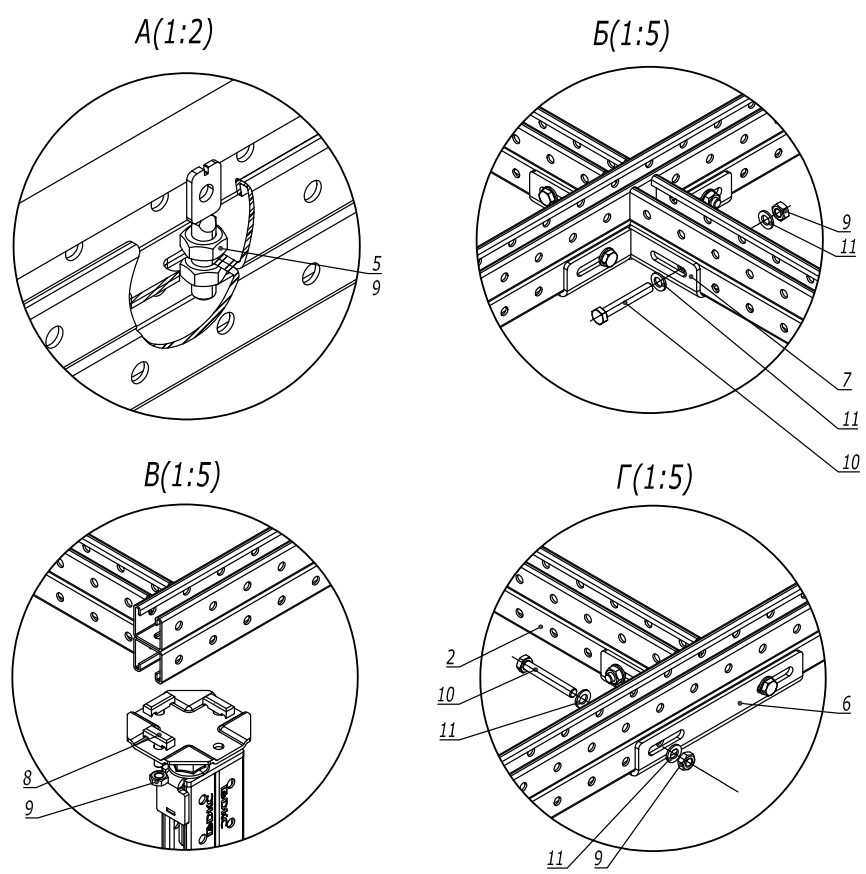

1. Ограничитель плит фальшпола устанавливается в количестве не менее двух штук на каждый стык плит

Поз.	Наименование	Код	Кол.	Примечание
1	Стойка фальшпола	STD**		стр.9
2	Профиль С-образный BPD41, L550	BPD41055		
3	Профиль С-образный BPD41	BPD41**		
4	Плита фальшпола	PFP**		см. таблицу 1 и стр. 10
5	Ограничитель плит фальшпола	STG0002		
6	Соединитель Т-образный	SBMD1044		
7	Соединитель Х-образный	SBMD1043		
8	Винт для крепления к С-образному профилю	CM041030		
9	Гайка М10 с насечкой	CM101000		
10	Болт с шестигранной головкой М10	CM081070		
11	Шайба с узкими полями М10	CM241000		

Инт. № подл. Подпись и дата Взаим. инв. №

Таблица 1 - Несущая способность плиты			
Код плиты	Толщина плиты, мм	Допустимая нагрузка, кг/м²	Допустимая сосредоточенная нагрузка, кг
PFP3060CS-PV-ST-6	38.5	1500	600
PFP3060CS-PV-ST-5	32.5	1500	500
PFP3860ST-BL	38	1500	600
PFP3360ST-BL	33	1500	600
PFP2860ST-BL	28	1500	600
PFP3860ST-BL-P38	38	1500	600
PFP2860ST-BL-P38	28	1500	600
PFP3360ST-BL-P38	33	1500	600
PFP3860STHDZ-P82	38	1500	250
PFP3060STHDZ-P82	30	1500	150

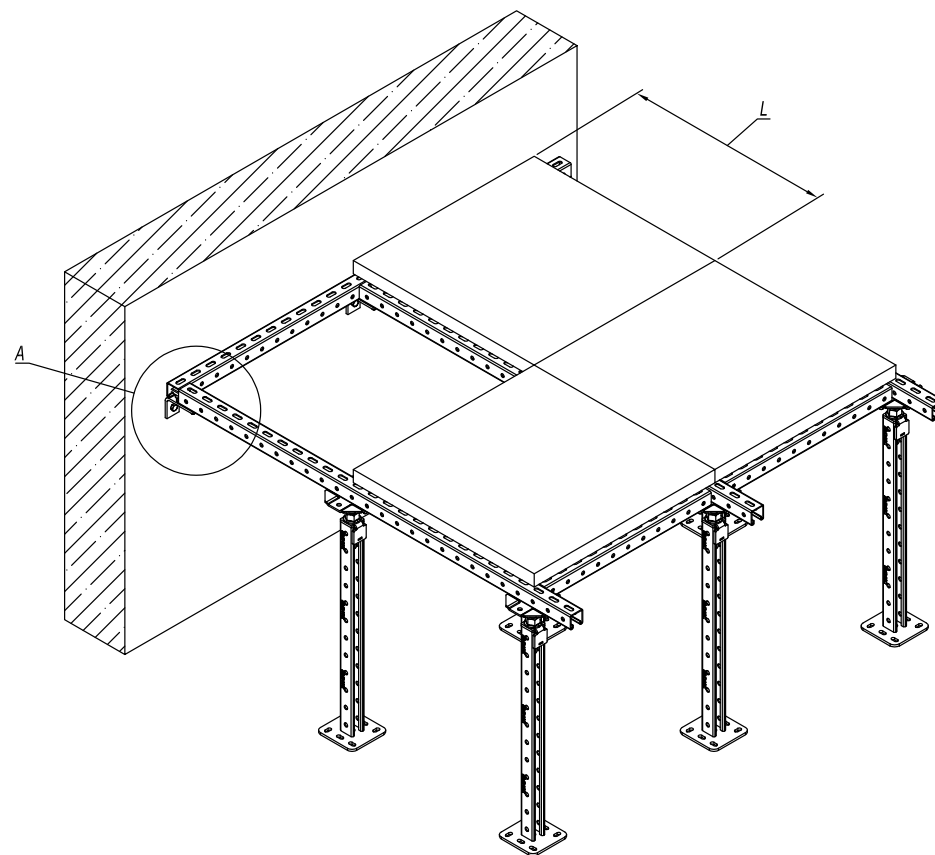
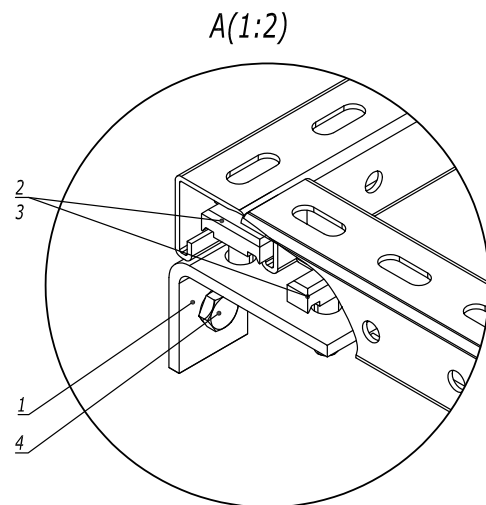




Таблица 1 - Несущая способность фальшпола

Расстояние L, мм	Распределенная нагрузка, кг/м ²
600	1200
500	1250
400	1400
min 300	1700

Поз.	Наименование	Код	Кол.	Примечание
1	Уголок двойной	ВМС1012HDZ		
2	Винт для крепления к С-образному профилю	СМ041030		
3	Гайка М10 с насечкой	СМ101000		
4	Анкер	СМ**		стр. 11

DKC-2023.RF.04

Расположение стоек фальшпола
(плиты частично не показаны)

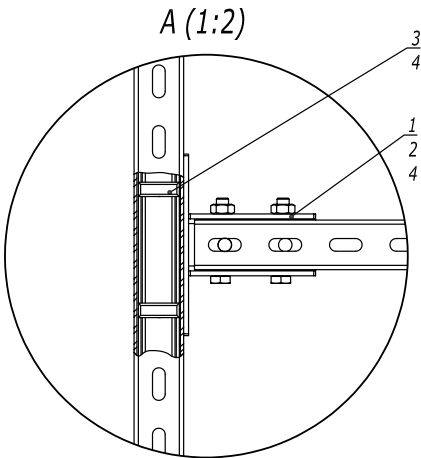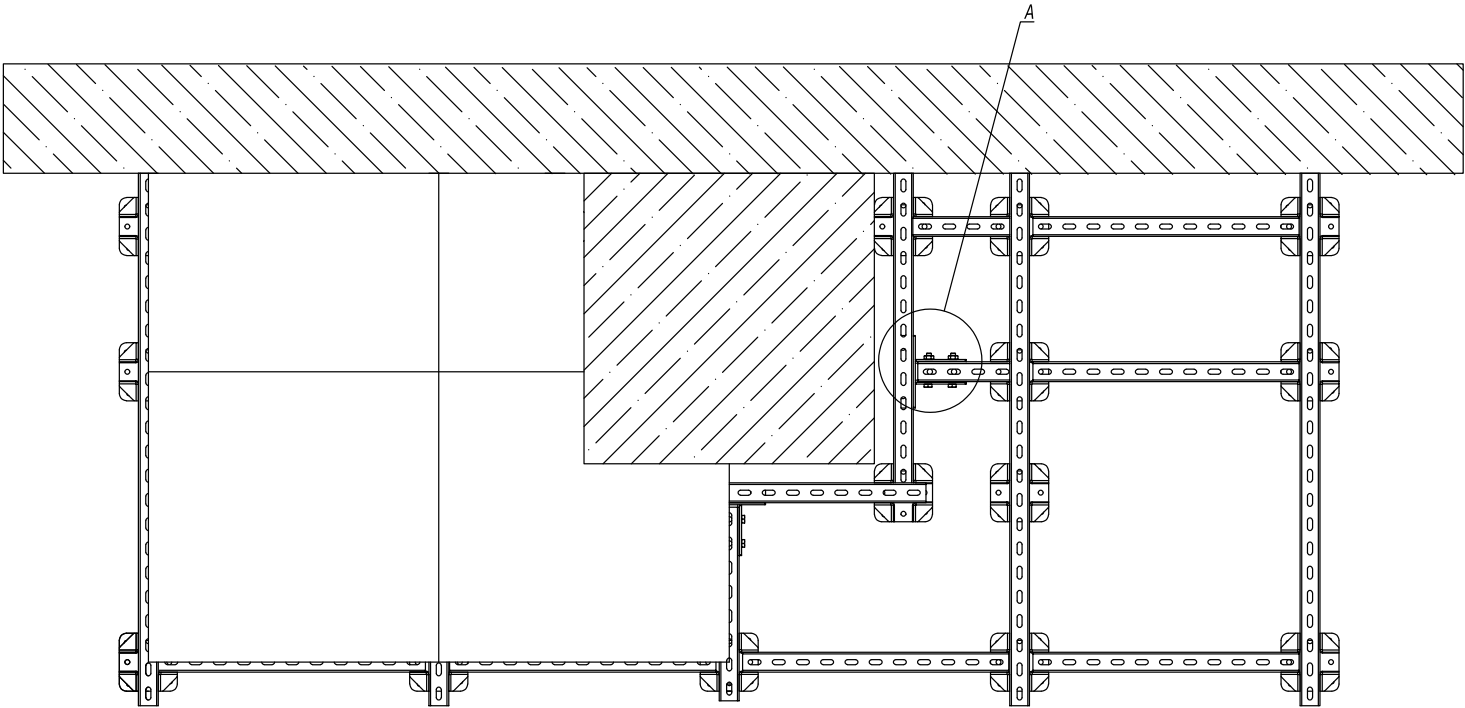

Поз.	Наименование	Код	Кол.	Примечание
1	Соединитель Т-образный	BMD1504		
2	Болт с шестигранной головкой М10	СМ081070		
3	Винт для крепления к С-образному профилю	СМ041030		
4	Гайка М10 с насечкой	СМ101000		

Изм.	Кол.уч.	Лист	№докум.	Подпись	Дата

DKC-2023.RF.04

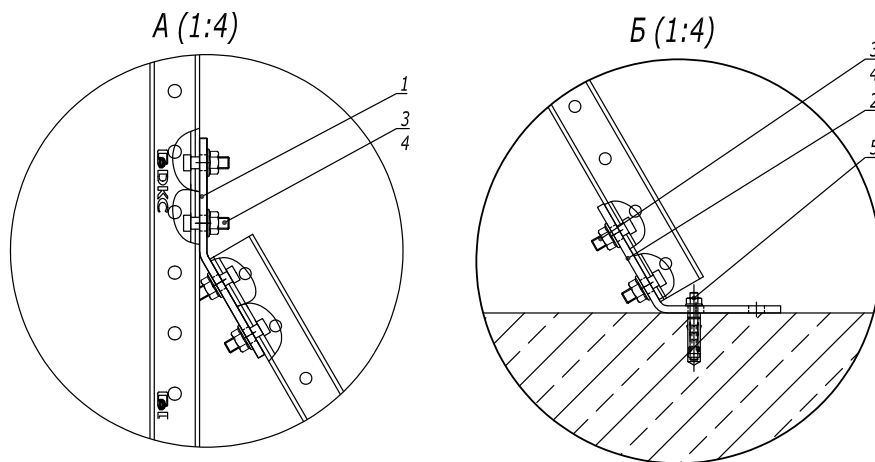
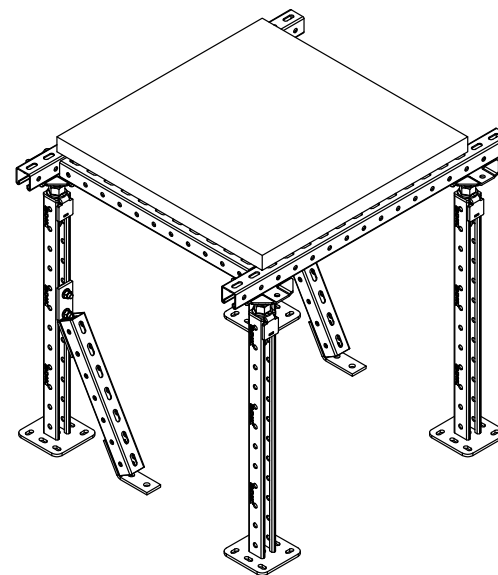
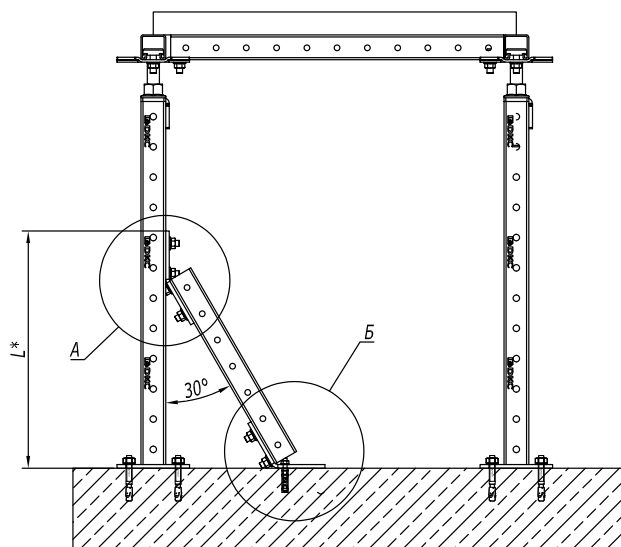


Таблица 1 - Подбор укосины

Длина укосины, мм	Минимальная высота стойки	L, мм	Длина укосины, мм	Минимальная высота стойки	L, мм
800	925	785	450	625	482
750	875	744	400	575	440
700	825	775	350	525	398
650	775	654	300	475	356
600	775	609	250	425	308
550	725	569	200	425	267
500	675	525			

1. *Размеры для справок

Поз.	Наименование	Код	Кол.	Примечание
1	Уголок крепежный двойной 30 гр.	ВМС1023		
2	Уголок крепежный двойной 60 гр.	ВМС1026		
3	Винт для крепления к С-образному профилю	СМ041030		
4	Гайка М10 с насечкой	СМ101000		
5	Анкер	СМ**		стр.11

DKC-2023.RF.04


Лист
4

Изм. Кол.уч. Лист № док. Подпись Дата


Подпись и дата

Взаим. инв. №


Инв. № подл.

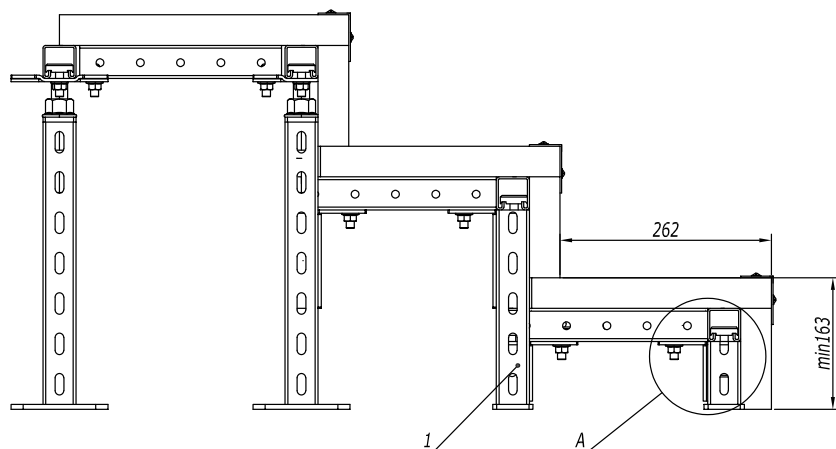



A(1:2)

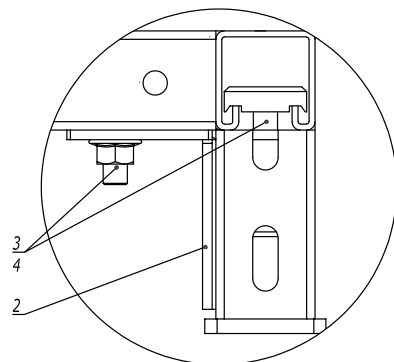

Б(1:1)

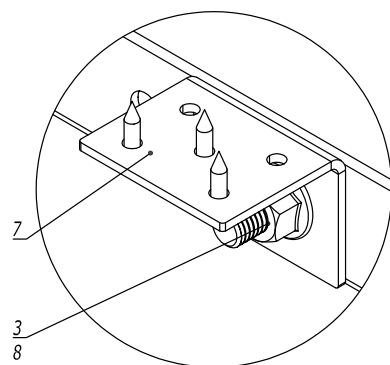

В(1:1)

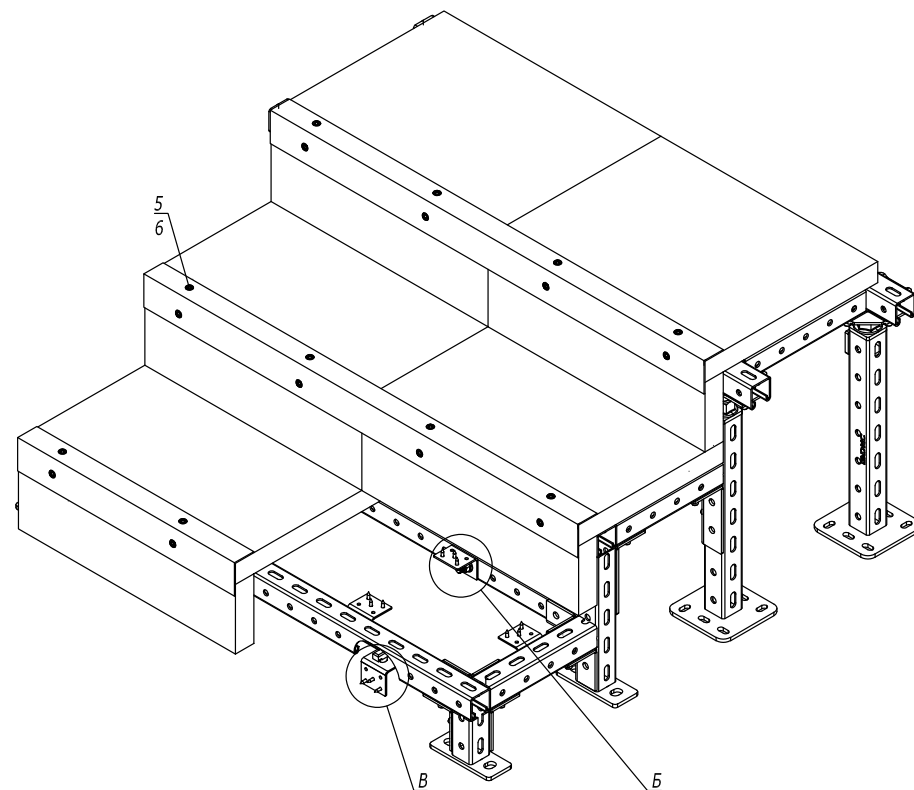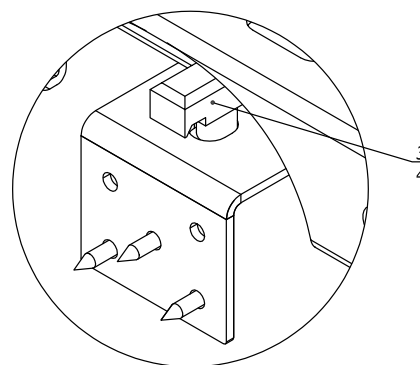

1. Детали ступеней подрезать по месту

Поз.	Наименование	Код	Кол.	Примечание
1	Консоль одиночная 41x41	BBP41**		
2	Соединение трехлучевое	BMD1505		
3	Гайка M10 с насечкой	CM101000		
4	Винт для крепления к С-образному профилю	CM041030		
5	Уголок алюминиевый 60x40			
6	Саморез с пресс-шайбой со сверлом	CM274025		
7	Уголок для крепления плит	STG0003		
8	Болт с шестигранной головкой M10 DIN933	CM021025		



DKC-2023.RF.06

Изм.	Кол.уч.	Лист	№ док.	Подпись	Дата
Разработал			Колесник А.А.	<i>А.А. Колесник</i>	02.23
Проверил			Чередниченко Г.А.	<i>Г.А. Чередниченко</i>	02.23
Утвердил			Дядичко А.В.	<i>А.В. Дядичко</i>	02.23


Лестница фальшпола

Стадия	Лист	Листов
	1	1

DKC

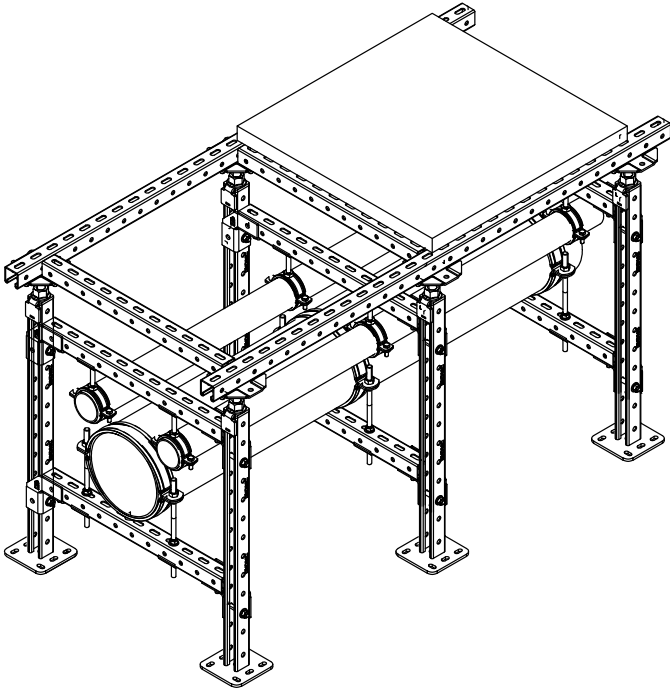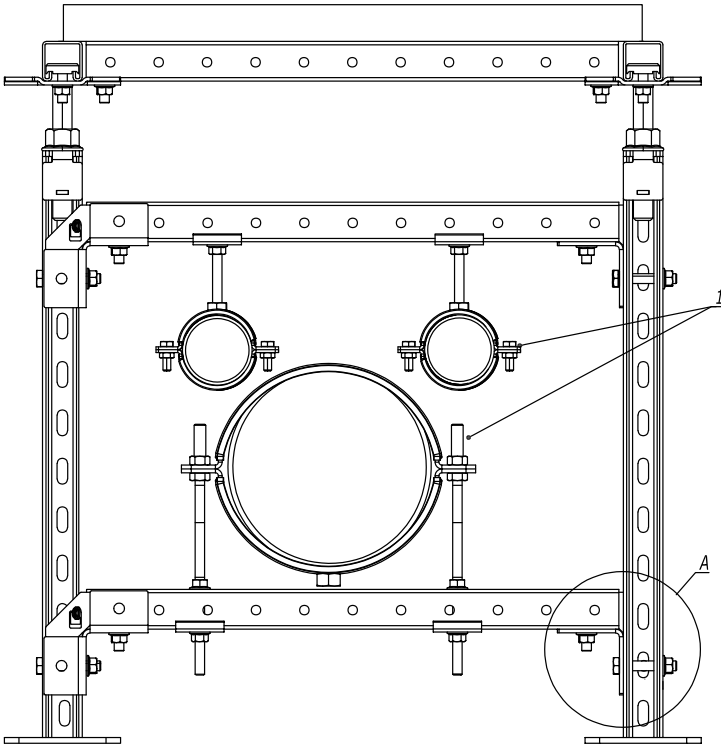

A (1:2)

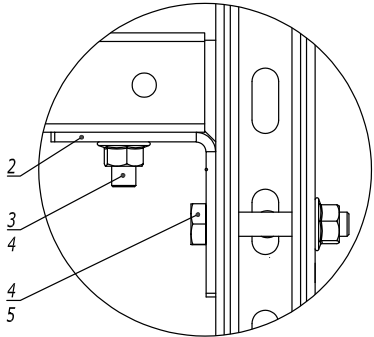


1. Допустимая нагрузка согласно пояснительной записке п. 4.8


Поз.	Наименование	Код	Кол.	Примечание
1	Хомут с комплектом крепления			см. типовый альбом DKC-2022.EC
2	Уголок крепежный	BMD1501		
3	Винт для крепления к С-образному профилю	CM041030		
4	Гайка шестигранная М10	CM101000		
5	Болт с шестигранной головкой	CM081070		

Изм.	Кол.уч.	Лист	№докум.	Подпись	Дата
------	---------	------	---------	---------	------


DKC-2023.RF.08

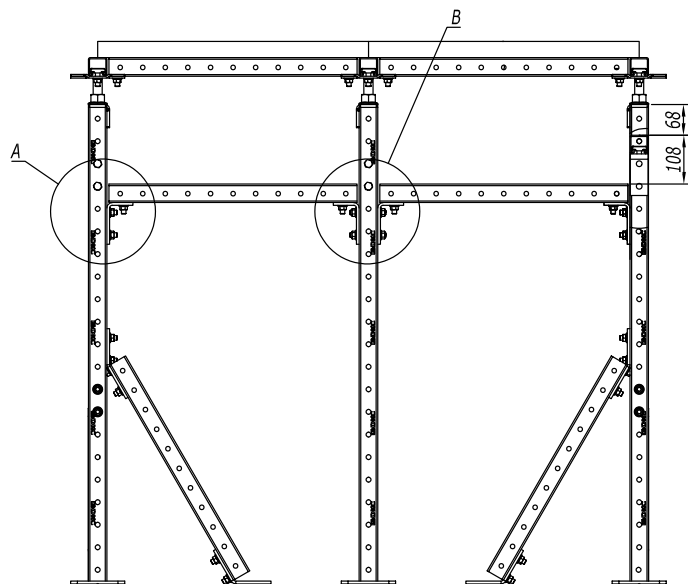


А (1:4)

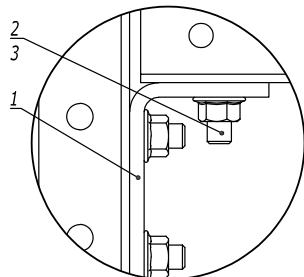



Б (1:2)

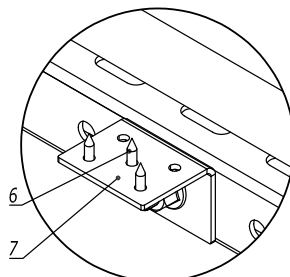

В (1:4)

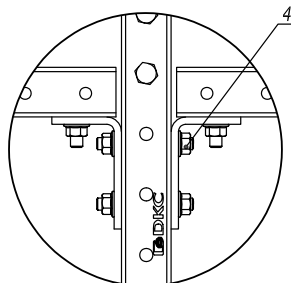

Г (1:4)

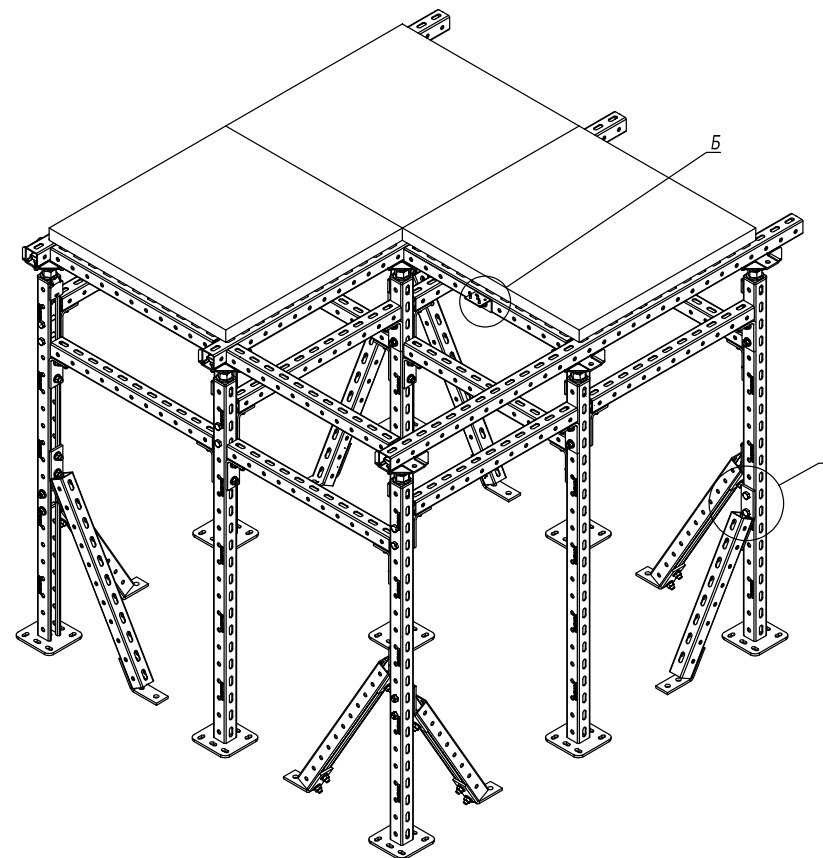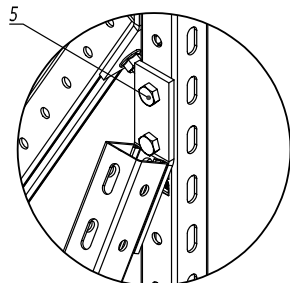

Поз.	Наименование	Код	Кол.	Примечание
1	Уголок одиночный удлиненный	ВМС1012		
2	Винт для крепления к С-образному профилю	СМ041030		
3	Гайка шестигранная М10 с насечкой	СМ101000		
4	Болт с шестигранной головкой	СМ081060		
5	Шпилька резьбовая	СМ201008		
6	Саморез с пресс-шайбой со сверлом	СМ274025		
7	Уголок для крепления плит	СТГ0003		

DKC-2023.RF.10

Изм.	Кол.уч.	Лист	№ док.	Подпись	Дата
Разработал	Колесник А.А.				02.23
Проверил	Чередищенко Г.А.				02.23
Утвердил	Дядичко А.В.				02.23

Фальшпол в
сейсмостойком исполнении

Стадия	Лист	Листов
	1	1

DKC