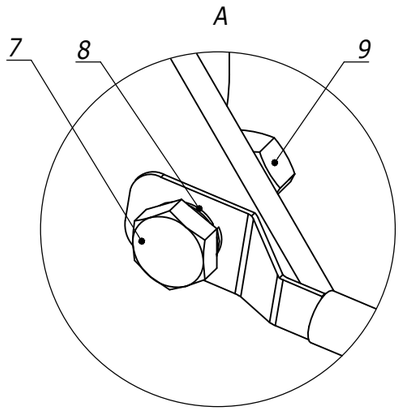

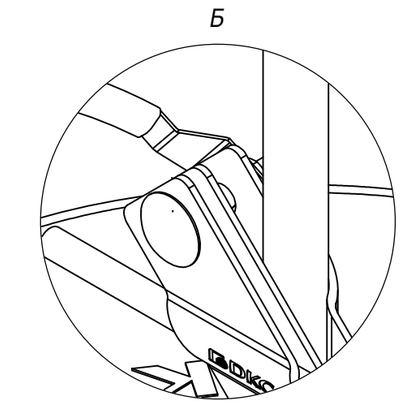

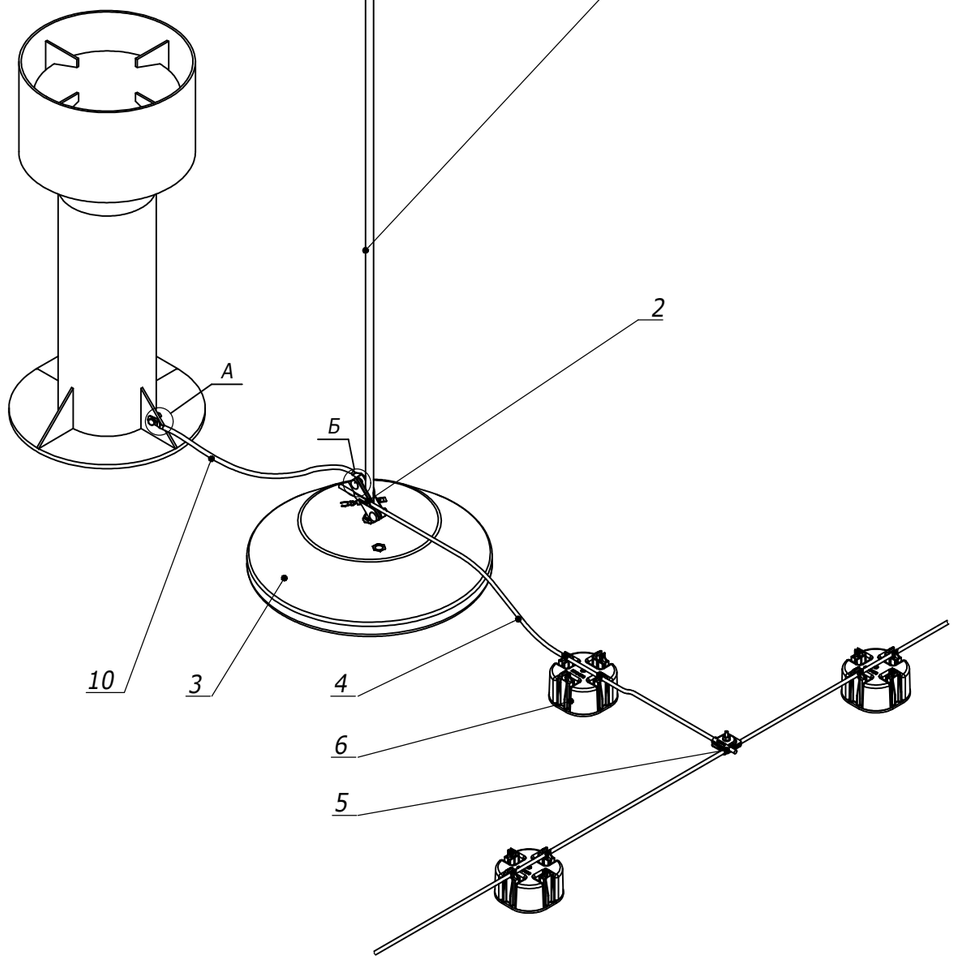

1. *Возможные длины гибкой перемычки 250/500/750/1000/1500/2000 мм.

Поз.	Наименование	Код	Кол.	Примечание
1	Молниеприемный стержень 4м	NL4000		Поставляется комплектом
2	Универсальный соединитель вертикального заземлителя, D16 мм			
3	Бетонное основание 40кг	NL0500		
4	Пруток 8-10мм	NC1008/NC1010NC1095AL		
5	Универсальный держатель с бетоном	ND1000		
6	Универсальный соединитель	NG3103		
7	Болт с шестигранной головкой DIN 933	CM021025		
8	Шайба-гровер DIN 127	CM131000HDZ		
9	Гайка шестигранная DIN 934	CM111000HDZ		
10	Гибкая перемычка	NE41XX*		

Взам. инв. №

Подпись и дата

Инв. № подл.

Изм.	Кол.уч	Лист	№док.	Подпись	Дата
Разраб.		Тиунов И.А.			17.11.2023
Пров.		Чередниченко Г.А.			17.11.2023
Н.контр.					

DKC-2023.J.31

Молниезащита оборудования на кровле

Монтажный чертеж

Стадия	Лист	Листов
Р	1	1

Формат А3