
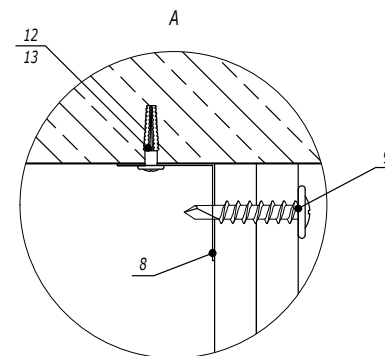


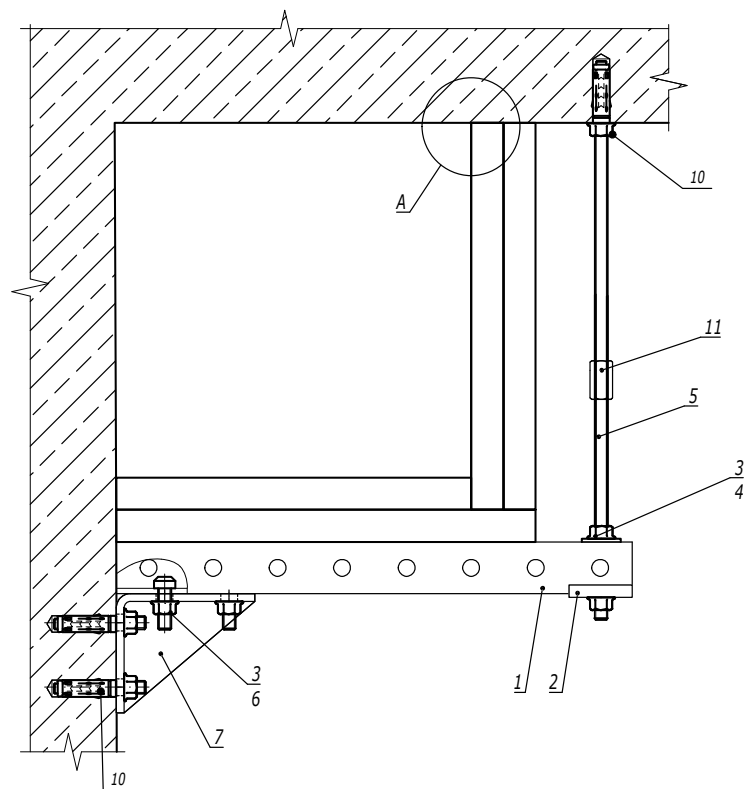

| Поз. | Наименование                                              | Код        | Кол. | Примечание |
|------|-----------------------------------------------------------|------------|------|------------|
| 1    | Профиль С-образный                                        | ВРМ41**    |      |            |
| 2    | Пластина опорная для С-образных профилей                  | ВНМ4141    |      |            |
| 3    | Гайка с насечкой, препятствующая откручиванию М10 DIN6923 | СМ101000   |      |            |
| 4    | Шайба М10 кузовная DIN9021                                | СМ121000   |      |            |
| 5    | Шпилька DIN975/976                                        | СМ20100*   |      |            |
| 6    | Винт для крепления к С-образному профилю                  | СМ041030   |      |            |
| 7    | Уголок двойной усиленный ВМС-10                           | ВМС1022НДЗ |      |            |
| 8    | Уголок монтажный огн. плит 60х60                          | ДГ6060     |      |            |
| 9    | Саморез с пресс-шайбой 4.2х76 со сверлом                  | СМ274076   |      |            |
| 10   | Забивной анкер М10                                        | СМ401040   |      |            |
| 11   | Соединительная гайка М10х30                               | СМ211030   |      |            |
| 12   | Металлический дюбель для газобетона 6х32                  | СМ280632   |      |            |
| 13   | Саморез с пресс-шайбой 4.2х32 острый                      | СМ275032   |      |            |

DKC-2022.FPD.40

| Изм.       | Кол.уч. | Лист | № док. | Подпись          | Дата  |
|------------|---------|------|--------|------------------|-------|
| Разработал |         |      |        | Колесник А.А.    | 11.22 |
| Проверил   |         |      |        | Чередищенко Г.А. | 11.22 |
| Утвердил   |         |      |        | Дядичко А.В.     | 11.22 |

Узел крепления  
огнестойкого короба с двумя стенками

| Стадия | Лист | Листов |
|--------|------|--------|
|        | 1    | 5      |



| Поз. | Наименование                                              | Код      | Кол. | Примечание |
|------|-----------------------------------------------------------|----------|------|------------|
| 1    | Профиль С-образный                                        | ВРМ41**  |      |            |
| 2    | Пластина опорная для С-образных профилей                  | ВНМ4141  |      |            |
| 3    | Гайка с насечкой, препятствующая откручиванию М10 DIN6923 | СМ101000 |      |            |
| 4    | Шайба М10 кузовная DIN9021                                | СМ121000 |      |            |
| 5    | Шпилька DIN975/976                                        | СМ20100* |      |            |
| 6    | Уголок монтажный огн. плит 60х60                          | DG6060   |      |            |
| 7    | Саморез с пресс-шайбой 4.2х76 со сверлом                  | СМ274076 |      |            |
| 8    | Забивной анкер М10                                        | СМ401040 |      |            |
| 9    | Металлический дюбель для газобетона 6х32                  | СМ280632 |      |            |
| 10   | Саморез с пресс-шайбой 4.2х32 острый                      | СМ275032 |      |            |


|            |         |      |        |                  |       |
|------------|---------|------|--------|------------------|-------|
| Изм.       | Кол.уч. | Лист | № док. | Подпись          | Дата  |
| Разработал |         |      |        | Колесник А.А.    | 11.22 |
| Проверил   |         |      |        | Чередищенко Г.А. | 11.22 |
| Утвердил   |         |      |        | Дядичко А.В.     | 11.22 |

DKC-2022.FPD.41

Узел крепления  
огнестойкого короба с тремя стенками к  
стене

|        |      |        |
|--------|------|--------|
| Стадия | Лист | Листов |
|        | 2    | 5      |

**DKC**

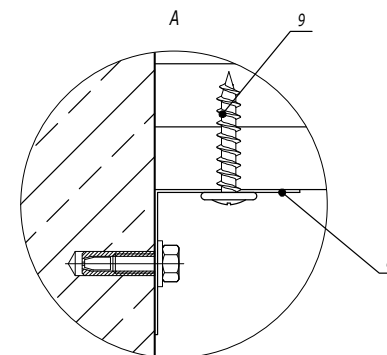

| Поз. | Наименование                                              | Код        | Кол. | Примечание |
|------|-----------------------------------------------------------|------------|------|------------|
| 1    | Профиль С-образный                                        | ВРМ41**    |      |            |
| 2    | Пластина опорная для С-образных профилей                  | ВНМ4141    |      |            |
| 3    | Гайка с насечкой, препятствующая откручиванию М10 DIN6923 | СМ101000   |      |            |
| 4    | Шайба М10 кузовная DIN9021                                | СМ121000   |      |            |
| 5    | Шпилька DIN975/976                                        | СМ20100*   |      |            |
| 6    | Винт для крепления к С-образному профилю                  | СМ041030   |      |            |
| 7    | Уголок двойной усиленный ВМС-10                           | ВМС1022НДЗ |      |            |
| 8    | Уголок монтажный огн. плит 60х60                          | DG6060     |      |            |
| 9    | Саморез с пресс-шайбой 4.2х76 со сверлом                  | СМ274076   |      |            |
| 10   | Забивной анкер М10                                        | СМ401040   |      |            |



DKC-2022.FPD.42

|            |         |      |                  |         |       |
|------------|---------|------|------------------|---------|-------|
| Изм.       | Кол.уч. | Лист | №докум.          | Подпись | Дата  |
| Разработал |         |      | Колесник А.А.    |         | 11.22 |
| Проверил   |         |      | Чередищенко Г.А. |         | 11.22 |
| Утвердил   |         |      | Дядичко А.В.     |         | 11.22 |

Узел крепления  
огнестойкого короба с тремя стенками к  
стене

|        |      |        |
|--------|------|--------|
| Стадия | Лист | Листов |
|        | 3    | 5      |

DKC

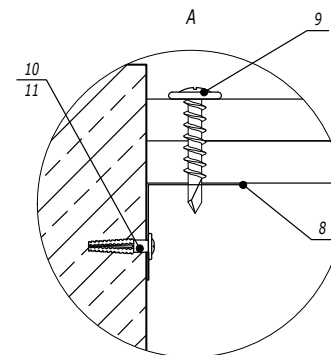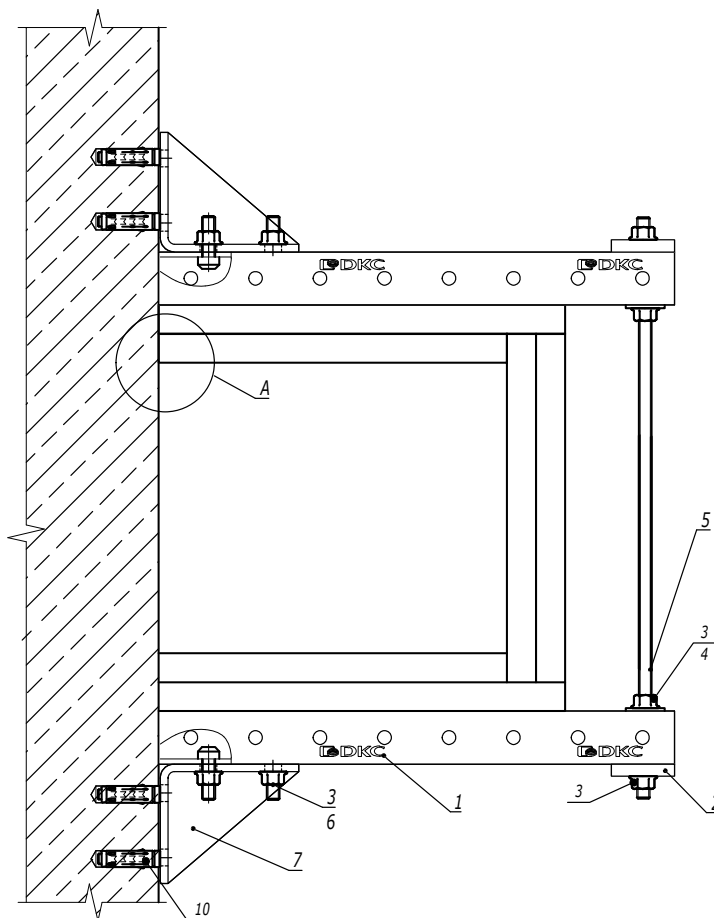

| Поз. | Наименование                                              | Код        | Кол. | Примечание |
|------|-----------------------------------------------------------|------------|------|------------|
| 1    | Профиль С-образный                                        | ВРМ41**    |      |            |
| 2    | Пластина опорная для С-образных профилей                  | ВНМ4141    |      |            |
| 3    | Гайка с насечкой, препятствующая откручиванию М10 DIN6923 | СМ101000   |      |            |
| 4    | Шайба М10 кузовная DIN9021                                | СМ121000   |      |            |
| 5    | Шпилька DIN975/976                                        | СМ20100*   |      |            |
| 6    | Винт для крепления к С-образному профилю                  | СМ041030   |      |            |
| 7    | Уголок двойной усиленный ВМС-10                           | ВМС1022HDZ |      |            |
| 8    | Уголок монтажный огн. плит 60х60                          | DG6060     |      |            |
| 9    | Саморез с пресс-шайбой 4.2х76 со сверлом                  | СМ274076   |      |            |
| 10   | Забивной анкер М10                                        | СМ401040   |      |            |
| 11   | Металлический дюбель для газобетона 6х32                  | СМ280632   |      |            |
| 12   | Саморез с пресс-шайбой 4.2х32 острый                      | СМ275032   |      |            |

DKC-2022.FPD.43

| Изм.       | Кол.уч. | Лист | №докум.          | Подпись | Дата  |
|------------|---------|------|------------------|---------|-------|
| Разработал |         |      | Колесник А.А.    |         | 11.22 |
| Проверил   |         |      | Чердынченко Г.А. |         | 11.22 |
| Утвердил   |         |      | Дядичко А.В.     |         | 11.22 |

Узел крепления  
огнестойкого короба с тремя стенками к  
стене

| Стадия | Лист | Листов |
|--------|------|--------|
|        | 4    | 5      |



| Поз. | Наименование                                              | Код      | Кол. | Примечание |
|------|-----------------------------------------------------------|----------|------|------------|
| 1    | Профиль С-образный                                        | ВРМ41**  |      |            |
| 2    | Пластина опорная для С-образных профилей                  | ВНМ4141  |      |            |
| 3    | Гайка с насечкой, препятствующая откручиванию М10 DIN6923 | СМ101000 |      |            |
| 4    | Шайба М10 кузовная DIN9021                                | СМ121000 |      |            |
| 5    | Шпилька DIN975/976                                        | СМ20100* |      |            |
| 6    | Соединительная гайка М10х30                               | СМ211030 |      |            |
| 9    | Забивной анкер М10                                        | СМ401040 |      |            |

DKC-2022.FPD.44

| Изм.       | Кол.уч. | Лист | №докум.           | Подпись | Дата  |
|------------|---------|------|-------------------|---------|-------|
| Разработал |         |      | Колесник А.А.     |         | 11.22 |
| Проверил   |         |      | Чередишченко Г.А. |         | 11.22 |
| Утвердил   |         |      | Дядичко А.В.      |         | 11.22 |

Узел крепления  
огнестойкого короба с четырьмя стенками

| Стадия | Лист | Листов |
|--------|------|--------|
|        | 5    | 5      |

DKC



| Поз. | Наименование                                              | Код      | Кол. | Примечание |
|------|-----------------------------------------------------------|----------|------|------------|
| 1    | Профиль С-образный                                        | ВРМ41**  |      |            |
| 2    | Пластина опорная для С-образных профилей                  | ВНМ4141  |      |            |
| 3    | Гайка с насечкой, препятствующая откручиванию М10 DIN6923 | СМ101000 |      |            |
| 4    | Шайба М10 кузовная DIN9021                                | СМ121000 |      |            |
| 5    | Шпилька DIN975/976                                        | СМ20100* |      |            |
| 6    | Соединительная гайка М10х30                               | СМ211030 |      |            |
| 9    | Забивной анкер М10                                        | СМ401040 |      |            |
| 10   | Герметик огнезащитный, ведро 10 кг                        | ДС1201   |      |            |

|            |                  |      |         |         |       |
|------------|------------------|------|---------|---------|-------|
| Изм.       | Кол.уч.          | Лист | №докум. | Подпись | Дата  |
| Разработал | Колесник А.А.    |      |         |         | 11.22 |
| Проверил   | Чердынченко Г.А. |      |         |         | 11.22 |
| Утвердил   | Дядичко А.В.     |      |         |         | 11.22 |

**DKC-2022.FPD.50**

Узел прохода шпильки через короб с  
толщиной стенки 50 мм

| Стадия | Лист | Листов |
|--------|------|--------|
|        | 6    | 6      |

**DKC**