


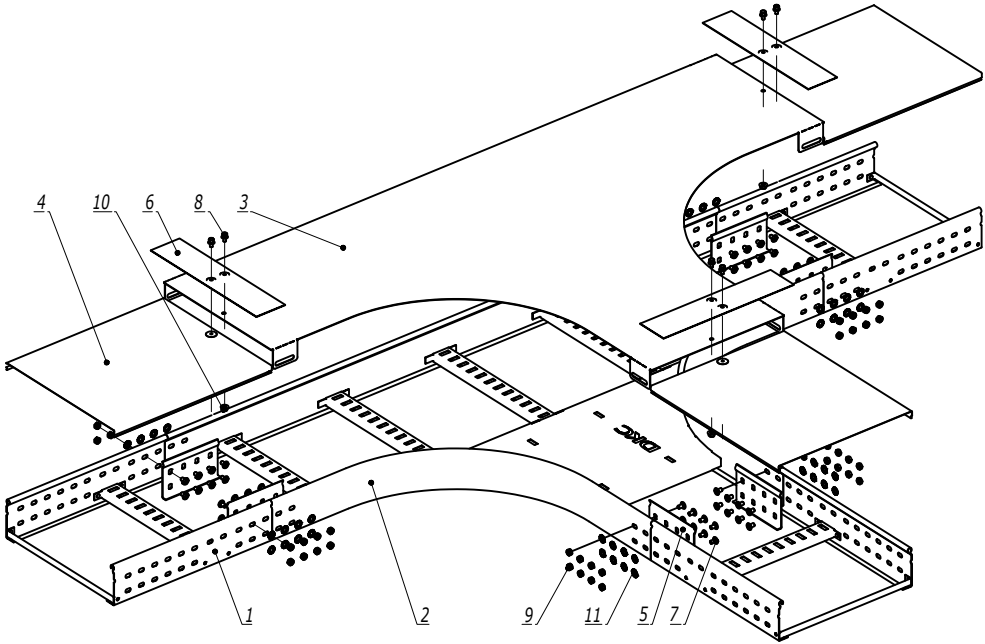

Инв. № подл.	Подпись и дата	Взаим. инв. №	Поз.	Наименование	Код	Кол.	Примечание
			1	Лоток лестничный, прямой элемент			
			2	Т-ответвитель			
			3	Крышка на Т-ответвитель			
			4	Крышка на лоток			
			5	Усиленные соединители GTO L		6	
			6	Накладка соединительная CGB		3	
			7	Винт с гладкой головкой М6х20 DIN 603	СМ010620	п-24	
			8	Винт для обеспечения электрического контакта крышек	СМ030508	6	
			9	Гайка шестигранная М6 DIN 934	СМ110600	п-24	
			10	Гайка с насечкой М5 DIN 6923	СМ100500	3	
			11	Шайба стопорная М6 DIN 6798А	СМ220600	п-24	

1. n=1 для высоты борта 50 мм.
2. n=2 для высоты борта 80, 100 мм.

						DKC-2018.L5.12			
Изм.	Кол.уч.	Лист	№ док.	Подпись	Дата		Стадия	Лист	Листов
Разработал	Тиунов И.А.				09.18	Т-ответвитель			
Проверил	Чередищенко Г.А.				09.18				1
Утвердил	Дядичко А.В.				09.18				