

Узел по организации соединения стальных труб

27


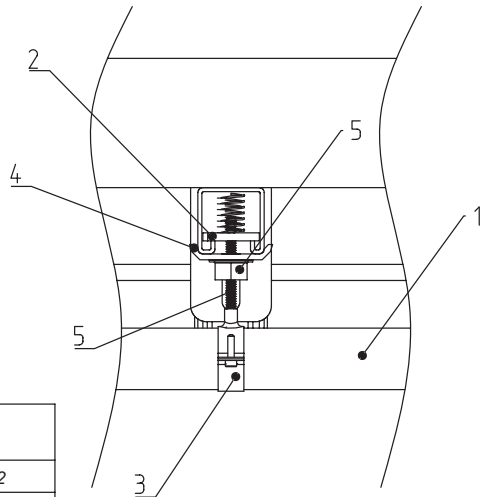


Таблица подбора

Ø фиксации, мм	Артикул
18-24	6040-P12
25-30	6040-P34
30-36	6040-P01
38-44	6040-P114
44-50	6040-P112
56-63	6040-P02

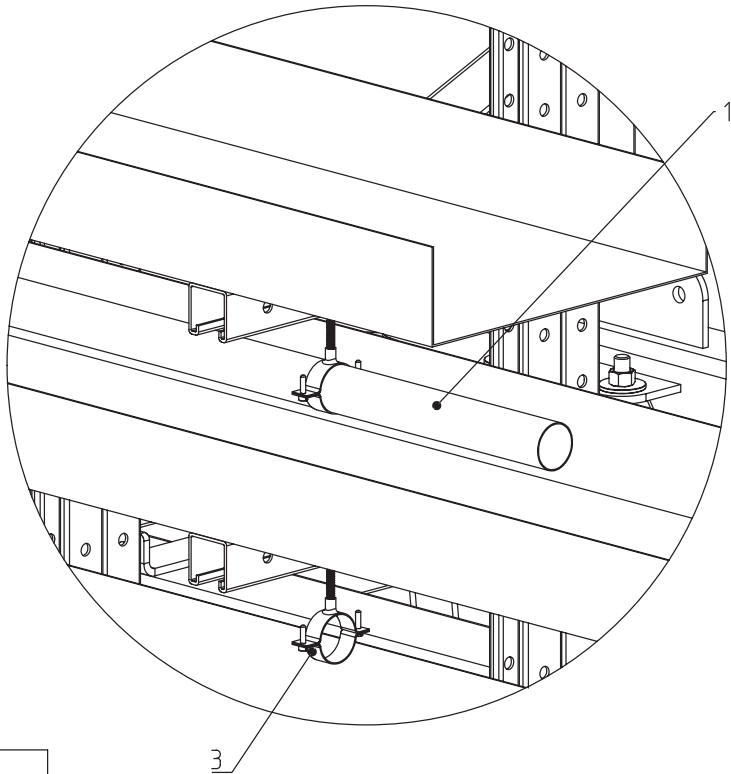

Поз.	Наименование	Код	Кол.	Ед. измерения	Примечание
1	Труба жесткая оцинкованная $\varnothing 32 \times 1,2$, L=3000 мм	6008-32L3	1	шт.	Таблица подбора см. лист №52
2	Гайка для подвешивания профиля (с пружиной) M8x40	CM150800	1	шт.	
3	Хомут стальной 1" (30-36 мм) с приварной гайкой M8	6040-P01	1	шт.	См. таблица подбора
4	Опорная пластина ВНМ-41	ВНМ4141	1	шт.	
5	Шпилька M8	CM200810	1	м	Обрезать по месту
6	Гайка с насечкой M8	CM100800	1	шт.	

Изм.	Кол.уч.	Лист	№ док.	Подпись	Дата
Разраб.	Кузнецов				
Пров.	Чередниченко				
Н.контр.					
Утв.	Дядичко				

DKC-2020.A.05

Узел по организации соединения стальных труб

Стадия Лист Листов

DKC

Формат А3