

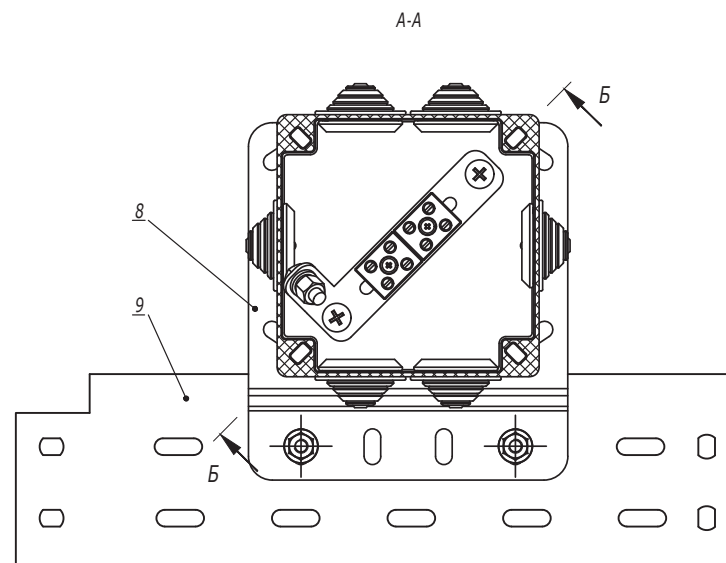


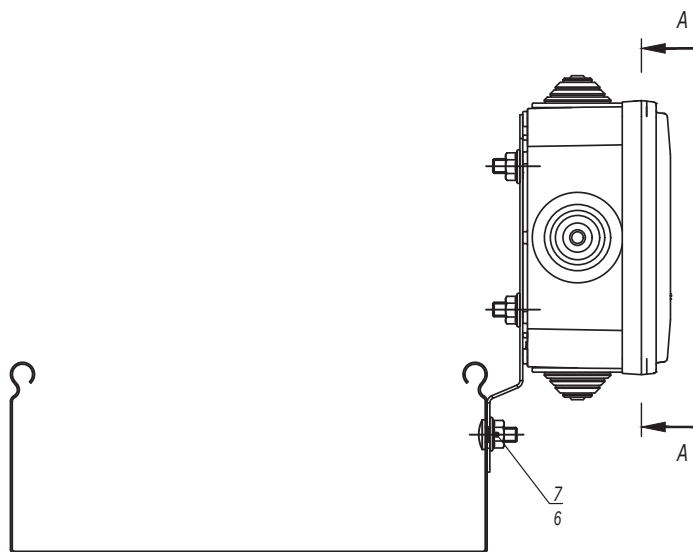

Б-Б
Поз. 9 не показана

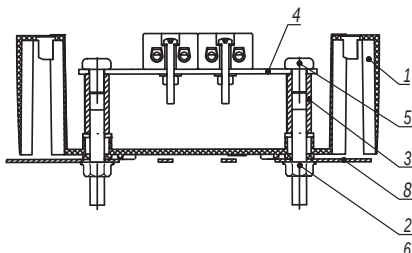

Поз.	Наименование	Код	Кол.	Примечание
1	Коробка пластиковая FS с кабельными вводами и клеммниками IP 55		1	
2	Шпилька M6x60 DIN975/976		2	Поставляется в комплекте с ответительной коробкой
3	Гайка соединительная M6x25 DIN6334		2	
4	Пластина монтажная для клеммника		1	
5	Винт с полуцилиндрической головкой M6x10 DIN7985		2	
6	Гайка с насечкой, препятствующей откручиванию M6 DIN6923	CM100600	4	
7	Винт с гладкой головкой и квадратным подголовником M6x10 DIN603	CM010610	7	
8	Пластина монтажная вертикальная	LP3000	1	
9	Лоток кабельный		1	

DKC-2017.FCL.17



Изм.	Кол.уч.	Лист	№ док.	Подпись	Дата
Разработал	Тиунов И.А.				11.17
Проверил	Чередищенко Г.А.				11.17
Утвердил	Дядичко А.В.				11.17

Крепление ответительной коробки к кабельному лотку с помощью монтажной пластины

Стадия	Лист	Листов
		1

DKC

Изм. № подл. Подпись и дата Взаим. инв. №

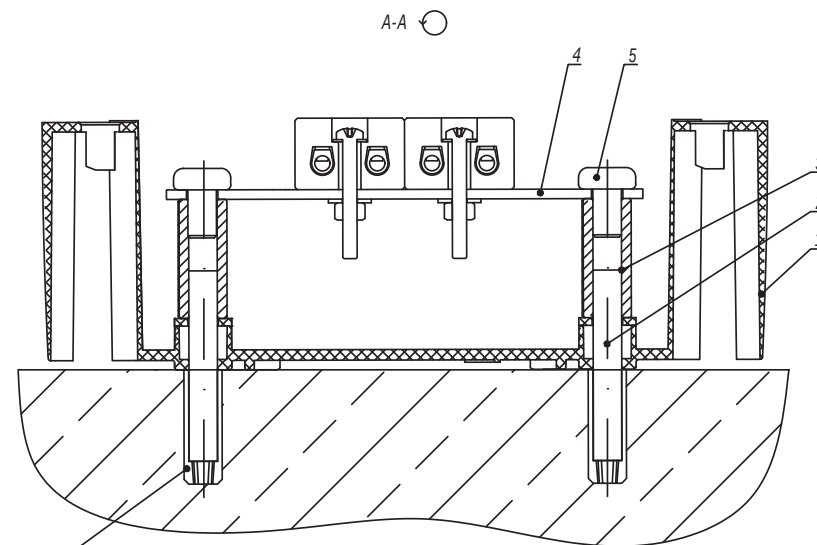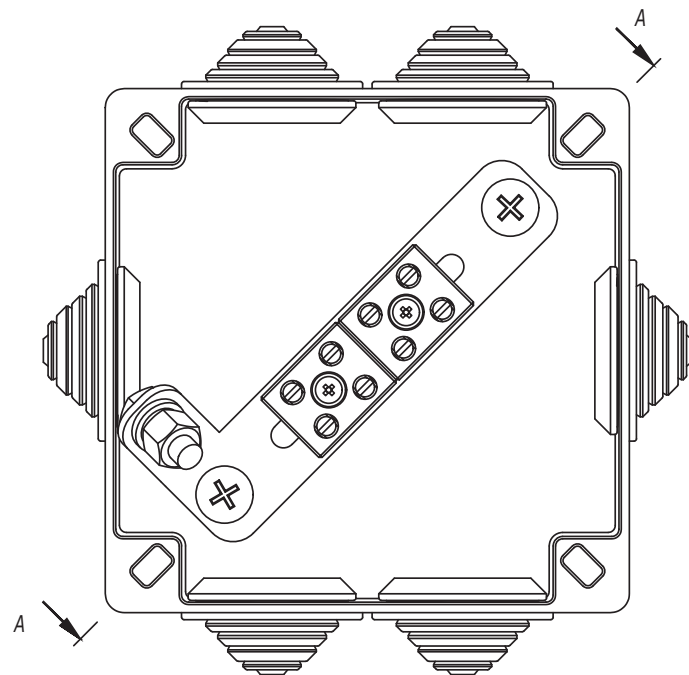

DKC-2017.FCL.01
DKC-2017.FCL.02
DKC-2017.FCL.03

1. Крышка условно не показана.

Поз.	Наименование	Код	Кол.	Примечание					
1	Коробка пластиковая FS с кабельными вводами и клемниками IP 55		1						
2	Шпилька M6x60 DIN975/976		2	Поставляется в комплекте с ответвительной коробкой					
3	Гайка соединительная M6x25 DIN6334		2						
4	Пластина монтажная для клеммника		1						
5	Винт с полуцилиндрической головкой M6x10 DIN7985		2						
DKC-2017.FCL.18									
Изм.	Кол.уч.	Лист	№ док.	Подпись	Дата	Крепление ответвительной коробки к бетону, кирпичу и аналогичным поверхностям			
Разработал	Тиунов И.А.				11.17				
Проверил	Чередищенко Г.А.				11.17				
Утвердил	Дядичко А.В.				11.17				
						Стадия	Лист	Листов	
								1	
									

DKC

Изм. Кол.уч. Лист № док. Подпись Дата
Разработал Тиунов И.А. 11.17
Проверил Чередищенко Г.А. 11.17
Утвердил Дядичко А.В. 11.17

Взаим. инв. №

Подпись и дата

Инв. № подл.