


Установка проводника на плоской кровле




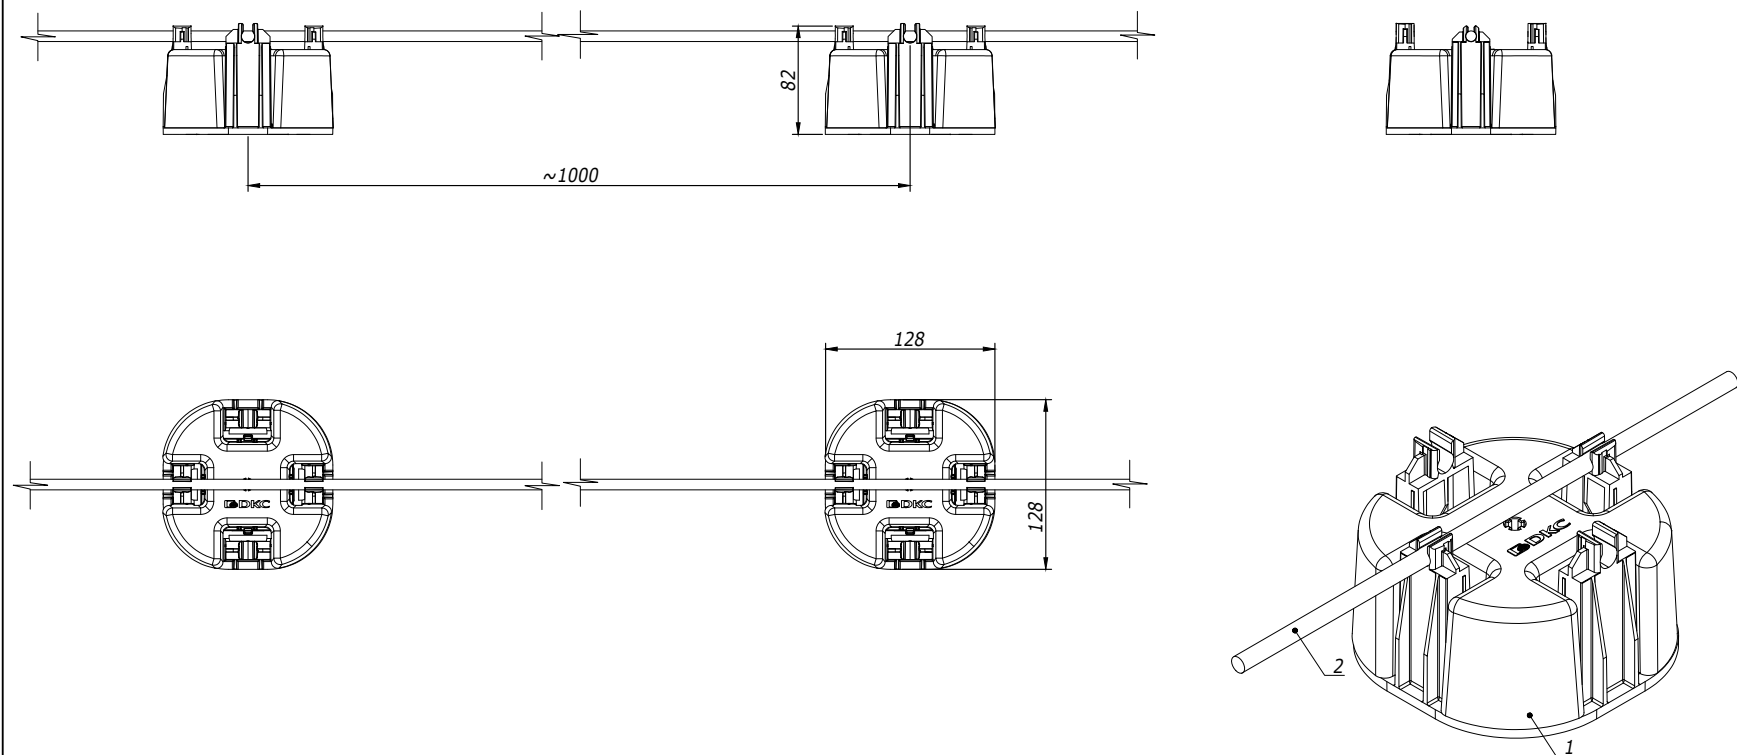


Инв. № подл.	Подпись и дата		Взам. инв. №	
Поз.	Наименование	Код	Кол.	Примечание
1	Универсальный пластиковый держатель с бетоном	ND1000		
2	Пруток	NC1008/NC1010/ NC1008CU/NC1010CU/ NC1008CC/NC1095AL		

Изм.	Кол.уч.	Лист	№ док.	Подпись	Дата
Разраб.	Тиунов И.А.	17.11.2023			
Пров.	Чередниченко Г.А.	17.11.2023			
Н.контр.					

DKC-2023.J.05			
Установка проводника на кровле Монтажный чертеж	Стадия	Лист	Листов
	Р	1	12
			

Установка проводника на скатной кровле

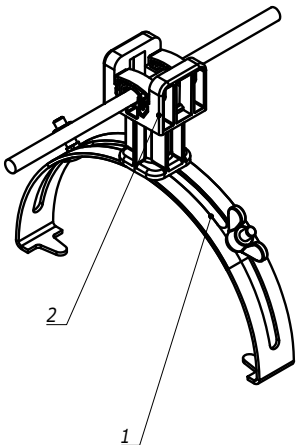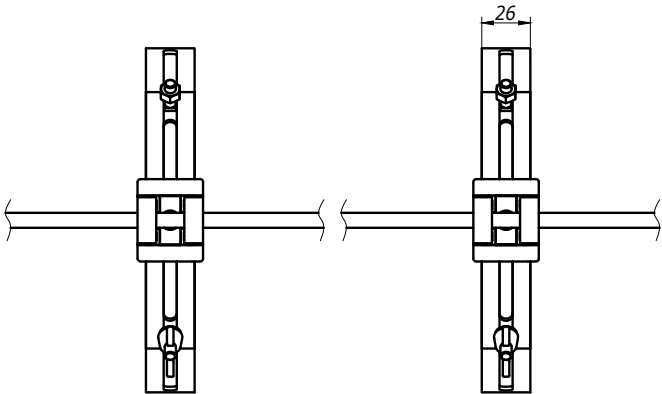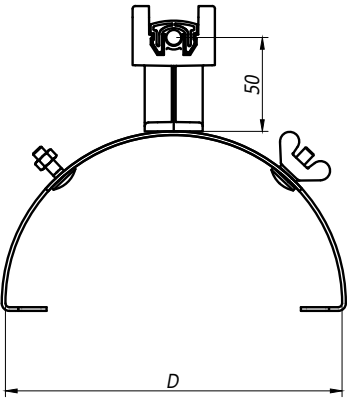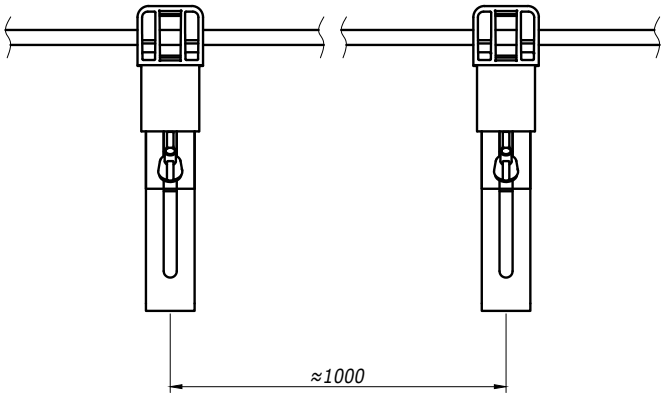


1. Проводник крепится простым защелкиванием.

Изм.	Лист	№ докум.	Подп.	Дата	DKC-2023.J.05		Лист
							6

Поз.	Наименование	Код	Кол.	Примечание
1	Коньковый регулируемый зажим с пластиковым держателем	ND2204		D=200...250
2	Пруток 8 мм	NC1008/NC1008 CU/NC1008CC		





Крепление прутка

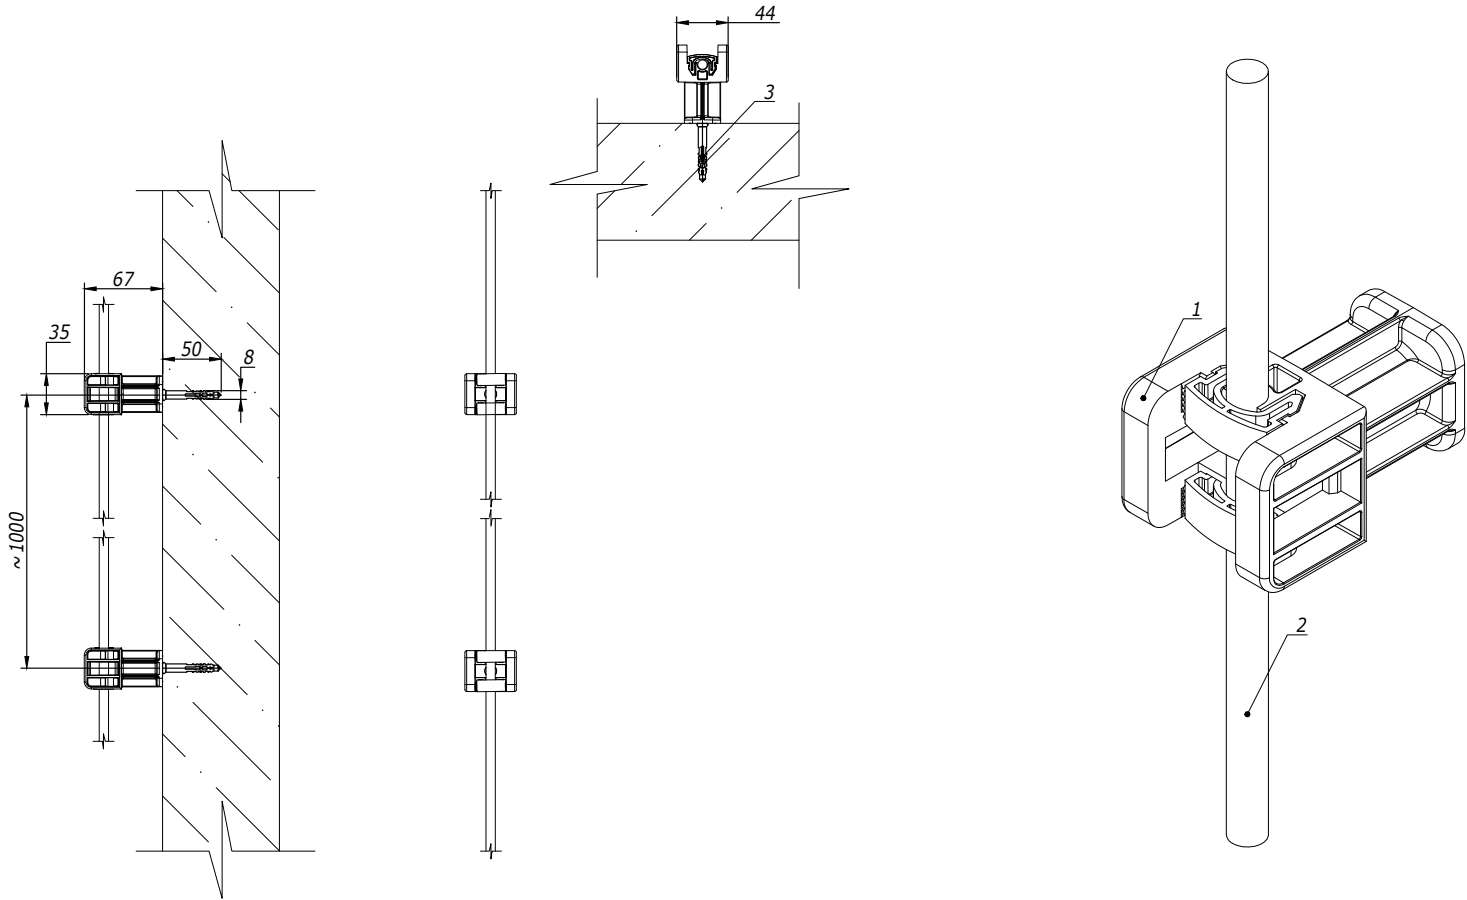

Изм. Изм. № подл.	Подпись и дата	Взам. инв. №			
	Поз.	Наименование	Код	Кол.	Примечание
	1	Универсальный держатель	ND2000		
	2	Пруток 8 мм	NC1008/NC1008CU NC1008CC		
	3	Саморез 5x50 мм с дюбелем V8	CM06523		

Изм.	Лист	№ докум.	Подп.	Дата	DKC-2023.J.08	Лист 8
------	------	----------	-------	------	---------------	-----------

Крепление прутка

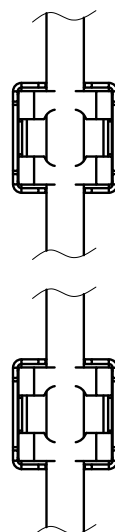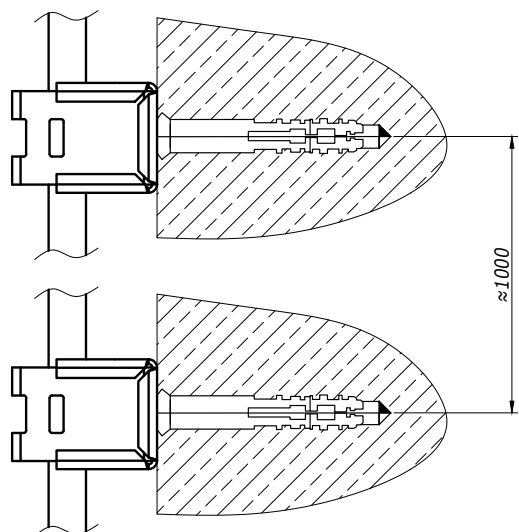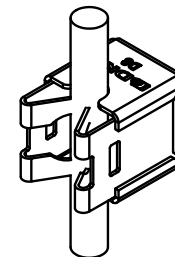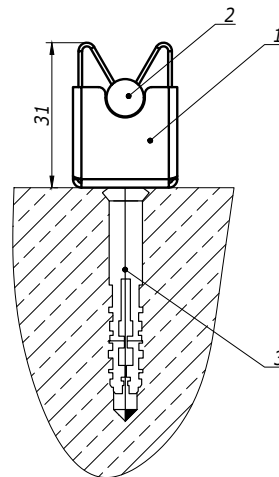

Поз.	Наименование	Код	Кол.	Примечание
1	Безболтовой держатель	ND2115		
2	Пруток 8 мм	NC1008/NC1008CU NC1008CC		
3	Саморез 5x50 мм с дюбелем V8	CM06523		
Изм.	Лист	№ докум.	Подп.	Дата
DKC-2023.J.08				Лист
				9