



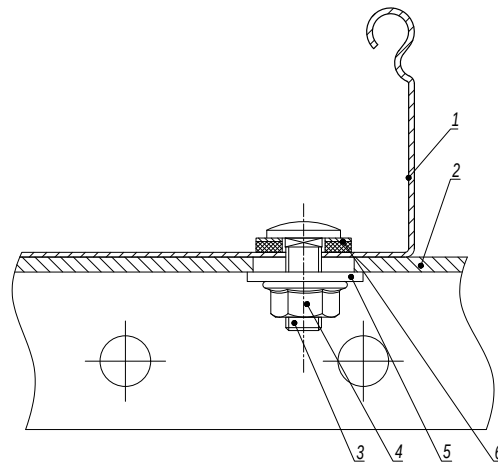

| Поз. | Наименование                                                     | Код              | Кол. | Примечание |
|------|------------------------------------------------------------------|------------------|------|------------|
| 1    | Лоток кабельный листовой                                         |                  |      |            |
| 2    | Профиль/ Консоль                                                 |                  | 1    |            |
| 3    | Винт с гладкой головкой и квадратным подголовником M6x20 DIN 603 | CM010620         | 2    |            |
| 4    | Гайка с насечкой, препятствующей откручиванию M6 DIN 6923        | CM100600         | 2    |            |
| 5    | Шайба кузовная 6 DIN 9021                                        | CM120600         | 2    |            |
| 6    | Шайба уплотнительная 6                                           | CM133620INOX316L |      |            |

|            |                  |      |         |         |       |                                                                                       |                |      |        |
|------------|------------------|------|---------|---------|-------|---------------------------------------------------------------------------------------|----------------|------|--------|
|            |                  |      |         |         |       |                                                                                       | DKC-2018.S5.35 |      |        |
| Изм.       | Кол.уч.          | Лист | №докум. | Подпись | Дата  | Крепление кабельного лотка с системой защиты IP44 к профилю/консоли                   |                |      |        |
| Разработал | Тиунов И.А.      |      |         |         | 09.18 |                                                                                       |                |      |        |
| Проверил   | Чередищенко Г.А. |      |         |         | 09.18 |                                                                                       |                |      |        |
|            |                  |      |         |         |       |                                                                                       |                |      |        |
| Утвердил   | Дядичко А.В.     |      |         |         | 09.18 | Стадия                                                                                |                | Лист | Листов |
|            |                  |      |         |         |       |                                                                                       |                |      | 1      |
|            |                  |      |         |         |       |  |                |      |        |
|            |                  |      |         |         |       |                                                                                       |                |      |        |

|                |  |
|----------------|--|
| Инв. № подл.   |  |
| Подпись и дата |  |
| Взаим. инв. №  |  |

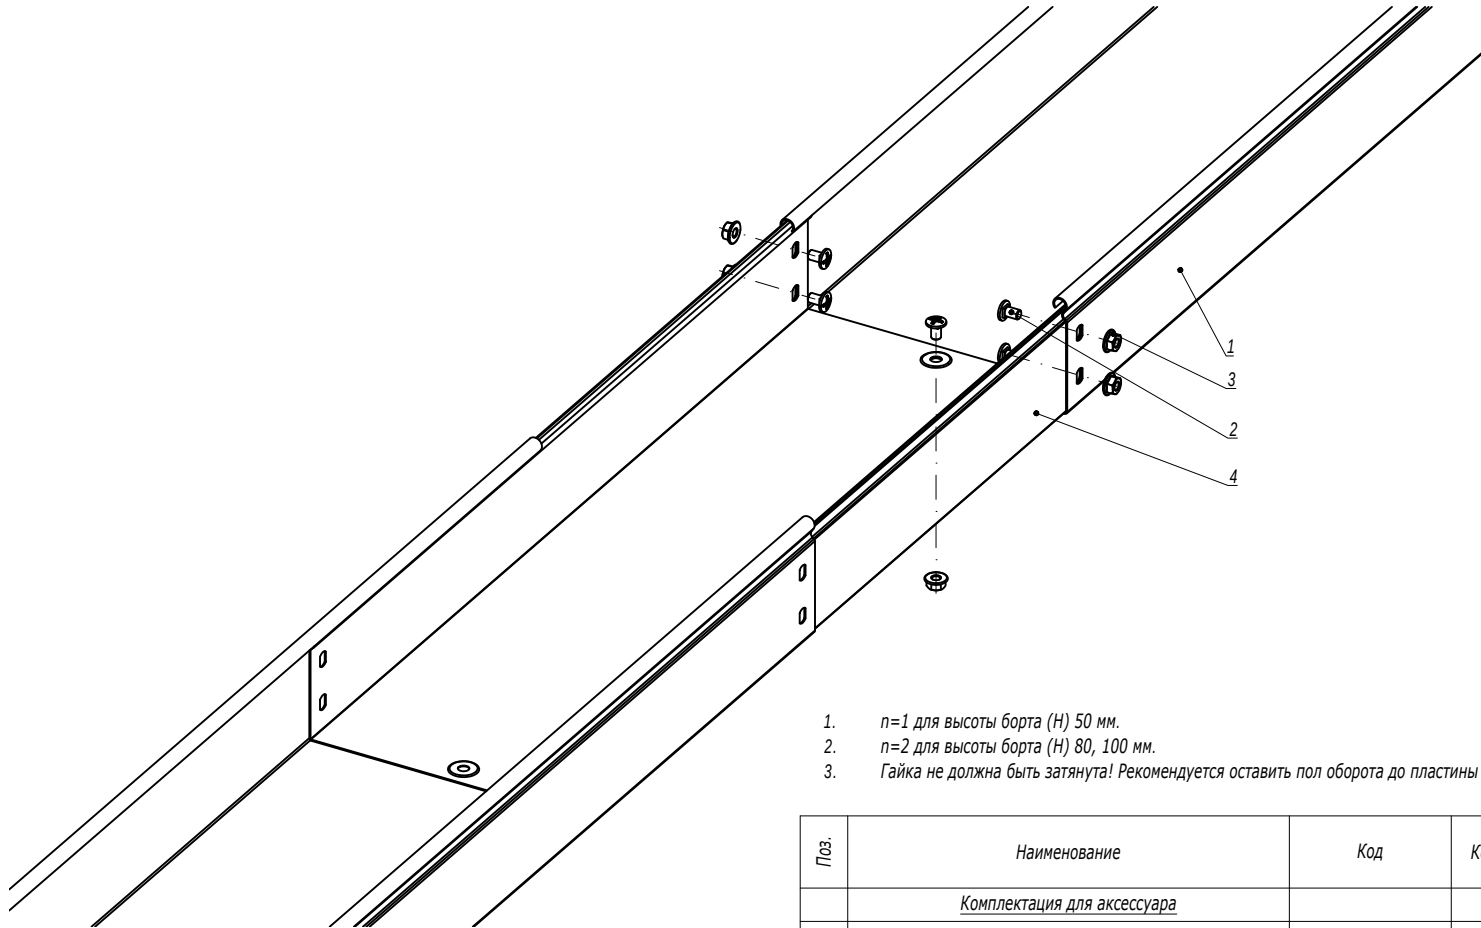


1.  $n=1$  для высоты борта (Н) 50 мм.
2.  $n=2$  для высоты борта (Н) 80, 100 мм.
3. Гайка не должна быть затянута! Рекомендуется оставить пол оборота до пластины незакрученными.

| Поз.                               | Наименование                       | Код      | Кол.  | Примечание |
|------------------------------------|------------------------------------|----------|-------|------------|
| <u>Комплектация для аксессуара</u> |                                    |          |       |            |
| 1                                  | Лоток                              |          | 2     |            |
| 2                                  | Винт с крестообразным шлицем М6х10 | СМ010610 | n·2+1 |            |
| 3                                  | Гайка с насечкой М6 DIN 6923       | СМ100600 | n·2+1 |            |
| 4                                  | Телескопический расширитель        |          | 1     |            |

|            |                  |      |        |                                                                                       |       |                                                                                       |      |        |  |  |
|------------|------------------|------|--------|---------------------------------------------------------------------------------------|-------|---------------------------------------------------------------------------------------|------|--------|--|--|
|            |                  |      |        |                                                                                       |       | DKC-2018.S5.38                                                                        |      |        |  |  |
| Изм.       | Кол.уч.          | Лист | № док. | Подпись                                                                               | Дата  | Телескопическое расширение лотков для термокомпенсации                                |      |        |  |  |
| Разработал | Тиунов И.А.      |      |        |  | 09.18 |                                                                                       |      |        |  |  |
| Проверил   | Чередищенко Г.А. |      |        |  | 09.18 |                                                                                       |      |        |  |  |
|            |                  |      |        |                                                                                       |       |                                                                                       |      |        |  |  |
| Утвердил   | Дядичко А.В.     |      |        |  | 09.18 |                                                                                       |      |        |  |  |
|            |                  |      |        |                                                                                       |       | Стадия                                                                                | Лист | Листов |  |  |
|            |                  |      |        |                                                                                       |       |                                                                                       |      | 1      |  |  |
|            |                  |      |        |                                                                                       |       |  |      |        |  |  |

Формат А3

|              |                |               |
|--------------|----------------|---------------|
| Инв. № подл. | Подпись и дата | Взаим. инв. № |
|              |                |               |

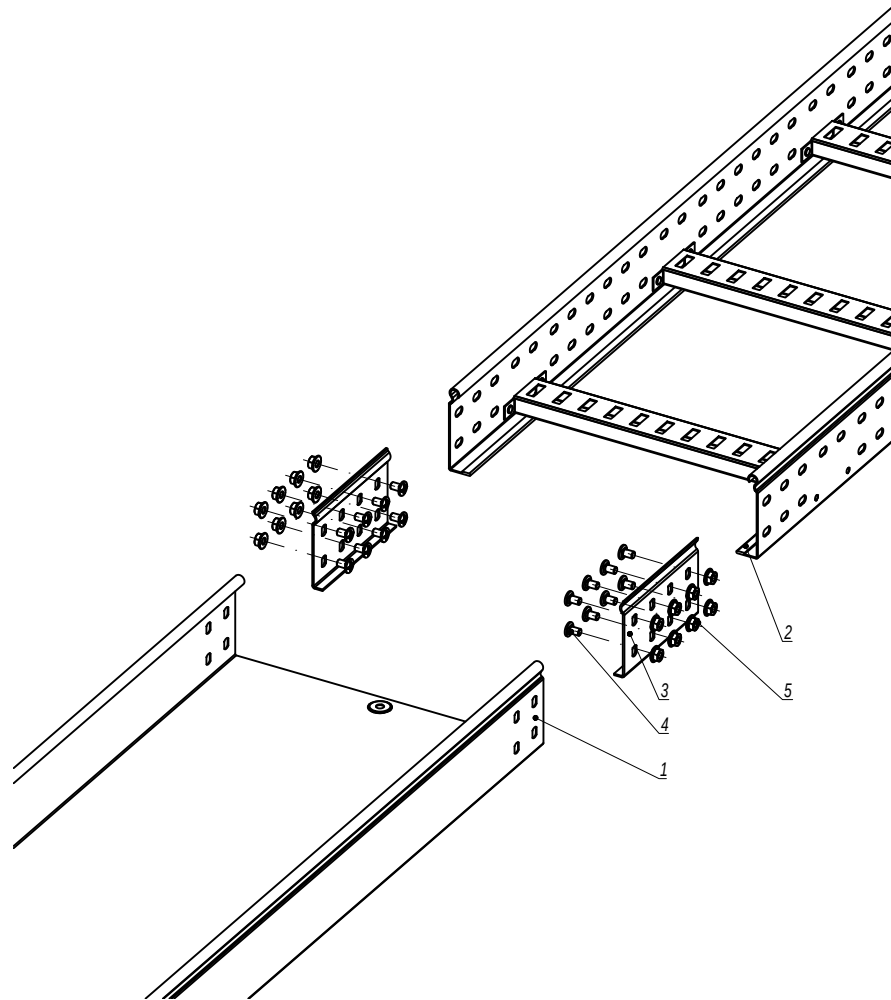



1.  $n=1$  для высоты борта (Н) 50 мм.
2.  $n=2$  для высоты борта (Н) 80, 100 мм.

| Поз.                                    | Наименование                       | Код      | Кол.   | Примечание |
|-----------------------------------------|------------------------------------|----------|--------|------------|
| <i>Комплектация для аксессуара</i>      |                                    |          |        |            |
| 1                                       | Лоток листовой                     |          | 2      |            |
| 2                                       | Лоток лестничный                   |          |        |            |
| 3                                       | Усиленное соединение GTO-L         |          | 2      |            |
| 4                                       | Винт с крестообразным шлицем М6х10 | СМ010610 | пх8    |            |
| 5                                       | Гайка с насечкой М6 DIN 6923       | СМ100600 | пх8    |            |
| <b>DKC-2018.S5.39</b>                   |                                    |          |        |            |
| Изм.                                    | Кол.уч.                            | Лист     | № док. | Подпись    |
| Разработал                              | Тиунов И.А.                        |          | 09.18  |            |
| Проверил                                | Чередищенко Г.А.                   |          | 09.18  |            |
| Утвердил                                | Дядичко А.В.                       |          | 09.18  |            |
| Соединение листового лотка с лестничным |                                    |          |        | Стадия     |
|                                         |                                    |          |        | Лист       |
|                                         |                                    |          |        | Листов     |
|                                         |                                    |          |        | 1          |
|                                         |                                    |          |        |            |


Формат А3

Изм. № подл. Подпись и дата Взаим. инв. №


| Типоразмер лотка | Код переходника | Комплект метизов №4, кол. | СМ010610+СМ100600, кол. |
|------------------|-----------------|---------------------------|-------------------------|
| 50х50            | FC15005         | 2                         | 3                       |
| 50х100           | FC15010         | 3                         | 3                       |
| 50х150           | FC15015         | 3                         | 3                       |
| 50х200           | FC15020         | 3                         | 3                       |
| 50х300           | FC15030         | 4                         | 3                       |
| 50х400           | FC15040         | 4                         | 3                       |
| 50х500           | FC15050         | 4                         | 3                       |
| 50х600           | FC15060         | 5                         | 3                       |
| 80х80            | FC18008         | 3                         | 5                       |
| 80х100           | FC18010         | 3                         | 5                       |
| 80х150           | FC18015         | 3                         | 5                       |
| 80х200           | FC18020         | 3                         | 5                       |
| 80х300           | FC18030         | 4                         | 5                       |
| 80х400           | FC18040         | 4                         | 5                       |
| 80х500           | FC18050         | 5                         | 5                       |
| 80х600           | FC18060         | 5                         | 5                       |
| 100х100          | FC11010         | 3                         | 5                       |
| 100х150          | FC11015         | 3                         | 5                       |
| 100х200          | FC11020         | 3                         | 5                       |
| 100х300          | FC11030         | 4                         | 5                       |
| 100х400          | FC11040         | 5                         | 5                       |
| 100х500          | FC11050         | 5                         | 5                       |
| 100х600          | FC11060         | 5                         | 5                       |

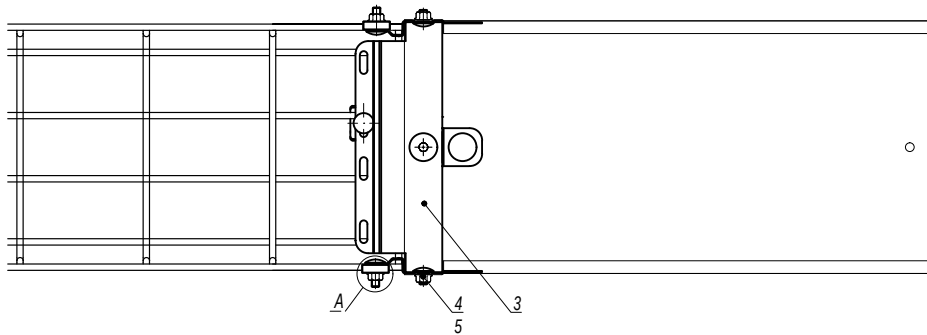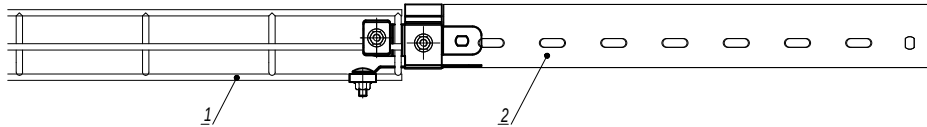

А  
Комплект метизов №4

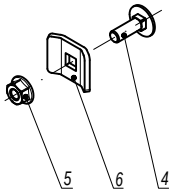

| Поз.           | Наименование                                | Код      | Кол.           | Примечание |       |                                                                     |      |        |
|----------------|---------------------------------------------|----------|----------------|------------|-------|---------------------------------------------------------------------|------|--------|
| 1              | Лоток проволочный (высота 50-100 мм)        |          |                |            |       |                                                                     |      |        |
| 2              | Лоток листовой (высота 50-100 мм)           |          |                |            |       |                                                                     |      |        |
| 3              | Переходник с проволочного лотка на листовой |          | 1              |            |       |                                                                     |      |        |
| 4              | Винт М6х20 DIN 603                          | СМ010620 | см.<br>табл. 1 |            |       |                                                                     |      |        |
| 5              | Гайка с насечкой М6 DIN 6923                | СМ100600 |                |            |       |                                                                     |      |        |
| 6              | Шайба для соединения проволочного лотка     | СМ120600 |                |            |       |                                                                     |      |        |
| DKC-2018.F5.21 |                                             |          |                |            |       |                                                                     |      |        |
| Изм.           | Кол.уч.                                     | Лист     | № док.         | Подпись    | Дата  | Соединение проволочных лотков высотой 50-100 мм с листовыми лотками |      |        |
| Разработал     | Тиунов И.А.                                 |          |                |            | 09.18 |                                                                     |      |        |
| Проверил       | Чередиченко Г.А.                            |          |                |            | 09.18 |                                                                     |      |        |
| Утвердил       | Дядичко А.В.                                |          |                |            | 09.18 |                                                                     |      |        |
|                |                                             |          |                |            |       | Стадия                                                              | Лист | Листов |
|                |                                             |          |                |            |       |                                                                     |      | 1      |
|                |                                             |          |                |            |       | DKC                                                                 |      |        |

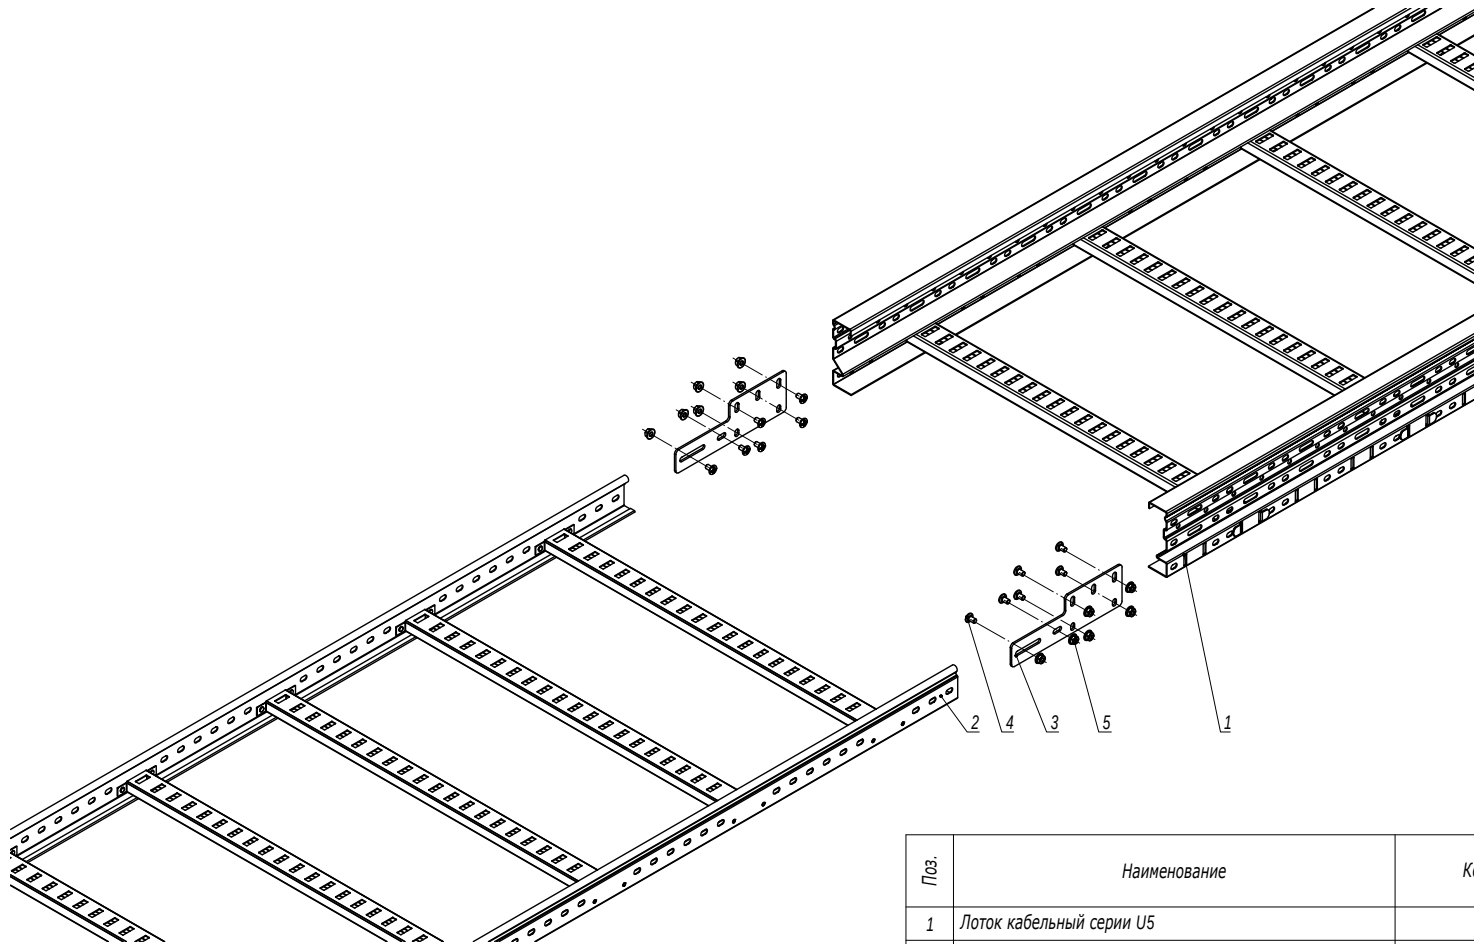

| Поз. | Наименование                 | Код         | Кол. | Примечание |
|------|------------------------------|-------------|------|------------|
| 1    | Лоток кабельный серии U5     |             |      |            |
| 2    | Лоток кабельный серии L5/S5  |             |      |            |
| 3    | Универсальный переходник     | UGH200HDZL  | 2    |            |
| 4    | Винт M6x20                   | CM050620HDZ | 12   |            |
| 5    | Гайка с насечкой M6 DIN 6923 | CM100600HDZ | 12   |            |

|            |                  |      |        |                                                                                       |       |   |  |  |  |  |
|------------|------------------|------|--------|---------------------------------------------------------------------------------------|-------|---|--|--|--|--|
|            |                  |      |        |                                                                                       |       | DKC-2018.U5.13   |  |  |  |  |
| Изм.       | Кол.уч           | Лист | № док. | Подпись                                                                               | Дата  | <div>Соединение лотков универсальный переходником</div> <div>Стадия</div> <div>Лист</div> <div>Листов</div> <div>1</div> <div></div> |  |  |  |  |
| Разработал | Тиунов И.А.      |      |        |  | 09.18 |   |  |  |  |  |
| Проверил   | Чередищенко Г.А. |      |        |  | 09.18 |   |  |  |  |  |
|            |                  |      |        |                                                                                       |       |   |  |  |  |  |
| Утвердил   | Дядичко А.В.     |      |        |  | 09.18 |   |  |  |  |  |

Инв. № подл.      Подпись и дата      Взаим. инв. №