




1. * - пластины необходимо подгибать наружу и вставлять в перфорацию ответной части лотка.
2. $n=1$ для высоты борта 50 мм.
3. $n=2$ для высоты борта 80, 100 мм.

Поз.	Наименование	Код	Кол.	Примечание						
	<u>Комплектация для лотка</u>									
1	Лоток кабельный		2							
2	Винт с крестообразным шлицем М6х10	СМ010610	n·2+1							
3	Гайка с насечкой М6 DIN 6923	СМ100600	n·2+1							
	<u>Комплектация для лотка</u>									
4	Крышка на лоток		1							
5	Винт для электрического соединения М5	СМ030508	1							
Изм.	Кол.уч.	Лист	№ док.	Подпись	Дата	DKC-2018.S5.01				
Разработал	Тиунов И.А.				09.18			Стадия	Лист	Листов
Проверил	Чередищенко Г.А.				09.18					1
										
Утвердил	Дядичко А.В.				09.18					
						Соединение лотка "папа-мама"				

Формат А3

Инов. № подл.	Подпись и дата	Взаим. инв. №


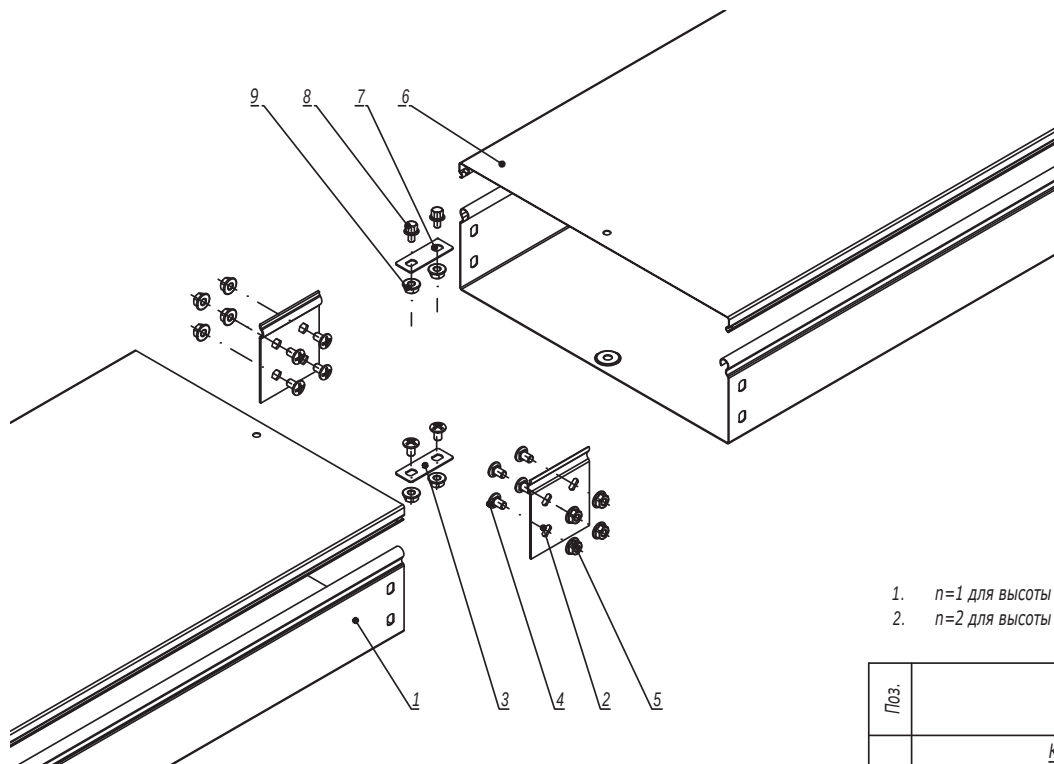


1. $n=1$ для высоты борта 50 мм.
2. $n=2$ для высоты борта 80, 100 мм.

Поз.	Наименование	Код	Кол.	Примечание
<u>Комплектация для лотка</u>				
1	Лоток кабельный		2	
2	Пластина крепежная GTO		2	
3	Пластина для заземления PTCE	37501	1	
4	Винт с крестообразным шлицем M6x10	CM010610	$n \cdot 4 + 2$	
5	Гайка с насечкой M6 DIN 6923	CM100600	$n \cdot 4 + 2$	
<u>Комплектация для крышки</u>				
6	Крышка на лоток		2	
7	Пластина для заземления PTCE	37501	1	
8	Винт для электрического соединения M5x8	CM030508	2	
9	Гайка с насечкой M5 DIN 6923	CM100500	2	

Изм.	Кол.уч.	Лист	№ док.	Подпись	Дата	DKC-2018.S5.02		Лист
								2

Формат А3

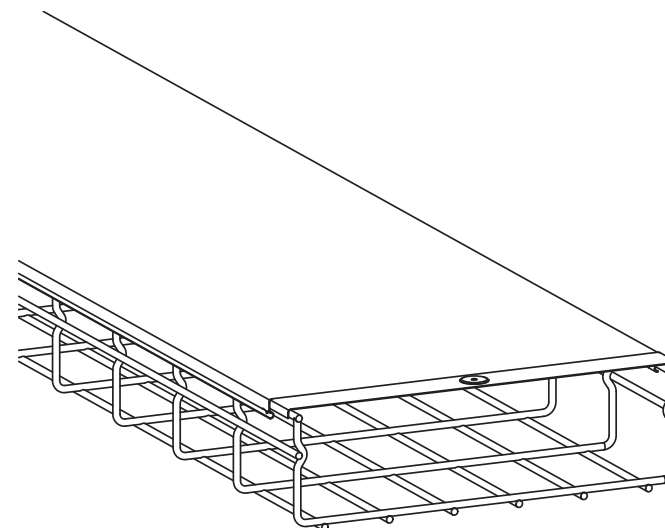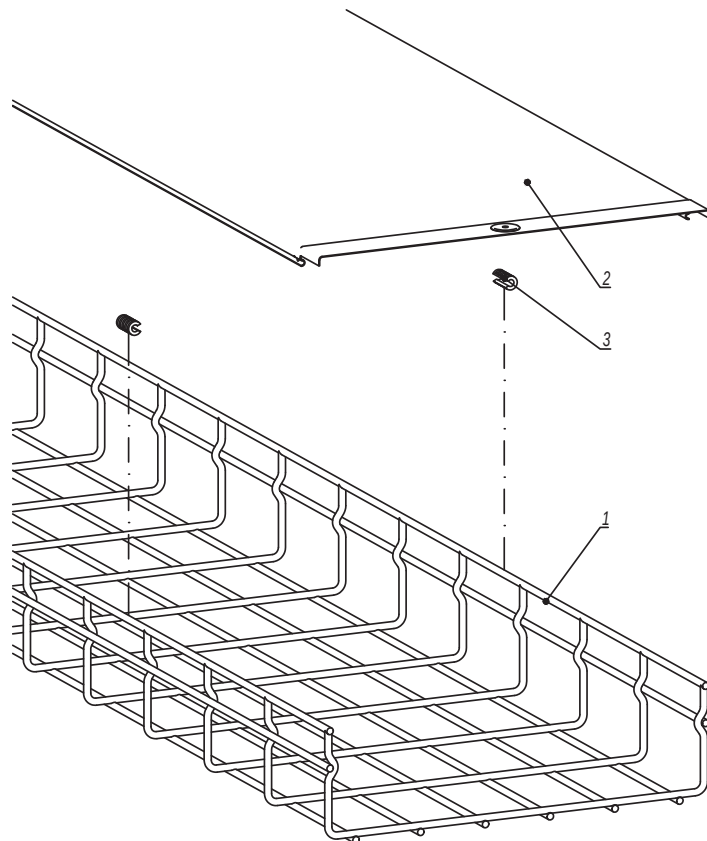


Поз.	Наименование	Код	Кол.	Примечание
1	Лоток проволочный		1	
2	Крышка на прямой элемент		1	
3	Держатель для крышки		2	устанавливать через 1 метр

							DKC-2018.F5.08				
Изм.	Кол.уч.	Лист	№ док.	Подпись	Дата	Крышка					
Разработал	Тиунов И.А.				09.18						
Проверил	Чередищенко Г.А.				09.18						
Утвердил	Дядичко А.В.				09.18						

Стадия	Лист	Листов
		1
		

Инов. № подл.	Подпись и дата	Взаим. инв. №

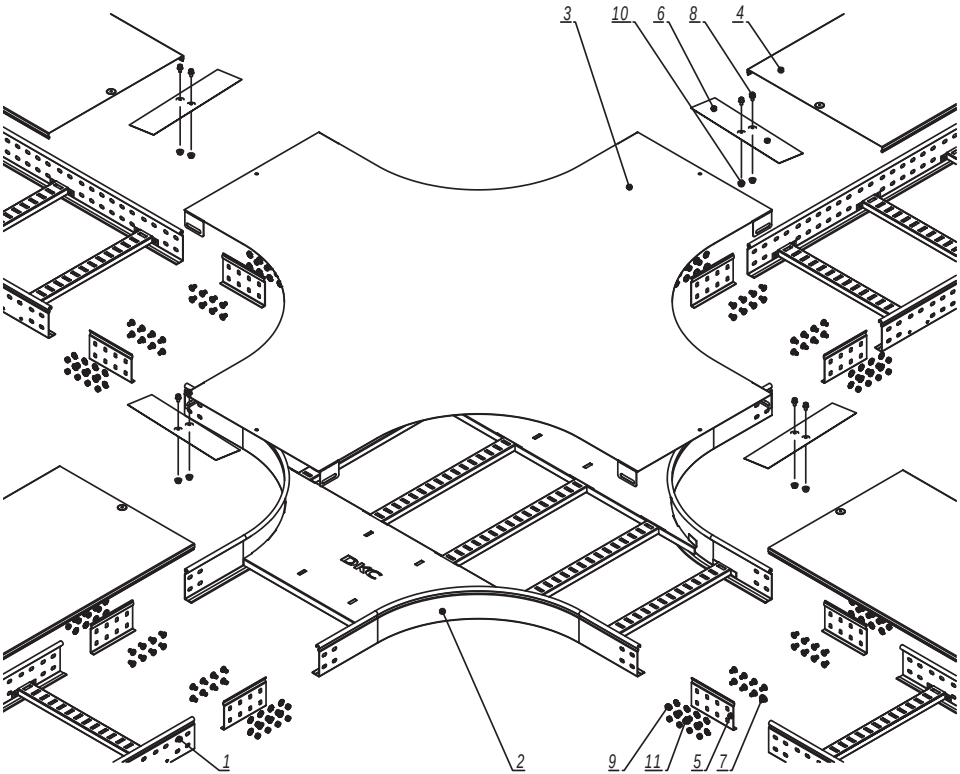

Инв. № подл.	Подпись и дата	Взаим. инв. №	Поз.	Наименование	Код	Кол.	Примечание
			1	Лоток лестничный, прямой элемент			
			2	Х-ответвитель			
			3	Крышка на Х -ответвитель			
			4	Крышка на лоток			
			5	Усиленные соединители GTO L		8	
			6	Накладка соединительная CGB		4	
			7	Винт с гладкой головкой М6х20 DIN 603	СМ010620	п-32	
			8	Винт для обеспечения электрического контакта крышек	СМ030508	8	
			9	Гайка шестигранная М6 DIN 934	СМ110600	п-32	
			10	Гайка с насечкой М5 DIN 6923	СМ100500	4	
			11	Шайба стопорная Ø6 DIN 6798А	СМ220600	п-32	

1. n=1 для высоты борта 50 мм.
2. n=2 для высоты борта 80, 100 мм.

						DKC-2018.L5.13			
Изм.	Кол.уч.	Лист	№докум.	Подпись	Дата	Х-ответвитель	Стадия	Лист	Листов
Разработал	Тиунов И.А.				09.18				
Проверил	Череди́нченко Г.А.				09.18				1
Утвердил	Дядичко А.В.				09.18				