


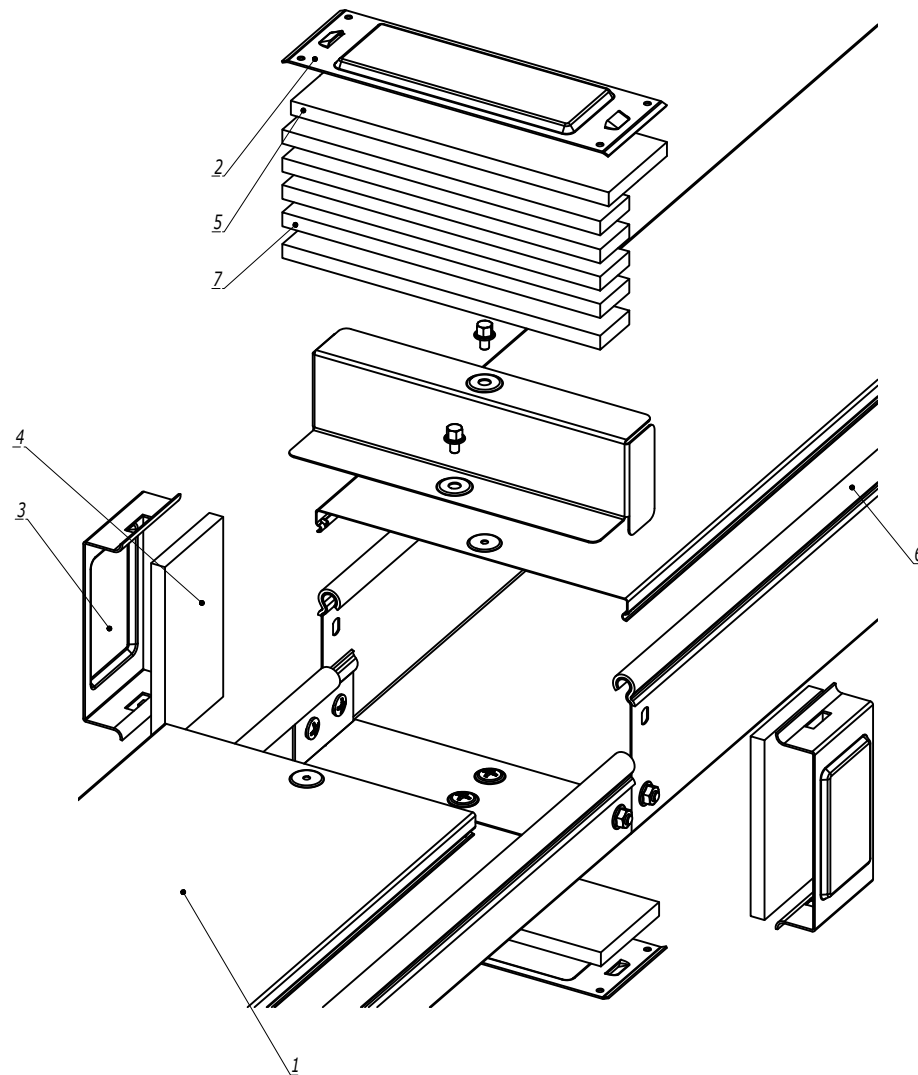

1. Порядок сборки:
- Наклеить бандажную ленту на борт лотка (поз.6);
  - Выровнять высоту бортов на стыке лентой поз.7;
  - Наклеить уплотнительные пластины на стык лотков и крышек (поз. 4, 5);
  - Установить защитные пластины в основании лотка и на крышку лотка (поз. 2);
  - Зафиксировать пластины в основании и на крышке лотка (поз. 2), защелкнув на них боковые пластины (поз. 3).

| Поз.                               | Наименование                                | Код   | Кол. | Примечание                 |
|------------------------------------|---------------------------------------------|-------|------|----------------------------|
| <u>Комплектация для аксессуара</u> |                                             |       |      |                            |
| 1                                  | Крышка на лоток                             |       |      |                            |
| 2                                  | Пластина защитная IP44 осн. (мет.)          |       | 2    | Код комплекта:<br>SIPO**** |
| 3                                  | Пластина защитная боковая IP44 (мет.)       |       | 2    |                            |
| 4                                  | Пластина защитная боковая IP44 (EPDM)       |       | 2    |                            |
| 5                                  | Пластина защитная IP44 осн. (EPDM)          |       | 2    |                            |
| 6                                  | Клейкая бандажная лента IP44 на борт лотка  | 37558 |      |                            |
| 7                                  | Клейкая бандажная лента IP44 на стык лотков | 37557 |      |                            |

DKC-2018.S5.34


| Изм.       | Кол.уч.          | Лист | № док. | Подпись | Дата  |
|------------|------------------|------|--------|---------|-------|
| Разработал | Тиунов И.А.      |      |        |         | 09.18 |
| Проверил   | Чередиченко Г.А. |      |        |         | 09.18 |
| Утвердил   | Дядичко А.В.     |      |        |         | 09.18 |

Система защиты IP44 с переходником по высоте RB


| Стадия | Лист | Листов |
|--------|------|--------|
|        |      | 1      |

DKC

Формат А3

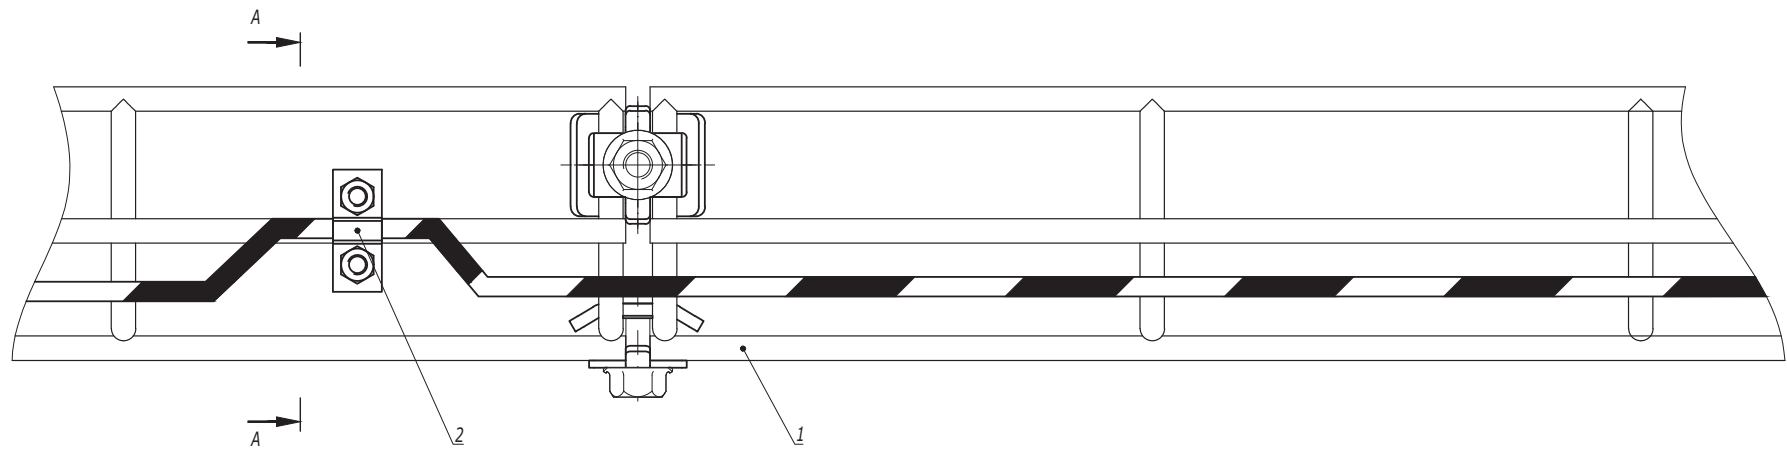

A-A

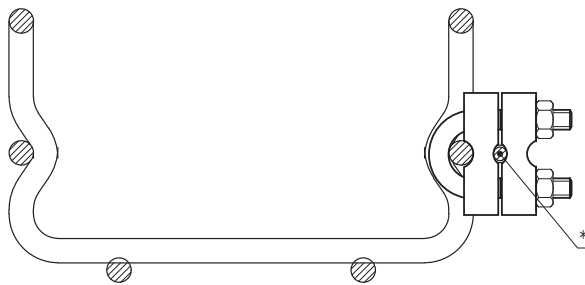


1. \*Площадь сечения заземляющего провода от 7,0 мм<sup>2</sup> до 78,5 мм<sup>2</sup>.


| Поз. | Наименование                             | Код     | Кол. | Примечание                  |
|------|------------------------------------------|---------|------|-----------------------------|
| 1    | Лоток проволочный                        |         |      |                             |
| 2    | Клемма заземления для проволочного лотка | FC37302 | 2    | устанавливается каждые 20 м |

|            |                  |      |        |                                                                                       |       |                |  |  |
|------------|------------------|------|--------|---------------------------------------------------------------------------------------|-------|----------------|--|--|
|            |                  |      |        |                                                                                       |       | DKC-2018.F5.22 |  |  |
| Изм.       | Кол.уч.          | Лист | № док. | Подпись                                                                               | Дата  |                |  |  |
| Разработал | Тиунов И.А.      |      |        |  | 09.18 |                |  |  |
| Проверил   | Чередищенко Г.А. |      |        |                                                                                       | 09.18 |                |  |  |
|            |                  |      |        |                                                                                       |       |                |  |  |
| Утвердил   | Дядичко А.В.     |      |        |  | 09.18 |                |  |  |

|                               |                                                                                       |      |        |
|-------------------------------|---------------------------------------------------------------------------------------|------|--------|
| Заземление проволочных лотков | Стадия                                                                                | Лист | Листов |
|                               |                                                                                       | 1    | 2      |
|                               |  |      |        |

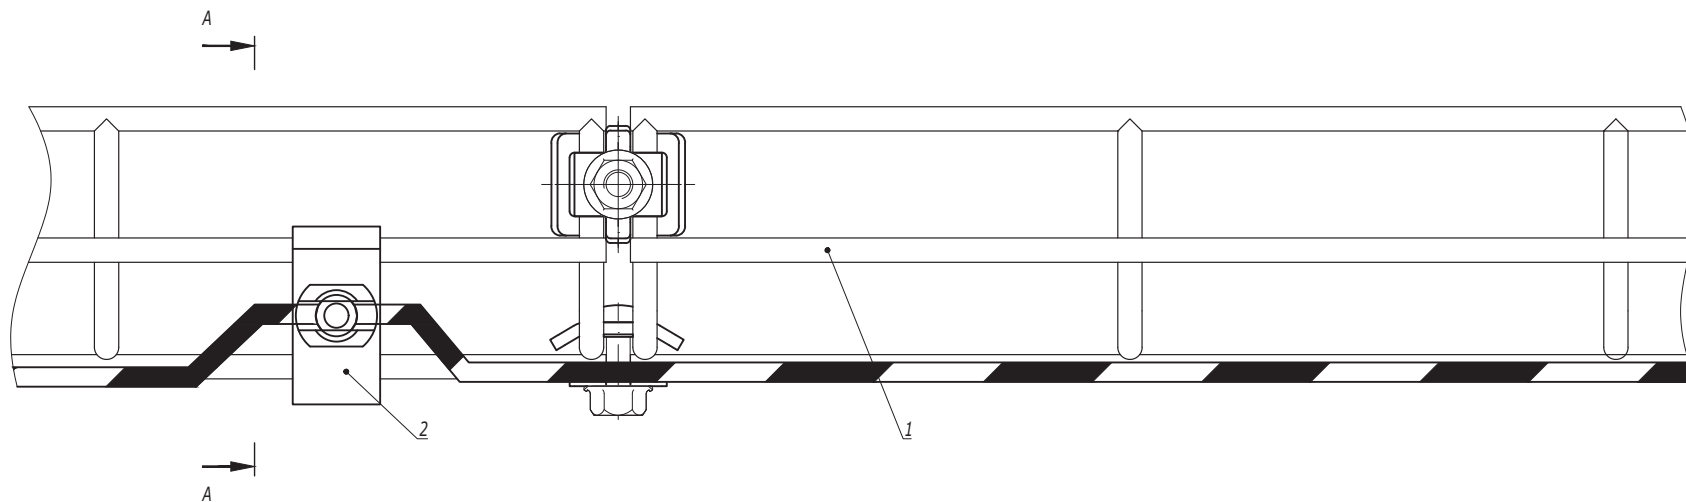

A-A


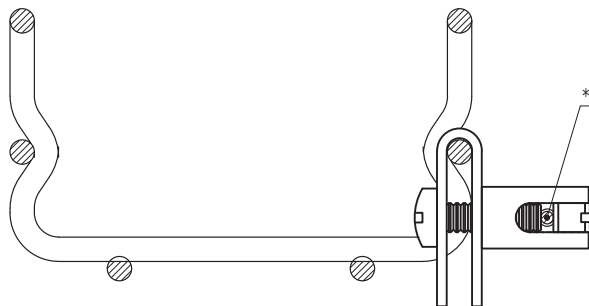


1. \* Площадь сечения заземляющего провода от 0,8 мм<sup>2</sup> до 78,5 мм<sup>2</sup>.

| Поз.           | Наименование                                       | Код     | Кол. | Примечание                  |
|----------------|----------------------------------------------------|---------|------|-----------------------------|
| 1              | Лоток проволочный                                  |         |      |                             |
| 2              | Усиленная клемма заземления для проволочного лотка | FC37303 | 2    | устанавливается каждые 20 м |
| DKC-2018.F5.22 |                                                    |         |      | Лист                        |
|                |                                                    |         |      | 2                           |

|              |                |               |        |         |      |
|--------------|----------------|---------------|--------|---------|------|
| Изм.         | Кол.уч.        | Лист          | № док. | Подпись | Дата |
|              |                |               |        |         |      |
| Инд. № подл. | Подпись и дата | Взаим. инв. № |        |         |      |

Монтаж при помощи пластины для подвеса проволочного лотка

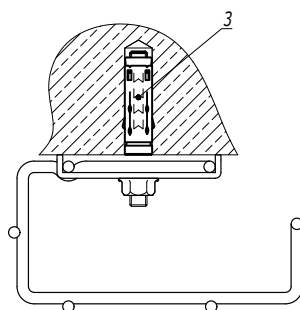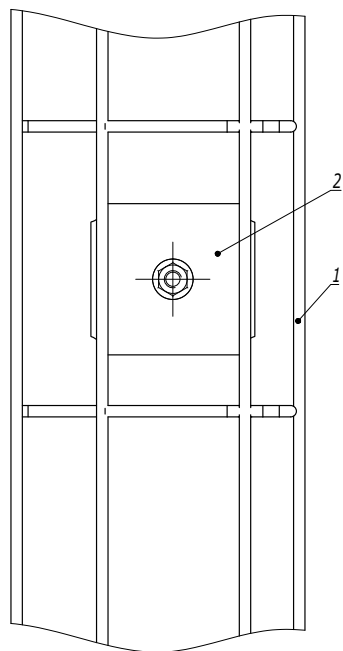



|              |                |               |
|--------------|----------------|---------------|
| Инв. № подл. | Подпись и дата | Взаим. инв. № |
|              |                |               |

| Поз. | Наименование                                       | Код     | Кол. | Примечание     |
|------|----------------------------------------------------|---------|------|----------------|
| 1    | Лоток кабельный проволочный G-образный             |         | 1    |                |
| 2    | Пластина для подвеса проволочного лотка на шпильке | FC37311 | 1    |                |
| 3    | Стандартный анкер М8                               |         | 1    | DKC-2018.M5.01 |

|            |         |                    |        |                                                                                       |       |                                                 |                |      |        |
|------------|---------|--------------------|--------|---------------------------------------------------------------------------------------|-------|-------------------------------------------------|----------------|------|--------|
|            |         |                    |        |                                                                                       |       |                                                 | DKC-2018.F5.23 |      |        |
| Изм.       | Кол.уч. | Лист               | № док. | Подпись                                                                               | Дата  | Подвес G-образного проволочного лотка к потолку | Стадия         | Лист | Листов |
| Разработал |         | Тиунов И.А.        |        |  | 09.18 |                                                 |                | 1    | 2      |
| Проверил   |         | Череди́нченко Г.А. |        |  | 09.18 |                                                 |                |      |        |
|            |         |                    |        |                                                                                       |       |                                                 |                |      |        |
| Утвердил   |         | Дядичко А.В.       |        |  | 09.18 |                                                 |                |      |        |




Монтаж при помощи пластины для держателя проволочного лотка

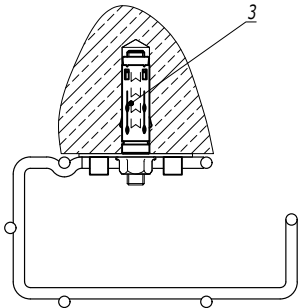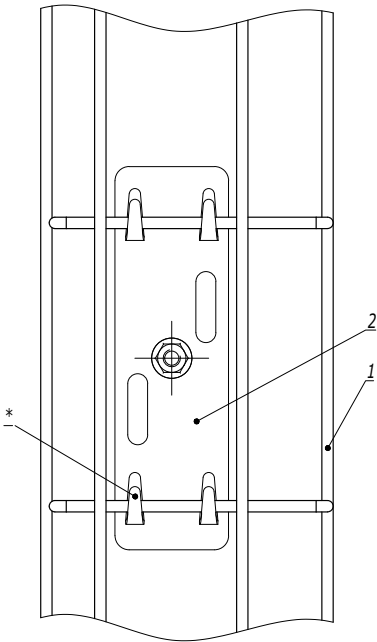

1. \* Для фиксации лотка на держателе произвести загиб лепестков.

| Поз. | Наименование                           |      |        |         |      | Код            | Кол. | Примечание     |      |
|------|----------------------------------------|------|--------|---------|------|----------------|------|----------------|------|
| 1    | Лоток кабельный проволочный G-образный |      |        |         |      |                |      |                |      |
| 2    | Держатель проволочного лотка           |      |        |         |      | FC37305        | 1    |                |      |
| 3    | Стандартный анкер М8                   |      |        |         |      |                | 1    | DKC-2018.M5.01 |      |
|      |                                        |      |        |         |      | DKC-2018.F5.23 |      |                | Лист |
| Изм. | Кол.уч.                                | Лист | № док. | Подпись | Дата |                |      |                | 2    |

|              |                |              |
|--------------|----------------|--------------|
| Инв. № подл. | Подпись и дата | Взам. инв. № |
|              |                |              |

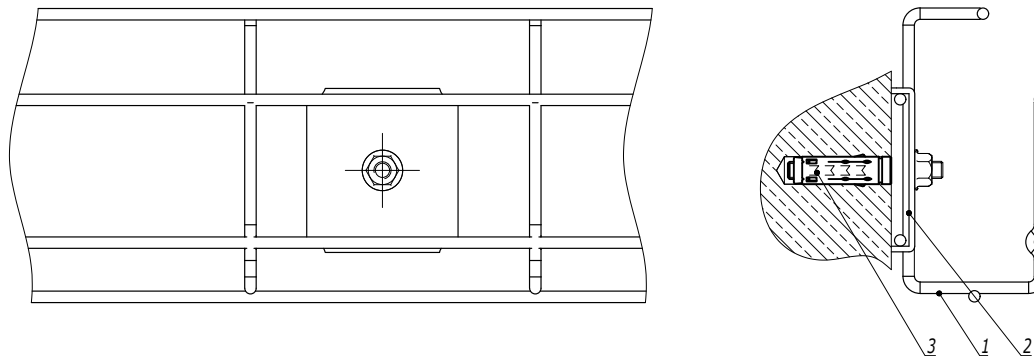


Инв. № подл. Подпись и дата Взаим. инв. №

| Поз. | Наименование                                       | Код     | Кол. | Примечание     |
|------|----------------------------------------------------|---------|------|----------------|
| 1    | Лоток кабельный проволочный G-образный             |         | 1    |                |
| 2    | Пластина для подвеса проволочного лотка на шпильке | FC37311 | 1    |                |
| 3    | Стандартный анкер М8                               |         | 1    | DKC-2018.M5.01 |

|            |                  |      |        |                                                                                       |       |                                                  |        |      |        |
|------------|------------------|------|--------|---------------------------------------------------------------------------------------|-------|--------------------------------------------------|--------|------|--------|
|            |                  |      |        |                                                                                       |       | DKC-2018.F5.24                                   |        |      |        |
| Изм.       | Кол.уч           | Лист | № док. | Подпись                                                                               | Дата  |                                                  |        |      |        |
| Разработал | Тиунов И.А.      |      |        |  | 09.18 | Крепление G-образного проволочного лотка к стене | Стадия | Лист | Листов |
| Проверил   | Чередищенко Г.А. |      |        |  | 09.18 |                                                  |        | 1    | 2      |
|            |                  |      |        |                                                                                       |       |                                                  |        |      |        |
| Утвердил   | Дядичко А.В.     |      |        |  | 09.18 |                                                  |        |      |        |



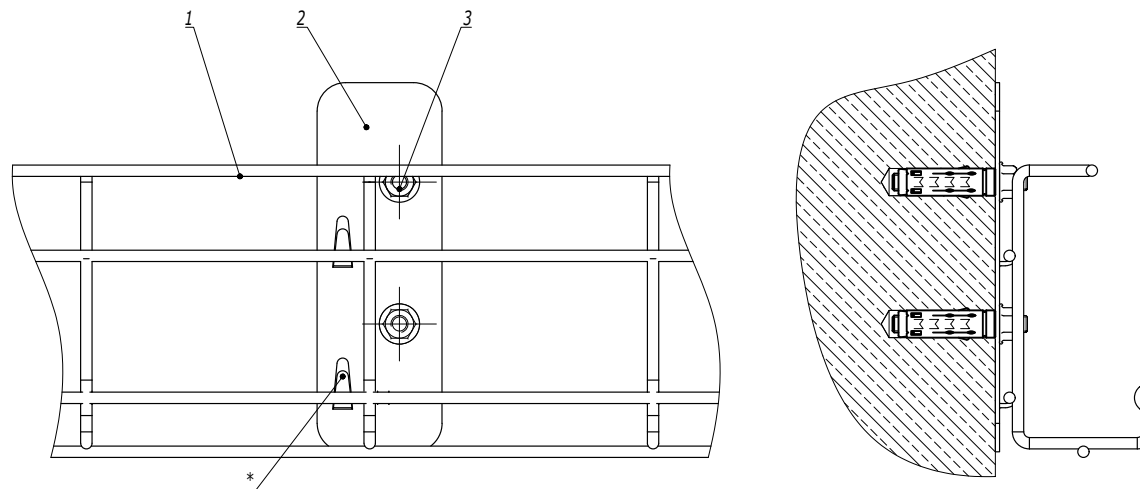

1. \* Для фиксации лотка на держателе произвести загиб лепестков.

| Поз. | Наименование                           | Код     | Кол.   | Примечание     |
|------|----------------------------------------|---------|--------|----------------|
| 1    | Лоток кабельный проволочный G-образный |         |        |                |
| 2    | Крепление G-образного кабельного лотка | FC37308 | 1      |                |
| 3    | Стандартный анкер М6                   |         | 2      | DKC-2018.M5.01 |
| Изм. | Кол.уч.                                | Лист    | № док. | Подпись        |
|      |                                        |         |        | Дата           |
|      |                                        |         |        | Лист           |
|      |                                        |         |        | 2              |

DKC-2018.F5.24

|              |                |              |
|--------------|----------------|--------------|
| Инв. № подл. | Подпись и дата | Взам. инв. № |
|              |                |              |

Соединение крепежным комплектом



| Поз. | Наименование                 | Код                   | Кол. | Примечание |
|------|------------------------------|-----------------------|------|------------|
| 1    | Лоток проволочный G-образный |                       |      |            |
| 2    | Комплект метизов №1 или №3   | СМ350001/<br>СМ350003 | 2    |            |

|            |                  |      |        |         |       |
|------------|------------------|------|--------|---------|-------|
| Изм.       | Кол.уч.          | Лист | № док. | Подпись | Дата  |
| Разработал | Тиунов И.А.      |      |        |         | 09.18 |
| Проверил   | Чередищенко Г.А. |      |        |         | 09.18 |
| Утвердил   | Дядичко А.В.     |      |        |         | 09.18 |



DKC-2018.F5.25

Соединение G-образных проволочных лотков

|        |      |        |
|--------|------|--------|
| Стадия | Лист | Листов |
|        |      | 1      |


DKC

|              |                |               |
|--------------|----------------|---------------|
| Изм. № подл. | Подпись и дата | Взаим. инв. № |
|              |                |               |

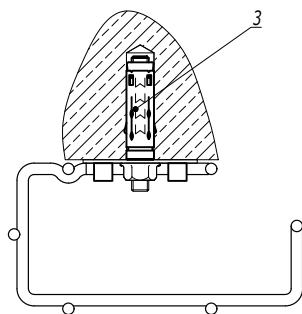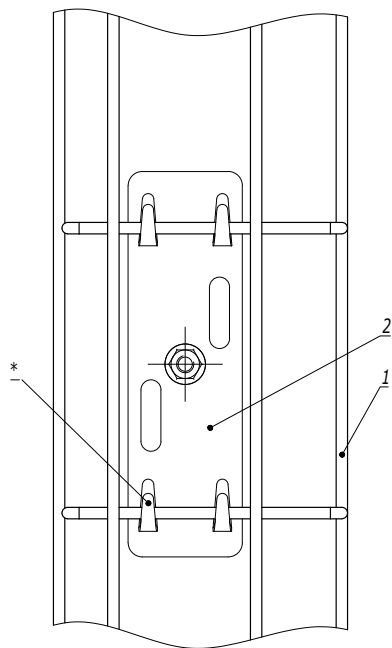

1. \* Для фиксации лотка на держателе произвести загиб лепестков.

| Поз.           | Наименование                           | Код     | Кол.   | Примечание     |       |                                                   |      |        |  |
|----------------|----------------------------------------|---------|--------|----------------|-------|---------------------------------------------------|------|--------|--|
| 1              | Лоток кабельный проволочный G-образный |         |        |                |       |                                                   |      |        |  |
| 2              | Держатель проволочного лотка           | FC37305 | 1      |                |       |                                                   |      |        |  |
| 3              | Стандартный анкер М8                   |         | 1      | DKC-2018.M5.01 |       |                                                   |      |        |  |
| DKC-2018.F5.26 |                                        |         |        |                |       |                                                   |      |        |  |
| Изм.           | Кол.уч.                                | Лист    | № док. | Подпись        | Дата  | Вертикальная прокладка G-образного лотка по стене |      |        |  |
| Разработал     | Тиунов И.А.                            |         |        |                | 09.18 |                                                   |      |        |  |
| Проверил       | Чередищенко Г.А.                       |         |        |                | 09.18 |                                                   |      |        |  |
| Утвердил       | Дядичко А.В.                           |         |        |                | 09.18 |                                                   |      |        |  |
|                |                                        |         |        |                |       | Стадия                                            | Лист | Листов |  |
|                |                                        |         |        |                |       |                                                   |      | 1      |  |
|                |                                        |         |        |                |       | DKC                                               |      |        |  |

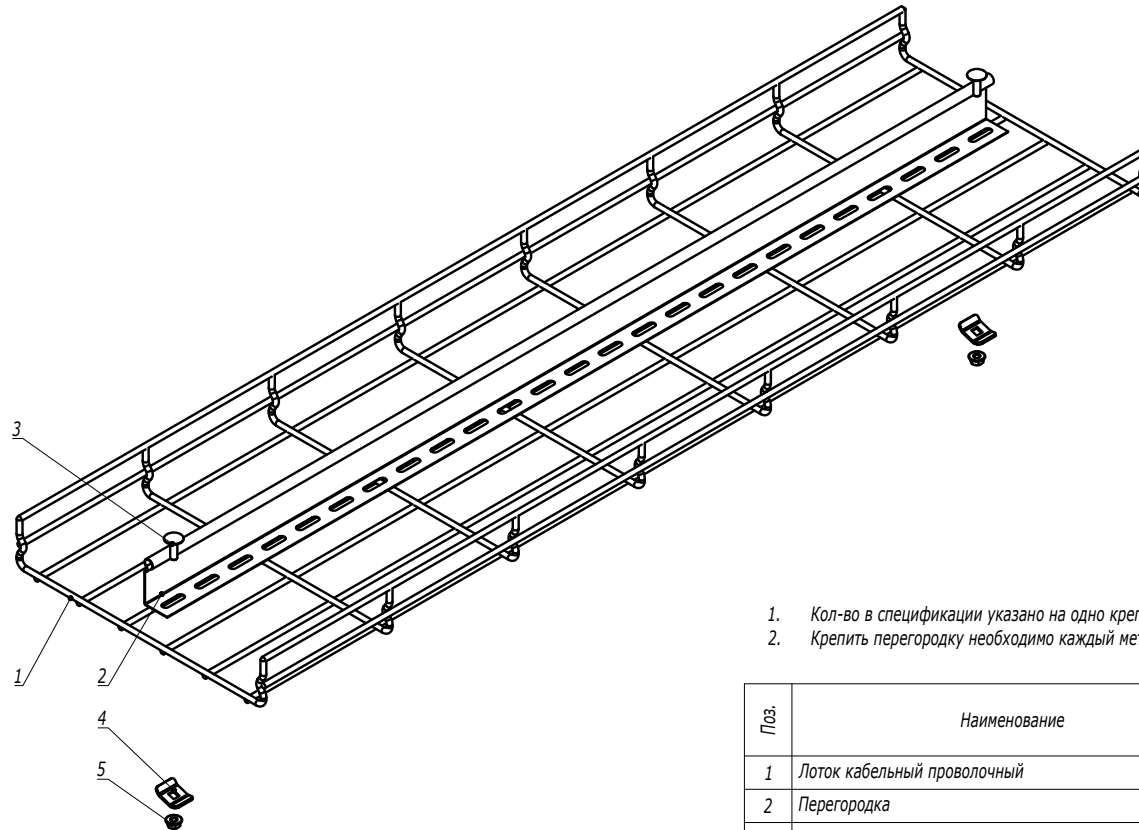


1. Кол-во в спецификации указано на одно крепление.
2. Крепить перегородку необходимо каждый метр.

| Поз. | Наименование                 | Код      | Кол. | Примечание |
|------|------------------------------|----------|------|------------|
| 1    | Лоток кабельный проволочный  |          |      |            |
| 2    | Перегородка                  |          |      |            |
| 3    | Винт DIN 603 M6x20           | CM050620 | 1    |            |
| 4    | Шайба                        | CM170600 | 1    |            |
| 5    | Гайка с насечкой M6 DIN 6923 | CM100600 | 1    |            |

|            |                  |      |        |                                                                                       |       |                                        |      |        |
|------------|------------------|------|--------|---------------------------------------------------------------------------------------|-------|----------------------------------------|------|--------|
|            |                  |      |        |                                                                                       |       | DKC-2021.F5.27                         |      |        |
| Изм.       | Кол.уч.          | Лист | № док. | Подпись                                                                               | Дата  |                                        |      |        |
| Разработал | Тиунов И.А.      |      |        |  | 04.21 | Стадия                                 | Лист | Листов |
| Проверил   | Чередищенко Г.А. |      |        |  | 04.21 |                                        |      | 1      |
|            |                  |      |        |                                                                                       |       | Монтаж перегородки в проволочный лоток |      |        |
| Утвердил   | Дядичко А.В.     |      |        |  | 04.21 |                                        |      |        |




Инв. № подл.      Подпись и дата      Взаим. инв. №

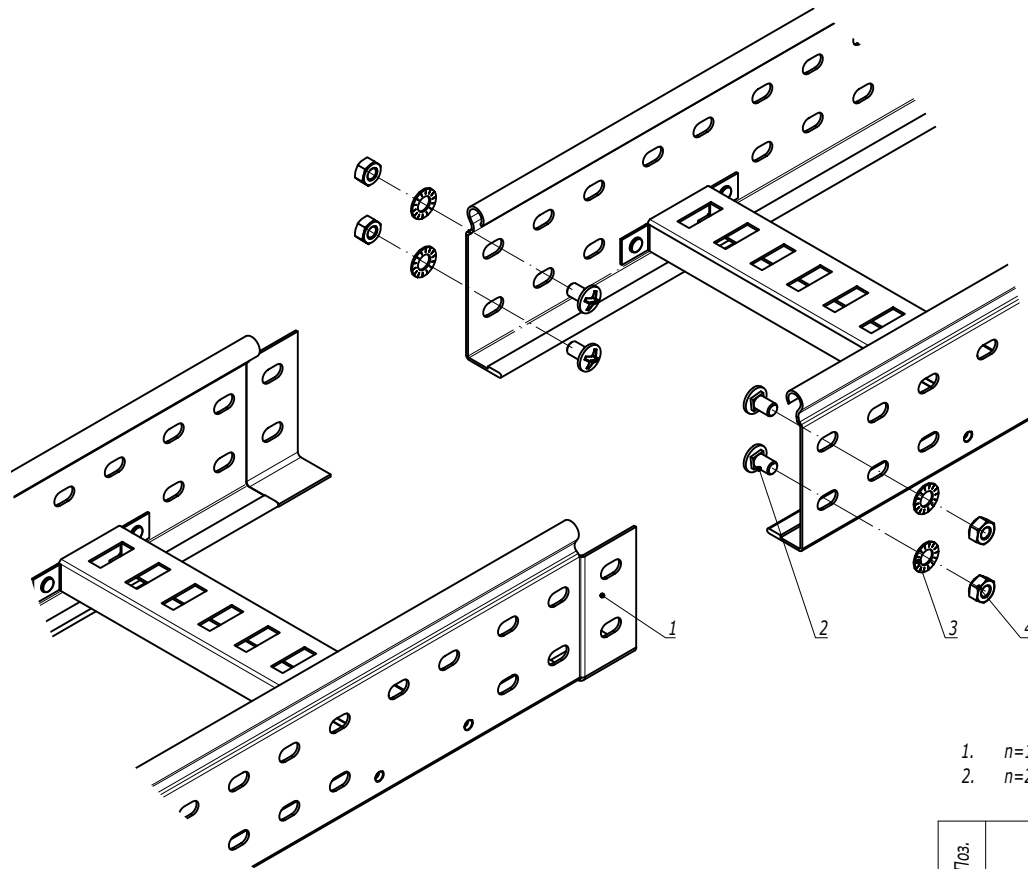

1.  $n=1$  для высоты борта 50 мм.
2.  $n=2$  для высоты борта 80, 100 мм.

| Поз.                   | Наименование                     | Код      | Кол.   | Примечание |
|------------------------|----------------------------------|----------|--------|------------|
| 1                      | Лоток лестничный, прямой элемент |          |        |            |
| 2                      | Винт М6х10                       | СМ010610 | $n-2$  |            |
| 3                      | Гайка шестигранная М6 DIN 934    | СМ110600 | $n-2$  |            |
| 4                      | Шайба стопорная М6 DIN 6798А     | СМ220600 | $n-2$  |            |
| DKC-2018.L5.01         |                                  |          |        |            |
| Изм.                   | Кол.уч.                          | Лист     | № док. | Подпись    |
| Разработал             | Тиунов И.А.                      |          | 09.18  |            |
| Проверил               | Чередищенко Г.А.                 |          | 09.18  |            |
| Утвердил               | Дядичко А.В.                     |          | 09.18  |            |
| Соединение "папа-мама" |                                  |          |        | Стадия     |
|                        |                                  |          |        | Лист       |
|                        |                                  |          |        | Листов     |
|                        |                                  |          |        | 1          |
| DKC                    |                                  |          |        |            |

|               |                |               |
|---------------|----------------|---------------|
| Инов. № подл. | Подпись и дата | Взаим. инв. № |
|               |                |               |

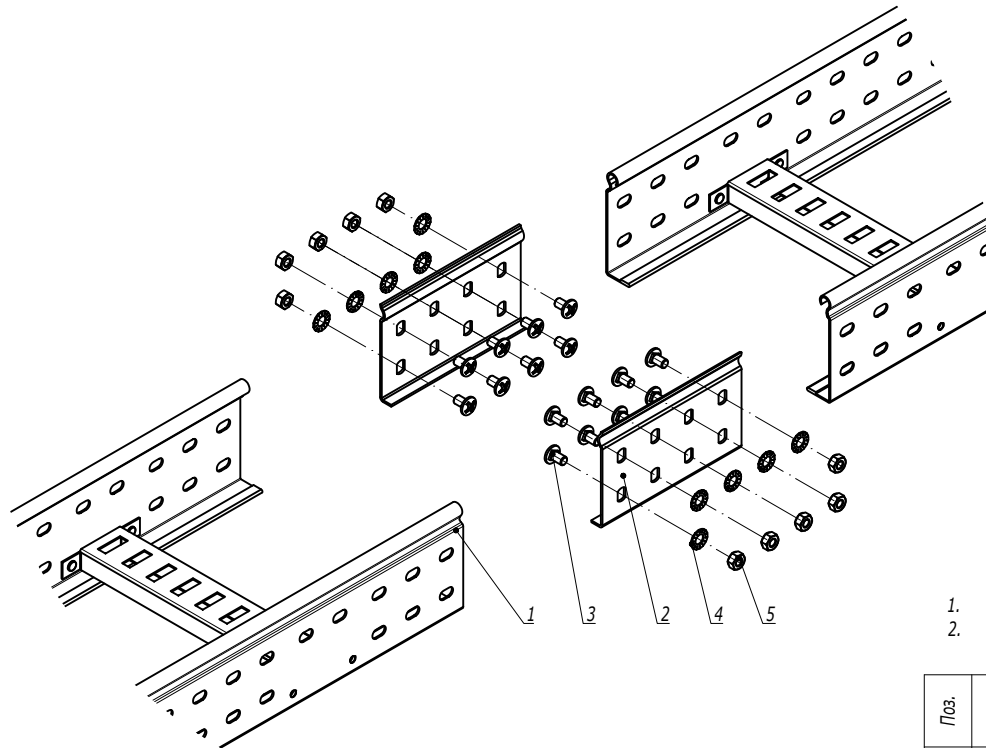


1.  $n=1$  для высоты борта 50 мм.
2.  $n=2$  для высоты борта 80, 100 мм.

| Поз. | Наименование                     | Код      | Кол. | Примечание |
|------|----------------------------------|----------|------|------------|
| 1    | Лоток лестничный, прямой элемент |          |      |            |
| 2    | Усиленные соединители GTO L      |          | 2    |            |
| 3    | Винт М6х10                       | CM010610 | n·8  |            |
| 4    | Гайка шестигранная М6 DIN 934    | CM110600 | n·8  |            |
| 5    | Шайба стопорная М6 DIN 6798А     | CM220600 | n·8  |            |

|            |                  |      |        |                                                                                       |       |                |  |  |  |
|------------|------------------|------|--------|---------------------------------------------------------------------------------------|-------|----------------|--|--|--|
|            |                  |      |        |                                                                                       |       | DKC-2018.L5.02 |  |  |  |
| Изм.       | Кол.уч.          | Лист | № док. | Подпись                                                                               | Дата  |                |  |  |  |
| Разработал | Тиунов И.А.      |      |        |  | 09.18 |                |  |  |  |
| Проверил   | Чередищенко Г.А. |      |        |  | 09.18 |                |  |  |  |
|            |                  |      |        |                                                                                       |       |                |  |  |  |
| Утвердил   | Дядичко А.В.     |      |        |  | 09.18 |                |  |  |  |

|                                                  |  |  |                                                                                       |      |        |
|--------------------------------------------------|--|--|---------------------------------------------------------------------------------------|------|--------|
| Соединение лотков в местах одностыпных окончаний |  |  | Стадия                                                                                | Лист | Листов |
|                                                  |  |  |                                                                                       |      | 1      |
|                                                  |  |  |  |      |        |

|               |                |               |
|---------------|----------------|---------------|
| Инов. № подл. | Подпись и дата | Взаим. инв. № |
|               |                |               |

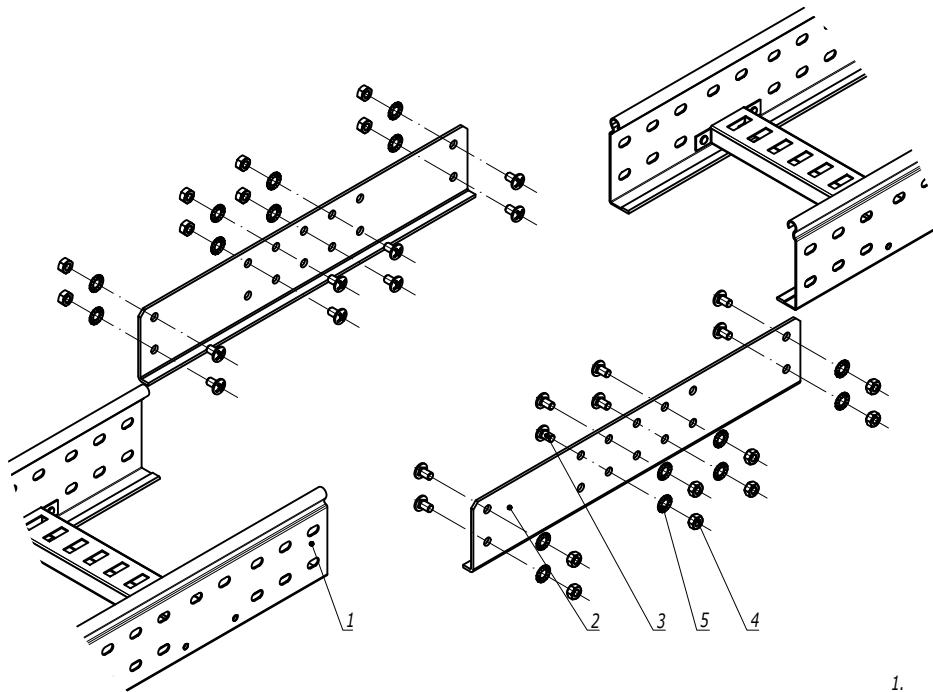


1.  $n=1$  для высоты борта 50 мм.  
2.  $n=2$  для высоты борта 80, 100 мм.

| Поз. | Наименование                     | Код      | Кол. | Примечание |
|------|----------------------------------|----------|------|------------|
| 1    | Лоток лестничный, прямой элемент |          |      |            |
| 2    | Соединитель внешний GTO LI       |          | 2    |            |
| 3    | Винт М6х10                       | СМ010610 | n-8  |            |
| 4    | Гайка шестигранная М6 DIN 934    | СМ110600 | n-8  |            |
| 5    | Шайба стопорная М6 DIN 6798А     | СМ220600 | n-8  |            |

|            |                  |      |        |                                                                                       |       |                                                                                      |                                                                                       |      |        |
|------------|------------------|------|--------|---------------------------------------------------------------------------------------|-------|--------------------------------------------------------------------------------------|---------------------------------------------------------------------------------------|------|--------|
|            |                  |      |        |                                                                                       |       |                                                                                      | DKC-2018.L5.03                                                                        |      |        |
| Изм.       | Кол.уч.          | Лист | № док. | Подпись                                                                               | Дата  |                                                                                      |                                                                                       |      |        |
| Разработал | Тиунов И.А.      |      |        |  | 09.18 | Соединение лотков в местах однотипных окончаний на высоконагруженных участках трассы | Стадия                                                                                | Лист | Листов |
| Проверил   | Чередищенко Г.А. |      |        |  | 09.18 |                                                                                      |                                                                                       |      | 1      |
|            |                  |      |        |                                                                                       |       |                                                                                      |                                                                                       |      |        |
|            |                  |      |        |                                                                                       |       |                                                                                      |                                                                                       |      |        |
| Утвердил   | Дядичко А.В.     |      |        |  | 09.18 |                                                                                      |                                                                                       |      |        |
|            |                  |      |        |                                                                                       |       |                                                                                      |  |      |        |

|               |                |               |
|---------------|----------------|---------------|
| Инов. № подл. | Подпись и дата | Взаим. инв. № |
|               |                |               |

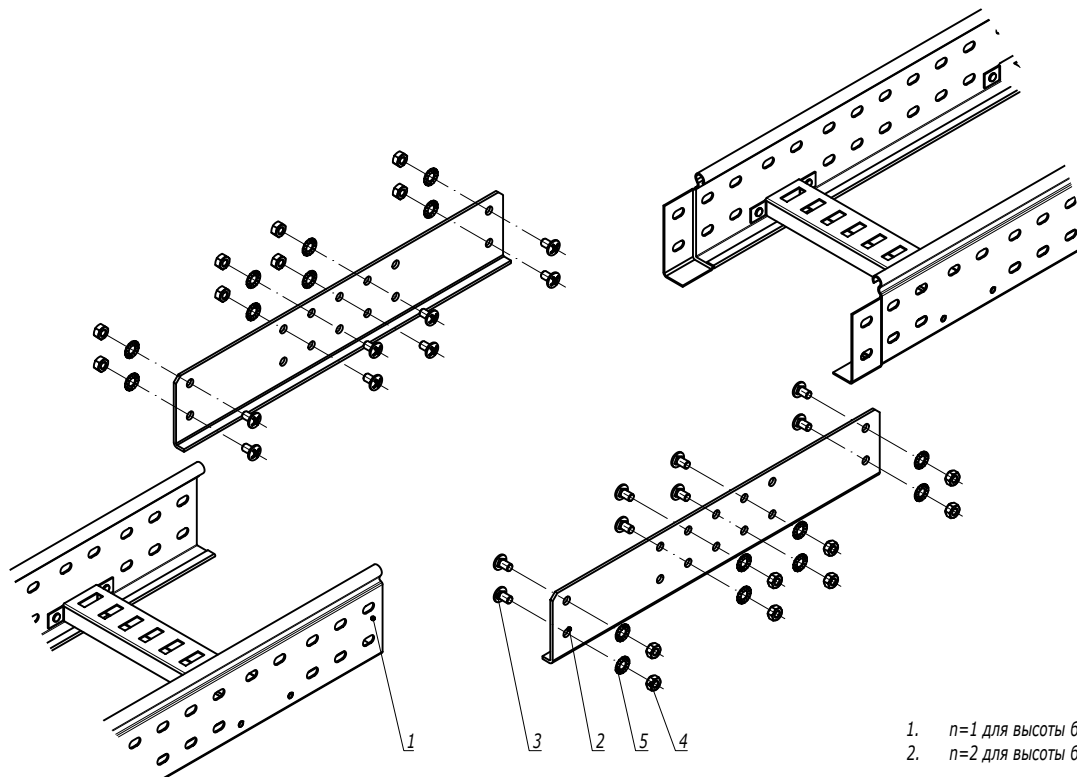


1. n=1 для высоты борта 50 мм.  
2. n=2 для высоты борта 80, 100 мм.

|               |                |               |
|---------------|----------------|---------------|
| Инов. № подл. | Подпись и дата | Взаим. инв. № |
|               |                |               |

| Поз. | Наименование                                  | Код      | Кол. | Примечание |
|------|-----------------------------------------------|----------|------|------------|
| 1    | Лоток лестничный, прямой элемент              |          |      |            |
| 2    | Соединитель внешний GTO LI                    |          | 2    |            |
| 3    | Винт с квадратным подголовником М6х25 DIN 603 | CM010625 | n-8  |            |
| 4    | Гайка шестигранная М6 DIN 934                 | CM110600 | n-8  |            |
| 5    | Шайба стопорная М6 DIN 6798А                  | CM220600 | n-8  |            |

|            |                  |      |        |                                                                                       |       |                                                                                       |  |  |
|------------|------------------|------|--------|---------------------------------------------------------------------------------------|-------|---------------------------------------------------------------------------------------|--|--|
|            |                  |      |        |                                                                                       |       | DKC-2018.L5.04                                                                        |  |  |
| Изм.       | Кол.уч.          | Лист | № док. | Подпись                                                                               | Дата  | Соединение лотков при больших пролетах и на высоконагруженных участках трассы         |  |  |
| Разработал | Тиунов И.А.      |      |        |  | 09.18 |                                                                                       |  |  |
| Проверил   | Чередищенко Г.А. |      |        |  | 09.18 |                                                                                       |  |  |
|            |                  |      |        |                                                                                       |       |                                                                                       |  |  |
| Утвердил   | Дядичко А.В.     |      |        |  | 09.18 |  |  |  |
|            |                  |      |        |                                                                                       |       |                                                                                       |  |  |


| Стадия | Лист | Листов |
|--------|------|--------|
|        |      | 1      |

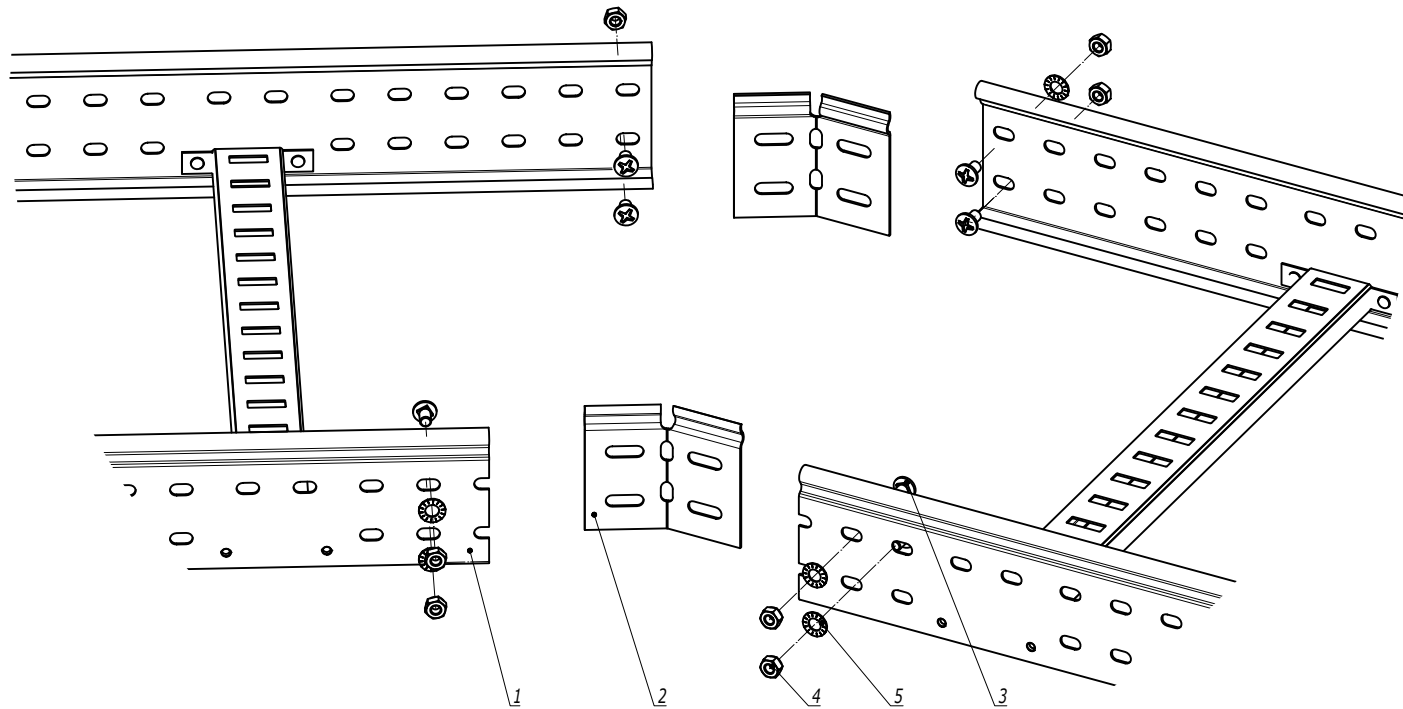

1.  $n=1$  для высоты борта 50 мм.
2.  $n=2$  для высоты борта 80, 100 мм.
3. Для осуществления изгиба по данной схеме необходимо отрезать кабельные лотки под нужным углом.

| Инв. № подл. | Подпись и дата | Взаим. инв. № |      |                                         |            |
|--------------|----------------|---------------|------|-----------------------------------------|------------|
|              |                |               | Поз. | Наименование                            | Код        |
|              |                |               | 1    | Лоток лестничный, прямой элемент        |            |
|              |                |               | 2    | Соединитель регулируемый горизонтальный |            |
|              |                |               | 3    | Винт М6х10                              | СМ010610   |
|              |                |               | 4    | Гайка шестигранная М6 DIN 934           | СМ110600   |
|              |                |               | 5    | Шайба стопорная М6 DIN 6798А            | СМ220600   |
|              |                |               |      | Кол.                                    | Примечание |
|              |                |               |      |                                         |            |
|              |                |               |      |                                         |            |
|              |                |               |      |                                         |            |
|              |                |               |      |                                         |            |

|            |                  |      |        |                                                                                       |       |                                                                     |        |                                                                                       |        |
|------------|------------------|------|--------|---------------------------------------------------------------------------------------|-------|---------------------------------------------------------------------|--------|---------------------------------------------------------------------------------------|--------|
|            |                  |      |        |                                                                                       |       | DKC-2018.L5.05                                                      |        |                                                                                       |        |
| Изм.       | Кол.уч.          | Лист | № док. | Подпись                                                                               | Дата  |                                                                     |        |                                                                                       |        |
| Разработал | Тиунов И.А.      |      |        |  | 09.18 | Соединение лотков в местах изгиба трассы в горизонтальной плоскости | Стадия | Лист                                                                                  | Листов |
| Проверил   | Чередиченко Г.А. |      |        |  | 09.18 |                                                                     |        | 1                                                                                     | 2      |
|            |                  |      |        |                                                                                       |       |                                                                     |        |                                                                                       |        |
|            |                  |      |        |                                                                                       |       |                                                                     |        |                                                                                       |        |
| Утвердил   | Дядичко А.В.     |      |        |  | 09.18 |                                                                     |        |  |        |

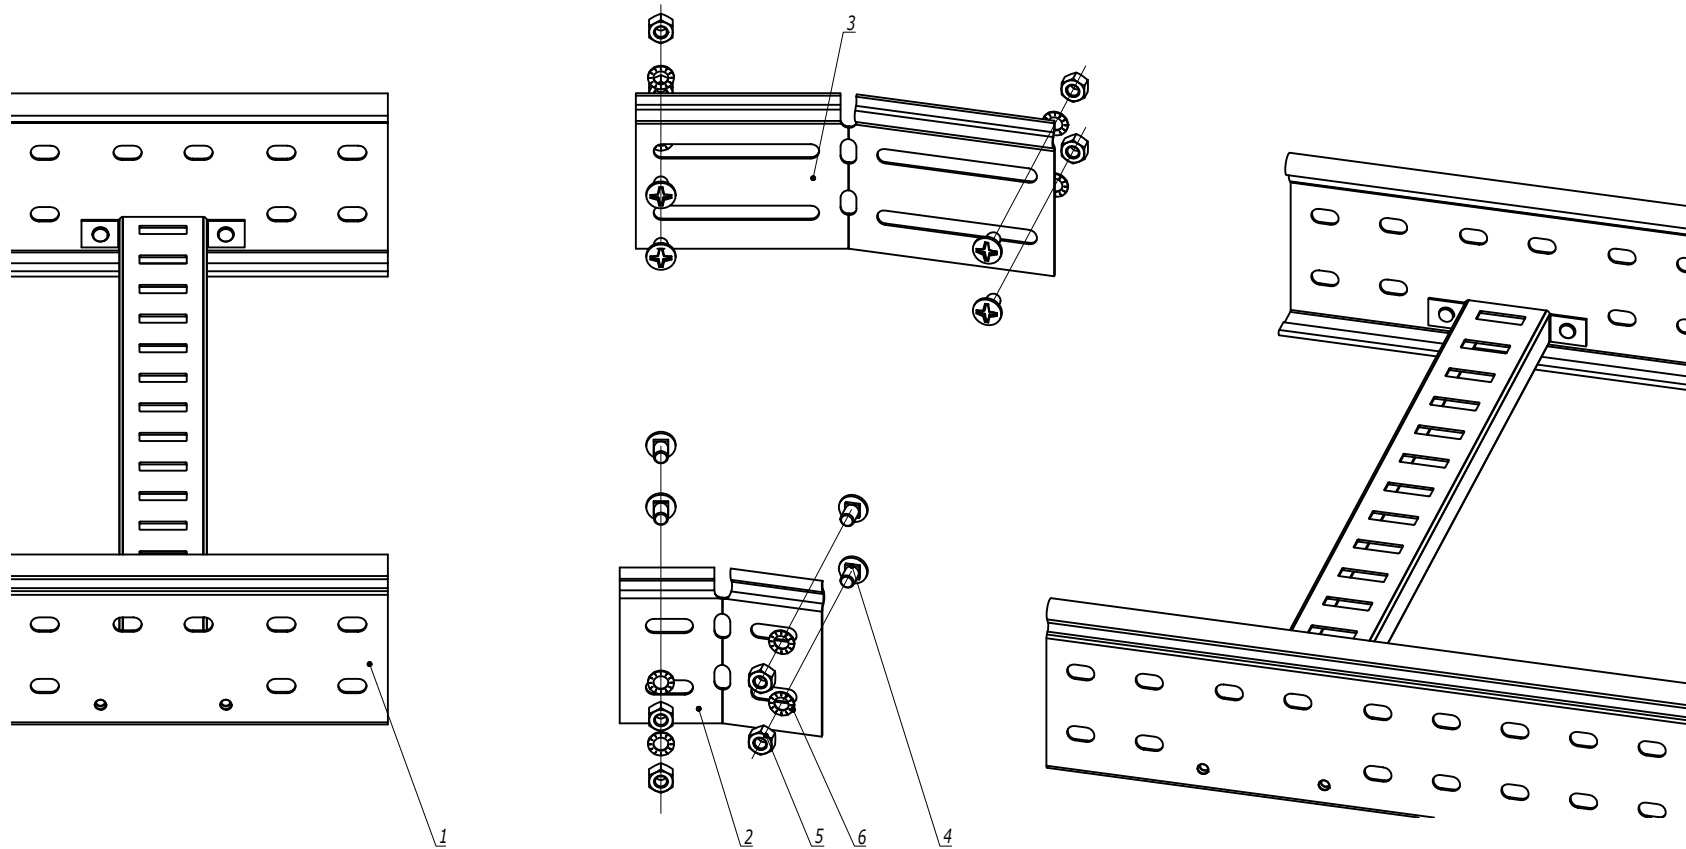

|              |                |              |      |                                                    |          |      |            |
|--------------|----------------|--------------|------|----------------------------------------------------|----------|------|------------|
| Инв. № подл. | Подпись и дата | Взам. инв. № |      |                                                    |          |      |            |
|              |                |              |      |                                                    |          |      |            |
|              |                |              | Поз. | Наименование                                       | Код      | Кол. | Примечание |
|              |                |              | 1    | Лоток лестничный, прямой элемент                   |          |      |            |
|              |                |              | 2    | Соединитель регулируемый горизонтальный внутренний |          | 1    |            |
|              |                |              | 3    | Соединитель регулируемый горизонтальный внешний    |          | 1    |            |
|              |                |              | 4    | Винт М6х10                                         | СМ010610 | п-8  |            |
|              |                |              | 5    | Гайка шестигранная М6 DIN 934                      | СМ110600 | п-8  |            |
|              |                |              | 6    | Шайба стопорная М6 DIN 6798А                       | СМ220600 | п-8  |            |

1.

п=1 для высоты борта 50 мм.

2.

п=2 для высоты борта 80, 100 мм.

| |
|---|
| |
|---|




1. Для лотка с высотой борта  $H=50$  мм применять перегородку SEP с высотой  $H2=30$  мм.
2. Для лотка с высотой борта  $H=80$  мм применять перегородку SEP с высотой  $H2=50$  мм.
3. Для лотка с высотой борта  $H=100$  мм применять перегородку SEP с высотой  $H2=80$  мм.

| Поз.                   | Наименование                       | Код      | Кол.   | Примечание |
|------------------------|------------------------------------|----------|--------|------------|
| 1                      | Лоток лестничный, прямой элемент   |          |        |            |
| 2                      | Перегородка SEP                    |          |        |            |
| 3                      | Винт с гладкой головкой М6 DIN 603 | CM010620 | 2      |            |
| 4                      | Гайка шестигранная М6 DIN 6923     | CM100600 | 2      |            |
| DKC-2018.L5.06         |                                    |          |        |            |
| Изм.                   | Кол.уч.                            | Лист     | № док. | Подпись    |
| Разработал             | Тиунов И.А.                        | 09.18    |        |            |
| Проверил               | Чередищенко Г.А.                   | 09.18    |        |            |
| Утвердил               | Дядичко А.В.                       | 09.18    |        |            |
| Монтаж разделителя SEP |                                    |          |        | Стадия     |
|                        |                                    |          |        | Лист       |
|                        |                                    |          |        | Листов     |
|                        |                                    |          |        | 1          |
| DKC                    |                                    |          |        |            |

|              |                |               |
|--------------|----------------|---------------|
| Изм. № подл. | Подпись и дата | Взаим. инв. № |
|              |                |               |


Симметричный переход

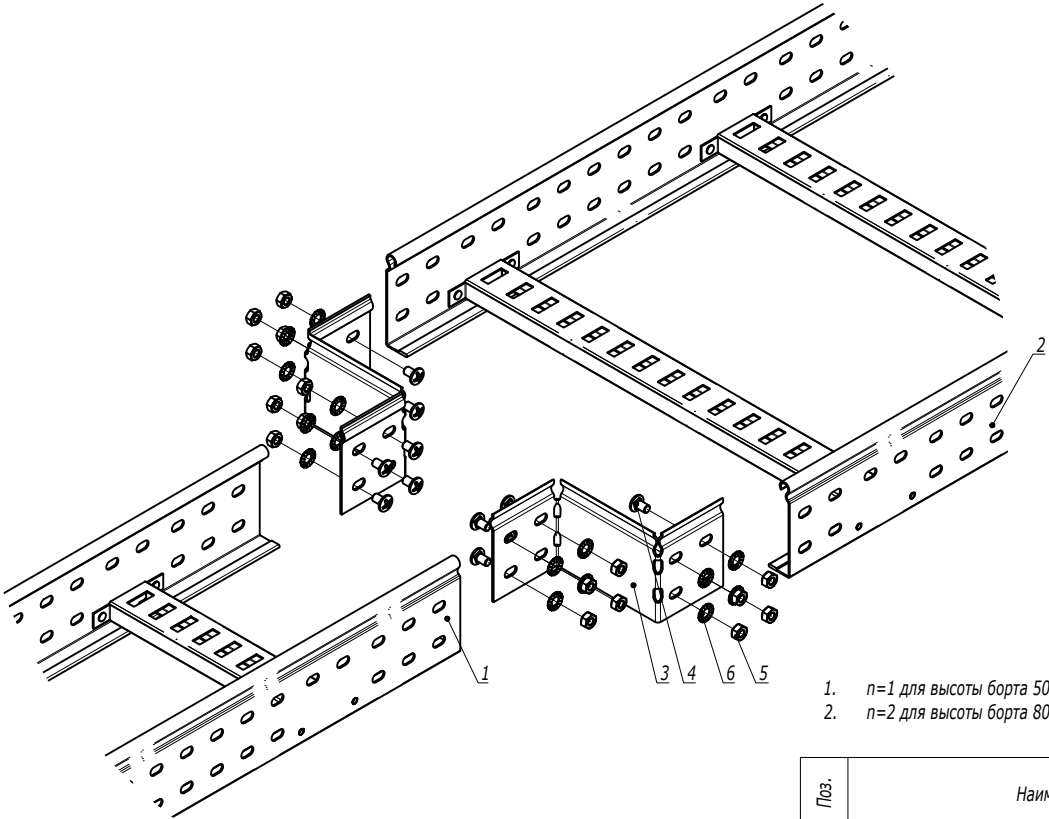

1.  $n=1$  для высоты борта 50 мм.
2.  $n=2$  для высоты борта 80, 100 мм.

| Поз.       | Наименование                     | Код            | Кол.   | Примечание |       |                                                       |                                                                                       |      |        |
|------------|----------------------------------|----------------|--------|------------|-------|-------------------------------------------------------|---------------------------------------------------------------------------------------|------|--------|
| 1          | Лоток лестничный, прямой элемент |                |        |            |       |                                                       |                                                                                       |      |        |
| 2          | Лоток лестничный, прямой элемент |                |        |            |       |                                                       |                                                                                       |      |        |
| 3          | Редукция упрощенная              |                | 2      |            |       |                                                       |                                                                                       |      |        |
| 4          | Винт М6х10                       | СМ010610       | n-8    |            |       |                                                       |                                                                                       |      |        |
| 5          | Гайка шестигранная М6 DIN 934    | СМ110600       | n-8    |            |       |                                                       |                                                                                       |      |        |
| 6          | Шайба стопорная М6 DIN 6798А     | СМ220600       | n-8    |            |       |                                                       |                                                                                       |      |        |
|            |                                  | DKC-2018.L5.07 |        |            |       |                                                       |                                                                                       |      |        |
|            |                                  |                |        |            |       |                                                       |                                                                                       |      |        |
| Изм.       | Кол.уч.                          | Лист           | № док. | Подпись    | Дата  | Монтаж перехода по ширине трассы<br>лестничных лотков | Стадия                                                                                | Лист | Листов |
| Разработал | Тиунов И.А.                      |                |        |            | 09.18 |                                                       |                                                                                       | 1    | 2      |
| Проверил   | Чередищенко Г.А.                 |                |        |            | 09.18 |                                                       |                                                                                       |      |        |
|            |                                  |                |        |            |       |                                                       |                                                                                       |      |        |
| Утвердил   | Дядичко А.В.                     |                |        |            | 09.18 |                                                       |                                                                                       |      |        |
|            |                                  |                |        |            |       |                                                       |  |      |        |

|               |                |               |
|---------------|----------------|---------------|
| Инов. № подл. | Подпись и дата | Взаим. инв. № |
|               |                |               |

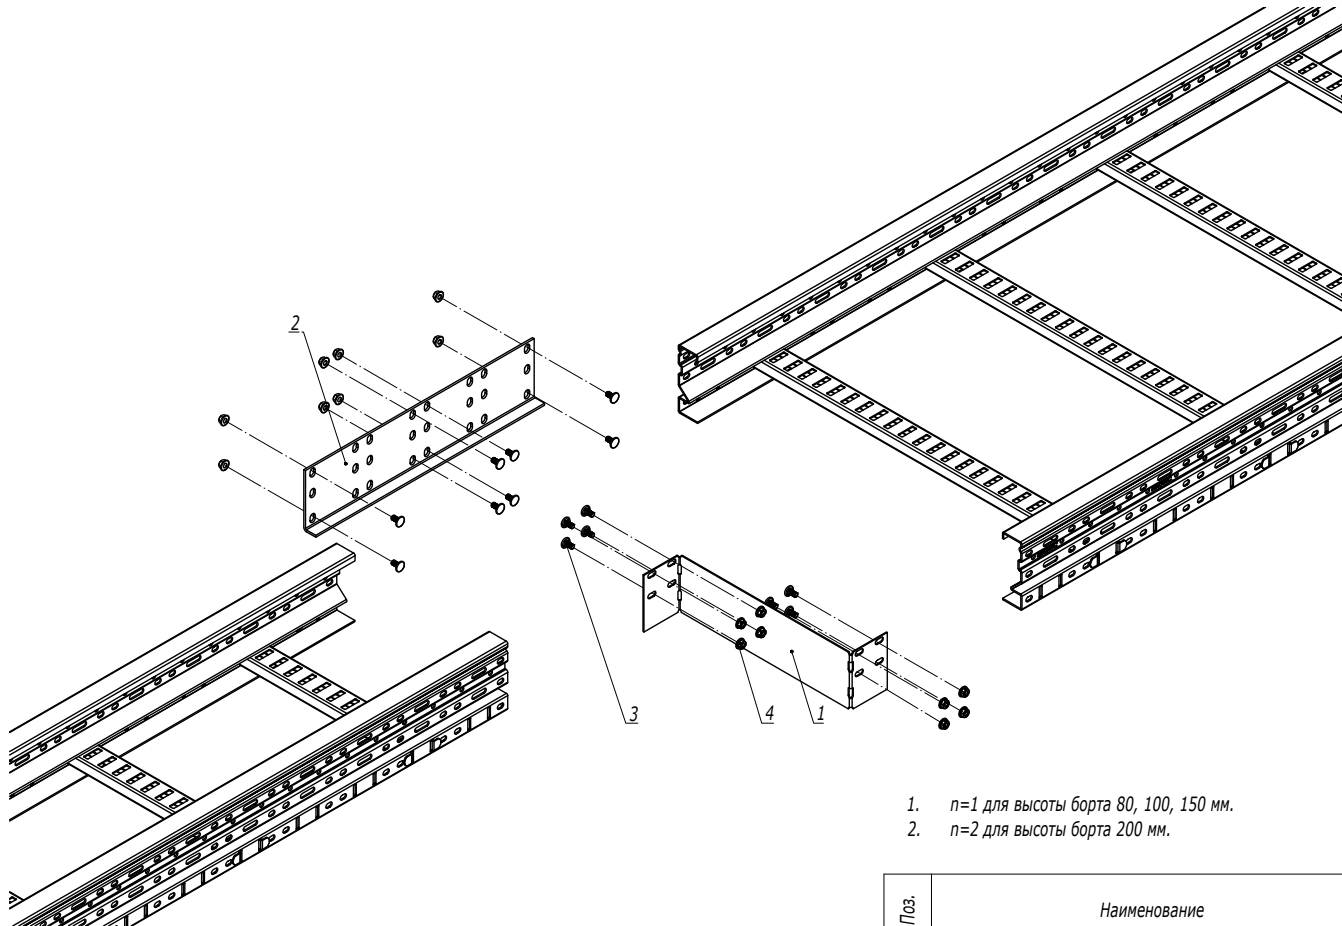

1.  $n=1$  для высоты борта 80, 100, 150 мм.
2.  $n=2$  для высоты борта 200 мм.

| Поз.              | Наименование                 | Код         | Кол.            | Примечание |
|-------------------|------------------------------|-------------|-----------------|------------|
| 1                 | Заглушка-редукция            |             | 1               |            |
| 2                 | Соединитель горизонтальный   |             | 1               |            |
| 3                 | Винт М6х20                   | СМ050620HDZ | $n \cdot 8 + 8$ |            |
| 4                 | Гайка с насечкой М6 DIN 6923 | СМ100600HDZ | $n \cdot 8 + 8$ |            |
| DKC-2018.U5.05    |                              |             |                 |            |
| Изм.              | Кол.уч.                      | Лист        | № док.          | Подпись    |
| Разработал        | Тиунов И.А.                  |             | 09.18           |            |
| Проверил          | Чередищенко Г.А.             |             | 09.18           |            |
| Утвердил          | Дядичко А.В.                 |             | 09.18           |            |
| Заглушка-редукция |                              |             |                 | Стадия     |
|                   |                              |             |                 | Лист       |
|                   |                              |             |                 | Листов     |
|                   |                              |             |                 | 1          |
| DKC               |                              |             |                 |            |

|              |                |               |
|--------------|----------------|---------------|
| Изм. № подл. | Подпись и дата | Взаим. инв. № |
|              |                |               |