

V-образное крепление к профнастилу

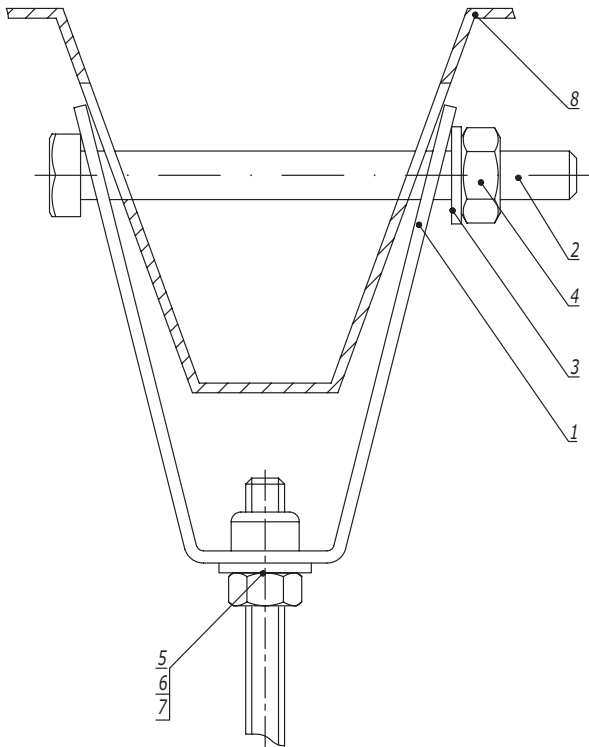


Таблица 1  
Выбор болта

| Поз. | Наименование     | Ширина профнастила |          |
|------|------------------|--------------------|----------|
|      |                  | 50 мм              | 100 мм   |
| 2    | Болт М10 DIN 933 | СМ081070           | СМ081012 |

1. Порядок крепления:
- а) Просверлить отверстия в профнастиле диаметром 12 мм;
  - б) Установить болт в отверстия крепления и профнастила;
  - в) Затянуть гайку до прилегания крепления к профнастилу.
2. Используется с профнастилом шириной 50-100 мм.

Таблица 2  
Выбор шпильки

| Поз. | Наименование               | Код                         |                              |
|------|----------------------------|-----------------------------|------------------------------|
|      |                            | Для крепления М8 (СМ330800) | Для крепления М10 (СМ331000) |
| 5    | Шайба кузовная DIN 9021    | СМ240800                    | СМ241000                     |
| 6    | Гайка шестигранная DIN 934 | СМ110800                    | СМ111000                     |
| 7    | Шпилька DIN 975/976        | СМ200801                    | СМ201001                     |

| Поз. | Наименование                       | Код      | Кол. | Примечание  |
|------|------------------------------------|----------|------|-------------|
| 1    | Крепление к профнастилу V-образное | СМ33**** | 1    |             |
| 2    | Болт М10 DIN 933                   | СМ0810** | 1    | См. табл. 1 |
| 3    | Шайба кузовная Ø10 DIN 9021        | СМ121000 | 1    |             |
| 4    | Гайка М10 DIN 934                  | СМ111000 | 1    |             |
| 5    | Шайба с узкими полями DIN 125      | СМ24**** | 1    | См. табл. 2 |
| 6    | Гайка DIN 934                      | СМ11**** | 1    |             |
| 7    | Шпилька DIN 975/976                | СМ20**** | 1    |             |
| 8    | Профнастил                         |          |      |             |

DKC-2018.M5.03

|            |                  |      |         |         |       |
|------------|------------------|------|---------|---------|-------|
| Изм.       | Кол.уч.          | Лист | №докум. | Подпись | Дата  |
| Разработал | Тиунов И.А.      |      |         |         | 09.18 |
| Проверил   | Чередищенко Г.А. |      |         |         | 09.18 |
| Утвердил   | Дядичко А.В.     |      |         |         | 09.18 |

Крепление к профнастилу

|        |      |        |
|--------|------|--------|
| Стадия | Лист | Листов |
|        | 1    | 2      |



|               |                |               |
|---------------|----------------|---------------|
| Инов. № подл. | Подпись и дата | Взаим. инв. № |
|               |                |               |