

Таблица подбора аксессуаров
для оцинкованных жестких металлических труб

Внешний диаметр Ø, мм	Код (Сталь, оцинкованная по методу Сендзимира)	Муфта соединительная "труба-труба"
16	6008-16L3	6110-16N
20	6008-20L3	6110-20N
25	6008-25L3	6110-25N
32	6008-32L3	6110-32N
40	6008-40L3	6110-40
50	6008-50L3	6110-50
63	6008-63L3	6110-63N



Таблица подбора аксессуаров
для нержавеющей жестких металлических труб

Диаметр стальной трубы, мм	Труба жесткая стальная AISI 304	Труба жесткая стальная AISI 316L	Муфта соединительная "труба-труба" AISI 303
16	6700-16L3	6700A-16L3	6110-16X
20	6700-20L3	6700A-20L3	6110-20X
25	6700-25L3	6700A-25L3	6110-25X
32	6700-32L3	6700A-32L3	6110-32X
40	6700-40L3	6700A-40L3	6110-40X
50	6700-50L3	6700A-50L3	6110-50X

Инструкция по монтажу аксессуаров на трубу.

- Подготовить аксессуары и трубу необходимого размера. Есть два способа разрезать трубу:
 - при помощи ножовки по металлу или сабельной пилы;
 - использовать труборез.
 (Обращаем ваше внимание, что применение УШМ влечет за собой нагрев и разрушение защитного покрытия трубы)
- Обработать трубу от заусенцев
- Надеть соединительную муфту на трубу простым защелкиванием
- Выполнить стыковку аксессуара с трубой или монтажной коробкой

						DKC-2024.CMS.01		
Изм.	Кол.уч.	Лист	№ док.	Подпись	Дата	Соединение "труба-труба"		
						Стадия	Лист	Листов
								1
						DKC		

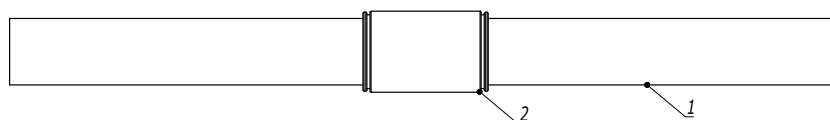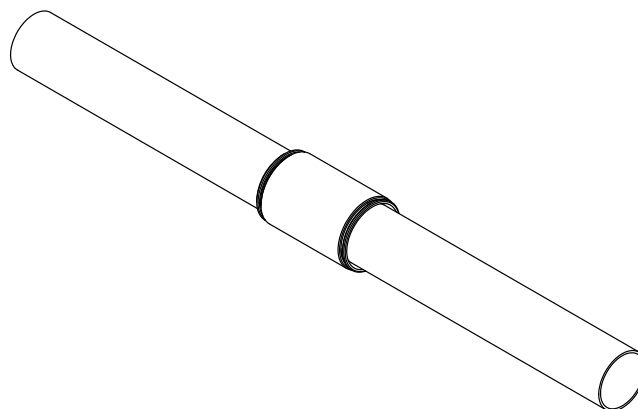

Инв. № подл.	Подпись и дата	Взаим. инв. №	Поз.	Наименование	Код	Кол.	Примечание
			1	Труба жесткая оцинкованная	6008-**L3	1	
			2	Муфта "труба-труба", IP66/IP67, никелированная латунь	6110-**N	1	

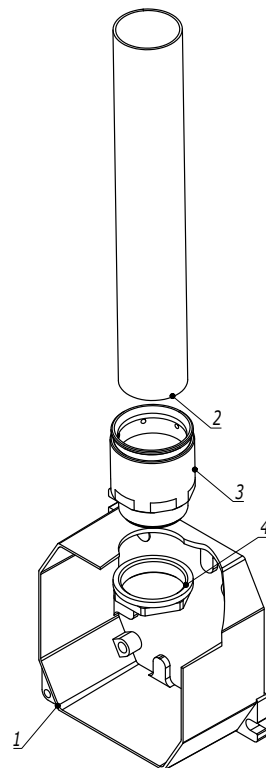
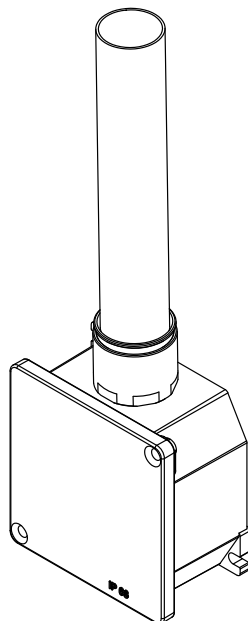
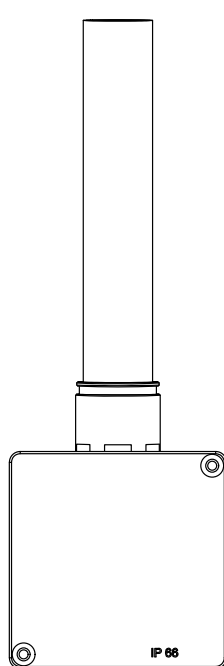


Таблица подбора аксессуаров
для оцинкованных жестких металлических труб

Диаметр стальной трубы, мм	Труба жесткая стальная "Сталь, оцинкованная по методу Сендимира"	Муфта "труба-коробка", с наружной резьбой	Муфта "труба-коробка" внутренней резьбой
16	6008-16L3	6111-A16N	6112-A16
20	6008-20L3	6111-A20N	6112-A20
25	6008-25L3	6111-A25N	6112-A25
32	6008-32L3	6111-A32N	6112-A32
40	6008-40L3	6111-A40	6112-A40
50	6008-50L3	6111-A50	6112-A50
63	6008-63L3	6111-A63N	6112-A63N

Таблица подбора аксессуаров
для нержавеющей жестких металлических труб

Диаметр стальной трубы, мм	Труба жесткая стальная AISI 304	Труба жесткая стальная AISI 316L	Муфта "труба-коробка", с наружной резьбой (AISI 303)	Муфта "труба-коробка" внутр. резьбой (AISI 303)
16	6700-16L3	6700A-16L3	6111-16X	6112-16X
20	6700-20L3	6700A-20L3	6111-20X	6112-20X
25	6700-25L3	6700A-25L3	6111-25X	6112-25X
32	6700-32L3	6700A-32L3	6111-32X	6112-32X
40	6700-40L3	6700A-40L3	6111-40X	6112-40X
50	6700-50L3	6700A-50L3	6111-50X	6112-50X


Инв. № подл.	Подпись и дата	Взаим. инв. №			
Поз.	Наименование	Код	Кол.	Примечание	
1	Коробка ответвительная алюминиевая окрашенная, IP66/IP67, RAL 9006	6530*	1		
2	Труба жесткая оцинкованная	6008-**L3	1		
3	Муфта "труба-коробка", IP66/IP67, никелированная латунь	6111-A**	1		
4	Гайка никелированная латунь	6006-**A	1		

1. Муфту "труба-коробка", можно дополнительно укомплектовать уплотнительной прокладкой IP67 код 6060-****

Изм.	Кол.уч.	Лист	№ док.	Подпись	Дата	DKC-2024.CMS.02		
Соединение "труба-коробка"						Стадия	Лист	Листов
								1
						DKC		

Таблица подбора переходников с металлорукава на жесткую металлическую трубу

Номинальный диаметр трубы, мм	Номинальный диаметр металлорукава, мм	Никелированная латунь	Нержавеющая сталь AISI 303
16	10	6117-10N	-
16	12	6117-12N	-
16	15	6117-16N	-
20	15	6117-20N	6117X20N
20	20	6117-2020	-
25	20	6117-25N	6117X25N
25	26	6117-2527	-
32	26	6117-32N	6117X32N
32	35	6117-3235	-
40	35	6117-4035	6117X4035
40	40	6117-40	-
50	40	6117-5040	6117X5040
50	50	6117-50	-
63	50	6117-63N	-

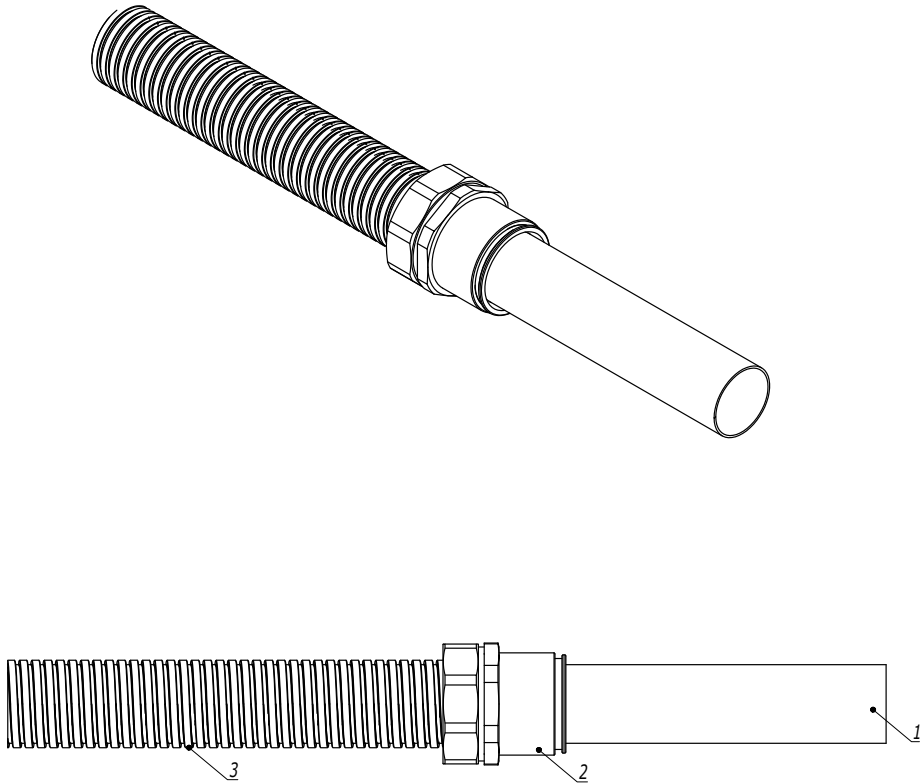

- Инструкция по монтажу аксессуаров на металлорукав.
1. Вначале наденьте на металлорукав зажимную гайку, затем зажимное уплотнительное кольцо красного цвета. Уплотнительное кольцо надевается стороной с утолщением под зажимную гайку
 2. Ввинтите в металлорукав втулку по часовой стрелке до упора
 3. Сдвиньте гайку и уплотнительное кольцо на край металлорукава
 4. Соедините зажимную гайку и корпус муфты. Надежно затяните с помощью ключей гайку и корпус для получения заявленной степени IP

Инв. № подл.	Подпись и дата	Взаим. инв. №					
			Поз.	Наименование	Код	Кол.	Примечание
			1	Труба жесткая оцинкованная	6008-**L3	1	
			2	Муфта "металлорукав-труба", IP66/IP67, никелированная латунь	6117-**N	1	
			3	Металлорукав		1	

Изм.	Кол.уч.	Лист	№ док.	Подпись	Дата	DKC-2024.CMS.03		
Соединение "металлорукав-труба"						Стадия	Лист	Листов
								1
						DKC		

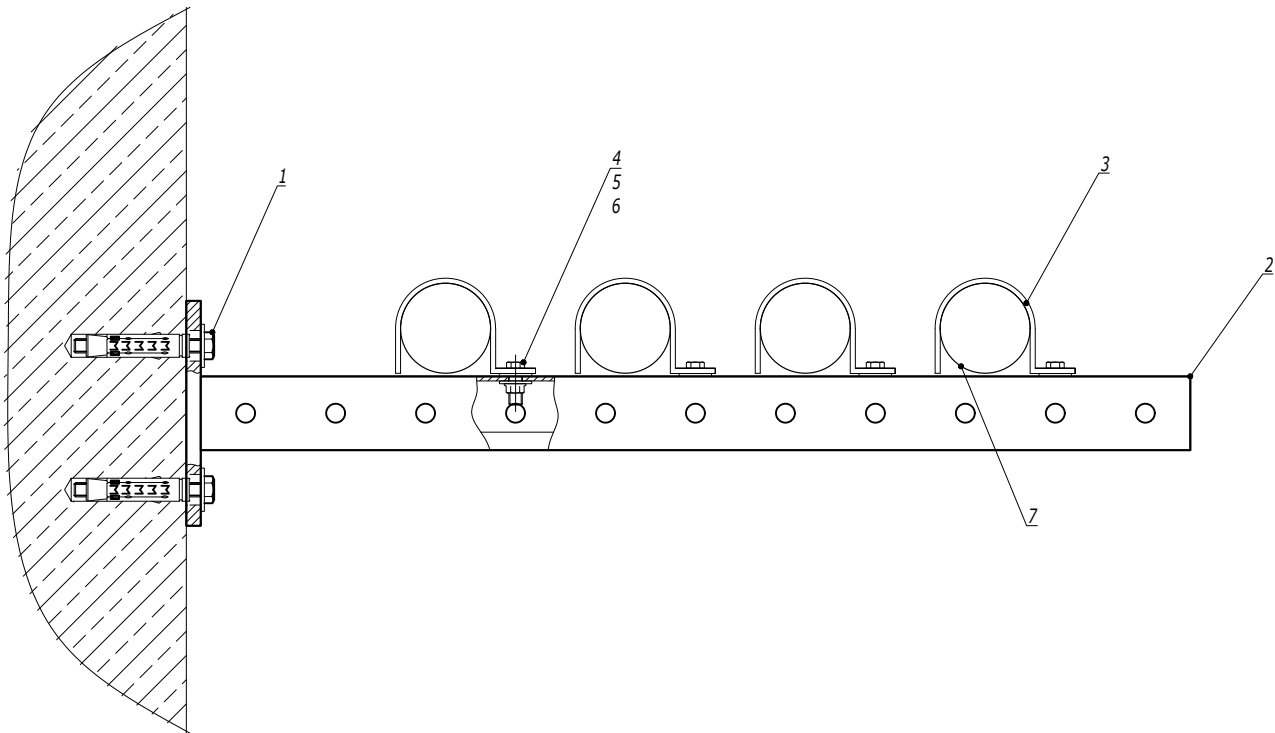


Таблица подбора односторонних держателей для жестких металлических труб


Внешний диаметр Ø, мм	Код (Сталь, оцинкованная по методу Сендзимира)	Держатель оцинкованный односторонний
16	6008-16L3	53332
20	6008-20L3	53333
25	6008-25L3	53334
32	6008-32L3	53346
40	6008-40L3	53347
50	6008-50L3	53348

Инв. № подл.	Подпись и дата	Взаим. инв. №					
			Поз.	Наименование	Код	Кол.	Примечание
			1	Анкер стандартный М10			DKC-2018.M5.01
			2	Консоль из С-образного профиля			
			3	Держатель оцинкованный односторонний	533**	n	
			4	Болт с шестигранной головкой М6х20	CM020620	n*1	
			5	Шайба М6 кузовная DIN9021	CM120600	n*2	
			6	Гайка с насечкой, препятствующей откручиванию М6	CM100600	n*1	
			7	Труба стальная жесткая	6008-**L3		

Изм.	Кол.уч.	Лист	№ док.	Подпись	Дата	DKC-2024.CMS.09		
Узел по организации прокладки стальных труб с помощью держателя одностороннего на консоли						Стадия	Лист	Листов
								1
						DKC		

Таблица подбора односторонних держателей для жестких металлических труб

Внешний диаметр Ø, мм	Код (Сталь, оцинкованная по методу Сендимира)	Держатель оцинкованный односторонний
16	6008-16L3	53341
20	6008-20L3	53342
25	6008-25L3	53344
32	6008-32L3	53345
40	6008-40L3	53346
50	6008-50L3	53347

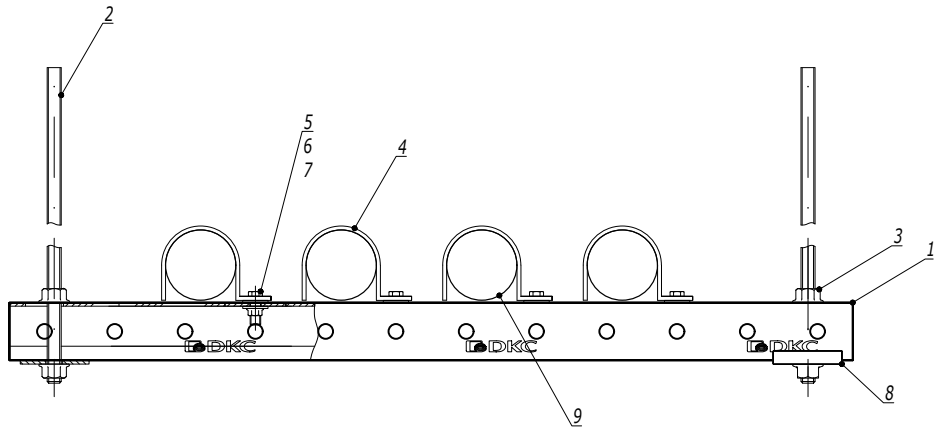

Инв. № подл.	Подпись и дата	Взаим. инв. №	Поз.	Наименование	Код	Кол.	Примечание
			1	Профиль С-образный	ВРМ41**		
			2	Шпилька резьбовая	СМ20****		
			3	Гайка с насечкой DIN 6923	СМ10****		
			4	Держатель оцинкованный односторонний	533**	п	
			5	Болт с шестигранной головкой М6х20	СМ020620	п*1	
			6	Шайба М6 кузовная DIN9021	СМ120600	п*2	
			7	Гайка с насечкой, препятствующей откручиванию М6	СМ100600	п*1	
			8	Опорная пластина для С-образного профиля	ВНМ4141		
			9	Труба стальная жесткая	6008-**L3		

1. Монтаж к опорной поверхности согласно DKC-2018.M5.01, DKC-2018.M5.03, DKC-2018.M5.04

DKC-2024.CMS.10					
Изм.	Кол.уч.	Лист	№докум.	Подпись	Дата
Узел по организации прокладки стальных труб с помощью держателя одностороннего на подвесе			Стадия	Лист	Листов
					1
DKC					


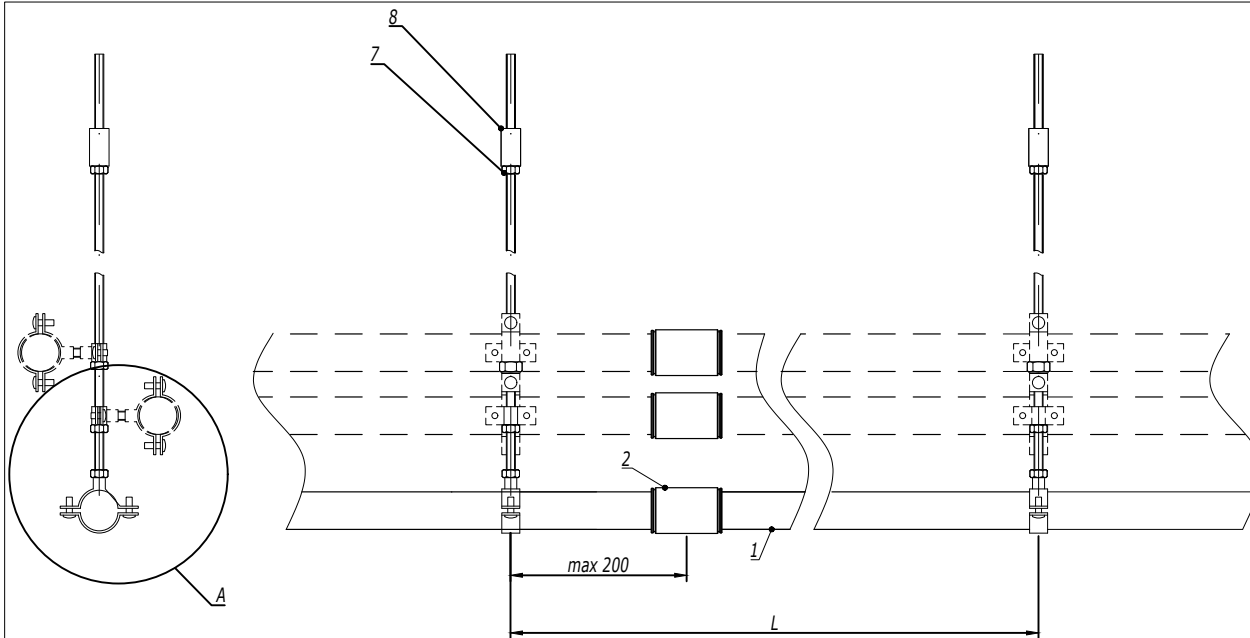


Таблица подбора хомута для оцинкованных жестких металлических труб

Внешний диаметр Ø, мм	Код (Сталь, оцинкованная по методу Сендзимира)	Хомут стальной с приварной гайкой
16	6008-16L3	6040-P12
20	6008-20L3	6040-P12
25	6008-25L3	6040-P34
32	6008-32L3	6040-P01
40	6008-40L3	6040-P114
50	6008-50L3	6040-P112
63	6008-63L3	6040-P02

Таблица подбора хомута для нержавеющей жестких металлических труб

Диаметр стальной трубы, мм	Труба жесткая стальная AISI 304	Труба жесткая стальная AISI 316L	Хомут для тяжелых нагрузок и нержавеющей стали	
			(AISI 304)	(AISI 316L)
16	6700-16L3	6700A-16L3	6040-038	-
20	6700-20L3	6700A-20L3	6040-012	6040-012X
25	6700-25L3	6700A-25L3	6040-034	6040-034X
32	6700-32L3	6700A-32L3	6040-001	6040-001X
40	6700-40L3	6700A-40L3	6040-114	6040-114X
50	6700-50L3	6700A-50L3	6040-112	6040-112X

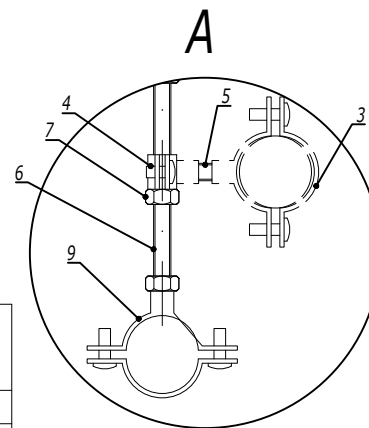

1. Монтаж к опорной поверхности согласно ДКК-2018.М5.01, ДКК-2018.М5.03, ДКК-2018.М5.04
2. Расстояние L необходимо уточнить в соответствующем ТРМ
3. Поз. 7-8 применяются для соединения шпилек
4. Количество элементов в спецификации указано на один подвес

Инв. № подл.	Подпись и дата	Взаим. инв. №	Поз.	Наименование	Код	Кол.	Примечание
			1	Труба стальная жесткая	6008-**L3		
			2	Муфта соединительная "труба-труба"	6110-**		
			3	Хомут стальной с внутренней резьбой	580**	n	
			4	Хомут стальной с внутренней резьбой Ø6мм	58006	n	
			5	Шпилька М6 DIN975/976	CM2006**		
			6	Шпилька DIN975/976	CM20****	1	
			7	Гайка шестигранная DIN934	CM11****	n+1	
			8	Гайка соединительная DIN6334	CM21****	1	
			9	Хомут стальной с приварной гайкой	6040-P**	1	

						DKC-2024.CMS.11			
Изм.	Кол.уч.	Лист	№доку.	Подпись	Дата	Узел по организации прокладки стальных труб с помощью хомута с приварной гайкой	Стадия	Лист	Листов
									1
									

Таблица подбора держателя с крышкой
для оцинкованных жестких металлических труб

Внешний диаметр Ø, мм	Код (Сталь, оцинкованная по методу Сендзимира)	Держатель с крышкой, оцинкованная сталь
16	6008-16L3	6044-A16
20	6008-20L3	6044-A20
25	6008-25L3	6044-A25
32	6008-32L3	6044-A32
40	6008-40L3	6044-A40
50	6008-50L3	6044-A50


Таблица подбора держателя с крышкой для
нержавеющих жестких жестких металлических труб

Диаметр стальной трубы, мм	Труба жесткая стальная AISI 304	Держатель с крышкой оцинкованная сталь AISI 304
16	6700-16L3	-
20	6700-20L3	6044-XA20
25	6700-25L3	6044-XA25
32	6700-32L3	6044-XA32
40	6700-40L3	-
50	6700-50L3	-


Поз.	Наименование	Код	Кол.	Примечание
1	Анкер стандартный М10			DKC-2018.М5.01
2	Профиль Z-образный			
3	Труба стальная жесткая	6008-**L3		
4	Держатель с крышкой	6044-A**	n	
5	Болт с шестигранной головкой М6х20	CM020620	n*1	
6	Шайба М6 кузовная DIN9021	CM120600	n*2	
7	Гайка с насечкой, препятствующей откручиванию М6	CM100600	n*1	

DKC-2024.CMS.12

						DKC-2024.CMS.12					
Изм.	Кол.уч.	Лист	№ док.	Подпись	Дата						
						Узел по организации прокладки стальных труб с помощью держателя с крышкой					
						Стадия			Лист	Листов	
										1	
											

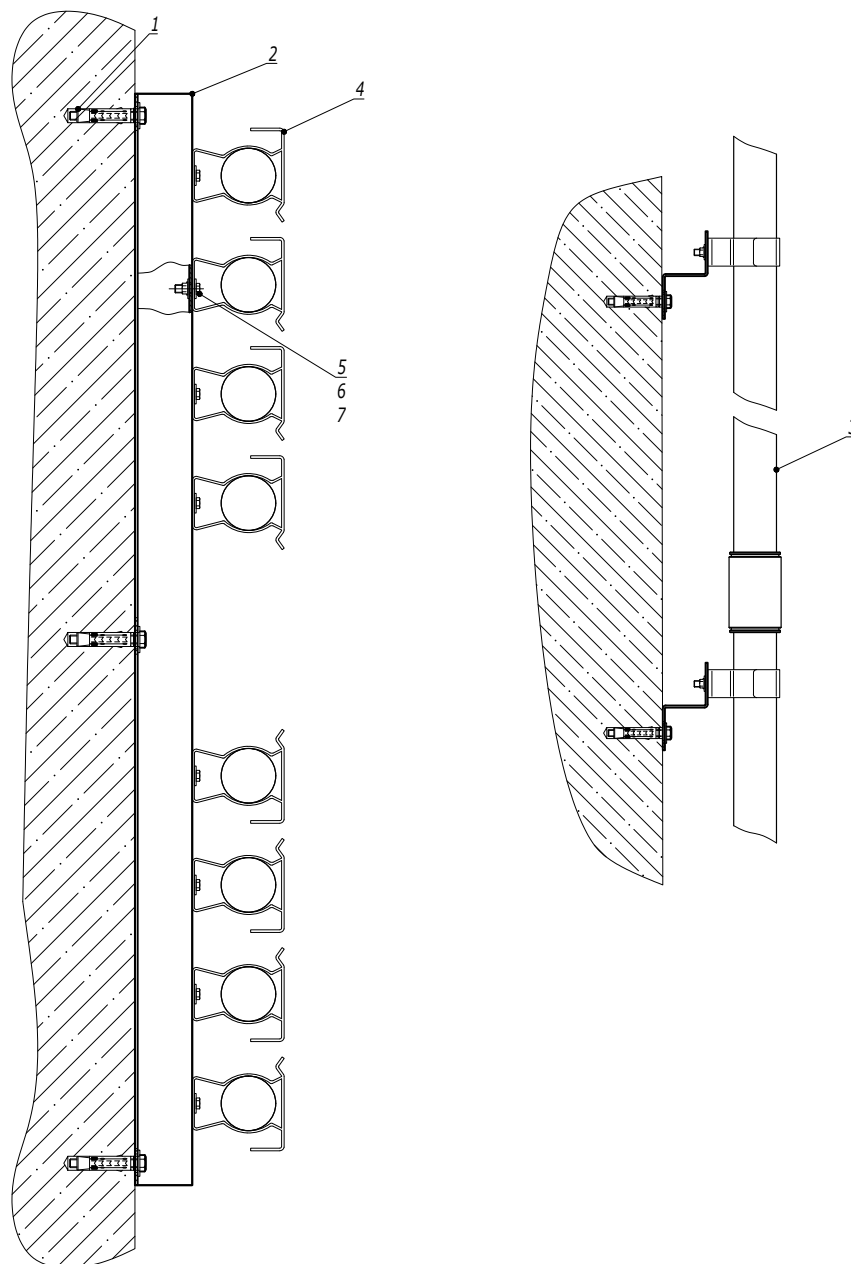


Инв. № подл.	Подпись и дата	Взаим. инв. №
--------------	----------------	---------------

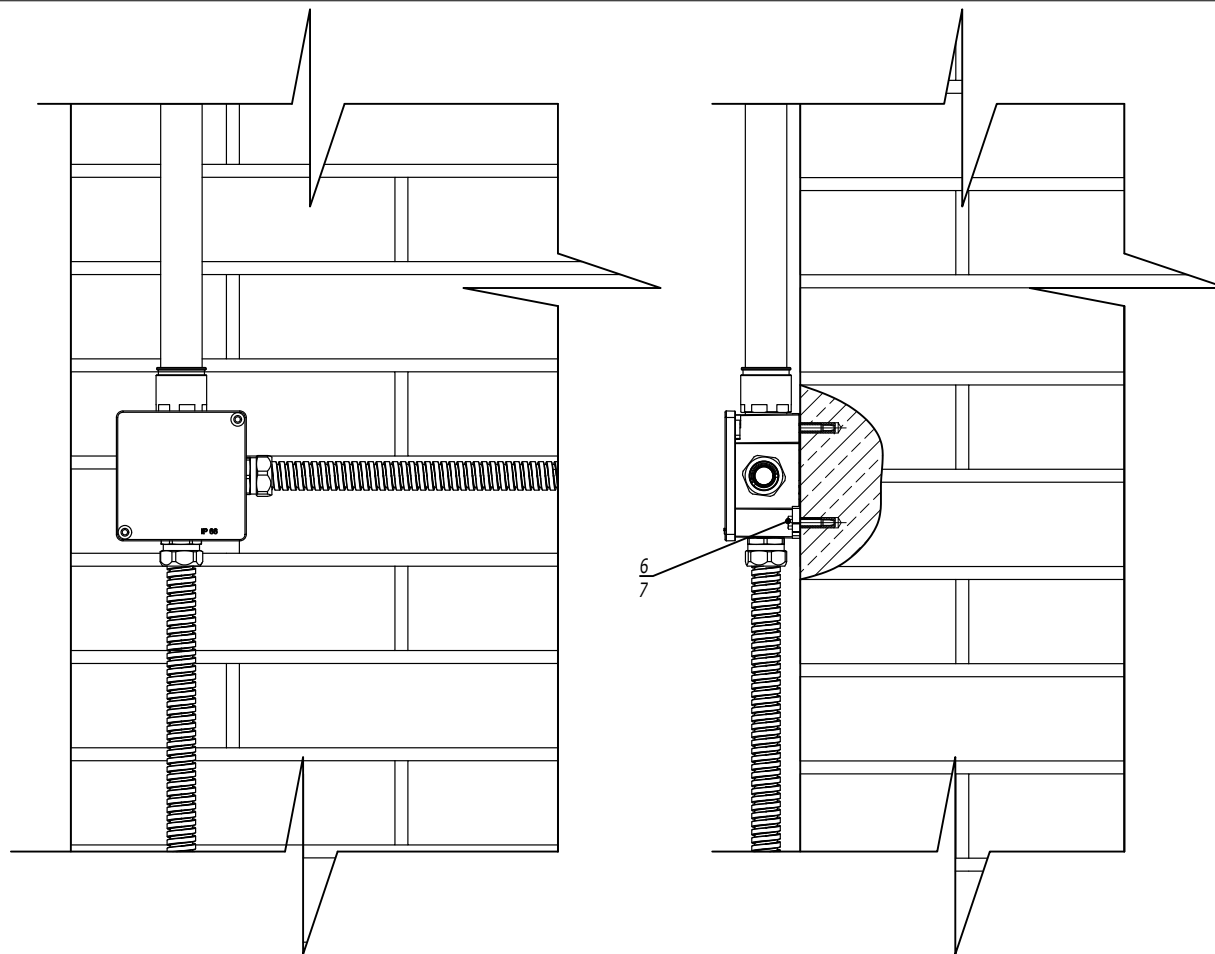

Взаим. инв. №					
	Поз.	Наименование	Код	Кол.	Примечание
Подпись и дата	1	Металлорукав		2	
	2	Муфта "металлорукав-коробка"	6014-****	2	
	3	Труба жесткая оцинкованная	6008-**L3	1	
	4	Муфта "труба-коробка"	6111-A**	1	
Инв. № подл.	5	Коробка ответвительная алюминиевая окрашенная, IP66/IP67, RAL 9006	6530*	n	
	6	Болт с шестигранной головкой М6х25	CM080625	n*2	
	7	Забивной анкер М6	CM400625	n*2	DKC-2018.M5

1. Муфты дополнительно укомплектовать гайкой 6006-**А и при необходимости уплотнительной прокладкой IP67 код 6060-****
2. n=1 для коробки 65300
3. n=2 для коробки 65301...65306

						DKC-2024.CMS.14			
Изм.	Кол.уч.	Лист	№ док.	Подпись	Дата	Узел по организации соединения распределительной коробки на кирпичном основании	Стадия	Лист	Листов
									1
									

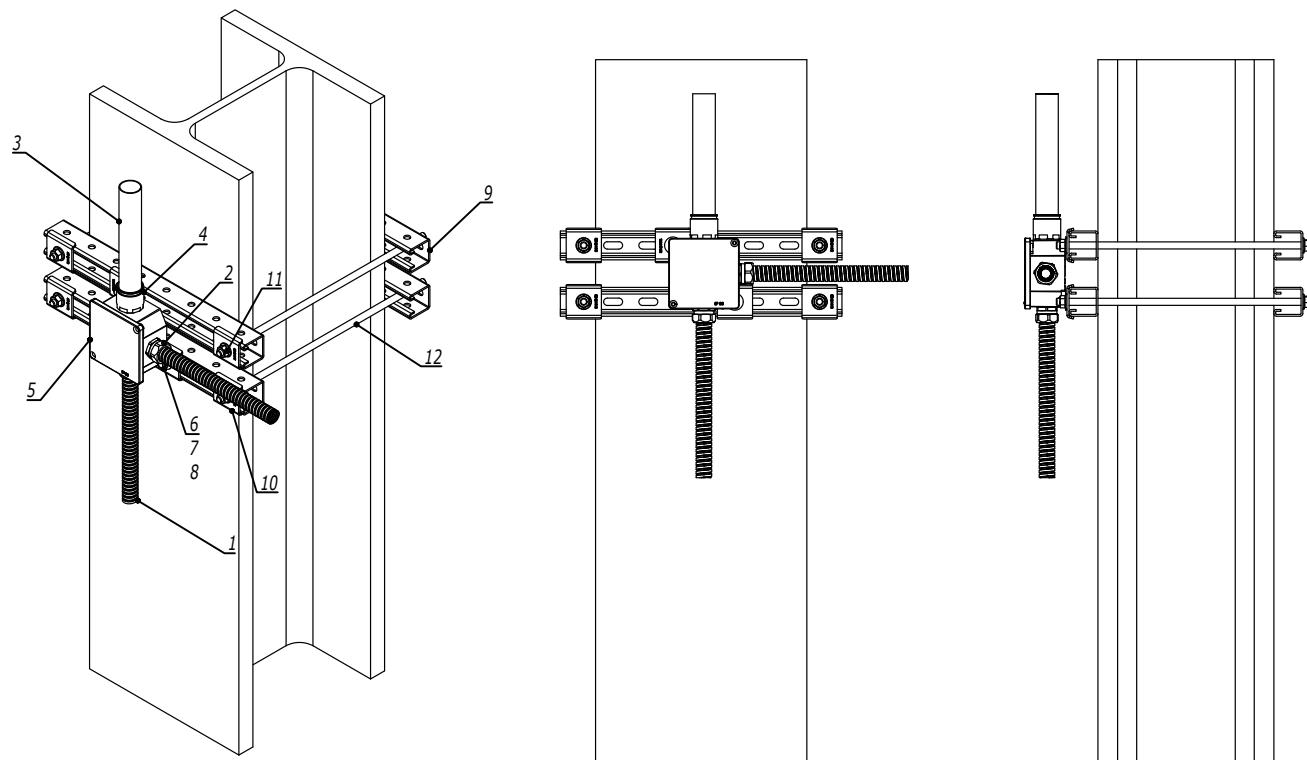

Поз.	Наименование	Код	Кол.	Примечание
1	Металлорукав		2	
2	Муфта "металлорукав-коробка"	6014-****	2	
3	Труба жесткая оцинкованная	6008-**L3	1	
4	Муфта "труба-коробка"	6111-A**	1	
5	Коробка ответвительная алюминиевая окрашенная, IP66/IP67, RAL 9006	6530*	n	
6	Болт с шестигранной головкой М6х25	СМ080625	n*2	
7	Шайба М6 кузовная DIN9021	СМ120600	n*2	
8	Гайка для подвешивания профиля М6х40	СМ140600	n*2	
9	Профиль ВРМ-41	ВРМ41**	4	
10	Опорная пластина для С-образных профилей ВНМ-41	ВНМ4141	6	
11	Гайка с насечкой М10 DIN 6923	СМ101000	8	
12	Шпилька резьбовая М10 DIN 975 /976	СМ201001	4	

- Муфты дополнительно укомплектовать гайкой 6006-**А и при необходимости уплотнительной прокладкой IP67 код 6060-****
- n=1 для коробки 65300
- n=2 для коробки 65301...65306

Изм.	Кол.уч.	Лист	№докум.	Подпись	Дата	DKC-2024.CMS.15			
						Узел по организации соединения распределительной коробки на металлической балке	Стадия	Лист	Листов
									1
							DKC		