

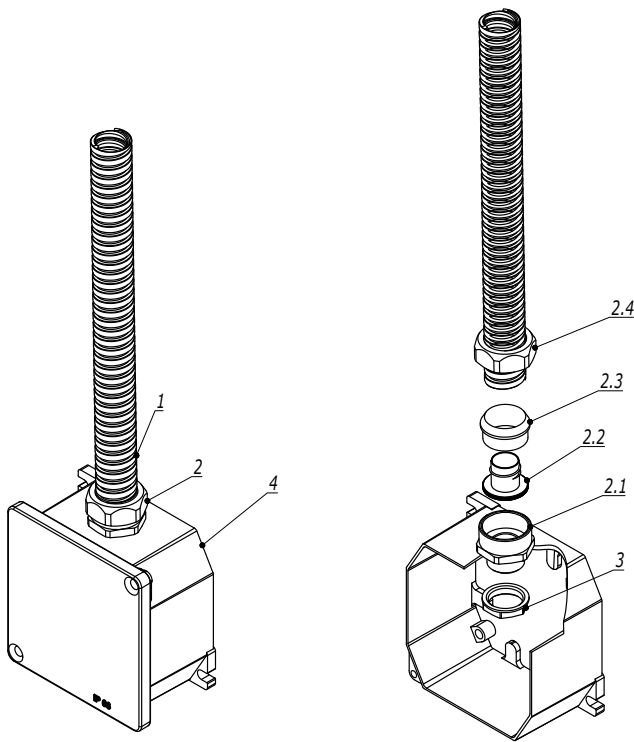


Таблица подбора аксессуаров для металлорукава


Номинальный диаметр металлорукава, мм	Муфта "металлорукав-коробка" с наружной резьбой	Муфта "металлорукав-коробка" поворотная с наружной резьбой	Муфта "металлорукав-коробка" с внутренней резьбой
10	6014-1016	6014-1016G	6015-10A
12	6014-16A	6014-1216G	6015-12A
15	6014-1616	-	6015-16A
15	6014-20A	6014-20G	6015-20
20	6014-2020	-	6015-2020
20	6014-25A	6014-25G	6015-25
26	6014-2527	-	6015-2527
26	6014-32A	-	6015-32A
35	-	-	6015-3235
35	6014-4035	6014-4035G	6015-4035
40	6014-40A	-	6015-40
40	6014-5040	6014-5040G	6015-5040
50	6014-50A	-	6015-50
50	6014-6350	6014-6350G	6015-6350

Взаим. инв. №	Поз.	Наименование	Код	Кол.	Примечание
Подпись и дата	1	Металлорукав		1	
	2	Муфта "металлорукав-коробка" поворотная с наружной резьбой	6014-***G	1	
	2.1	Корпус муфты		1	
	2.2	Втулка		1	
	2.3	Зажимное кольцо из полиамида		1	
Инв. № подл.	2.4	Зажимная гайка		1	
	3	Гайка никелированная латунь	6006-**A	1	
	4	Коробка ответвительная алюминиевая окрашенная, IP66/IP67, RAL 9006	6530*	1	

Инструкция по монтажу аксессуаров на металлорукав.

1. Вначале наденьте на металлорукав зажимную гайку, затем зажимное уплотнительное кольцо красного цвета. Уплотнительное кольцо надевается стороной с утолщением под зажимную гайку
2. Ввинтите в металлорукав втулку по часовой стрелке до упора
3. Сдвиньте гайку и уплотнительное кольцо на край металлорукава
4. Соедините зажимную гайку и корпус муфты. Надежно затяните с помощью ключей гайку и корпус для получения заявленной степени IP


						DKC-2024.CMS.06		
Изм.	Кол.уч.	Лист	№ док.	Подпись	Дата	Соединение "металлорукав-коробка"	Стадия	Лист
								Листов
								1

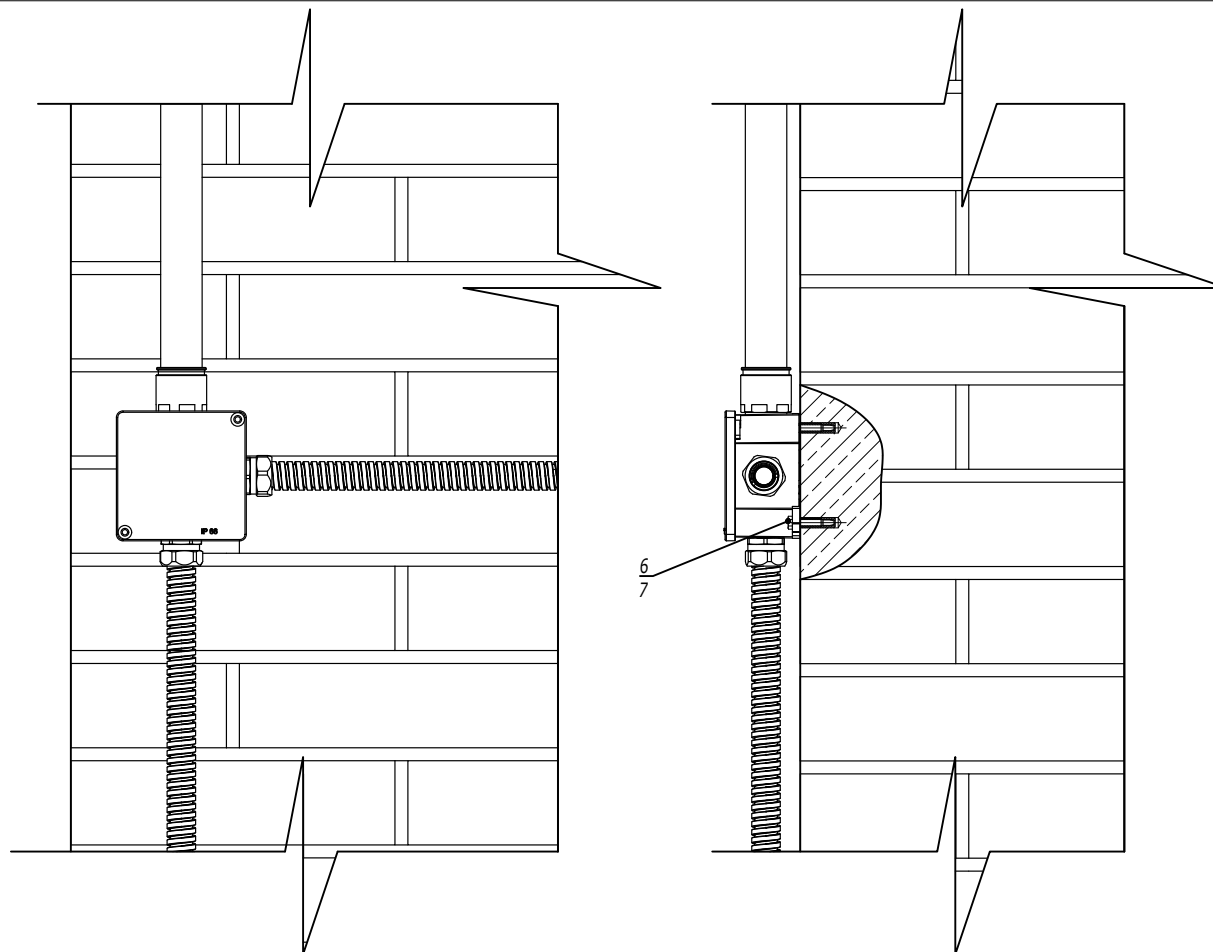

Взаим. инв. №					
	Поз.	Наименование	Код	Кол.	Примечание
Подпись и дата	1	Металлорукав		2	
	2	Муфта "металлорукав-коробка"	6014-****	2	
	3	Труба жесткая оцинкованная	6008-**L3	1	
	4	Муфта "труба-коробка"	6111-A**	1	
Инв. № подл.	5	Коробка ответвительная алюминиевая окрашенная, IP66/IP67, RAL 9006	6530*	n	
	6	Болт с шестигранной головкой М6х25	CM080625	n*2	
	7	Забивной анкер М6	CM400625	n*2	DKC-2018.M5

1. Муфты дополнительно укомплектовать гайкой 6006-**А и при необходимости уплотнительной прокладкой IP67 код 6060-****
2. n=1 для коробки 65300
3. n=2 для коробки 65301...65306

						DKC-2024.CMS.14			
Изм.	Кол.уч.	Лист	№ док.	Подпись	Дата	Узел по организации соединения распределительной коробки на кирпичном основании	Стадия	Лист	Листов
									1
									

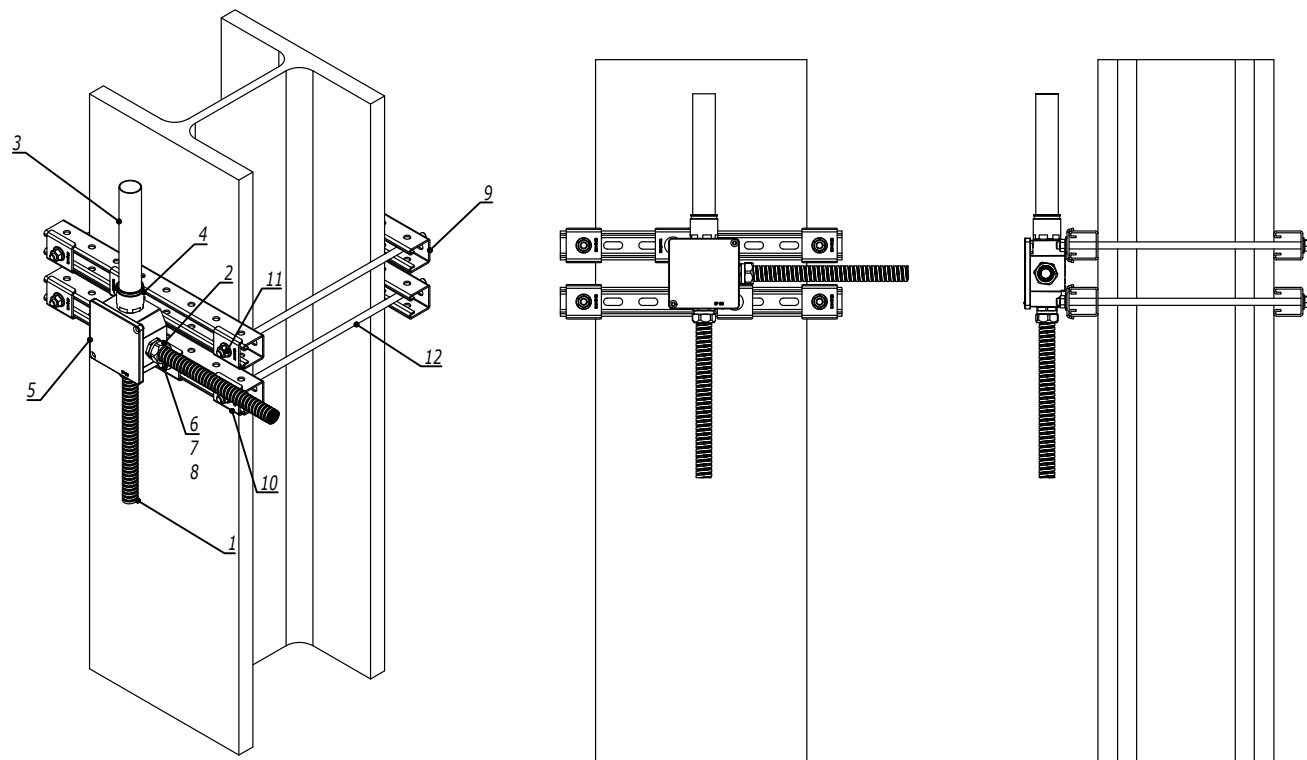

Поз.	Наименование	Код	Кол.	Примечание
1	Металлорукав		2	
2	Муфта "металлорукав-коробка"	6014-****	2	
3	Труба жесткая оцинкованная	6008-**L3	1	
4	Муфта "труба-коробка"	6111-A**	1	
5	Коробка ответвительная алюминиевая окрашенная, IP66/IP67, RAL 9006	6530*	n	
6	Болт с шестигранной головкой М6х25	СМ080625	n*2	
7	Шайба М6 кузовная DIN9021	СМ120600	n*2	
8	Гайка для подвешивания профиля М6х40	СМ140600	n*2	
9	Профиль ВРМ-41	ВРМ41**	4	
10	Опорная пластина для С-образных профилей ВНМ-41	ВНМ4141	6	
11	Гайка с насечкой М10 DIN 6923	СМ101000	8	
12	Шпилька резьбовая М10 DIN 975 /976	СМ201001	4	

- Муфты дополнительно укомплектовать гайкой 6006-**А и при необходимости уплотнительной прокладкой IP67 код 6060-****
- n=1 для коробки 65300
- n=2 для коробки 65301...65306

						DKC-2024.CMS.15			
Изм.	Кол.уч.	Лист	№докум.	Подпись	Дата				
						Узел по организации соединения распределительной коробки на металлической балке	Стадия	Лист	Листов
									1
							DKC		