



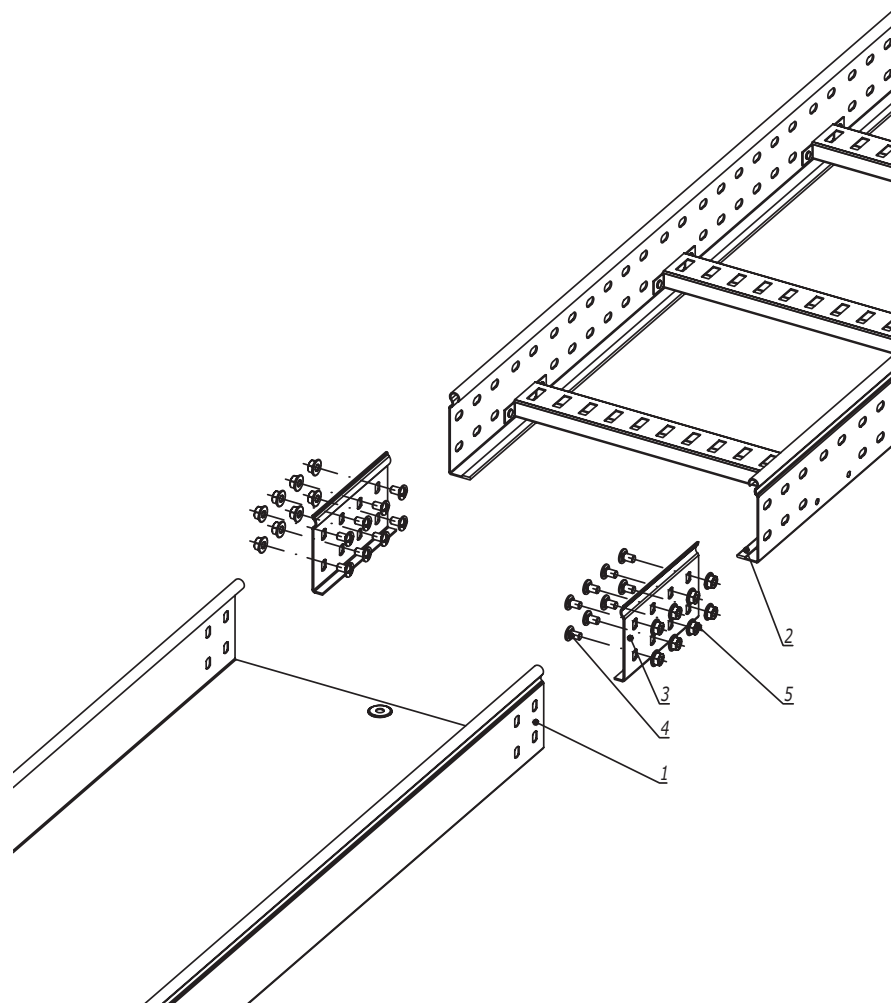

1.  $n=1$  для высоты борта (Н) 50 мм.
2.  $n=2$  для высоты борта (Н) 80, 100 мм.

| Поз.                                    | Наименование                       | Код      | Кол.   | Примечание |
|-----------------------------------------|------------------------------------|----------|--------|------------|
| <u>Комплектация для аксессуара</u>      |                                    |          |        |            |
| 1                                       | Лоток листовой                     |          | 2      |            |
| 2                                       | Лоток лестничный                   |          |        |            |
| 3                                       | Усиленное соединение GTO-L         |          | 2      |            |
| 4                                       | Винт с крестообразным шлицем M6x10 | CM010610 | nx8    |            |
| 5                                       | Гайка с насечкой M6 DIN 6923       | CM100600 | nx8    |            |
| <b>DKC-2018.S5.39</b>                   |                                    |          |        |            |
| Изм.                                    | Кол.уч.                            | Лист     | № док. | Подпись    |
| Разработал                              | Тиунов И.А.                        |          |        | 09.18      |
| Проверил                                | Чередищенко Г.А.                   |          |        | 09.18      |
| Утвердил                                | Дядичко А.В.                       |          |        | 09.18      |
| Соединение листового лотка с лестничным |                                    |          |        | Стадия     |
|                                         |                                    |          |        | Лист       |
|                                         |                                    |          |        | Листов     |
|                                         |                                    |          |        | 1          |
|                                         |                                    |          |        |            |

Формат А3

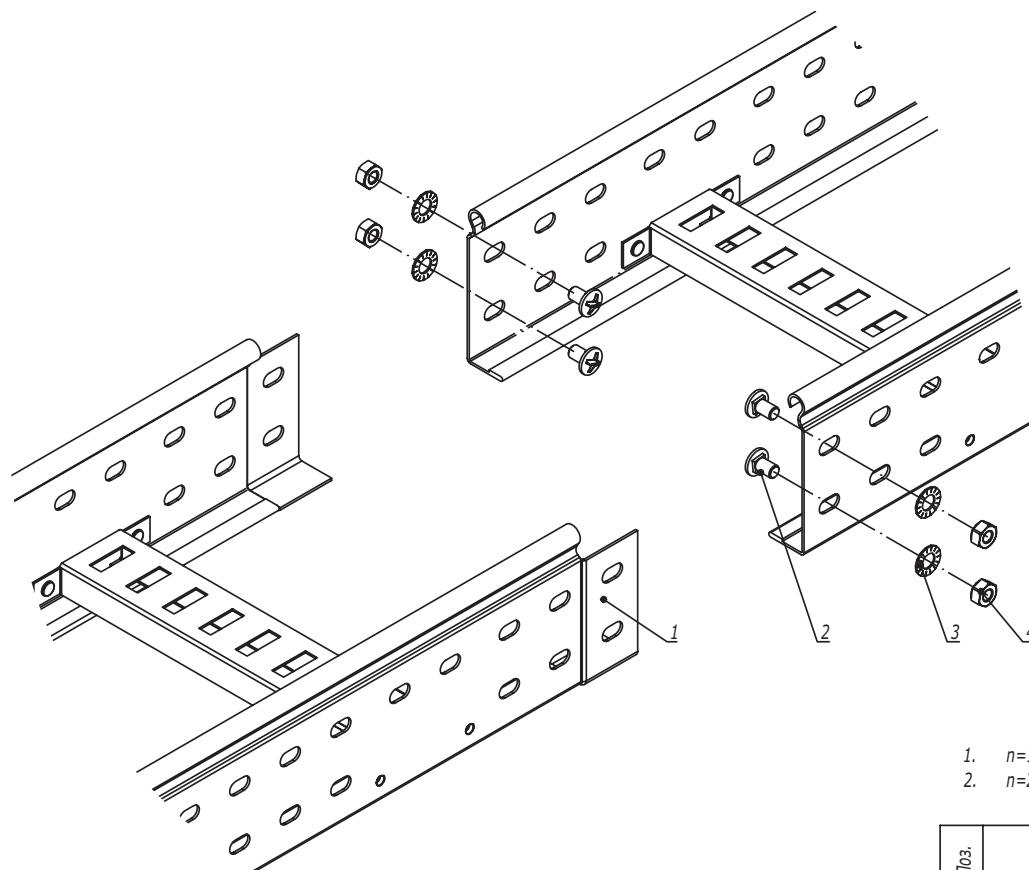

1.  $n=1$  для высоты борта 50 мм.  
 2.  $n=2$  для высоты борта 80, 100 мм.

| Поз.                   | Наименование                     | Код      | Кол.   | Примечание |        |
|------------------------|----------------------------------|----------|--------|------------|--------|
| 1                      | Лоток лестничный, прямой элемент |          |        |            |        |
| 2                      | Винт М6х10                       | СМ010610 | n-2    |            |        |
| 3                      | Гайка шестигранная М6 DIN 934    | СМ110600 | n-2    |            |        |
| 4                      | Шайба стопорная М6 DIN 6798А     | СМ220600 | n-2    |            |        |
| DKC-2018.L5.01         |                                  |          |        |            |        |
| Изм.                   | Кол.уч.                          | Лист     | № док. | Подпись    | Дата   |
| Разработал             | Тиунов И.А.                      |          |        |            | 09.18  |
| Проверил               | Чередищенко Г.А.                 |          |        |            | 09.18  |
| Соединение "папа-мама" |                                  |          |        |            |        |
| Утвердил               | Дядичко А.В.                     |          |        |            | 09.18  |
|                        |                                  |          | Стадия | Лист       | Листов |
|                        |                                  |          |        |            | 1      |
|                        |                                  |          | DKC    |            |        |

Инв. № подл.      Подпись и дата      Взаим. инв. №



1.  $n=1$  для высоты борта 50 мм.  
2.  $n=2$  для высоты борта 80, 100 мм.

| Поз.       | Наименование                     | Код      | Кол.   | Примечание |       |
|------------|----------------------------------|----------|--------|------------|-------|
| 1          | Лоток лестничный, прямой элемент |          |        |            |       |
| 2          | Усиленные соединители GTO L      |          | 2      |            |       |
| 3          | Винт М6х10                       | СМ010610 | n·8    |            |       |
| 4          | Гайка шестигранная М6 DIN 934    | СМ110600 | n·8    |            |       |
| 5          | Шайба стопорная М6 DIN 6798А     | СМ220600 | n·8    |            |       |
|            |                                  |          |        |            |       |
|            |                                  |          |        |            |       |
| Изм.       | Кол.уч.                          | Лист     | № док. | Подпись    | Дата  |
| Разработал | Тиунов И.А.                      |          |        |            | 09.18 |
| Проверил   | Чередищенко Г.А.                 |          |        |            | 09.18 |
|            |                                  |          |        |            |       |
|            |                                  |          |        |            |       |
| Утвердил   | Дядичко А.В.                     |          |        |            | 09.18 |

|                                                 |      |        |
|-------------------------------------------------|------|--------|
| DKC-2018.L5.02                                  |      |        |
| Соединение лотков в местах однотипных окончаний |      |        |
| Стадия                                          | Лист | Листов |
|                                                 |      | 1      |
| DKC                                             |      |        |


|              |                |               |
|--------------|----------------|---------------|
| Инв. № подл. | Подпись и дата | Взаим. инв. № |
|              |                |               |



1.  $n=1$  для высоты борта 50 мм.  
2.  $n=2$  для высоты борта 80, 100 мм.

| Поз.       | Наименование                     | Код      | Кол.   | Примечание                                                                            |       |                                                                                            |        |      |        |
|------------|----------------------------------|----------|--------|---------------------------------------------------------------------------------------|-------|--------------------------------------------------------------------------------------------|--------|------|--------|
| 1          | Лоток лестничный, прямой элемент |          |        |                                                                                       |       |                                                                                            |        |      |        |
| 2          | Соединитель внешний GTO LI       |          | 2      |                                                                                       |       |                                                                                            |        |      |        |
| 3          | Винт М6х10                       | CM010610 | n-8    |                                                                                       |       |                                                                                            |        |      |        |
| 4          | Гайка шестигранная М6 DIN 934    | CM110600 | n-8    |                                                                                       |       |                                                                                            |        |      |        |
| 5          | Шайба стопорная М6 DIN 6798A     | CM220600 | n-8    |                                                                                       |       |                                                                                            |        |      |        |
|            |                                  |          |        |                                                                                       |       |                                                                                            |        |      |        |
|            |                                  |          |        |                                                                                       |       |                                                                                            |        |      |        |
| Изм.       | Кол.уч.                          | Лист     | № док. | Подпись                                                                               | Дата  | DKC-2018.L5.03                                                                             |        |      |        |
| Разработал | Тиунов И.А.                      |          |        |  | 09.18 | Соединение лотков в местах однотипных<br>окончаний на высоконагруженных участках<br>трассы | Стадия | Лист | Листов |
| Проверил   | Череди́нченко Г.А.               |          |        |  | 09.18 |                                                                                            |        |      | 1      |
|            |                                  |          |        |                                                                                       |       |                                                                                            |        |      |        |
| Утвердил   | Дядичко А.В.                     |          |        |  | 09.18 |                                                                                            |        |      |        |
|            |                                  |          |        |                                                                                       |       |       |        |      |        |


|              |                |               |
|--------------|----------------|---------------|
| Инв. № подл. | Подпись и дата | Взаим. инв. № |
|              |                |               |

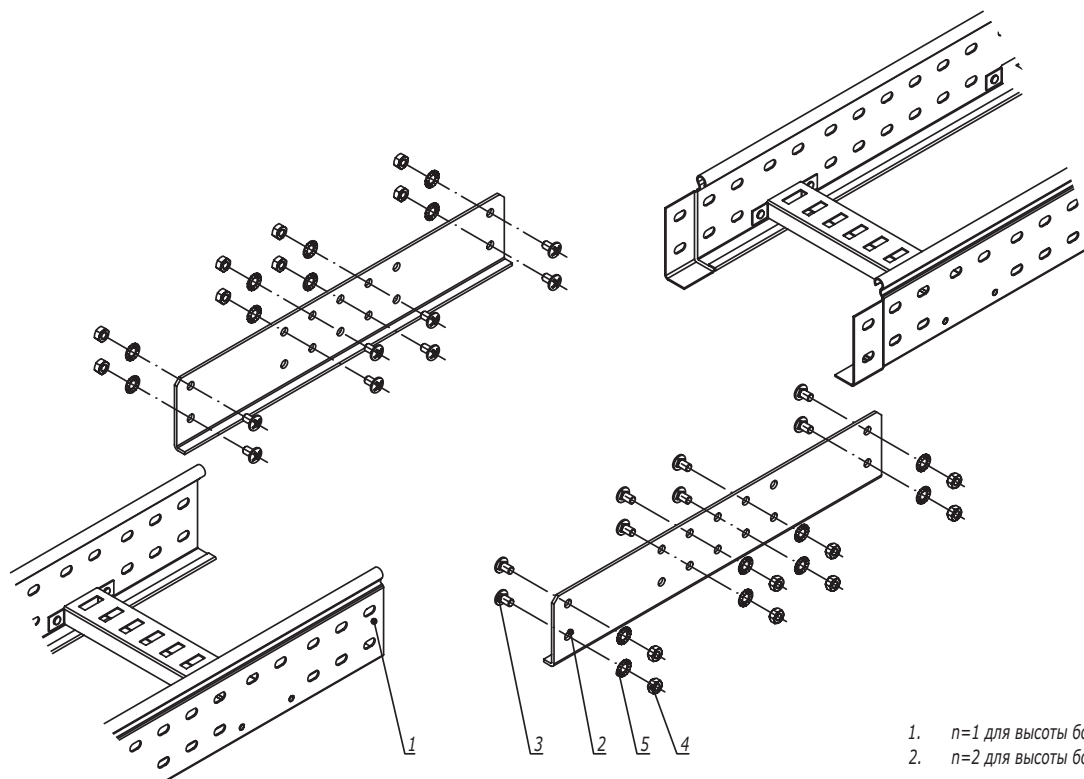

1.  $n=1$  для высоты борта 50 мм.  
2.  $n=2$  для высоты борта 80, 100 мм.

| Поз.       | Наименование                                  | Код      | Кол.   | Примечание |       |                                                                                       |      |        |
|------------|-----------------------------------------------|----------|--------|------------|-------|---------------------------------------------------------------------------------------|------|--------|
| 1          | Лоток лестничный, прямой элемент              |          |        |            |       |                                                                                       |      |        |
| 2          | Соединитель внешний GTO LI                    |          | 2      |            |       |                                                                                       |      |        |
| 3          | Винт с квадратным подголовником М6х25 DIN 603 | СМ010625 | n-8    |            |       |                                                                                       |      |        |
| 4          | Гайка шестигранная М6 DIN 934                 | СМ110600 | n-8    |            |       |                                                                                       |      |        |
| 5          | Шайба стопорная М6 DIN 6798А                  | СМ220600 | n-8    |            |       |                                                                                       |      |        |
|            |                                               |          |        |            |       |                                                                                       |      |        |
|            |                                               |          |        |            |       |                                                                                       |      |        |
| Изм.       | Кол.уч.                                       | Лист     | № док. | Подпись    | Дата  | DKC-2018.L5.04                                                                        |      |        |
| Разработал | Тиунов И.А.                                   |          |        |            | 09.18 | Соединение лотков при больших пролетах и на высоконагруженных участках трассы         |      |        |
| Проверил   | Чередиченко Г.А.                              |          |        |            | 09.18 |                                                                                       |      |        |
|            |                                               |          |        |            |       |                                                                                       |      |        |
| Утвердил   | Дядичко А.В.                                  |          |        |            | 09.18 |                                                                                       |      |        |
|            |                                               |          |        |            |       | Стадия                                                                                | Лист | Листов |
|            |                                               |          |        |            |       |                                                                                       |      | 1      |
|            |                                               |          |        |            |       |  |      |        |

|               |                |               |
|---------------|----------------|---------------|
| Инов. № подл. | Подпись и дата | Взаим. инв. № |
|               |                |               |

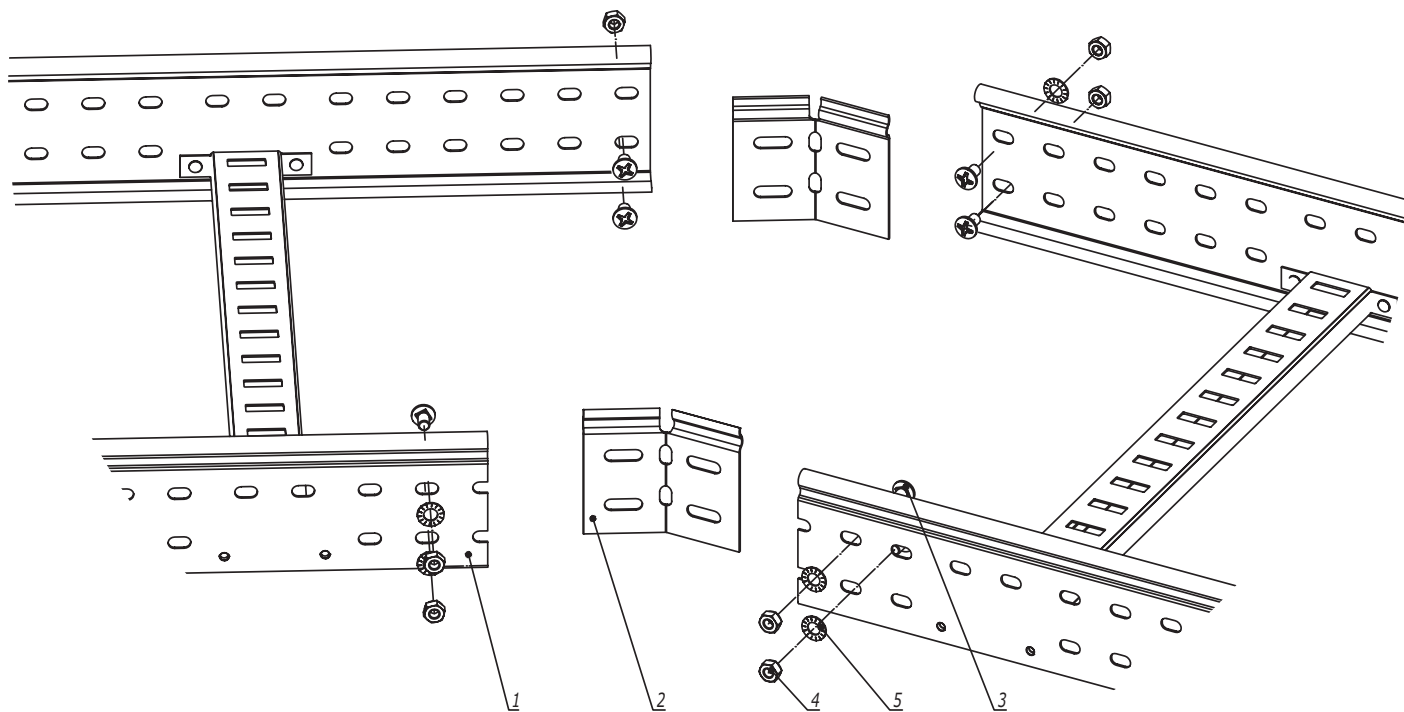

1.  $n=1$  для высоты борта 50 мм.
2.  $n=2$  для высоты борта 80, 100 мм.
3. Для осуществления изгиба по данной схеме необходимо отрезать кабельные лотки под нужным углом.

| Инв. № подл. | Подпись и дата | Взаим. инв. № | Поз. | Наименование                            | Код      | Кол. | Примечание |
|--------------|----------------|---------------|------|-----------------------------------------|----------|------|------------|
|              |                |               | 1    | Лоток лестничный, прямой элемент        |          |      |            |
|              |                |               | 2    | Соединитель регулируемый горизонтальный |          | 2    |            |
|              |                |               | 3    | Винт М6х10                              | СМ010610 | n-8  |            |
|              |                |               | 4    | Гайка шестигранная М6 DIN 934           | СМ110600 | n-8  |            |
|              |                |               | 5    | Шайба стопорная М6 DIN 6798А            | СМ220600 | n-8  |            |

|                |                  |      |        |         |       |                                                                     |      |        |
|----------------|------------------|------|--------|---------|-------|---------------------------------------------------------------------|------|--------|
| DKC-2018.L5.05 |                  |      |        |         |       | Стадия                                                              | Лист | Листов |
| Изм.           | Кол.уч.          | Лист | № док. | Подпись | Дата  | Соединение лотков в местах изгиба трассы в горизонтальной плоскости | 1    | 2      |
| Разработал     | Тиунов И.А.      |      |        |         | 09.18 |                                                                     |      |        |
| Проверил       | Чередищенко Г.А. |      |        |         | 09.18 |                                                                     |      |        |
| Утвердил       | Дядичко А.В.     |      |        |         | 09.18 |                                                                     |      |        |




| Инв. № подл. | Подпись и дата | Взаим. инв. № | Поз. | Наименование                                       | Код      | Кол. | Примечание |
|--------------|----------------|---------------|------|----------------------------------------------------|----------|------|------------|
|              |                |               | 1    | Лоток лестничный, прямой элемент                   |          |      |            |
|              |                |               | 2    | Соединитель регулируемый горизонтальный внутренний |          | 1    |            |
|              |                |               | 3    | Соединитель регулируемый горизонтальный внешний    |          | 1    |            |
|              |                |               | 4    | Винт М6х10                                         | СМ010610 | п-8  |            |
|              |                |               | 5    | Гайка шестигранная М6 DIN 934                      | СМ110600 | п-8  |            |
|              |                |               | 6    | Шайба столпорная М6 DIN 6798А                      | СМ220600 | п-8  |            |

1.  $n=1$  для высоты борта 50 мм.  
 2.  $n=2$  для высоты борта 80, 100 мм.

|      |         |      |        |         |      |
|------|---------|------|--------|---------|------|
| Изм. | Кол.уч. | Лист | № док. | Подпись | Дата |
|      |         |      |        |         |      |

DKC-2018.L5.05

Лист  
2

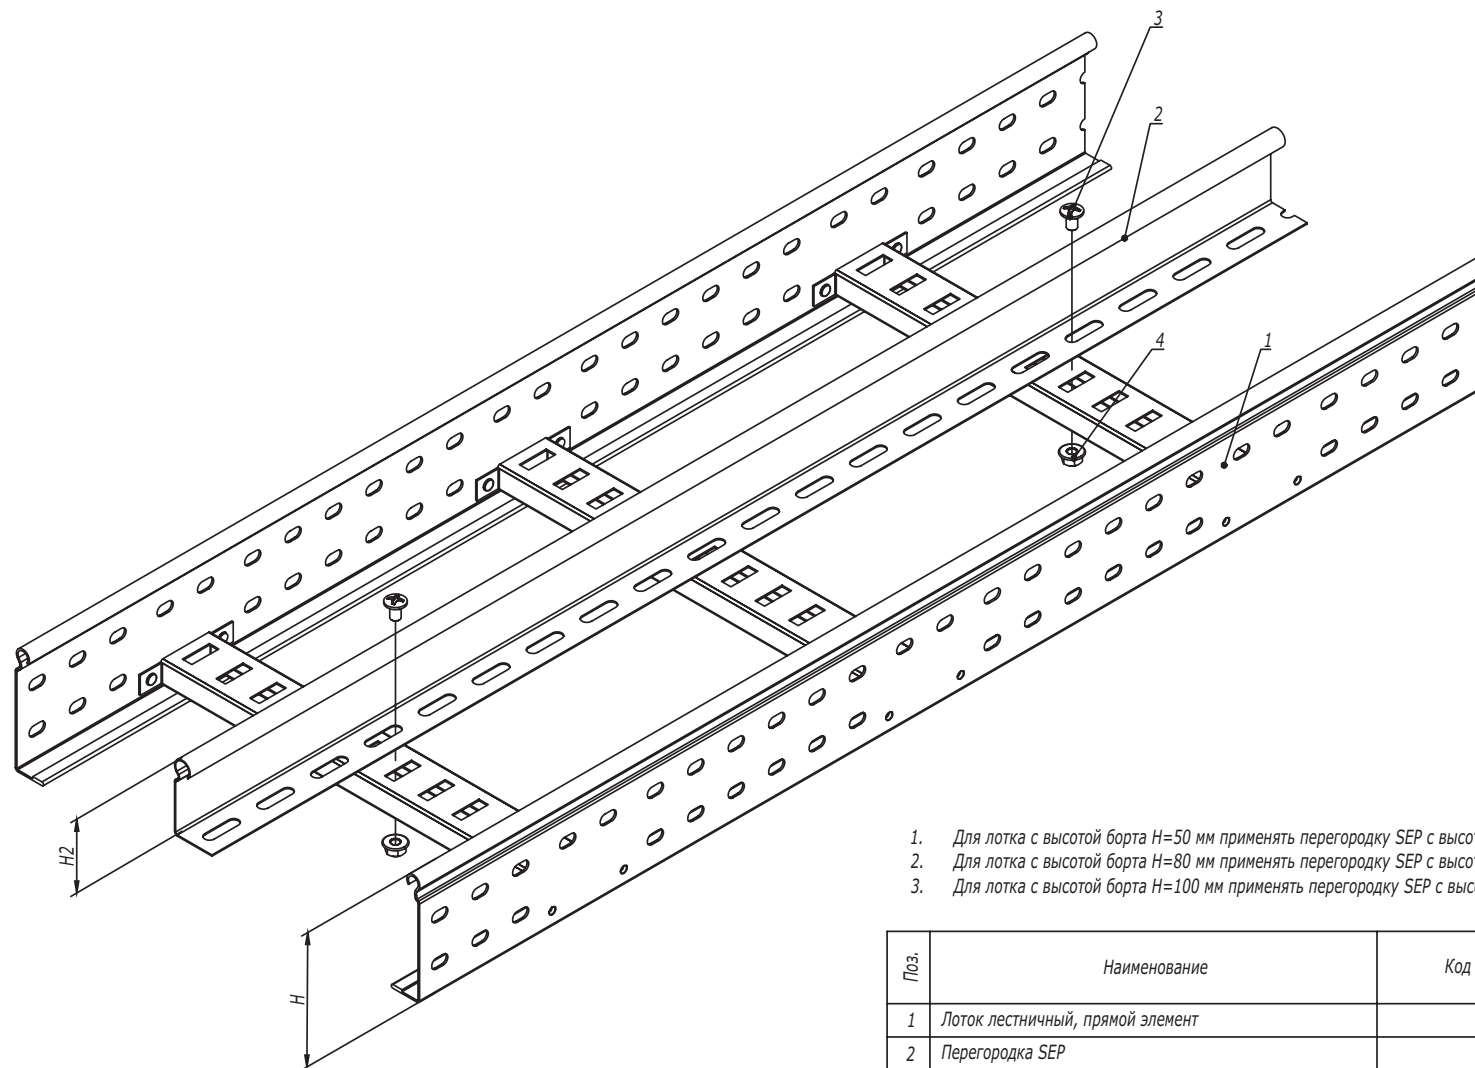

1. Для лотка с высотой борта  $H=50$  мм применять перегородку SEP с высотой  $H2=30$  мм.
2. Для лотка с высотой борта  $H=80$  мм применять перегородку SEP с высотой  $H2=50$  мм.
3. Для лотка с высотой борта  $H=100$  мм применять перегородку SEP с высотой  $H2=80$  мм.

| Поз.       | Наименование                       | Код      | Кол.   | Примечание                                                                            |       |
|------------|------------------------------------|----------|--------|---------------------------------------------------------------------------------------|-------|
| 1          | Лоток лестничный, прямой элемент   |          |        |                                                                                       |       |
| 2          | Перегородка SEP                    |          |        |                                                                                       |       |
| 3          | Винт с гладкой головкой М6 DIN 603 | CM010620 | 2      |                                                                                       |       |
| 4          | Гайка шестигранная М6 DIN 6923     | CM100600 | 2      |                                                                                       |       |
|            |                                    |          |        |                                                                                       |       |
|            |                                    |          |        |                                                                                       |       |
| Изм.       | Кол.уч.                            | Лист     | № док. | Подпись                                                                               | Дата  |
| Разработал | Тиунов И.А.                        |          |        |  | 09.18 |
| Проверил   | Череди́нченко Г.А.                 |          |        |  | 09.18 |
|            |                                    |          |        |                                                                                       |       |
| Утвердил   | Дядичко А.В.                       |          |        |  | 09.18 |

DKC-2018.L5.06

Монтаж разделителя SEP

Стадия

Лист


Листов

1



Инв. № подл.      Подпись и дата      Взаим. инв. №

## Симметричный переход

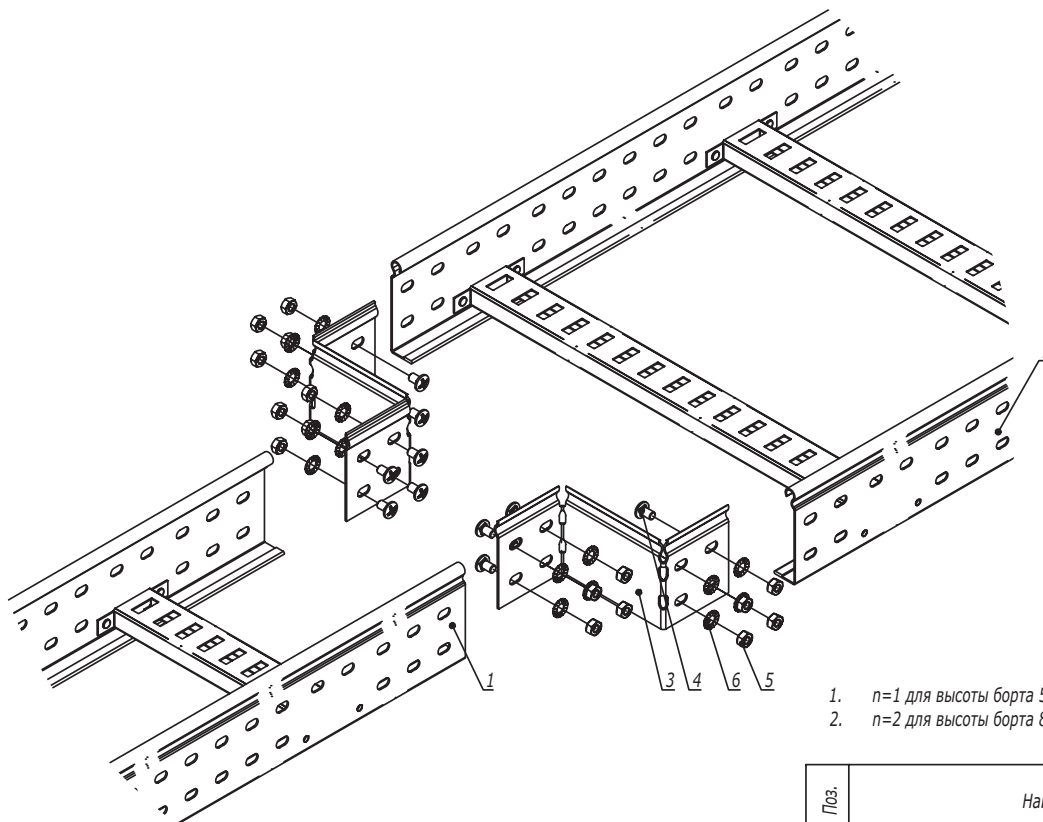

1.  $n=1$  для высоты борта 50 мм.  
 2.  $n=2$  для высоты борта 80, 100 мм.

| Поз. | Наименование                     | Код      | Кол.        | Примечание |
|------|----------------------------------|----------|-------------|------------|
| 1    | Лоток лестничный, прямой элемент |          |             |            |
| 2    | Лоток лестничный, прямой элемент |          |             |            |
| 3    | Редукция упрощенная              |          | 2           |            |
| 4    | Винт М6х10                       | СМ010610 | $n \cdot 8$ |            |
| 5    | Гайка шестигранная М6 DIN 934    | СМ110600 | $n \cdot 8$ |            |
| 6    | Шайба стопорная М6 DIN 6798А     | СМ220600 | $n \cdot 8$ |            |

DKC-2018.L5.07


|            |                  |      |        |         |       |
|------------|------------------|------|--------|---------|-------|
| Изм.       | Кол.уч.          | Лист | № док. | Подпись | Дата  |
| Разработал | Тиунов И.А.      |      |        |         | 09.18 |
| Проверил   | Чередищенко Г.А. |      |        |         | 09.18 |
| Утвердил   | Дядичко А.В.     |      |        |         | 09.18 |

Монтаж перехода по ширине трассы  
лестничных лотков

| Стадия | Лист | Листов |
|--------|------|--------|
|        | 1    | 2      |

|               |                |               |
|---------------|----------------|---------------|
| Инов. № подл. | Подпись и дата | Взаим. инв. № |
|               |                |               |


Несимметричный переход

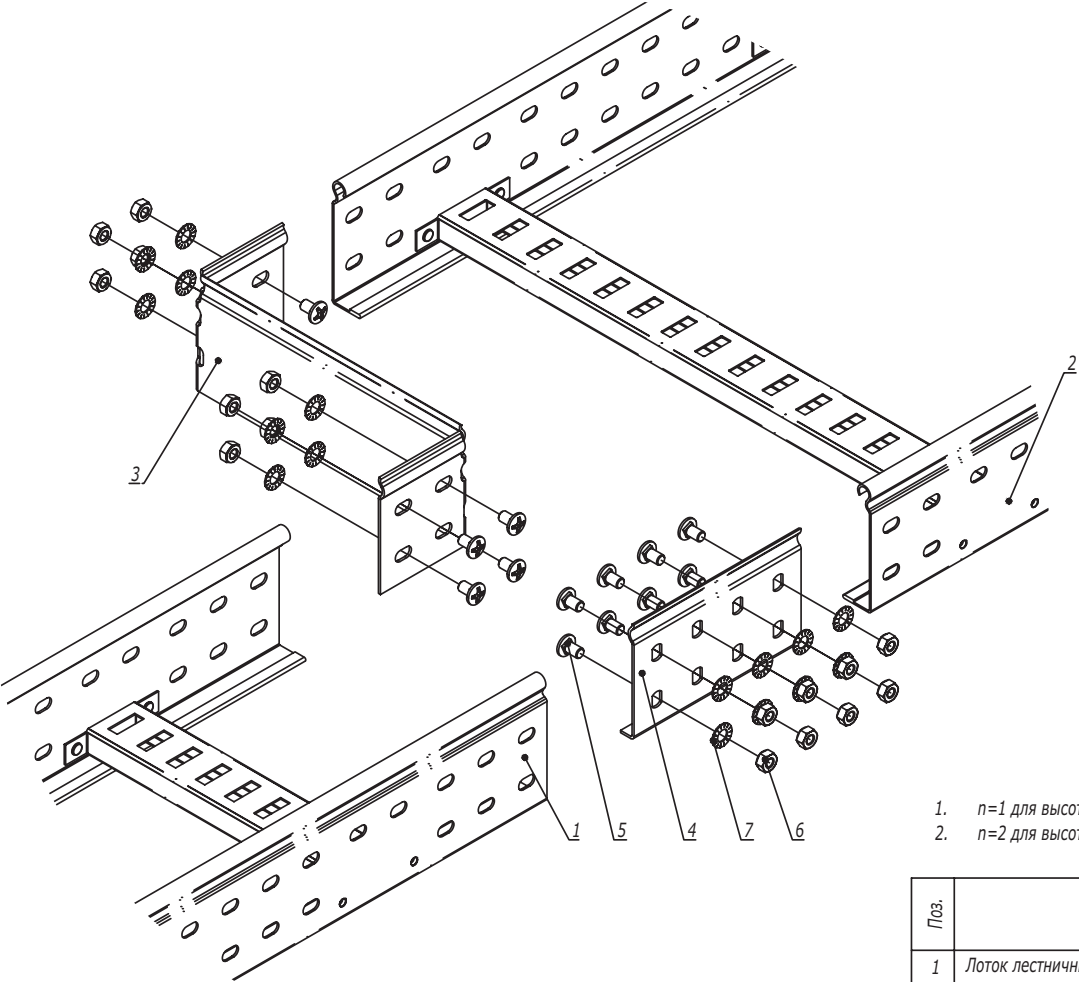

- 1. n=1 для высоты борта 50 мм.
- 2. n=2 для высоты борта 80, 100 мм.

| Поз.           | Наименование                     | Код      | Кол.    | Примечание |
|----------------|----------------------------------|----------|---------|------------|
| 1              | Лоток лестничный, прямой элемент |          |         |            |
| 2              | Лоток лестничный, прямой элемент |          |         |            |
| 3              | Редукция упрощенная              |          | 1       |            |
| 4              | Усиленные соединители GTO L      |          | 1       |            |
| 5              | Винт М6х10                       | СМ010610 | n·8     |            |
| 6              | Гайка шестигранная М6 DIN 934    | СМ110600 | n·8     |            |
| 7              | Шайба стопорная М6 DIN 6798А     | СМ220600 | n·8     |            |
|                |                                  |          |         | Лист       |
| DKC-2018.L5.07 |                                  |          |         | 2          |
| Изм.           | Кол.уч.                          | Лист     | №докум. | Подпись    |
|                |                                  |          |         | Дата       |


|              |                |               |
|--------------|----------------|---------------|
| Инв. № подл. | Подпись и дата | Взаим. инв. № |
|              |                |               |

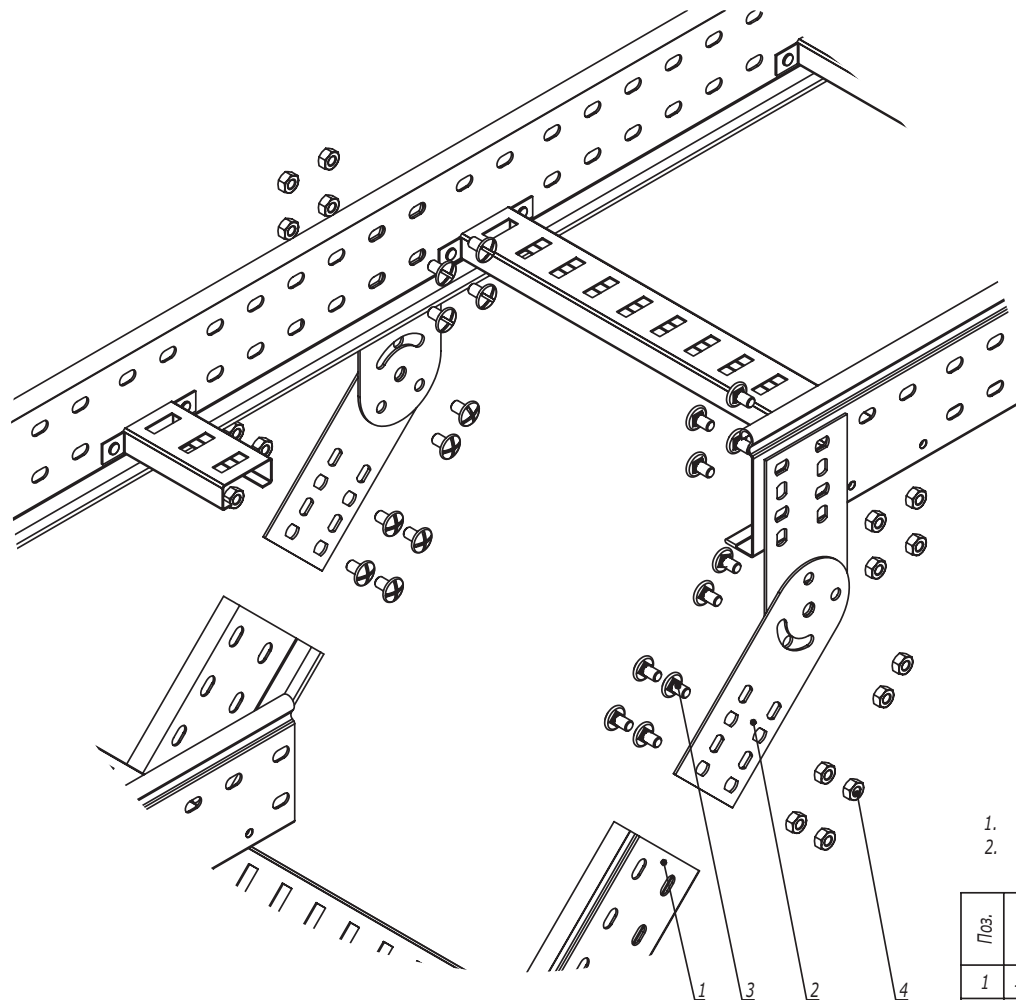

- 1.  $n=1$  для высоты борта 50 мм.
- 2.  $n=2$  для высоты борта 80, 100 мм.

| Поз.                                                 | Наименование                     | Код      | Кол.          | Примечание           |
|------------------------------------------------------|----------------------------------|----------|---------------|----------------------|
| 1                                                    | Лоток лестничный, прямой элемент |          |               |                      |
| 2                                                    | Пластина крепежная GSV           |          | 4             | Пластина GSV         |
| 3                                                    | Винт М6х10                       | СМ010610 | $n \cdot 8+4$ | поставляется в       |
| 4                                                    | Гайка шестигранная М6 DIN 934    | СМ110600 | $n \cdot 8+4$ | комплекте с метизами |
| DKC-2018.L5.08                                       |                                  |          |               |                      |
| Изм.                                                 | Кол.уч.                          | Лист     | № док.        | Подпись              |
| Разработал                                           | Тиунов И.А.                      |          | 09.18         |                      |
| Проверил                                             | Чередищенко Г.А.                 |          | 09.18         |                      |
| Утвердил                                             | Дядичко А.В.                     |          | 09.18         |                      |
| Вертикальное ответвление от трассы лестничных лотков |                                  |          |               | Стадия               |
|                                                      |                                  |          |               | Лист                 |
|                                                      |                                  |          |               | Листов               |
|                                                      |                                  |          |               | 1                    |
| DKC                                                  |                                  |          |               |                      |

Поворот при помощи пластин GSV

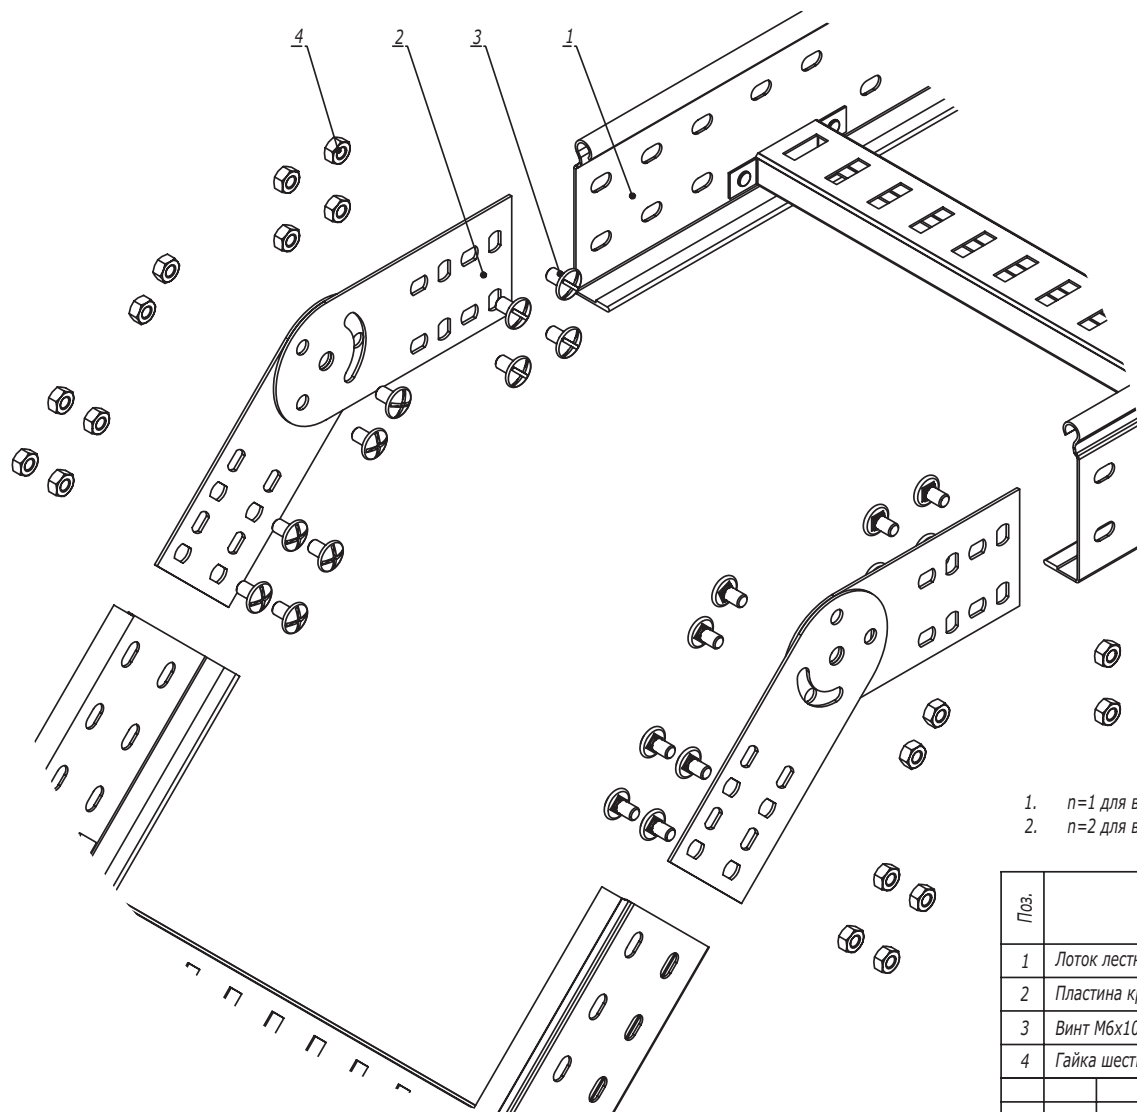

1.  $n=1$  для высоты борта 50 мм.
2.  $n=2$  для высоты борта 80, 100 мм.

| Поз.              | Наименование                     | Код      | Кол.            | Примечание                                       |
|-------------------|----------------------------------|----------|-----------------|--------------------------------------------------|
| 1                 | Лоток лестничный, прямой элемент |          |                 |                                                  |
| 2                 | Пластина крепежная GSV           |          | 4               | Пластина GSV поставляется в комплекте с метизами |
| 3                 | Винт М6х10                       | СМ010610 | $n \cdot 8 + 4$ |                                                  |
| 4                 | Гайка шестигранная М6 DIN 934    | СМ110600 | $n \cdot 8 + 4$ |                                                  |
| DKC-2018.L5.09    |                                  |          |                 |                                                  |
| Изм.              | Кол.уч.                          | Лист     | № док.          | Подпись                                          |
| Разработал        | Тиунов И.А.                      |          |                 | 09.18                                            |
| Проверил          | Череди́нченко Г.А.               |          |                 | 09.18                                            |
| Утвердил          | Дядичко А.В.                     |          |                 | 09.18                                            |
| Вертикальный угол |                                  |          |                 | Стадия                                           |
|                   |                                  |          |                 | Лист                                             |
|                   |                                  |          |                 | Листов                                           |
|                   |                                  |          |                 | 1 2                                              |
| DKC               |                                  |          |                 |                                                  |

|              |                |               |
|--------------|----------------|---------------|
| Инв. № подл. | Подпись и дата | Взаим. инв. № |
|              |                |               |


Поворот при помощи угла шарнирного



- 1. n=1 для высоты борта 50 мм.
- 2. n=2 для высоты борта 80, 100 мм.

| Поз.                                  | Наименование                          | Код      | Кол. | Примечание |
|---------------------------------------|---------------------------------------|----------|------|------------|
| 1                                     | Лоток лестничный, прямой элемент      |          |      |            |
| 2                                     | Угол вертикальный шарнирный           |          |      |            |
| 3                                     | Винт с гладкой головкой М6х20 DIN 603 | СМ010620 | n·16 |            |
| 4                                     | Гайка с насечкой М6 DIN 6923          | СМ100600 | n·16 |            |
| Изм. Кол.уч. Лист № док. Подпись Дата |                                       |          |      | Лист       |
| DKC-2018.L5.09                        |                                       |          |      | 2          |

Пластина горизонтальная

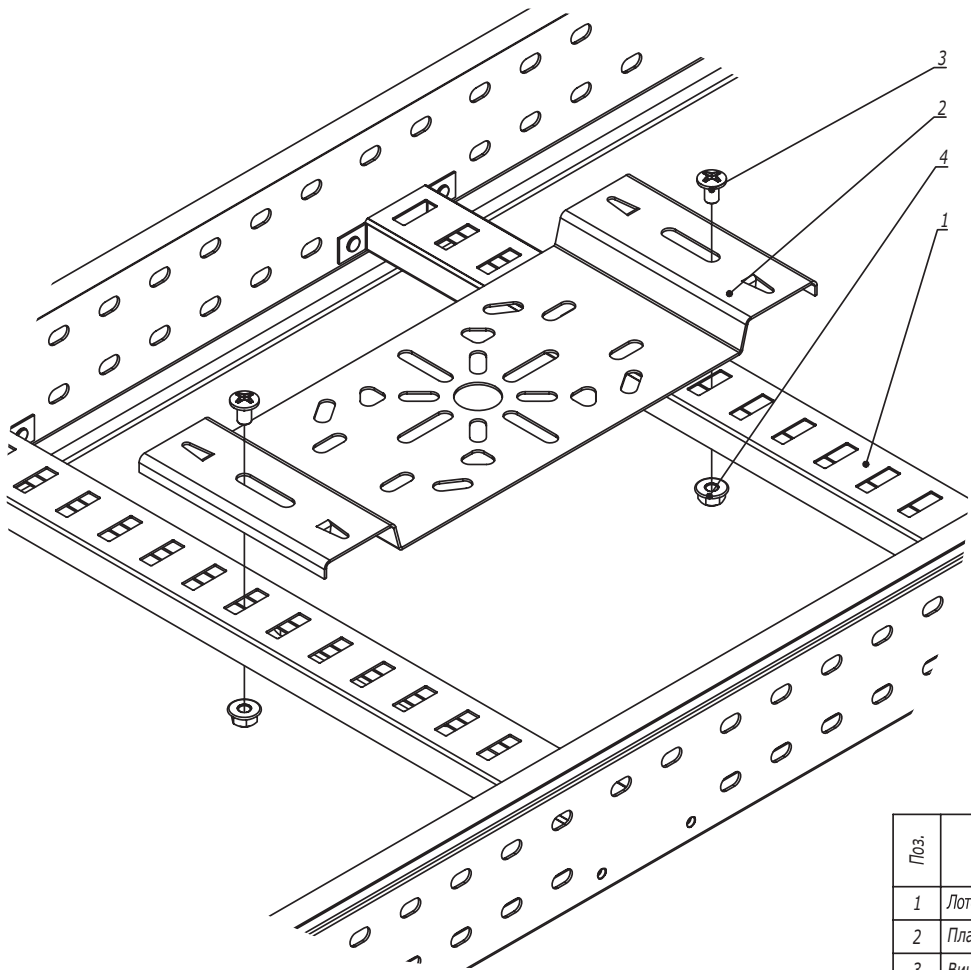

|               |                |               |
|---------------|----------------|---------------|
| Инов. № подл. | Подпись и дата | Взаим. инв. № |
|               |                |               |


| Поз.                                                                                  | Наименование                      | Код      | Кол.   | Примечание                                                                            |       |        |      |        |
|---------------------------------------------------------------------------------------|-----------------------------------|----------|--------|---------------------------------------------------------------------------------------|-------|--------|------|--------|
| 1                                                                                     | Лоток лестничный, прямой элемент  |          |        |                                                                                       |       |        |      |        |
| 2                                                                                     | Пластина монтажная горизонтальная | LP4000   | 1      |                                                                                       |       |        |      |        |
| 3                                                                                     | Винт М6х10                        | СМ010610 | 2      |                                                                                       |       |        |      |        |
| 4                                                                                     | Гайка с насечкой М6 DIN 6923      | СМ100600 | 2      |                                                                                       |       |        |      |        |
|                                                                                       |                                   |          |        |                                                                                       |       |        |      |        |
| DKC-2018.L5.10                                                                        |                                   |          |        |                                                                                       |       |        |      |        |
| Изм.                                                                                  | Кол.уч.                           | Лист     | № док. | Подпись                                                                               | Дата  |        |      |        |
| Разработал                                                                            | Тиунов И.А.                       |          |        |  | 09.18 |        |      |        |
| Проверил                                                                              | Чередишченко Г.А.                 |          |        |  | 09.18 |        |      |        |
|                                                                                       |                                   |          |        |                                                                                       |       |        |      |        |
|                                                                                       |                                   |          |        |                                                                                       |       |        |      |        |
| Утвердил                                                                              | Дядичко А.В.                      |          |        |  | 09.18 |        |      |        |
| Крепление монтажной пластины                                                          |                                   |          |        |                                                                                       |       |        |      |        |
|                                                                                       |                                   |          |        |                                                                                       |       | Стадия | Лист | Листов |
|                                                                                       |                                   |          |        |                                                                                       |       |        | 1    | 2      |
|  |                                   |          |        |                                                                                       |       |        |      |        |

Пластина вертикальная



|               |                |               |
|---------------|----------------|---------------|
| Инов. № подл. | Подпись и дата | Взаим. инв. № |
|               |                |               |


| Поз.                                  | Наименование                      | Код      | Кол. | Примечание |
|---------------------------------------|-----------------------------------|----------|------|------------|
| 1                                     | Лоток лестничный, прямой элемент  |          |      |            |
| 2                                     | Пластина монтажная горизонтальная | LP3000   | 1    |            |
| 3                                     | Винт М6х10                        | СМ010610 | 2    |            |
| 4                                     | Гайка с насечкой М6 DIN 6923      | СМ100600 | 2    |            |
| Изм. Кол.уч. Лист № док. Подпись Дата |                                   |          |      | Лист       |
| DKC-2018.L5.10                        |                                   |          |      | 2          |

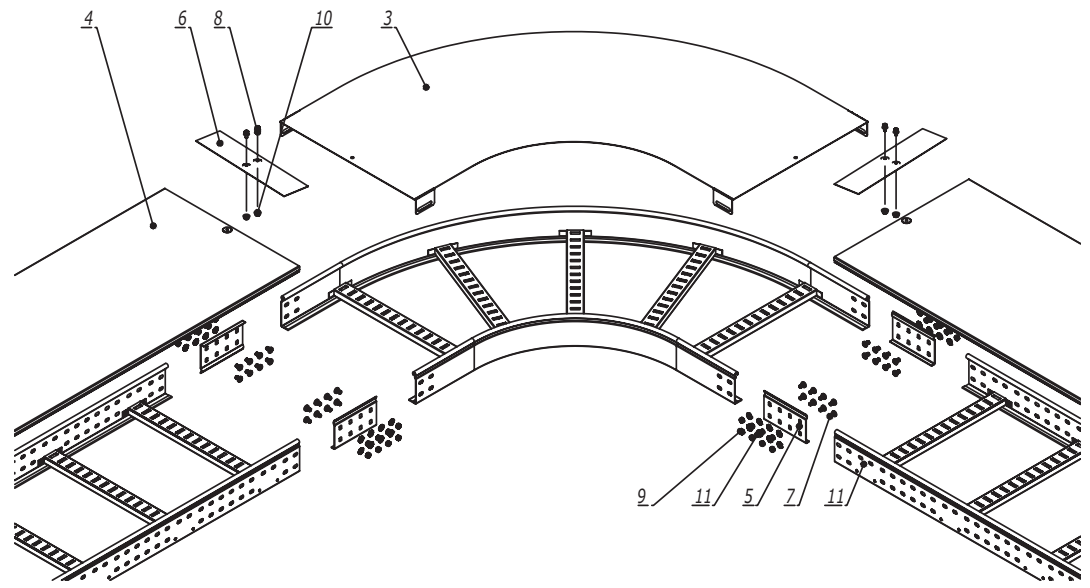

| Инв. № подл. | Подпись и дата | Взаим. инв. № | Поз. | Наименование                                        | Код      | Кол. | Примечание |
|--------------|----------------|---------------|------|-----------------------------------------------------|----------|------|------------|
|              |                |               |      |                                                     |          |      |            |
|              |                |               | 1    | Лоток лестничный, прямой элемент                    |          |      |            |
|              |                |               | 2    | Угол                                                |          |      |            |
|              |                |               | 3    | Крышка на угол                                      |          |      |            |
|              |                |               | 4    | Крышка на лоток                                     |          |      |            |
|              |                |               | 5    | Усиленные соединители GTO L                         |          | 4    |            |
|              |                |               | 6    | Накладка соединительная CGB                         |          | 2    |            |
|              |                |               | 7    | Винт с гладкой головкой M6x20 DIN 603               | CM010620 | n-16 |            |
|              |                |               | 8    | Винт для обеспечения электрического контакта крышек | CM030508 | 4    |            |
|              |                |               | 9    | Гайка шестигранная M6 DIN 934                       | CM110600 | n-16 |            |
|              |                |               | 10   | Гайка с насечкой M5 DIN 6923                        | CM100500 | 2    |            |
|              |                |               | 11   | Шайба стопорная M6 DIN 6798A                        | CM220600 | n-16 |            |

1. n=1 для высоты борта 50 мм.
2. n=2 для высоты борта 80, 100 мм.


|                             |                  |      |         |         |        |
|-----------------------------|------------------|------|---------|---------|--------|
| DKC-2018.L5.11              |                  |      |         |         |        |
| Изм.                        | Кол.уч.          | Лист | №докум. | Подпись | Дата   |
| Разработал                  | Тиунов И.А.      |      |         |         | 09.18  |
| Проверил                    | Чередищенко Г.А. |      |         |         | 09.18  |
| Утвердил                    | Дядичко А.В.     |      |         |         | 09.18  |
| Горизонтальный угол 90°/45° |                  |      |         |         |        |
|                             |                  |      |         |         |        |
|                             |                  |      | Стадия  | Лист    | Листов |
|                             |                  |      |         |         | 1      |
| DKC                         |                  |      |         |         |        |

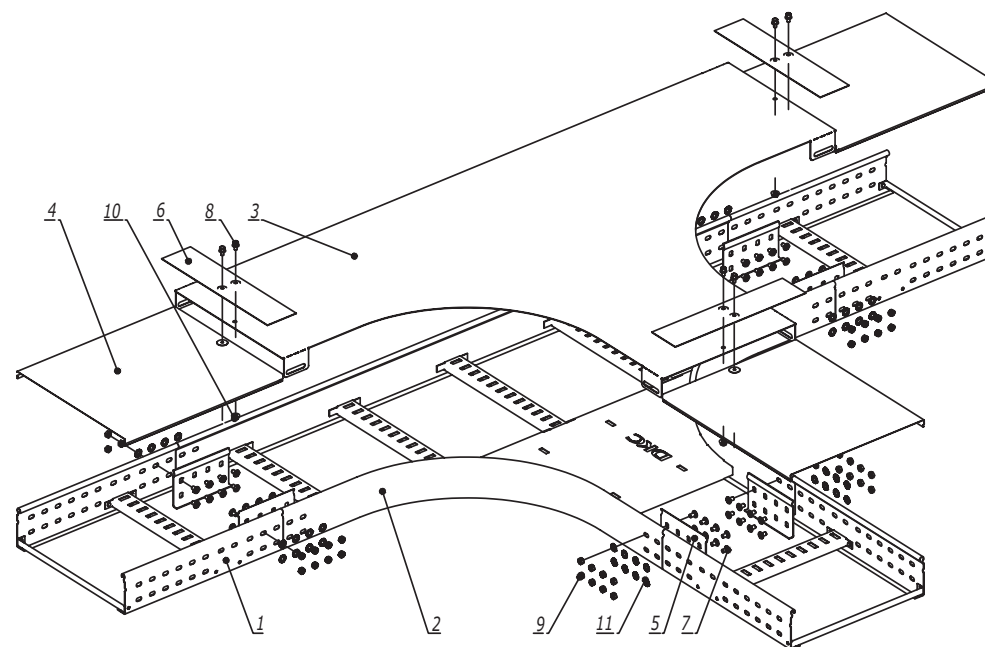

| Инв. № подл. | Подпись и дата | Взаим. инв. № | Поз. | Наименование                                        | Код      | Кол. | Примечание |
|--------------|----------------|---------------|------|-----------------------------------------------------|----------|------|------------|
|              |                |               |      |                                                     |          |      |            |
|              |                |               | 1    | Лоток лестничный, прямой элемент                    |          |      |            |
|              |                |               | 2    | Т-ответвитель                                       |          |      |            |
|              |                |               | 3    | Крышка на Т-ответвитель                             |          |      |            |
|              |                |               | 4    | Крышка на лоток                                     |          |      |            |
|              |                |               | 5    | Усиленные соединители GTO L                         |          | 6    |            |
|              |                |               | 6    | Накладка соединительная CGB                         |          | 3    |            |
|              |                |               | 7    | Винт с гладкой головкой M6x20 DIN 603               | CM010620 | n-24 |            |
|              |                |               | 8    | Винт для обеспечения электрического контакта крышек | CM030508 | 6    |            |
|              |                |               | 9    | Гайка шестигранная M6 DIN 934                       | CM110600 | n-24 |            |
|              |                |               | 10   | Гайка с насечкой M5 DIN 6923                        | CM100500 | 3    |            |
|              |                |               | 11   | Шайба стопорная M6 DIN 6798A                        | CM220600 | n-24 |            |

1. n=1 для высоты борта 50 мм.  
2. n=2 для высоты борта 80, 100 мм.

|            |                  |      |        |                                                                                       |       |                                                                                       |      |        |
|------------|------------------|------|--------|---------------------------------------------------------------------------------------|-------|---------------------------------------------------------------------------------------|------|--------|
|            |                  |      |        |                                                                                       |       | DKC-2018.L5.12                                                                        |      |        |
| Изм.       | Кол.уч.          | Лист | № док. | Подпись                                                                               | Дата  |                                                                                       |      |        |
| Разработал | Тиунов И.А.      |      |        |  | 09.18 | Стадия                                                                                | Лист | Листов |
| Проверил   | Чередищенко Г.А. |      |        |  | 09.18 |                                                                                       |      | 1      |
|            |                  |      |        |                                                                                       |       | Т-ответвитель                                                                         |      |        |
|            |                  |      |        |                                                                                       |       |                                                                                       |      |        |
| Утвердил   | Дядичко А.В.     |      |        |  | 09.18 |  |      |        |

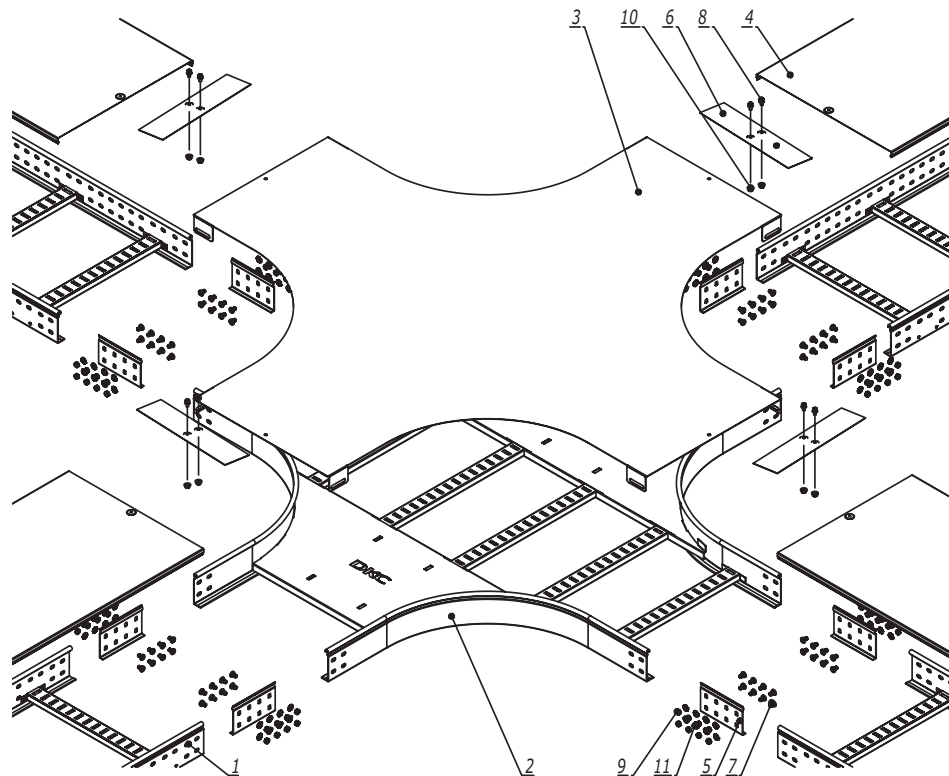


| Инв. № подл. | Подпись и дата | Взаим. инв. № | Поз. | Наименование                                        | Код      | Кол. | Примечание |
|--------------|----------------|---------------|------|-----------------------------------------------------|----------|------|------------|
|              |                |               | 1    | Лоток лестничный, прямой элемент                    |          |      |            |
|              |                |               | 2    | Х-ответвитель                                       |          |      |            |
|              |                |               | 3    | Крышка на Х -ответвитель                            |          |      |            |
|              |                |               | 4    | Крышка на лоток                                     |          |      |            |
|              |                |               | 5    | Усиленные соединители GTO L                         |          | 8    |            |
|              |                |               | 6    | Накладка соединительная CGB                         |          | 4    |            |
|              |                |               | 7    | Винт с гладкой головкой М6х20 DIN 603               | СМ010620 | п-32 |            |
|              |                |               | 8    | Винт для обеспечения электрического контакта крышек | СМ030508 | 8    |            |
|              |                |               | 9    | Гайка шестигранная М6 DIN 934                       | СМ110600 | п-32 |            |
|              |                |               | 10   | Гайка с насечкой М5 DIN 6923                        | СМ100500 | 4    |            |
|              |                |               | 11   | Шайба стопорная Ø6 DIN 6798А                        | СМ220600 | п-32 |            |

1.  $n=1$  для высоты борта 50 мм.  
 2.  $n=2$  для высоты борта 80, 100 мм.

|                |                   |      |         |         |        |
|----------------|-------------------|------|---------|---------|--------|
| DKC-2018.L5.13 |                   |      |         |         |        |
| Изм.           | Кол.уч.           | Лист | №докум. | Подпись | Дата   |
| Разработал     | Тиунов И.А.       |      |         |         | 09.18  |
| Проверил       | Чередишченко Г.А. |      |         |         | 09.18  |
| Утвердил       | Дядичко А.В.      |      |         |         | 09.18  |
| Х-ответвитель  |                   |      |         |         |        |
|                |                   |      |         |         |        |
|                |                   |      | Стадия  | Лист    | Листов |
|                |                   |      |         |         | 1      |
| DKC            |                   |      |         |         |        |

Вариант 1

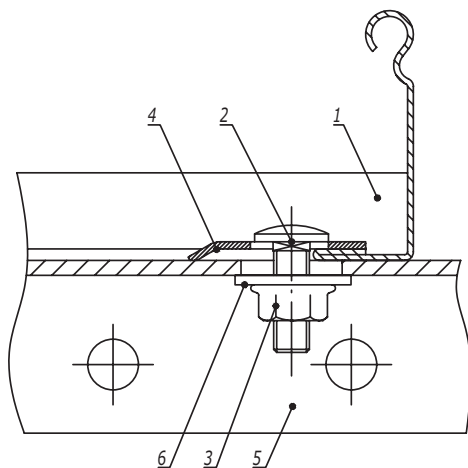

Вариант 2



| Поз. | Наименование                                                    | Код      | Кол. | Примечание |
|------|-----------------------------------------------------------------|----------|------|------------|
| 1    | Лоток кабельный лестничный                                      |          |      |            |
| 2    | Винт с гладкой головкой и квадратным подголовником М6х16 DIN603 | СМ010616 |      |            |
| 3    | Гайка с насечкой, препятствующей откручиванию М6 DIN6923        | СМ100600 |      |            |
| 4    | Прижим кабельного лотка                                         | LP1000   |      |            |
|      | <u>Вариант 1</u>                                                |          |      |            |
| 5    | Профиль/консоль из С-образного профиля                          |          |      |            |
| 6    | Шайба кузовная Ø6 DIN9021                                       | СМ120600 |      |            |
|      | <u>Вариант 2</u>                                                |          |      |            |
| 5    | Консоль ВВН-60/ВВН-70                                           |          |      |            |

|            |                  |      |        |         |       |                                               |  |                |                                                                                       |      |        |
|------------|------------------|------|--------|---------|-------|-----------------------------------------------|--|----------------|---------------------------------------------------------------------------------------|------|--------|
|            |                  |      |        |         |       |                                               |  | DKC-2018.L5.14 |                                                                                       |      |        |
| Изм.       | Кол.уч.          | Лист | № док. | Подпись | Дата  | Крепление лестничного лотка к профилю/консоли |  |                | Стадия                                                                                | Лист | Листов |
| Разработал | Тиунов И.А.      |      |        |         | 09.18 |                                               |  |                |                                                                                       | 1    | 1      |
| Проверил   | Чередищенко Г.А. |      |        |         | 09.18 |                                               |  |                |                                                                                       |      |        |
|            |                  |      |        |         |       |                                               |  |                |                                                                                       |      |        |
| Утвердил   | Дядичко А.В.     |      |        |         | 09.18 |                                               |  |                |                                                                                       |      |        |
|            |                  |      |        |         |       |                                               |  |                |  |      |        |

|              |                |               |
|--------------|----------------|---------------|
| Инв. № подл. | Подпись и дата | Взаим. инв. № |
|              |                |               |