


Узел по организации взрывозащищенных светильников.
Крепление к балке
А(2,5:1)

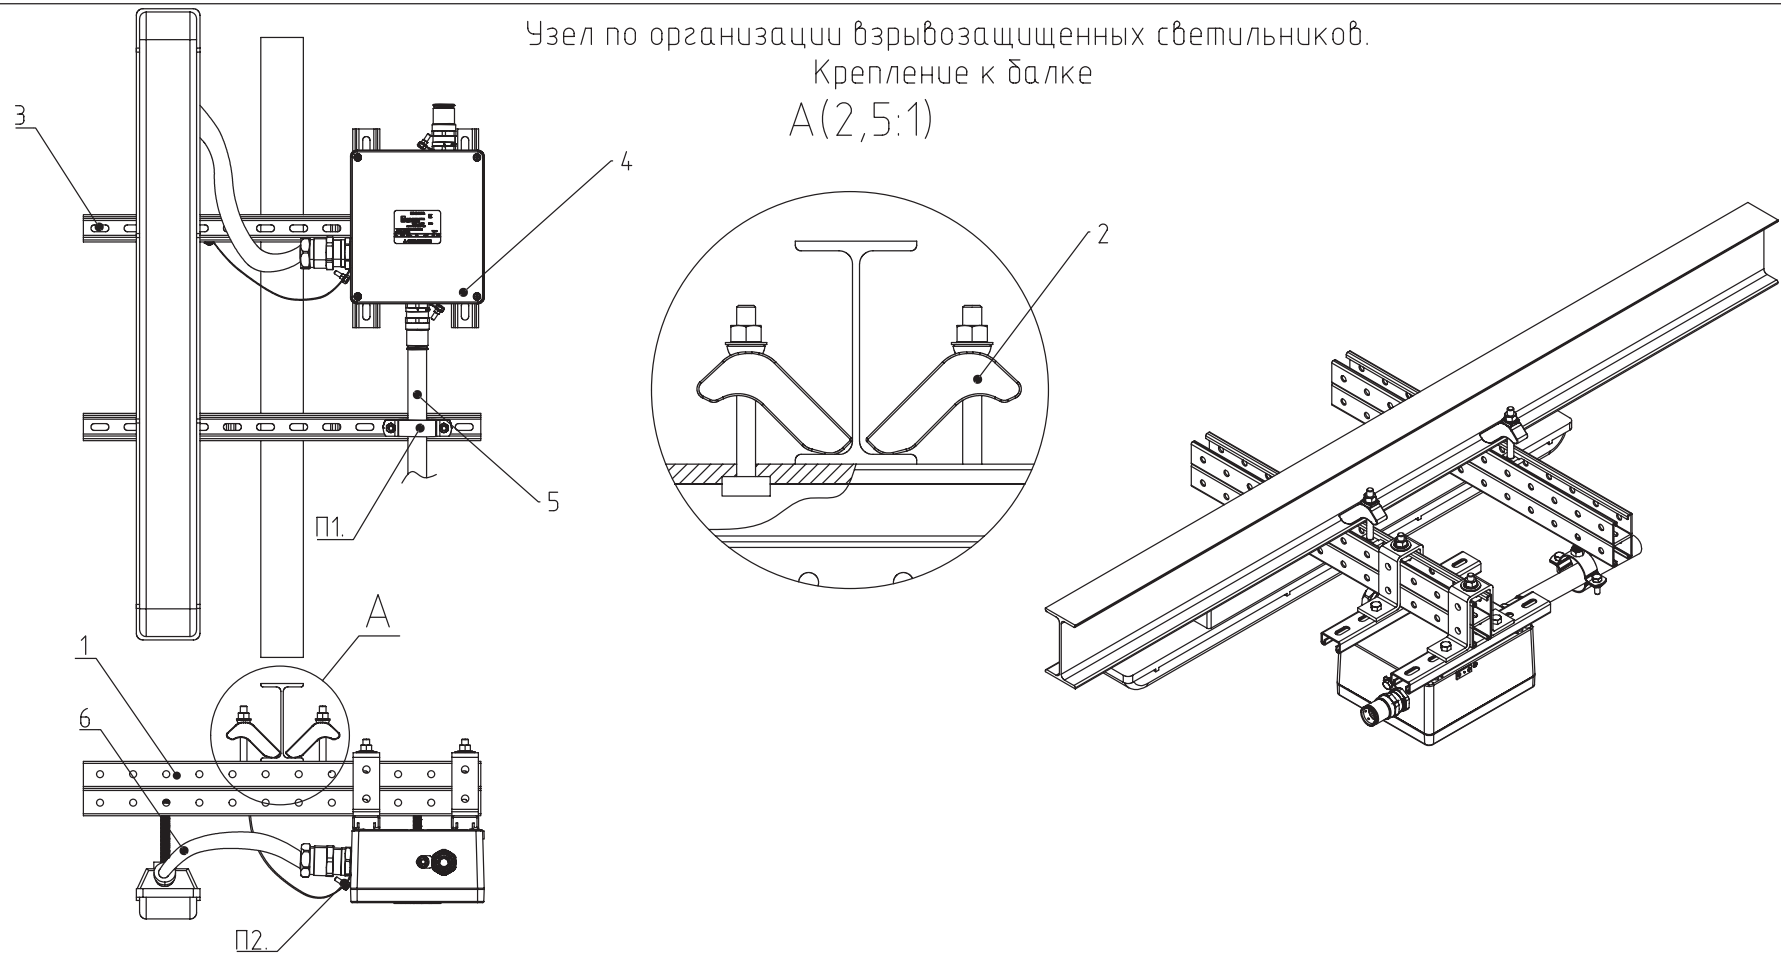

Примечания:
1. Узел организации крепления стальной трубы см. лист №27
2. Узел по обеспечению заземления кабельного ввода см. лист №30

По з	Наименование	Код	Ед.измер.	Кол.	Примечание
1	Двойной С-образный профиль 41x41 мм, L500, толщина 2,5 мм	BPD4105HDZ	шт.	2	-
2	Закрывающая трубочина M10	CM301001	шт.	2	-
3	Комплект монтажных профилей на стойку для крепления 1 оболочки с видом защиты Ex e горячеоцинкованный, L= 300 мм	Ex-spr03	шт.	1	Таблица подбора см. лист 5
4	Для подбора клеммных коробок воспользуйтесь конфигуратором	ARMEX.DKC.RU	шт.	1	-
5	Труба жесткая оцинкованная ø25, L 3000 мм	6008-25L3	шт.	1	Таблица подбора см. лист №52
6	Металлорукав Ø26 мм в герметичной ПВХ изоляции, Двн 26,5 мм	6071R-027	шт.	1	Таблица подбора см. лист №45

						DKC-2020.A.08		
Изм.	Кол.уч.	Лист	№ док.	Подпись	Дата			
Разраб.		Кузнецов					Стадия	Лист
Пров.		Чередниченко						Листов
Н. контр.						Узел по организации взрывозащищенных светильников. Крепление к балке 		
Утв.		Дядичко						

Таблица подбора металлорукавов

45

Номинальный диаметр металлорукава, мм	Внутренний диаметр металлорукава в мм	Металлорукав из оцинкованной стали, IP40	Металлорукав в герметичной ПВХ-изоляции	Металлорукав в гладкой ПВХ-изоляции	Металлорукав в ПВХ-изоляции, в оплетке из оцинкованной стали	Металлорукав в гладкой EVA-изоляции	Металлорукав в гладкой EVA-изоляции и оплетке из нержавеющей стали	Металлорукав в гладкой полиуретановой изоляции
10	10	667R1013	6071R-010	6070R-10	6071T-010	607E010	607ETX010	607PU10N
12	12	667R1215	6071R-012	6070R-12	6071T-012	607E012	607ETX012	607PU12N
15	15,5	667R1518	6071R-015	6070R-16	6071T-016	607E016	607ETX016	607PU16N
20	20,5	667R2024	6071R-020	6070R-22	6071T-022	607E022	607ETX022	607PU22N
26	26,5	667R2630	6071R-027	6070R-32	6071T-032	607E032	607ETX032	607PU32N
35	35	667R3539	6071R-035	6070R-38	6071T-038	607E038	607ETX038	607PU38N
40	40	667R4044	6071R-040	6070R-40	6071T-040	607E040	607ETX040	607PU40N
50	50,5	667R5054	6071R-050	6070R-50	6071T-050	607E050	607ETX050	607PU50N

Примечания:
1. Для подбора металлорукавов в ПВХ изоляции черного цвета в конце кода добавляется буква "п"

DKC-2020.A.ТП

Изм.	Кол.уч.	Лист	№ док.	Подпись	Дата
Разраб.	Кузнецов				
Пров.	Чередниченко				
Н.контр.					
Утв.	Дядичко				

Таблица подбора
металлорукавов

Стадия	Лист	Листов



Формат А3

Инв. № подл.	Взам. инв. №
Подпись и дата	