
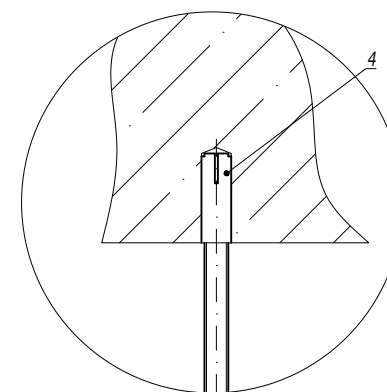
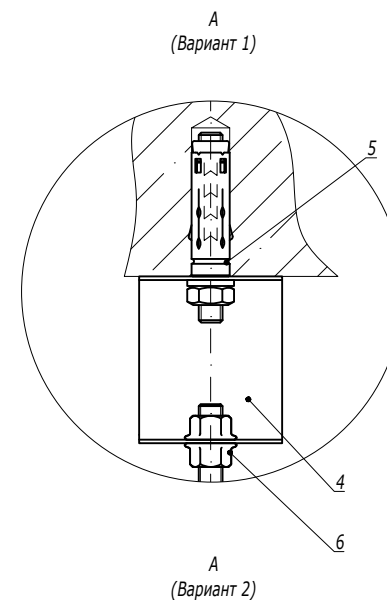
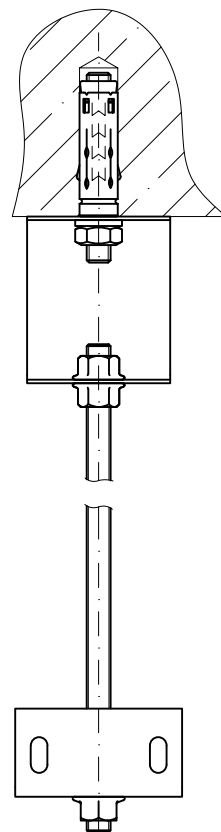


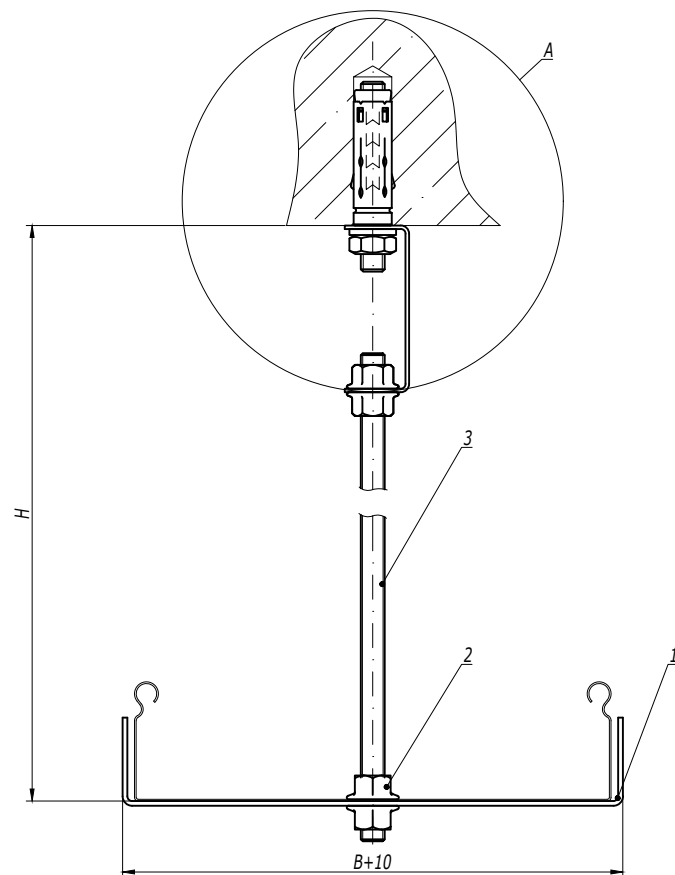

1. Применяется для лотков серии "S5 Combitech".
2. H - высота подвеса.
3. B - ширина используемых лотков.

Изм. № подл.	Подпись и дата	Взаим. инв. №	Поз.	Наименование	Код	Кол.	Примечание
			1	Скоба BMT-10	BMT10**	1	
			2	Гайка с насечкой M10 DIN 6923	CM101000	2	
			3	Шпилька резьбовая M10 DIN 975	CM201001/ CM201002	1	
				Вариант 1			
			4	Скоба BML-10	BML1007	1	
			5	Анкер со шпилькой M10	CM431060	1	DKC-2018.M5.01
			6	Гайка с насечкой M10 DIN 6923	CM101000	2	
				Вариант 2			
			4	Стальной забивной анкер M10	CM401040	1	DKC-2018.M5.01

Изм.	Кол.уч.	Лист	№ док.	Подпись	Дата
Разработал	Тиунов И.А.				09.18
Проверил	Чередищенко Г.А.				09.18
Утвердил	Дядичко А.В.				09.18

DKC-2018.B5.03

Подвес на шпильке к бетонному перекрытию для "S5 Combitech"

Стадия	Лист	Листов
		1

DKC