


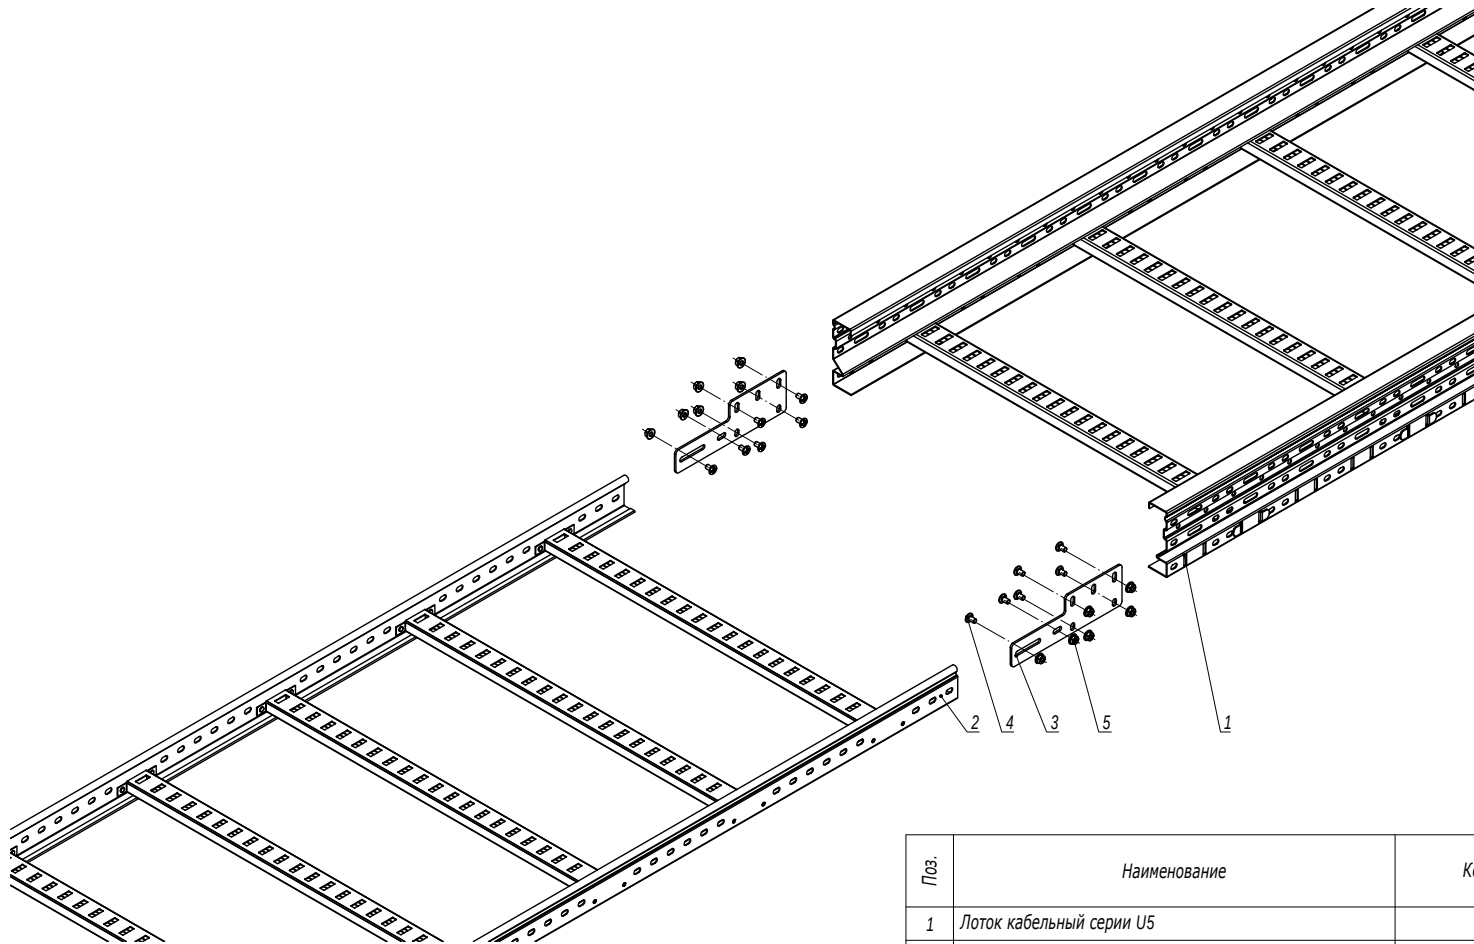

Поз.	Наименование	Код	Кол.	Примечание
1	Лоток кабельный серии U5			
2	Лоток кабельный серии L5/S5			
3	Универсальный переходник	UGH200HDZL	2	
4	Винт M6x20	CM050620HDZ	12	
5	Гайка с насечкой M6 DIN 6923	CM100600HDZ	12	

						DKC-2018.U5.13		
Изм.	Кол.уч	Лист	№ док.	Подпись	Дата	Соединение лотков универсальный переходником		
Разработал	Тиунов И.А.				09.18			
Проверил	Чередищенко Г.А.				09.18			
Утвердил	Дядичко А.В.				09.18	Стадия Лист Листов 1 DKC		

Инв. № подл.

Подпись и дата

Взаим. инв. №