


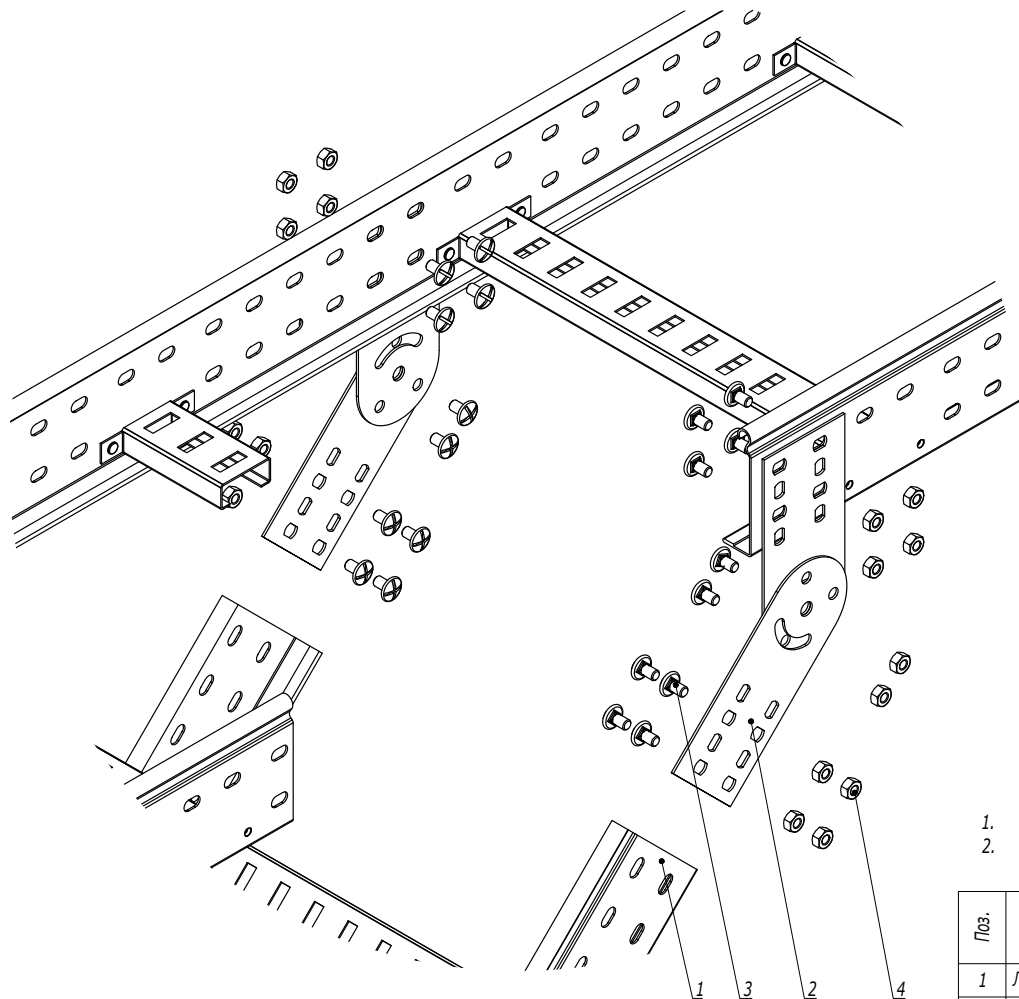

1.  $n=1$  для высоты борта 50 мм.
2.  $n=2$  для высоты борта 80, 100 мм.

| Поз. | Наименование                     | Код      | Кол.            | Примечание                                       |
|------|----------------------------------|----------|-----------------|--------------------------------------------------|
| 1    | Лоток лестничный, прямой элемент |          |                 |                                                  |
| 2    | Пластина крепежная GSV           |          | 4               | Пластина GSV поставляется в комплекте с метизами |
| 3    | Винт М6х10                       | СМ010610 | $n \cdot 8 + 4$ |                                                  |
| 4    | Гайка шестигранная М6 DIN 934    | СМ110600 | $n \cdot 8 + 4$ |                                                  |

DKC-2018.L5.08

| Изм.       | Кол.уч. | Лист             | № док. | Подпись | Дата  |
|------------|---------|------------------|--------|---------|-------|
| Разработал |         | Тиунов И.А.      |        |         | 09.18 |
| Проверил   |         | Чередищенко Г.А. |        |         | 09.18 |
| Утвердил   |         | Дядичко А.В.     |        |         | 09.18 |

Вертикальное ответвление от трассы  
лестничных лотков

| Стадия | Лист | Листов |
|--------|------|--------|
|        |      | 1      |

DKC

|               |                |               |
|---------------|----------------|---------------|
| Инов. № подл. | Подпись и дата | Взаим. инв. № |
|               |                |               |