


Соединение полосы с муфтовым стержневым заземлителем

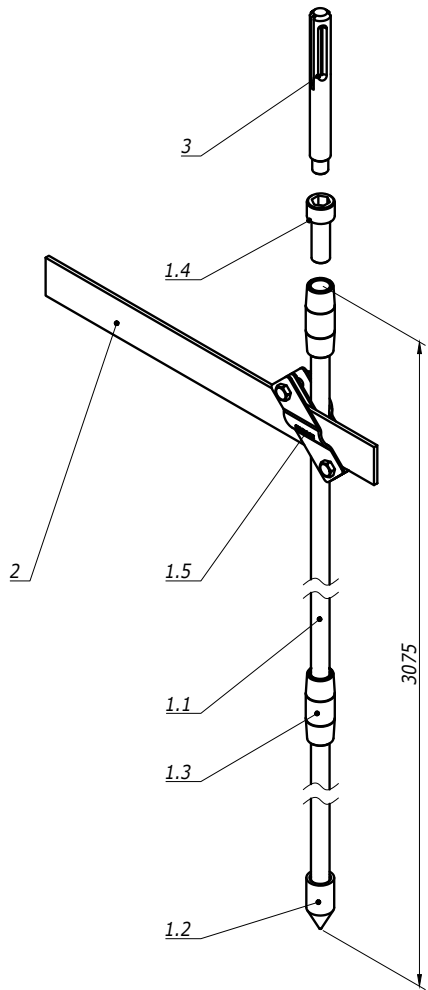

Комплект верт. заземлителя:
1.1 Вертикальный заземлитель, 1500 мм-2 шт NE1202;
1.2 Наконечник - 1шт NE1402;
1.3 Соединительная муфта - 2шт NE1304;
1.4 Винт для заглубления - 1шт NE1404;
1.5 Соединитель вертикального заземлителя - 1 шт. NE1302.

Поз.	Наименование	Код	Кол.	Примечание
1	Комплект верт. заземлителя 3 м, D16 мм (2x1500 мм)	NE1104		
2	Полоса, горячеоцинкованная	NC2254/NC2444 NC2405/NC2505		
3	Ударная насадка для заземлителей SDS MAX	NE1410		Не входит в комплект заземлителя

DKC-2023.J.11					
Изм.	Кол.уч.	Лист	№ док.	Подпись	Дата
Разраб.	Тиунов И.А.	17.11.2023			
Пров.	Чередниченко Т.А.	17.11.2023			
Н.контр.					
Соединение вертикального и горизонтального заземлителей					
Монтажный чертёж					
Стадия	Лист	Листов	DKC		
Р	1	3			