



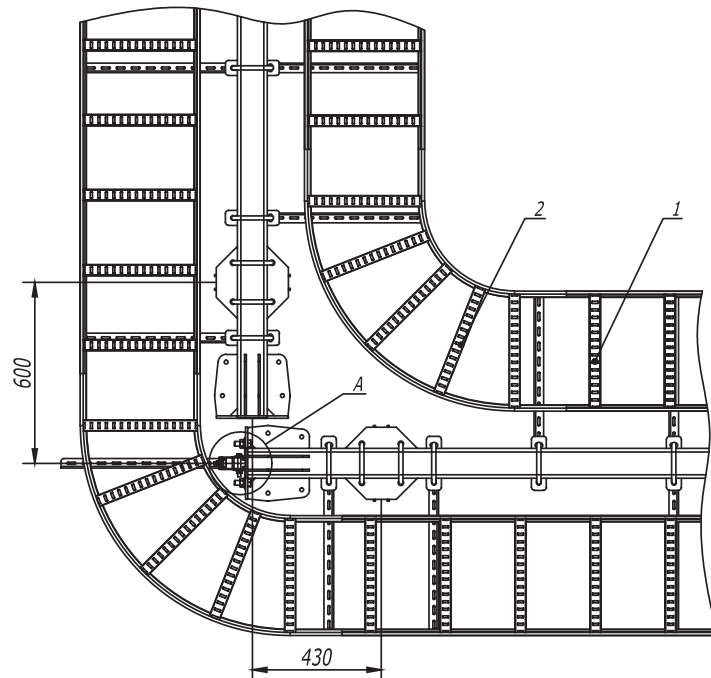


A

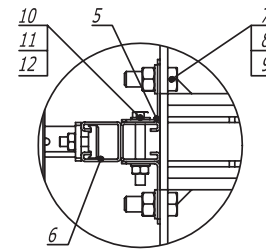

Поз.	Наименование	Код	Кол.	Примечание
1	Лестничный лоток , цинк -ламельный	LL****		
2	Угол горизонтальный 90° R300, цинк -ламельный	LC****		
3	Консоль двойная , 41 х 41 мм, горячеоцинкованная	BBD41**		
4	Усиленная консоль , горячеоцинкованная	BBH****		
5	Уголок крепежный , горячеоцинкованный	CRB3000HDZ		
6	Двойной С -образный профиль 41 х 41, горячеоцинкованный	BPD41**		
7	Болт М 16 х 50 8.8, горячеоцинкованный	CM081650HDZ-88		
8	Гайка М 16, горячеоцинкованная	CM111600HDZ-8		
9	Шайба с узкими полями 16, горячеоцинкованная	CM241600HDZ		
10	Болт шестигранный М 10 х 80, горячеоцинкованный	CM081080HDZ		
11	Гайка шестигранный М 10, горячеоцинкованная	CM111000HDZ		
12	Шайба с узкими полями 10, горячеоцинкованная	CM241000HDZ		


						DKC-2017.T5.09		
Изм.	Кол.уч.	Лист	№ док.	Подпись	Дата			
Разраб.	Тиунов И.А.				04.17			
Пров.	Череди́нченко Г.А.				04.17			

Одноэтажная эстакада . Поворот прямого участка трассы на 90° с лестничными кабельными лотками R300		Стадия	Лист	Листов
				1
				

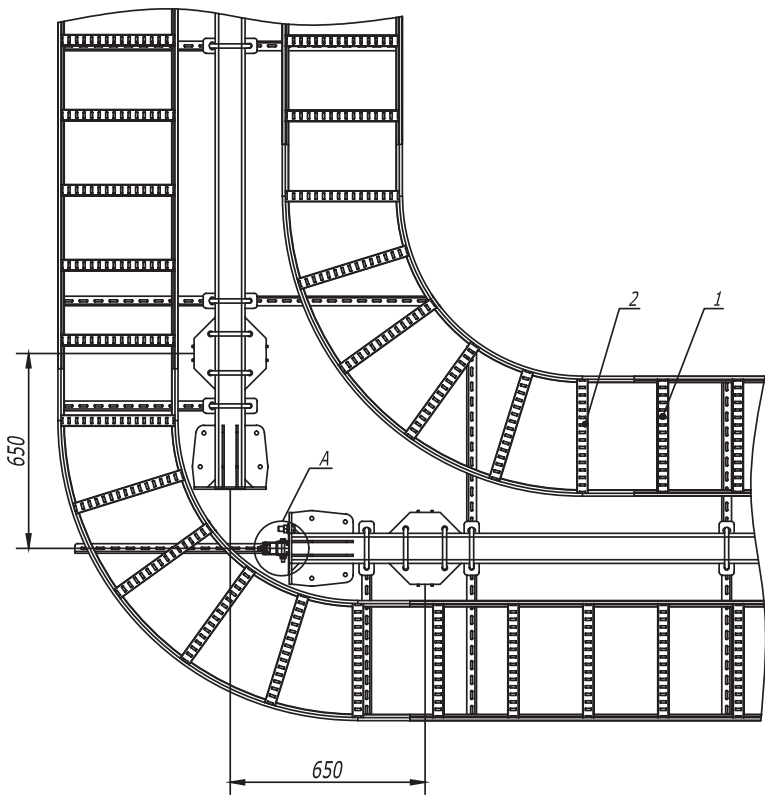

Поз.	Наименование	Код	Кол.	Примечание						
1	Лестничный лоток , цинк -ламельный	LL****								
2	Угол горизонтальный 90° R600, цинк -ламельный	LC****								
3	Консоль двойная , 41 х 41 мм , горячеоцинкованная	BBD41**								
4	Усиленная консоль , горячеоцинкованная	BBH****								
5	Уголок крепежный , горячеоцинкованный	CRB3000HDZ								
6	Двойной С -образный профиль 41 х 41, горячеоцинкованный	BPD41**								
7	Болт М 16 х 50 8.8, горячеоцинкованный	CM081650HDZ-88								
8	Гайка М 16, горячеоцинкованная	CM111600HDZ-8								
9	Шайба с узкими полями 16 , горячеоцинкованная	CM241600HDZ								
10	Болт шестигранный М 10 х 80, горячеоцинкованный	CM081080HDZ								
11	Гайка шестигранная М 10, горячеоцинкованная	CM111000HDZ								
12	Шайба с узкими полями 10, горячеоцинкованная	CM241000HDZ								
Изм.	Кол.уч.	Лист	№ док.	Подпись	Дата	DKC-2017.T5.10				
Разраб.	Титонов И.А.				04.17	Одностоечная эстакада . Поворот прямого участка трассы на 90° с лестничными кабельными лотками R600	Стадия	Лист	Листов	
Пров.	Чередищченко Г.А.				04.17				1	
										


Инв. № подл. Подпись и дата Взам. инв. №

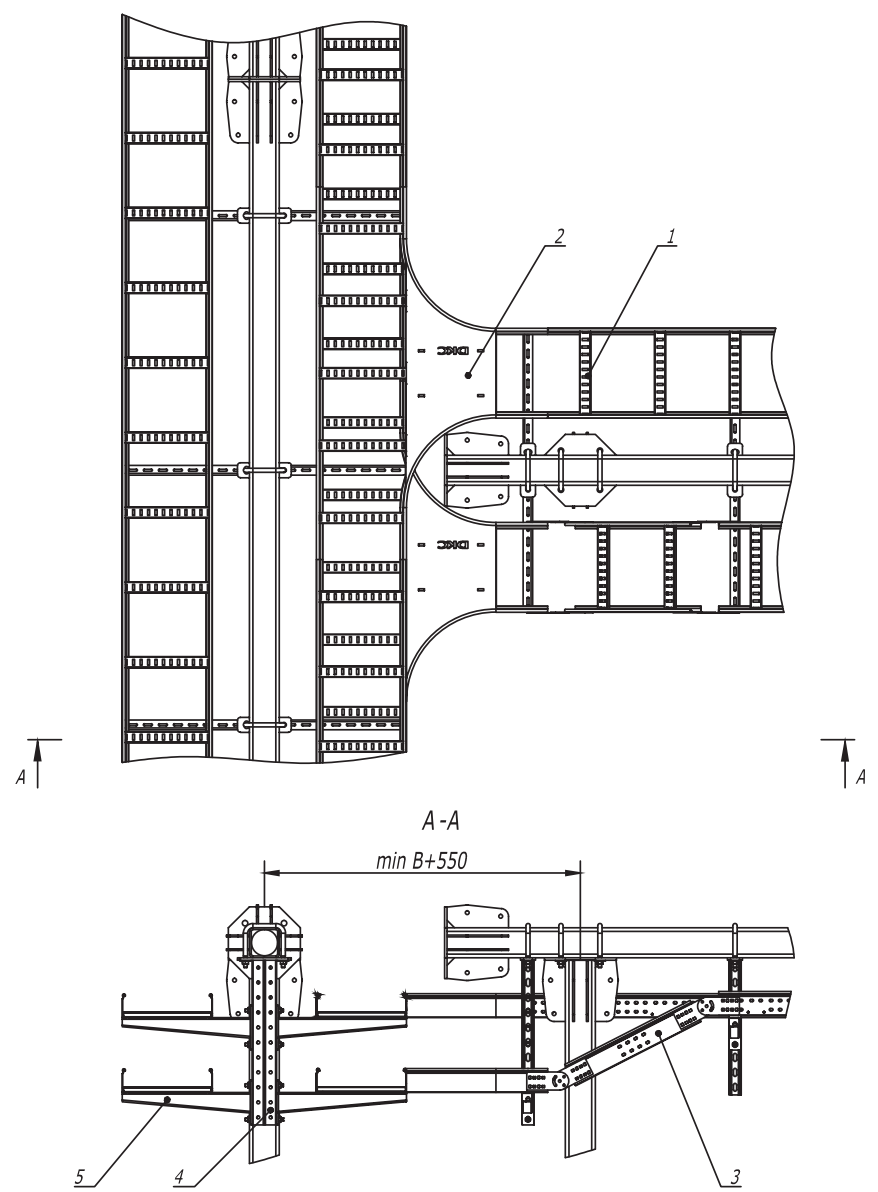

1. В - длина полки консоли .

Поз.	Наименование	Код	Кол.	Примечание						
1	Лестничный лоток , цинк -ламельный									
2	Т-ответвитель R300, цинк -ламельный									
3	Угол вертикальный шарнирный универсальный , цинк -ламельный									
4	Консоль двойная , 41 x 41 мм, горячеоцинкованная	BBD41**								
5	Усиленная консоль , горячеоцинкованная	BVN****								
Изм.	Кол.уч.	Лист	№ док.	Подпись	Дата	DKC-2017.T5.12				
Разраб.	Тиунов И.А.		1		04.17	Одностоечная эстакада . Т-отвод трассы с лестничными кабельными лотками	Стадия	Лист	Листов	
Пров.	Чередищченко Г.А.		1		04.17				1	
										




Инв. № подл. Подпись и дата Взам. инв. №

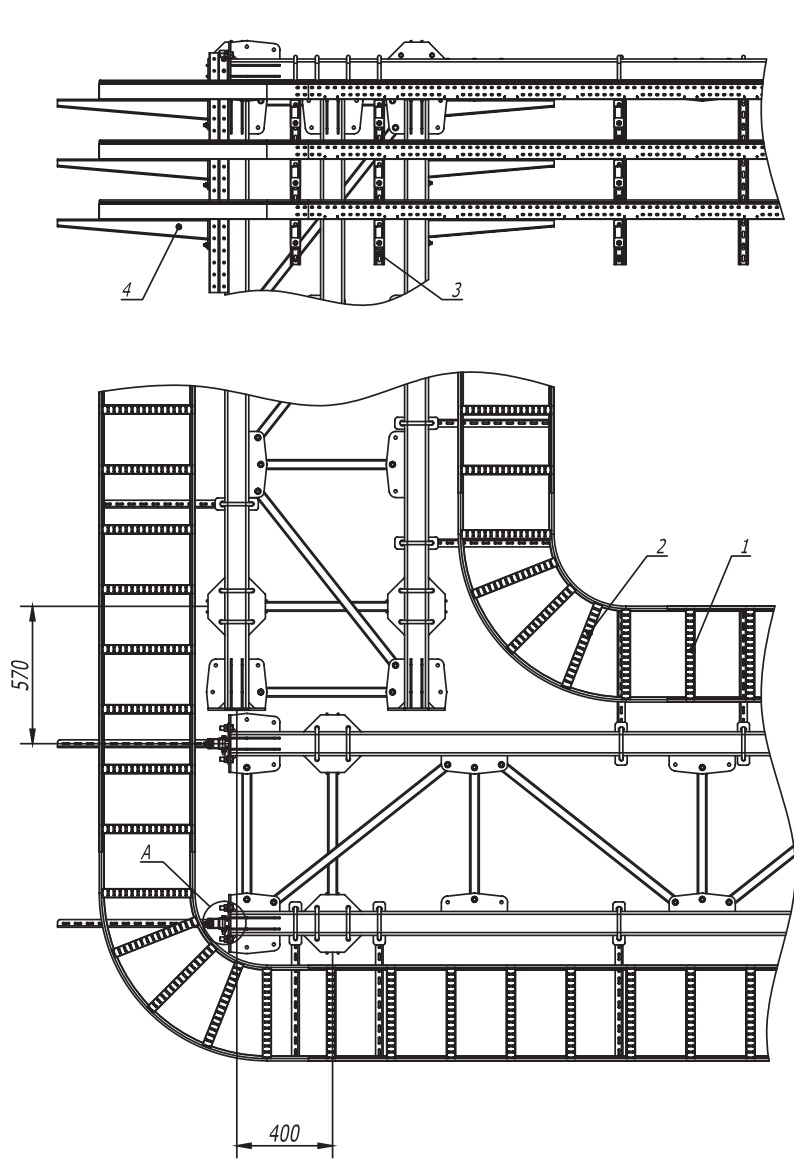

Поз.	Наименование	Код	Кол.	Примечание
1	Лестничный лоток, цинк -ламельный	LL****		
2	Угол горизонтальный 90° R300, цинк -ламельный	LC****		
3	Консоль двойная, 41 x 41 мм, горячеоцинкованная	BBD41**		
4	Усиленная консоль, горячеоцинкованная	BBH****		
5	Уголок крепежный, горячеоцинкованный	CRB3000HDZ		
6	Двойной С -образный профиль 41 x 41, горячеоцинкованный	BPD41**		
7	Болт М 16 x 50 8.8, горячеоцинкованный	CM081650HDZ-88		
8	Гайка М 16, горячеоцинкованная	CM111600HDZ-8		
9	Шайба с узкими полями 16, горячеоцинкованная	CM241600HDZ		
10	Болт шестигранный М 10 x 80, горячеоцинкованный	CM081080HDZ		
11	Гайка шестигранная М 10, горячеоцинкованная	CM111000HDZ		
12	Шайба с узкими полями 10, горячеоцинкованная	CM241000HDZ		

DKC-2017.T5.32					
Изм.	Кол.уч.	Лист	№ док.	Подпись	Дата
Разраб.	Тиунов И.А.			(подпись)	04.17
Пров.	Череди́ченко Г.А.			(подпись)	04.17
Плоская эстакада. Поворот прямого участка трассы на 90° с лестничными лотками R300					
Стадия			Лист	Листов	
				1	

Инв. № подл. Подпись и дата Взам. инв. №

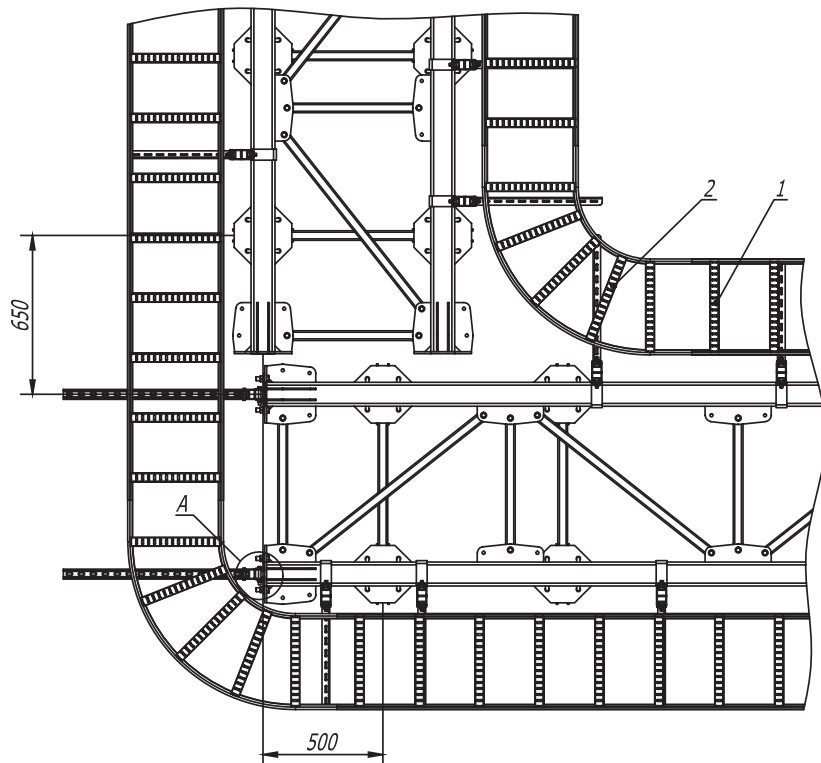
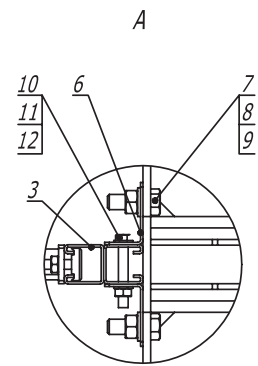
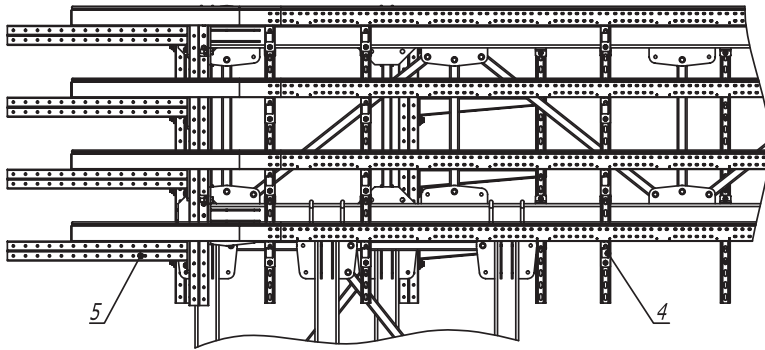


Поз.	Наименование	Код	Кол.	Примечание
1	Лоток кабельный лестничный, цинк-ламельный			
2	Угол горизонтальный 90° лестничный, R300			
3	Двойной С-образный профиль 41 x 41, горячеоцинкованный	BPD41**		
4	Усиленная консоль, горячеоцинкованная	BBH****		
5	Консоль двойная, 41 x 41, горячеоцинкованная	BBD41**		
6	Уголок крепежный, горячеоцинкованный	CRB3000HDZ		
7	Болт М 16 x 50 8.8, горячеоцинкованный	CM081650HDZ-88		
8	Гайка М 16, горячеоцинкованная	CM111600HDZ-8		
9	Шайба с узкими полями 16, горячеоцинкованная	CM241600HDZ		
10	Болт шестигранный М 10 x 80, горячеоцинкованный	CM081080HDZ		
11	Гайка шестигранная М 10, горячеоцинкованная	CM111000HDZ		
12	Шайба с узкими полями 10, горячеоцинкованная	CM241000HDZ		

Изм.	Кол.уч.	Лист	№ док.	Подпись	Дата
Разраб.	Тиунов И.А.				07.2017
Пров.	Чередищенко Г.А.				07.2017


DKC-2017.T5. 52		
Фермовая эстакада. Поворот прямого участка на 90° с лестничным кабельным лотком R300		
Стадия	Лист	Листов
Р		1

Инв. № подл. Подпись и дата Взам. инв. №

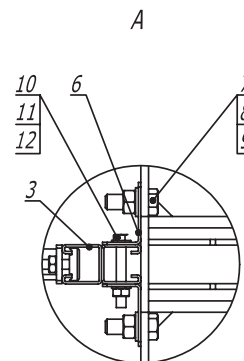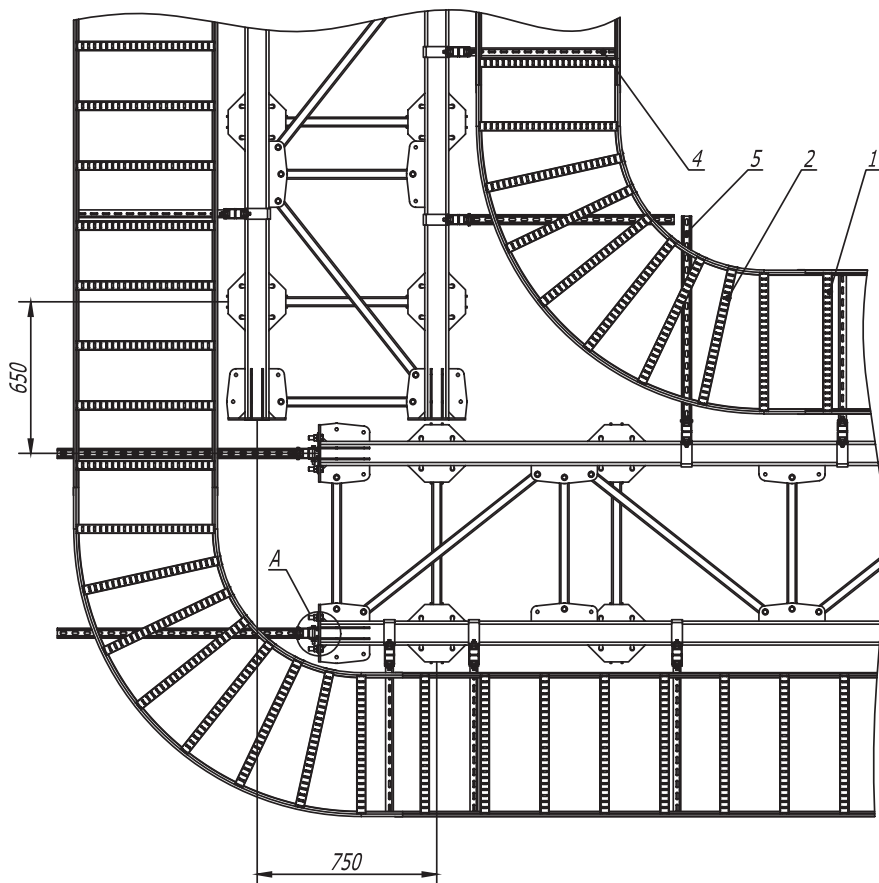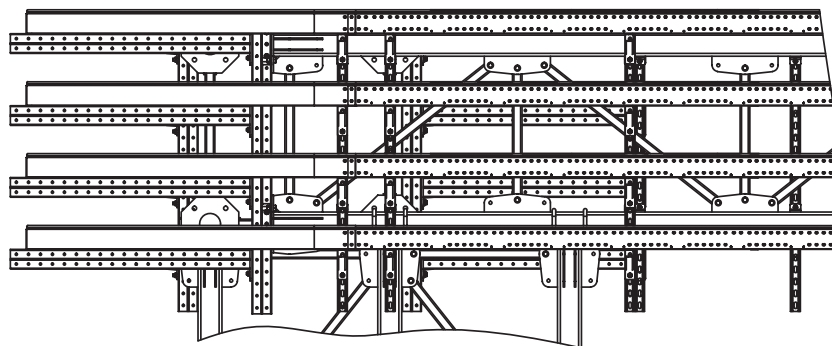


Поз.	Наименование	Код	Кол.	Примечание
1	Лоток кабельный лестничный, цинк - ламельный			
2	Угол горизонтальный 90° лестничный, R600			
3	Двойной С-образный профиль 41 х 41, горячеоцинкованный	BPD41**		
4	Усиленная консоль, горячеоцинкованная	BBH****		
5	Консоль двойная, 41 х 41, горячеоцинкованная	BBD41**		
6	Уголок крепежный, горячеоцинкованный	CRB3000HDZ		
7	Болт М 16 х 50 8.8, горячеоцинкованный	CM081650HDZ-88		
8	Гайка М 16, горячеоцинкованная	CM111600HDZ-8		
9	Шайба с узкими полями 16, горячеоцинкованная	CM241600HDZ		
10	Болт шестигранный М 10 х 80, горячеоцинкованный	CM081080HDZ		
11	Гайка шестигранная М 10, горячеоцинкованная	CM111000HDZ		
12	Шайба с узкими полями 10, горячеоцинкованная	CM241000HDZ		

							DKC-2017.T5. 53					
Изм.	Кол.уч	Лист	№ док.	Подпись	Дата							
Разраб.	Титюнов И.А.				07.2017	Фермовая эстакада. Поворот прямого участка на 90° с лестничным кабельным лотком R600						
Пров.	Череди́нченко Г.А.				07.2017							
						Стадия		Лист	Листов			
						Р			1			
												
						Формат А3						


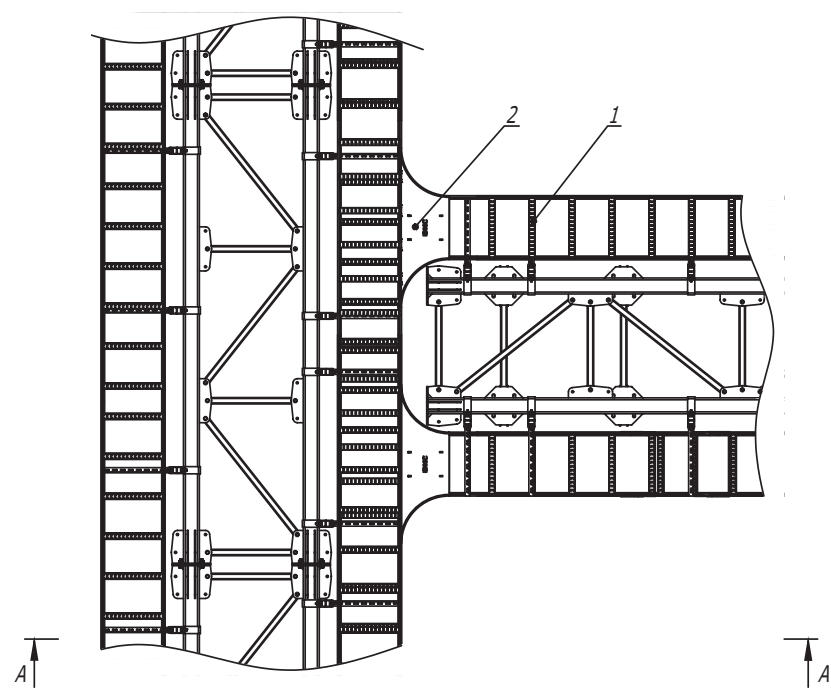


A-A

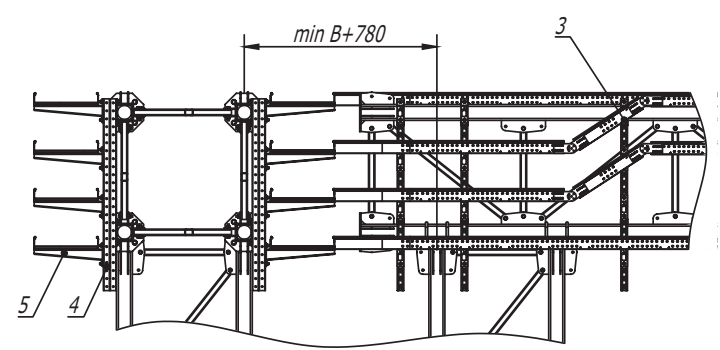

1. В - длина полки консоли

Поз.	Наименование	Код	Кол.	Примечание				
1	Лоток кабельный лестничный							
2	Т-ответвитель лестничного лотка							
3	Угол вертикальный шарнирный универсальный, цинк -ламельный							
4	Двойной С-образный профиль 41 x 41, горячеоцинкованный	BPD41**						
5	Усиленная консоль , горячеоцинкованная	BBH****						
DKC-2017.T5. 54								
Изм.	Кол.уч	Лист	№ док.	Подпись	Дата	Фермовая эстакада . Т-отвод трассы		
Разраб.	Тиунов И. А.				07.2017			
Пров.	Чередищенко Г.А.				07.2017			
						Стадия	Лист	Листов
						Р		1
						DKC		

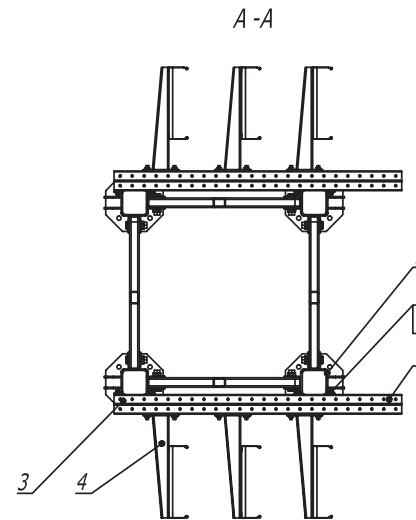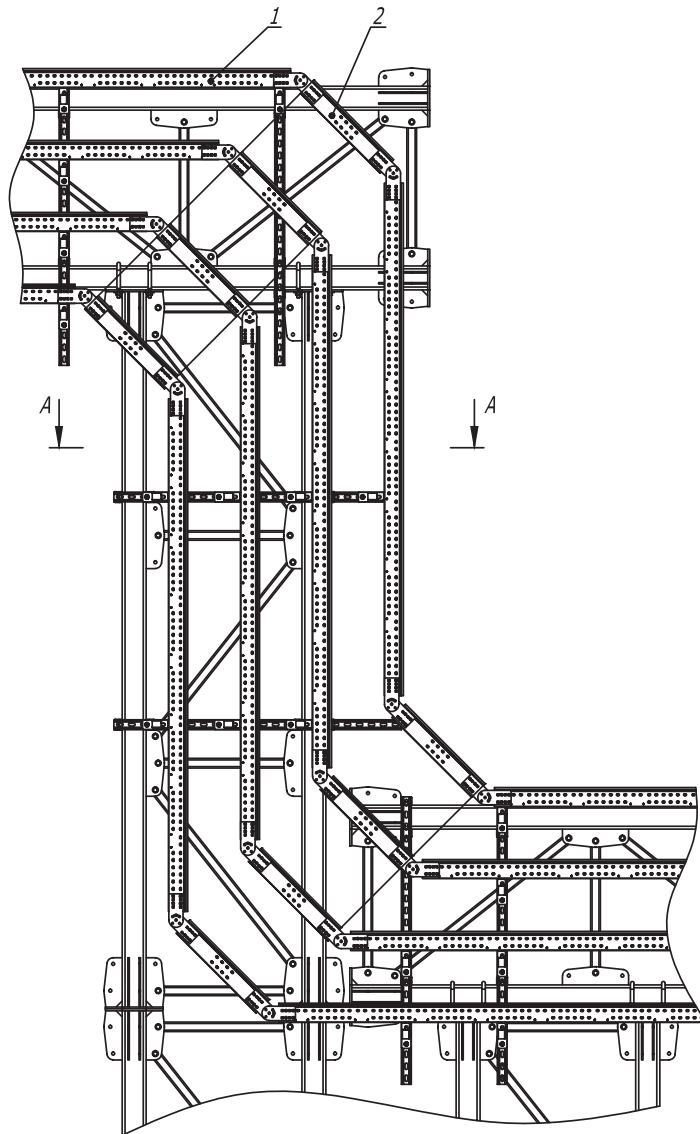

Поз.	Наименование	Код	Кол.	Примечание
1	Лоток лестничный, цинк - ламельный			
2	Угол вертикальный шарнирный, универсальный, цинк - ламельный			
3	Двойной С-образный профиль 41 х 41, горячеоцинкованный	BBD41**		
4	Усиленная консоль 400 мм, горячеоцинкованная	BBH****		
5	Скоба плоская, горячеоцинкованная	CRB2000HDZ		
6	Винт для крепления к С-образному профилю М 10 х 30	CM 041030		
7	Гайка с насечкой, препятствующей откручиванию М 10, горячеоцинкованная	CM 101000HDZ		
8	Профиль двойной, 41 х 41 мм, горячеоцинкованный	BPD41**		

						DKC-2017.T5. 55		
Изм.	Кол.уч	Лист	№ док.	Подпись	Дата			
Разраб.	Тюнов И.А.				07.2017			
Пров.	Чередищенко Г.А.				07.2017			

Фермовая эстакада . Переход по высоте			Стадия	Лист	Листов
			Р		1
					