


Хомуты для легких нагрузок BHL


Код	Наименование	Резьба соединительной гайки	Рекомендованная нагрузка*, кН
BHL21038	Хомут быстрой фиксации с изоляцией с гайкой М8 для труб d 3/8"	М8	1,5
BHL21012	Хомут быстрой фиксации с изоляцией с гайкой М8 для труб d 1/2"		
BHL21034	Хомут быстрой фиксации с изоляцией с гайкой М8 для труб d 3/4"		
BHL21100	Хомут быстрой фиксации с изоляцией с гайкой М8 для труб d 1"		
BHL21114	Хомут быстрой фиксации с изоляцией с гайкой М8 для труб d 1 1/4"		
BHL21112	Хомут быстрой фиксации с изоляцией с гайкой М8 для труб d 1 1/2"		
BHL21134	Хомут быстрой фиксации с изоляцией с гайкой М8 для труб d 1 3/4"		
BHL21200	Хомут быстрой фиксации с изоляцией с гайкой М8 для труб d 1"		

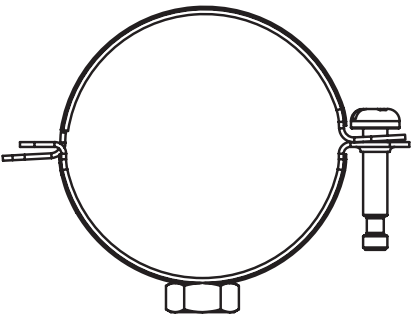

1. * Указана максимальная рекомендованная нагрузка на 1 хомут.
Не применимо для всех схем в текущем типовом альбоме. Для всех узлов прокладки необходимо производить прочностной расчет с реальными проектными нагрузками.


Инв. № инв.	Взам. инв. №
Инв. № подл.	Подпись и дата

DKC-2022.EC.03					
Изм.	Кол.уч.	Лист	№ док.	Подпись	Дата
Разработал	Тиунов И.А.				01.22
Проверил	Чередниченко Г.А.				01.22
Утвердил	Дядичко А.В.				01.22
Ассортимент хомутов				Стадия	Лист
					1
				Листов	3
DKC					

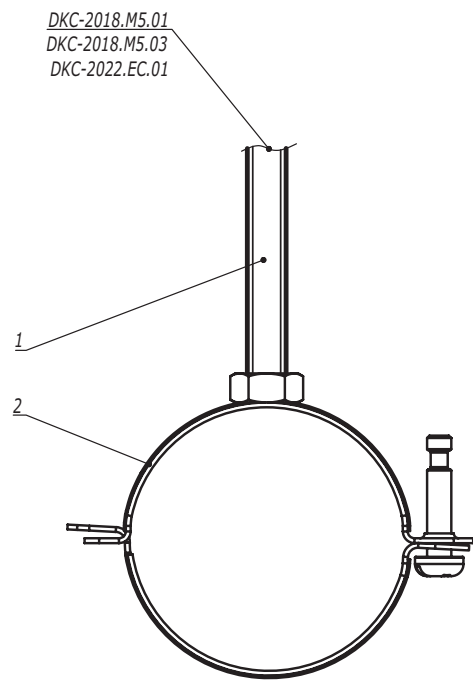

Инв. № подл.	Подпись и дата	Взаим. инв. №

Поз.	Наименование	Код	Кол.	Примечание				
1	Шпилька резьбовая М8	СМ2008**						
2	Хомут быстрой фиксации ВНЛ							
DKC-2022.EC.04								
Изм.	Кол.уч.	Лист	№ док.	Подпись	Дата			
Разработал	Тиунов И.А.				01.22			
Проверил	Чередниченко Г.А.				01.22			
Утвердил	Дядичко А.В.				01.22			
Прокладка инженерных коммуникаций с использованием хомутов легкой серии ВНЛ						Стадия	Лист	Листов
								1
								

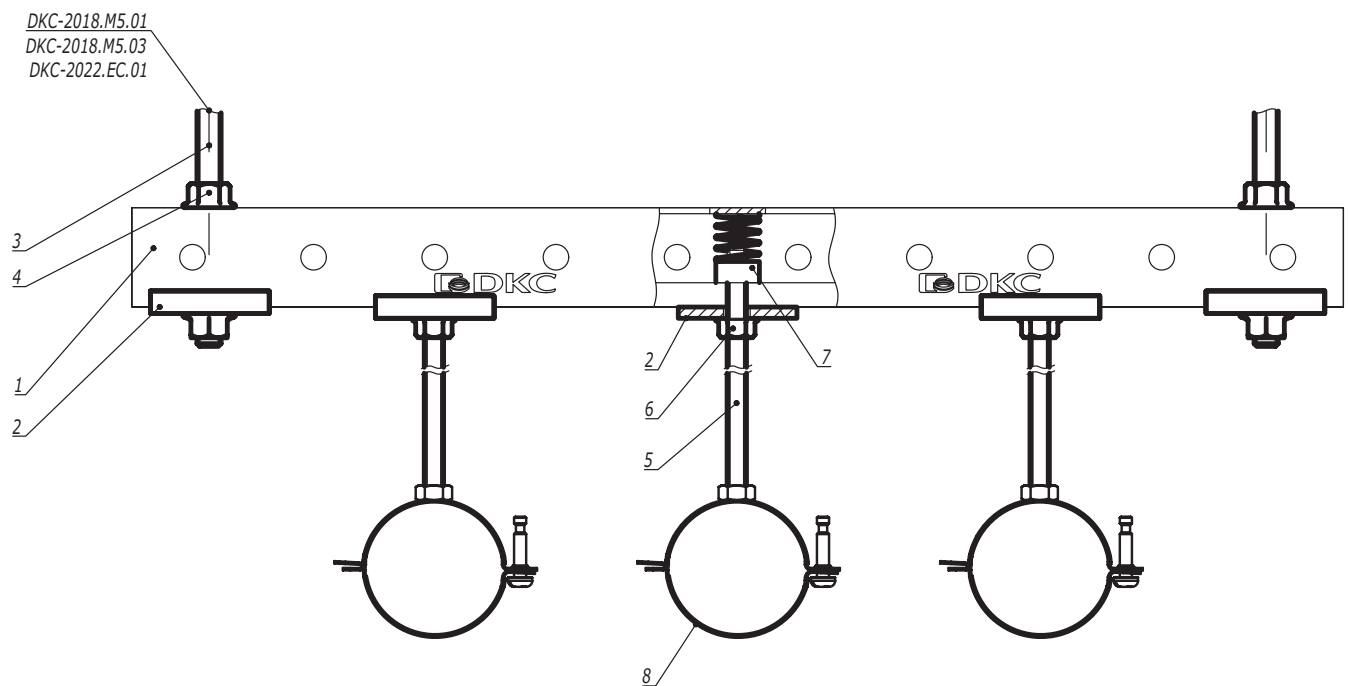

Поз.	Наименование	Код	Кол.	Примечание				
1	Профиль С-обр.							
2	Опорная пластина для С-обр. профиля	ВНМ4141						
3	Шпилька резьбовая М10	СМ2010**						
4	Гайка с насечкой М10 DIN 6923	СМ101000						
5	Шпилька резьбовая М8	СМ2008**						
6	Гайка с насечкой М8 DIN 6923	СМ100800						
7	Гайка для подвешивания профиля	СМ14****/ СМ15****/ СМ16****						
8	Хомут быстрой фиксации ВНЛ							
Изм.	Кол.уч.	Лист	№ док.	Подпись	Дата	DKC-2022.EC.05		
Разработал	Тиунов И.А.				01.22	Прокладка инженерных коммуникаций с использованием нескольких хомутов ВНЛ на профиле		
Проверил	Чередниченко Г.А.				01.22			
Утвердил	Дядичко А.В.				01.22			
						Стадия	Лист	Листов
							1	2
						DKC		

Изм. № подл.	Подпись и дата	Взаим. инв. №

DKC-2018.M5.01
DKC-2018.M5.03
DKC-2022.EC.01

18



Поз.	Наименование	Код	Кол.	Примечание
1	Профиль С-обр.			
2	Опорная пластина для С-обр. профиля	ВНМ4141		
3	Шпилька резьбовая М10	СМ2010**		
4	Гайка с насечкой М10 DIN 6923	СМ101000		
5	Шпилька резьбовая М8	СМ2008**		
6	Гайка с насечкой М8 DIN 6923	СМ100800		
7	Гайка для подвешивания профиля	СМ14****/ СМ15****/ СМ16****		
8	Хомут быстрой фиксации ВНЛ			

Изм.	Кол.уч.	Лист	№ док.	Подпись	Дата

DKC-2022.EC.05

Лист
2

Инв. № подл.	Подпись и дата	Взам. инв. №