



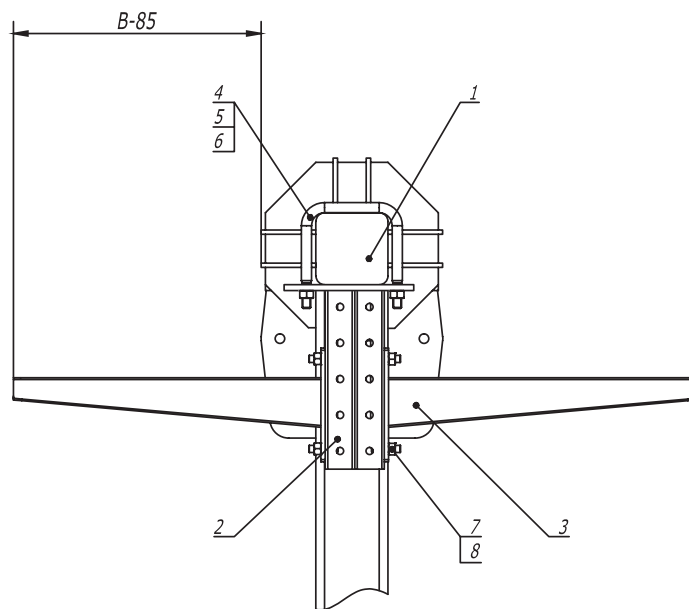

- 1. Количество элементов в спецификации указано на один подвес.
- 2. Шаг установки подвесов 1000 мм.
- 3. В - длина полки консоли.
- 4. Момент затяжки болтов и гаек М12 – 40-45 Нм.


Поз.	Наименование	Код	Кол.	Примечание				
1	Стойка кабельной эстакады , горячеоцинкованная	CRS****						
2	Консоль двойная , 41 x 41 мм , горячеоцинкованная	BBD41**	1					
3	Усиленная консоль , горячеоцинкованная	BBH****	2					
4	Крепежная скоба , горячеоцинкованная	CRB1000HDZ	1					
5	Шайба кузовная 12, горячеоцинкованная	CM121200HDZ	2					
6	Гайка шестигранная М 12, горячеоцинкованная	CM111200HDZ	2					
7	Винт для крепления к С-образному профилю М 10 x 30	CM041030	4					
8	Гайка с насечкой , препятствующей откручиванию М 10, горячеоцинкованная	CM101000HDZ	4					
DKC-2017.T5.06								
Изм.	Кол.уч.	Лист	№ док.	Подпись	Дата	Одностоечная эстакада . Одноярусная схема подвеса		
Разраб.	Титюнов И.А.				04.17			
Пров.	Чередищиченко Г.А.				04.17			
						Стадия	Лист	Листов
							1	3
						DKC		

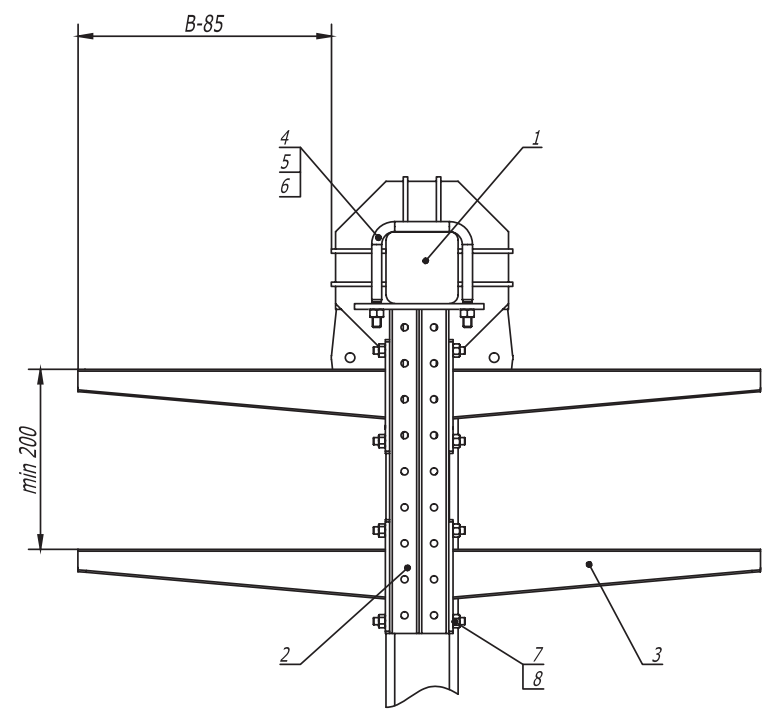

- 1. Количество элементов в спецификации указано на один подвес.
- 2. Шаг установки подвесов 1000 мм.
- 3. В - длина полки консоли.
- 4. Момент затяжки болтов и гаек М12 — 40-45 Нм.




Поз.	Наименование	Код	Кол.	Примечание
1	Стойка кабельной эстакады , горячеоцинкованная	CRS****		
2	Консоль двойная , 41 х 41 мм, горячеоцинкованная	BBD41**	1	
3	Усиленная консоль , горячеоцинкованная	BBH****	4	
4	Крепежная скоба , горячеоцинкованная	CRB1000HDZ	1	
5	Шайба кузовная 12, горячеоцинкованная	CM121200HDZ	2	
6	Гайка шестигранная М 12, горячеоцинкованная	CM111200HDZ	2	
7	Винт для крепления к С -образному профилю М 10 х 30	CM041030	8	
8	Гайка с насечкой , препятствующей откручиванию М 10, горячеоцинкованная	CM101000HDZ	8	

						DKC-2017.T5.06			
Изм.	Кол.уч	Лист	№ док.	Подпись	Дата				
Разраб.		Тиунов И.А.			04.17				
Пров.		Череди́нченко Г.А.			04.17				
						Одностоечная эстакада . Двухъярусная схема подвеса			
						Стадия	Лист	Листов	
							2	3	
									

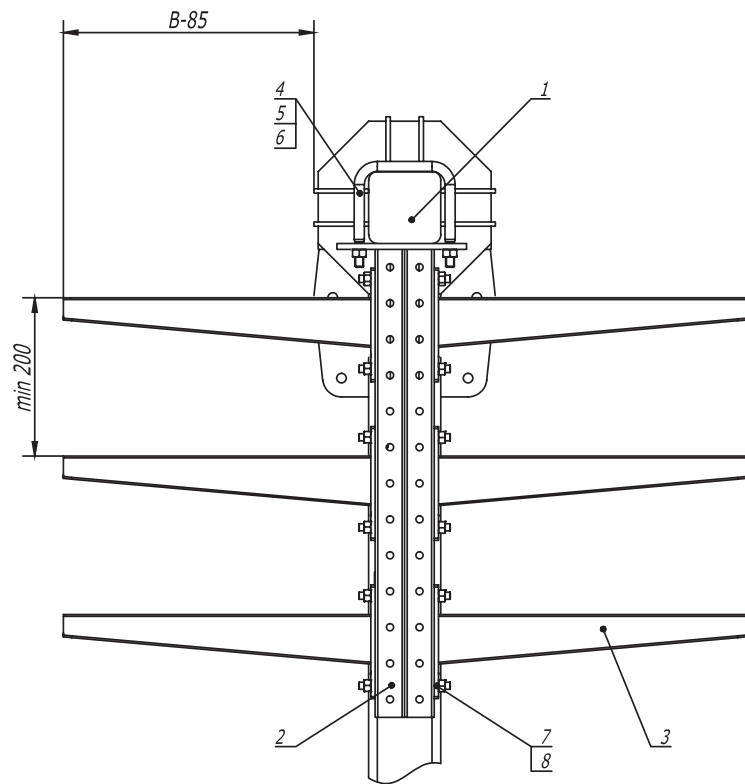

- 1. Количество элементов в спецификации указано на один подвес.
- 2. Шаг установки подвесов 1000 мм.
- 3. В - длина полки консоли.
- 4. Момент затяжки болтов и гаек М 12 – 40-45 Нм.

Поз.	Наименование	Код	Кол.	Примечание					
1	Стойка кабельной эстакады , горячеоцинкованная	CRS****							
2	Консоль двойная, 41 х 41 мм, горячеоцинкованная	BBD41**	1						
3	Усиленная консоль , горячеоцинкованная	BBH****	6						
4	Крепежная скоба, горячеоцинкованная	CRB1000HDZ	1						
5	Шайба кузовная 12, горячеоцинкованная	CM121200HDZ	2						
6	Гайка шестигранная М 12, горячеоцинкованная	CM111200HDZ	2						
7	Винт для крепления к С-образному профилю М 10 х 30	CM041030	12						
8	Гайка с насечкой, препятствующей откручиванию М 10, горячеоцинкованная	CM101000HDZ	12						
Изм.	Кол.уч	Лист	№ док.	Подпись	Дата	DKC-2017.T5.06			
Разраб.	Тиунов И.А.				04.17	Одностоечная эстакада . Трехъярусная схема подвеса	Стадия	Лист	Листов
Пров.	Чередищенко Г.А.				04.17			3	3
									

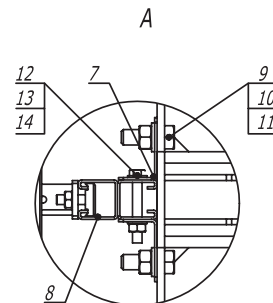
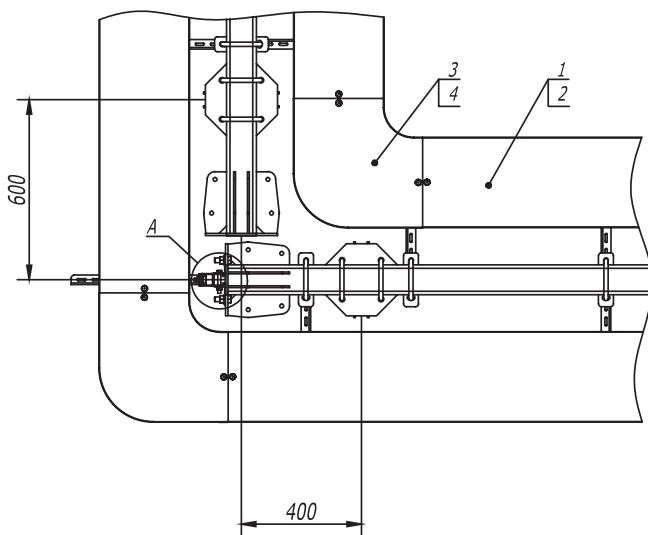
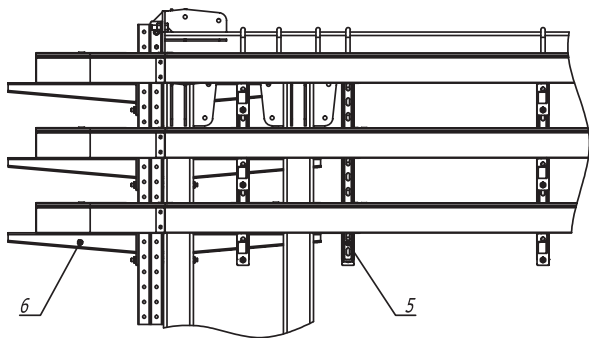


Поз.	Наименование	Код	Кол.	Примечание
1	Лоток кабельный, цинк -ламельный			
2	Крышка на лоток с заземлением, цинк -ламельная			
3	Угол СРО 90 горизонтальный 90°, цинк -ламельный			
4	Крышка СРО 90 на угол горизонтальный 90°, цинк -ламельная			
5	Консоль двойная, 41 x 41 мм, горячеоцинкованная	BBD****		
6	Усиленная консоль, горячеоцинкованная	BBH****		
7	Уголок крепежный, горячеоцинкованный	CRB3000HDZ		
8	Двойной С -образный профиль 41 x 41, горячеоцинкованный	BPD41**		
9	Болт М 16 x 50 8.8, горячеоцинкованный	CM081650HDZ-88		
10	Гайка М 16, горячеоцинкованная	CM111600HDZ-8		
11	Шайба с узкими полями 16, горячеоцинкованная	CM241600HDZ		
12	Болт шестигранный М 10 x 80, горячеоцинкованный	CM081080HDZ		
13	Гайка шестигранная М 10, горячеоцинкованная	CM111000HDZ		
14	Шайба с узкими полями 10, горячеоцинкованная	CM241000HDZ		

						DKC-2017.T5.08			
Изм.	Кол.уч.	Лист	№ док.	Подпись	Дата	Одноэтапная эстакада. Поворот прямого участка трассы на 90° с листовыми кабельными лотками	Стадия	Лист	Листов
Разраб.		Тигунов И.А.			04.17				1
Пров.		Чередниченко Г.А.			04.17				
									






Формат А3

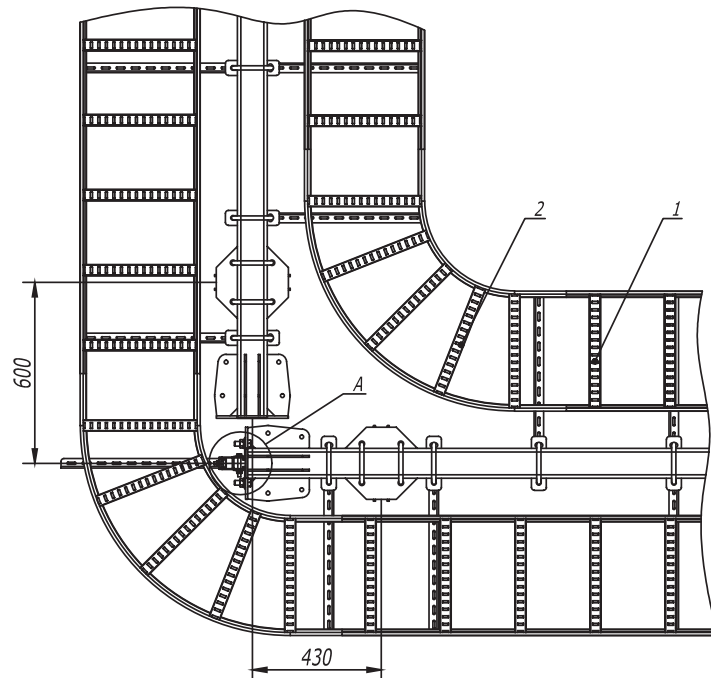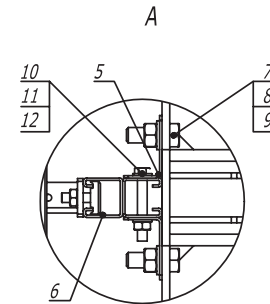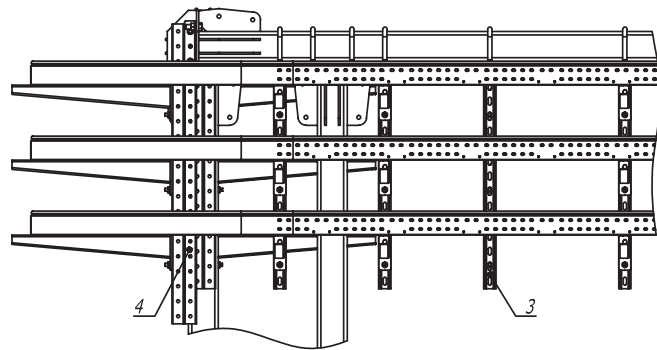


Поз.	Наименование	Код	Кол.	Примечание
1	Лестничный лоток , цинк -ламельный	LL****		
2	Угол горизонтальный 90° R300, цинк -ламельный	LC****		
3	Консоль двойная , 41 х 41 мм, горячеоцинкованная	BBD41**		
4	Усиленная консоль , горячеоцинкованная	BBH****		
5	Уголок крепежный , горячеоцинкованный	CRB3000HDZ		
6	Двойной С -образный профиль 41 х 41, горячеоцинкованный	BPD41**		
7	Болт М 16 х 50 8.8, горячеоцинкованный	CM081650HDZ-88		
8	Гайка М 16, горячеоцинкованная	CM111600HDZ-8		
9	Шайба с узкими полями 16, горячеоцинкованная	CM241600HDZ		
10	Болт шестигранный М 10 х 80, горячеоцинкованный	CM081080HDZ		
11	Гайка шестигранный М 10, горячеоцинкованная	CM111000HDZ		
12	Шайба с узкими полями 10, горячеоцинкованная	CM241000HDZ		

						DKC-2017.T5.09				
Изм.	Кол.уч.	Лист	№ док.	Подпись	Дата	Одноэтажная эстакада . Поворот прямого участка трассы на 90° с лестничными кабельными лотками R300				
Разраб.		Тионов И.А.			04.17					
Пров.		Череди́нченко Г.А.			04.17					
						Стадия				
						Лист				
						Листов				
						1				
						DKC				
						Формат А3				

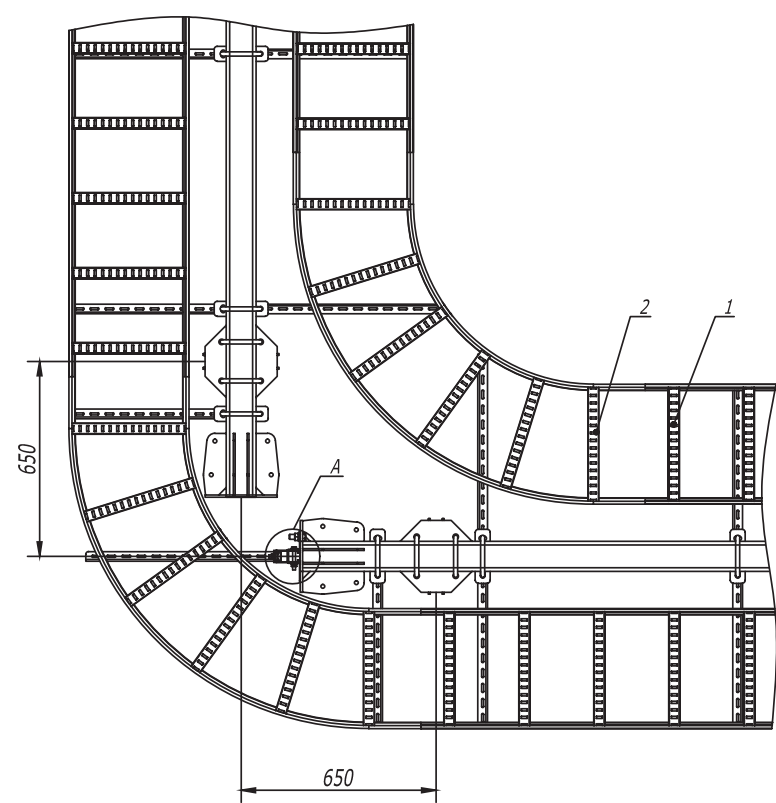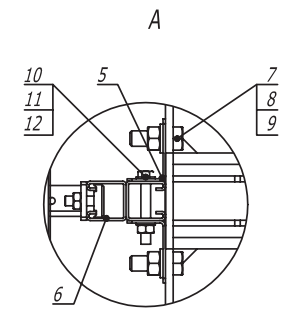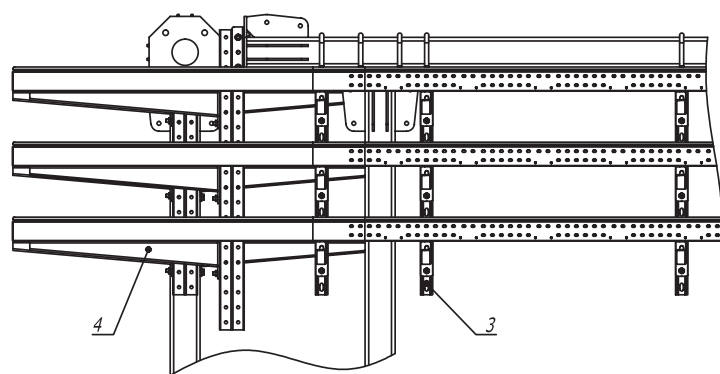


Поз.	Наименование	Код	Кол.	Примечание
1	Лестничный лоток , цинк -ламельный	LL****		
2	Угол горизонтальный 90° R600, цинк -ламельный	LC****		
3	Консоль двойная , 41 х 41 мм, горячеоцинкованная	BBD41**		
4	Усиленная консоль , горячеоцинкованная	BBH****		
5	Уголок крепежный , горячеоцинкованный	CRB3000HDZ		
6	Двойной С -образный профиль 41 х 41, горячеоцинкованный	BPD41**		
7	Болт М 16 х 50 8.8, горячеоцинкованный	CM081650HDZ-88		
8	Гайка М 16, горячеоцинкованная	CM111600HDZ-8		
9	Шайба с узкими полями 16 , горячеоцинкованная	CM241600HDZ		
10	Болт шестигранный М 10 х 80, горячеоцинкованный	CM081080HDZ		
11	Гайка шестигранная М 10, горячеоцинкованная	CM111000HDZ		
12	Шайба с узкими полями 10, горячеоцинкованная	CM241000HDZ		
			</	

Инв. № подл. Подпись и дата Взам. инв. №

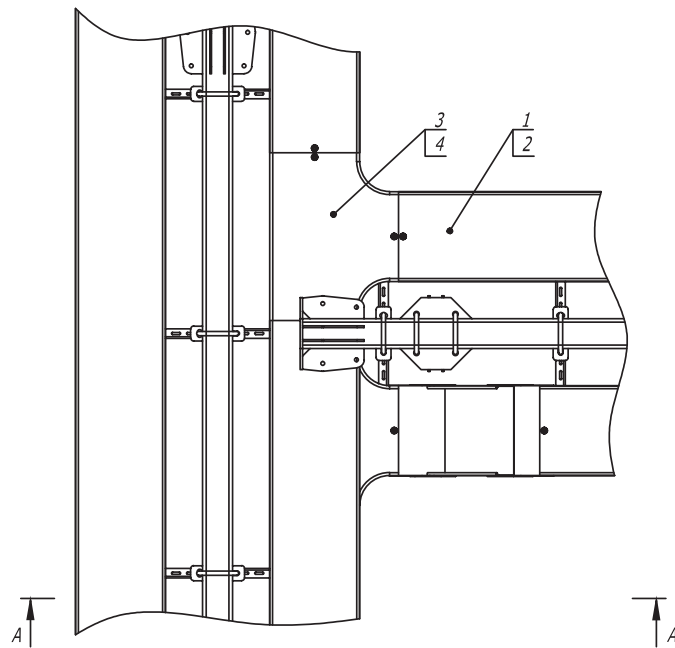


A-A

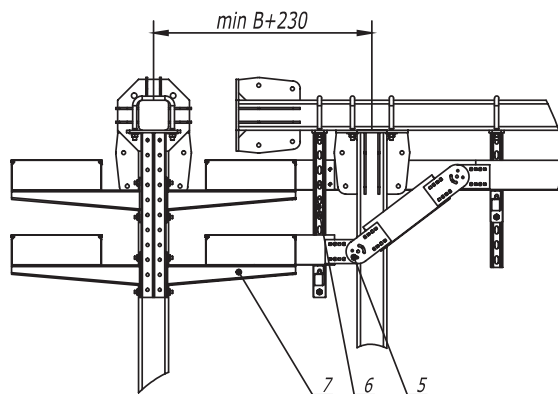

1. В - длина полки консоли.

Поз.	Наименование	Код	Кол.	Примечание					
1	Лоток кабельный, цинк -ламельный								
2	Крышка на лоток с заземлением, цинк -ламельная								
3	Ответвитель DPT Т-образный горизонтальный, цинк -ламельный								
4	Крышка DPT на ответвитель Т-образный горизонтальный, цинк -ламельная								
5	Пластина крепежная GSV, цинк -ламельная (аналог - горячеоцинкованная)								
6	Консоль двойная, 41 x 41 мм, горячеоцинкованная	BBD41**							
7	Усиленная консоль, горячеоцинкованная	BBH****							
DKC-2017.T5.11									
Изм.	Кол.уч	Лист	№ док.	Подпись	Дата				
Разраб.	Тиунов И.А.				04.17				
Пров.	Череди́нченко Г.А.				04.17				
						</			

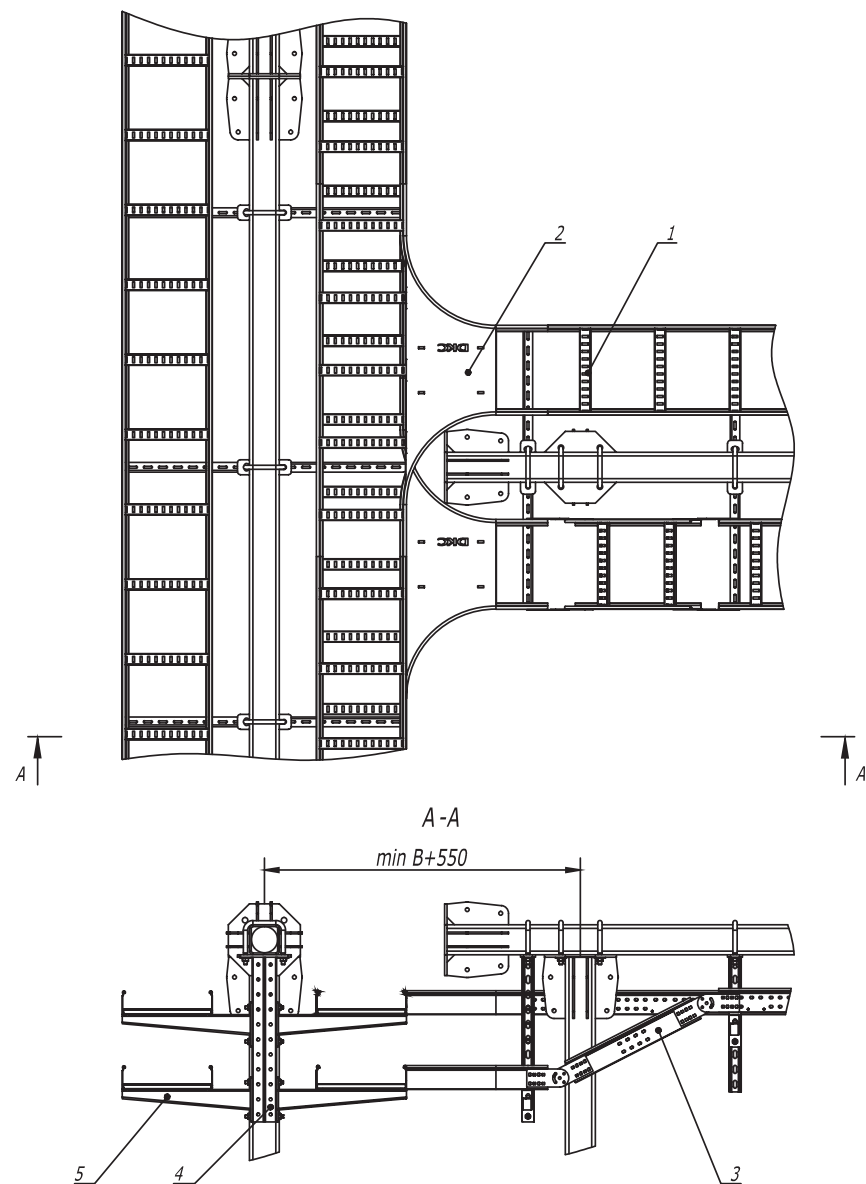

1. В - длина полки консоли .

Поз .	Наименование	Код	Кол .	Примечание							
1	Лестничный лоток , цинк -ламельный										
2	Т -ответитель R300, цинк -ламельный										
3	Угол вертикальный шарнирный универсальный , цинк -ламельный										
4	Консоль двойная , 41 x 41 мм , горячеоцинкованная	BBD41**									
5	Усиленная консоль , горячеоцинкованная	BBH****									
Изм.	Кол.уч	Лист	№ док.	Подпись	Дата	DKC-2017.T5.12					
Разраб.	Тиунов И.А.				04.17	Одностоечная эстакада . Т-отвод трассы с лестничными кабельными лотками					
Пров.	Чередищченко Г.А.				04.17						
						Стадия		Лист	Листов		
									1		
											

Формат А3

Инв. № подл. Подпись и дата Взам. инв. №



Поз. .	Наименование	Код	Кол .	Примечание
1	Лоток кабельный , горячеоцинкованный			
2	Крышка на лоток с заземлением , горячеоцинкованная			
3	Угол CD 90 вертикальный внеш . 90°, цинк -ламельный			
4	Крышка CD 90 на угол вертикальный внеш . 90°, цинк -ламельная			
5	Угол CS 90 вертикальный внутр . 90°, цинк -ламельный			
6	Крышка CS 90 на угол вертикальный внутр . 90°, цинк -ламельная			
7	Консоль двойная , 41 x 41 мм , горячеоцинкованная	BBD41**		
8	Усиленная консоль 400 мм , горячеоцинкованная	BBH****		
9	Шайба кузовная 12, горячеоцинкованная	CM121200HDZ		
10	Гайка шестигранная М 12, горячеоцинкованная	CM111200HDZ		
11	Шпилька М 12 x 1000, цинк -ламельная	CM201201ZL		
12	Крепежная скоба , горячеоцинкованная	CRB1000HDZ		




DKC-2017.T5.13

Изм.	Кол.уч	Лист	№ док.	Подпись	Дата
Разраб.		Тиунов И.А.			04.11.17
Пров.		Чередниченко Г.А.			04.11.17

Одностоечная эстакада.
Переход по высоте

Стадия	Лист	Листов
		1



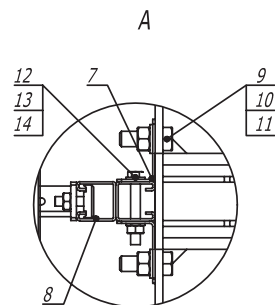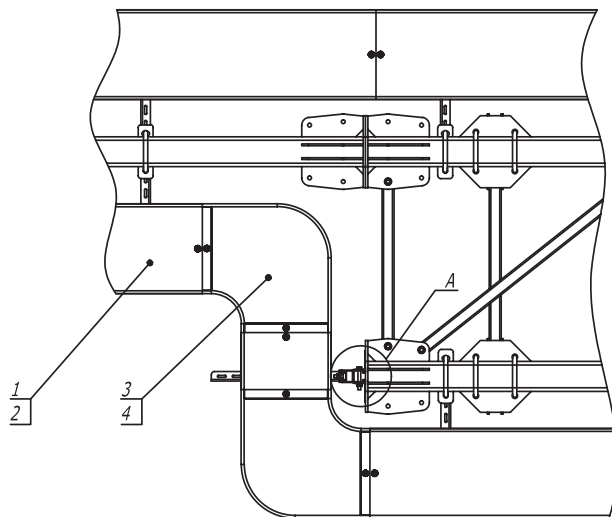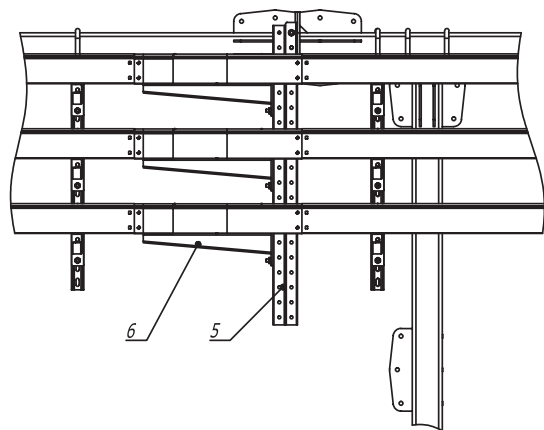


Поз.	Наименование	Код	Кол.	Примечание				
1	Лоток кабельный, цинк -ламельный							
2	Крышка на лоток с заземлением, цинк -ламельная							
3	Угол СРО 90 горизонтальный 90°, цинк -ламельный							
4	Крышка СРО на угол горизонтальный 90°, цинк -ламельная							
5	Консоль двойная, 41 х 41 мм, горячеоцинкованная	BBD41**						
6	Усиленная консоль, горячеоцинкованная	BBH****						
7	Уголок крепежный, горячий цинк	CRB3000HDZ						
8	Двойной С -образный профиль 41 х 41, горячеоцинкованный	BPD41**						
9	Болт М 16 х 50 8.8, горячеоцинкованный	CM081650HDZ-88						
10	Гайка М 16, горячеоцинкованная	CM111600HDZ-8						
11	Шайба с узкими полями 16, горячеоцинкованная	CM241600HDZ						
12	Болт М 10 х 80, горячеоцинкованный	CM 081080HDZ						
13	Гайка шестигранная М 10, горячеоцинкованная	CM111000HDZ						
14	Шайба с узкими полями 10, горячеоцинкованная	CM241000HDZ						
DKC-2017.T5.14								
Изм.	Кол.уч.	Лист	№ док.	Подпись	Дата	Переход с одностоечной эстакады на плоскую		
Разраб.	Тиунов И.А.				04.17			
Пров.	Чередниченко Г.А.				04.17			
						Стадия	Лист	Листов
								1
								

Инв. N
подл.

Подпись и дата


Взам. инв. N

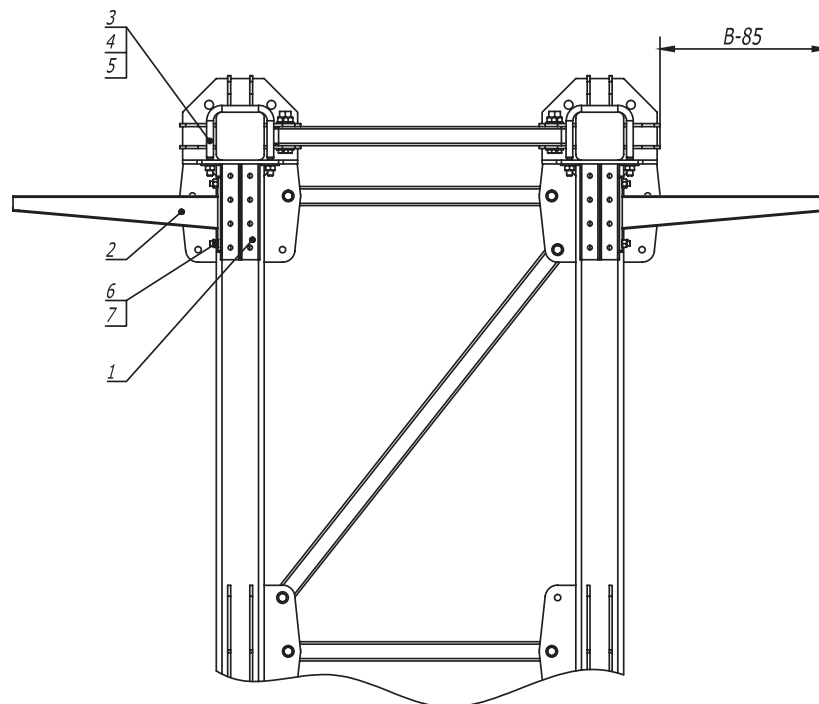

- 1. Количество элементов в спецификации указано на один подвес .
- 2. Шаг установки подвесов 1000 мм .
- 3. B - длина полки консоли .
- 4. Момент затяжки болтов и гаек М12 — 40-45 Нм .

Поз .	Наименование	Код	Кол .	Примечание				
1	Консоль двойная , 41 x 41 мм , горячеоцинкованная	BBD41**	2					
2	Усиленная консоль , горячеоцинкованная	BBH****	2					
3	Крепежная скоба , горячеоцинкованная	CRB1000HDZ	2					
4	Шайба кузовная 12, горячеоцинкованная	CM121200HDZ	4					
5	Гайка шестигранная М 12, горячеоцинкованная	CM111200HDZ	4					
6	Винт для крепления к С -образному профилю М 10 x 30	CM041030	4					
7	Гайка с насечкой , препятствующей откручиванию М 10, горячеоцинкованная	CM101000HDZ	4					
Изм.	Кол.уч	Лист	№ док.	Подпись	Дата	DKC-2017.T5.30		
Разраб.		Тиунов И.А.			04.17	Стадия	Лист	Листов
Пров.		Череди́ченко Г.А.			04.17			
						Плоская эстакада . Одноярусная схема подвеса		
								


Инв. N	подл.
Подпись и дата	Взам. инв. N

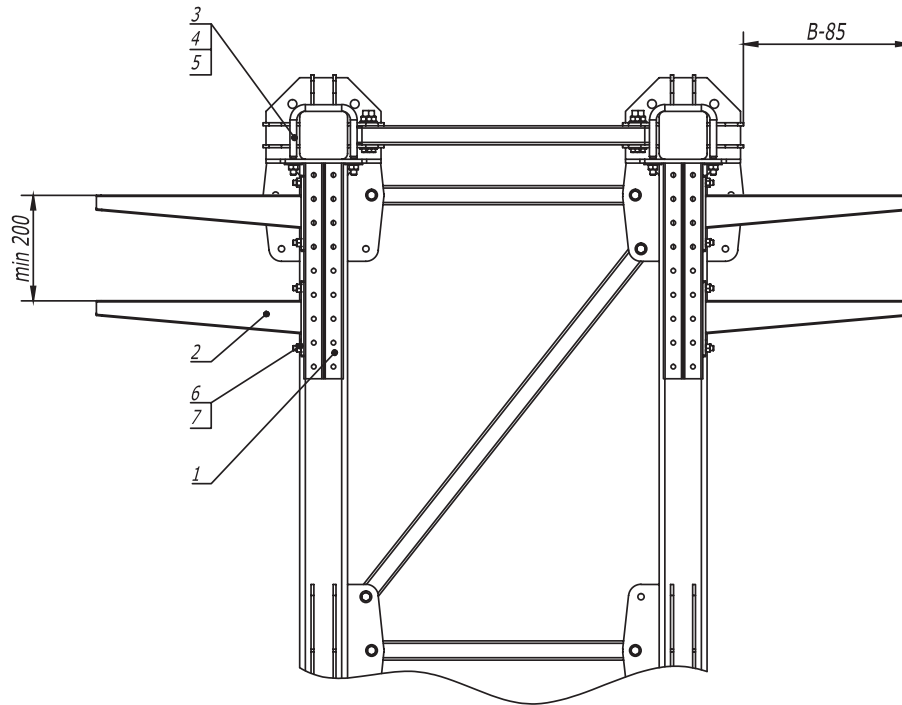

1. Количество элементов в спецификации указано на один подвес.
2. Шаг установки подвесов 1000 мм.
3. В - длина полки консоли.
4. Момент затяжки болтов и гаек М 12 — 40-45 Нм.

Поз.	Наименование	Код	Кол.	Примечание
1	Консоль двойная, 41 х 41 мм, горячеоцинкованная	BBD41**	2	
2	Усиленная консоль, горячеоцинкованная	BBH****	4	
3	Крепежная скоба, горячеоцинкованная	CRB1000HDZ	2	
4	Шайба кузовная 12, горячеоцинкованная	CM121200HDZ	4	
5	Гайка шестигранная М 12, горячеоцинкованная	CM111200HDZ	4	
6	Винт для крепления к С-образному профилю М 10 х 30	CM041030	8	
7	Гайка с насечкой, препятствующей откручиванию М 10, горячеоцинкованная	CM101000HDZ	8	



						DKC-2017.T5.30		
Изм.	Кол.уч.	Лист	№ док.	Подпись	Дата			
Разраб.	Титонов И.А.				04.17			
Пров.	Чередищенко Г.А.				04.17	Плоская эстакада. Двухярусная схема подвеса		
						Стадия	Лист	Листов
							2	3
								

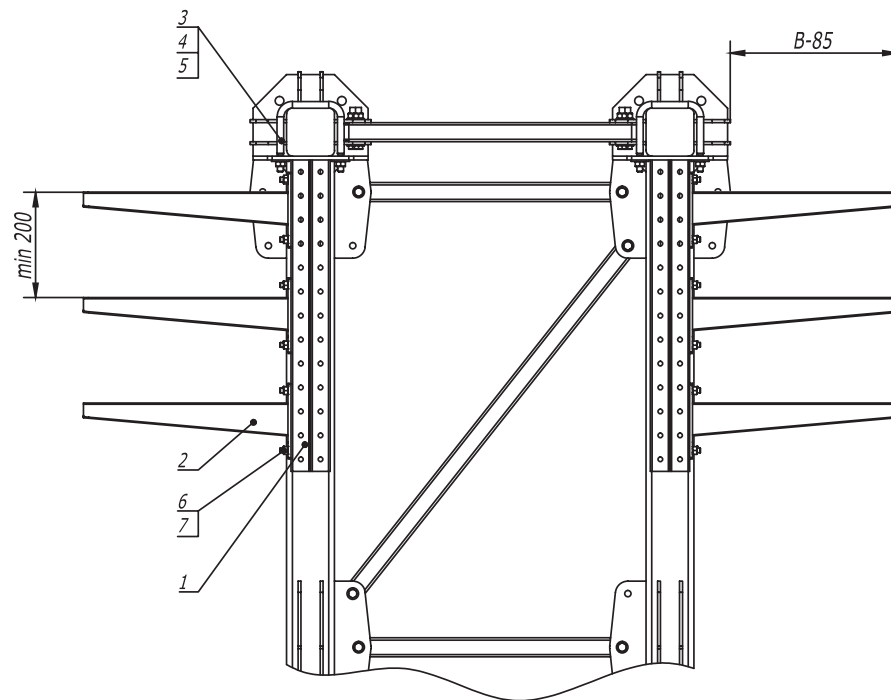

- 1. Количество элементов в спецификации указано на один подвес .
- 2. Шаг установки подвесов 1000 мм .
- 3. В - длина полки консоли .
- 4. Момент затяжки болтов и гаек М12 – 40-45 Нм.



Поз .	Наименование	Код	Кол .	Примечание				
1	Консоль двойная , 41 х 41 мм , горячеоцинкованная	BBD41**	2					
2	Усиленная консоль , горячеоцинкованная	BBH****	6					
3	Крепежная скоба , горячеоцинкованная	CRB1000HDZ	2					
4	Шайба кузовная 12, горячеоцинкованная	CM121200HDZ	4					
5	Гайка шестигранная М 12, горячеоцинкованная	CM111200HDZ	4					
6	Винт для крепления к С -образному профилю М 10 х 30	CM041030	12					
7	Гайка с насечкой , препятствующей откручиванию М 10, горячеоцинкованная	CM101000HDZ	12					
DKC-2017.T5.30								
Изм.	Кол.уч.	Лист	№ док.	Подпись	Дата	Плоская эстакада . Трехярусная схема подвеса		
Разраб.	Тиунов И.А.			И.А.	04.17			
Пров.	Чередищиченко Г.А.			Г.А.	04.17			
						Стадия	Лист	Листов
							3	3
						DKC		

Инв. N инв. N
Подпись и дата
Взам. инв. N

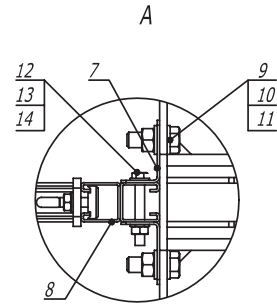
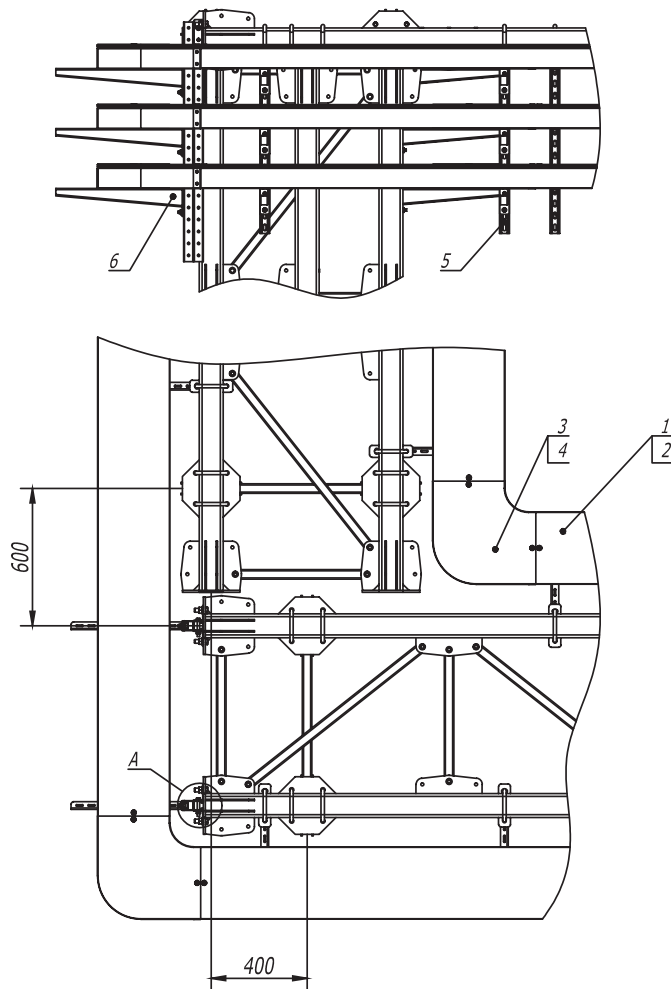


Поз.	Наименование	Код	Кол.	Примечание			
1	Кабельный лоток, цинк - ламельный						
2	Крышка на лоток с заземлением, цинк - ламельная						
3	Угол СРО 90 горизонтальный 90°, цинк - ламельный						
4	Крышка СРО 90 на угол горизонтальный 90°, цинк - ламельная						
5	Консоль двойная, 41 х 41 мм, горячеоцинкованная	BBD41**					
6	Усиленная консоль, горячеоцинкованная	BBH****					
7	Уголок крепежный, горячеоцинкованный	CRB3000HDZ					
8	Двойной С-образный профиль 41 х 41, горячеоцинкованный	BPD41**					
9	Болт М 16 х 50 8.8, горячеоцинкованный	CM081650HDZ-88					
10	Гайка М 16, горячеоцинкованная	CM111600HDZ-8					
11	Шайба с узкими полями 16, горячеоцинкованная	CM241600HDZ					
12	Болт шестигранный М 10 х 80, горячеоцинкованный	CM081080HDZ					
13	Гайка шестигранный М 10, горячеоцинкованная	CM111000HDZ					
14	Шайба с узкими полями 10, горячеоцинкованная	CM241000HDZ					
DKC-2017.T5.31							
Изм.	Кол.уч.	Лист	№ док.	Подпись	Дата		
Разраб.	Тиунов И.А.				04.17		
Пров.	Череди́нченко Г.А.				04.17		
Плоская эстакада. Поворот прямого участка трассы на 90° с листовыми лотками					Стадия	Лист	Листов
							1
					DKC		
					Формат А3		

Инв. № подл. Подпись и дата Взам. инв. №

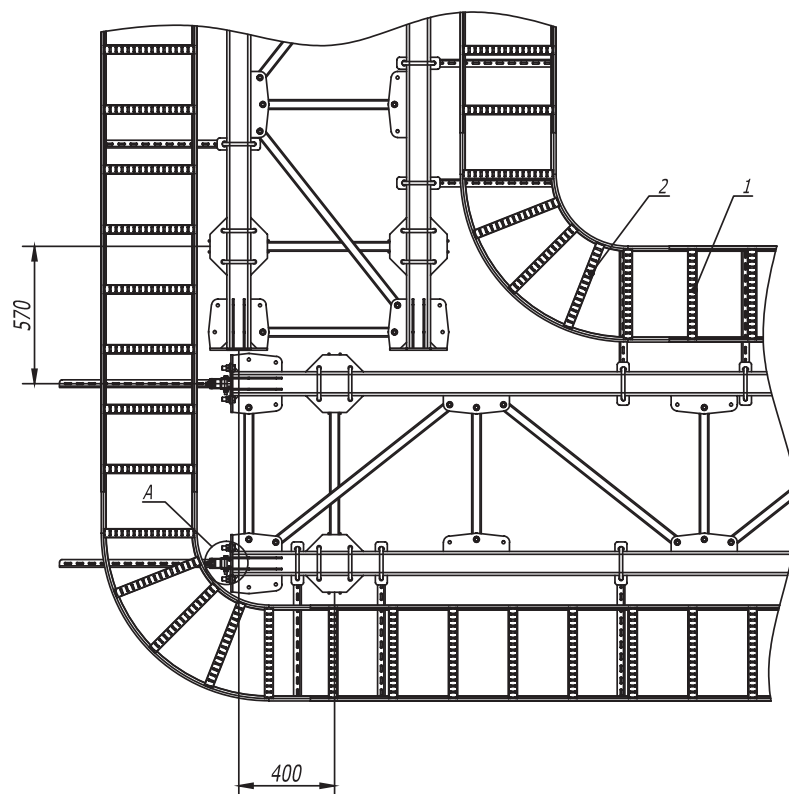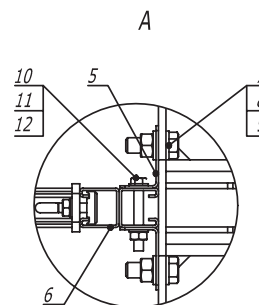




ГДК

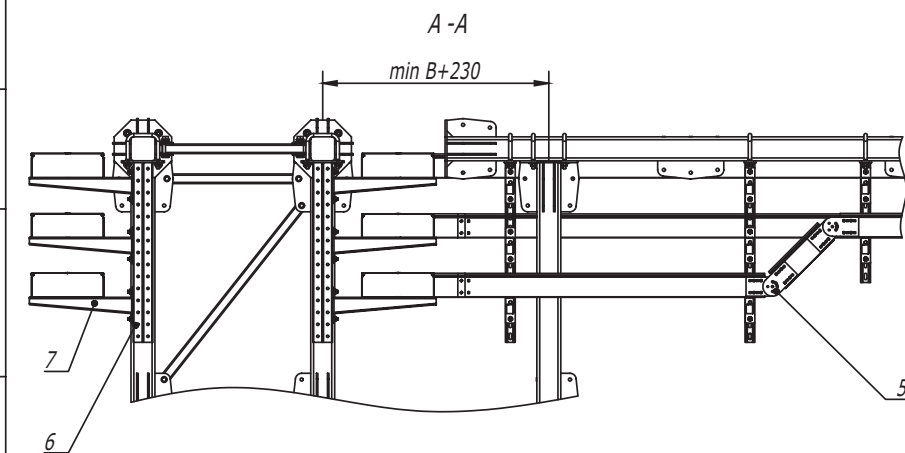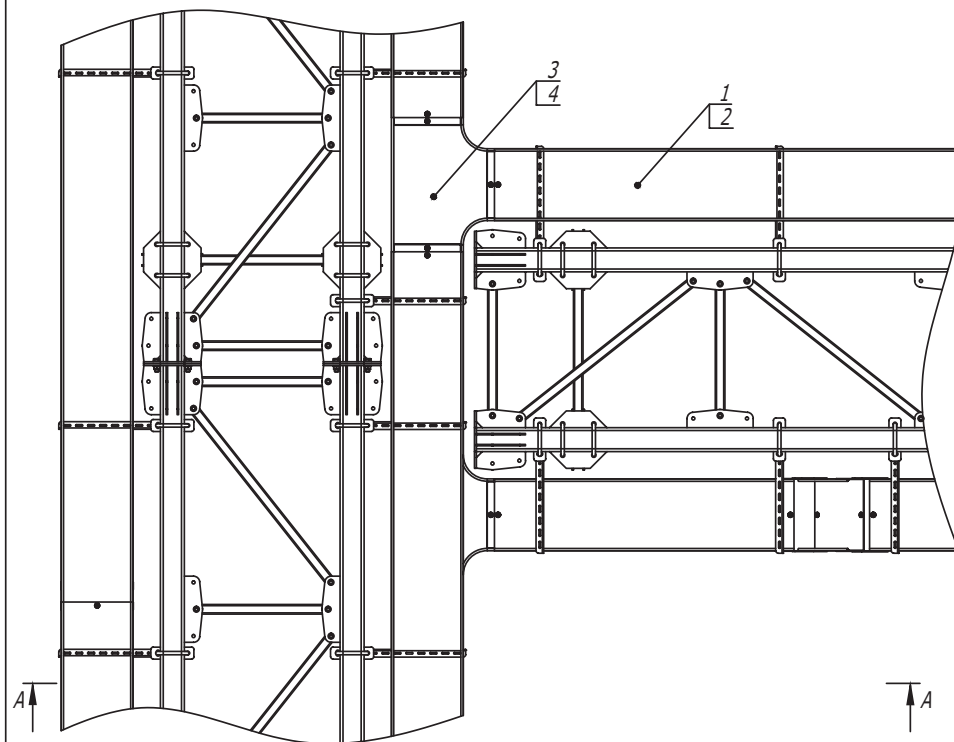

1. В - длина полки консоли.


Поз.	Наименование	Код	Кол.	Примечание
1	Лоток, цинк - ламельный			
2	Крышка на лоток с заземлением, цинк - ламельная			
3	Ответвитель DPT T-образный горизонтальный, цинк - ламельный			
4	Крышка DPT на ответвитель T-образный горизонтальный, цинк - ламельная			
5	Пластина крепежная GSV H100, цинк - ламельная (аналог - горячеоцинкованная)	30015HDZL		
6	Консоль двойная, 41 x 41 мм, горячеоцинкованная	BBD41**		
7	Усиленная консоль, горячеоцинкованная	BBH****		
DKC-2017.T5.34				
Изм.	Кол.уч.	Лист	№ док.	Подпись
Разраб.	Тимоши. А.	04.17		
Пров.	Чернышова Г.А.	04.17		
Плоская эстакада. Т-отвод трассы				
			Стадия	Лист
				Листов
				1
DKC				

Формат А3

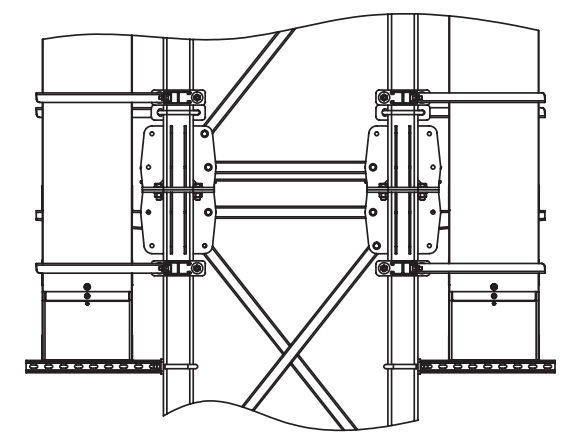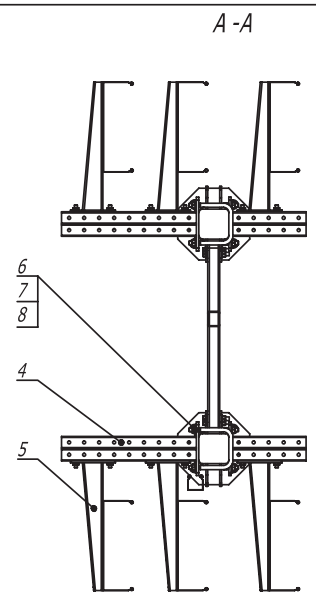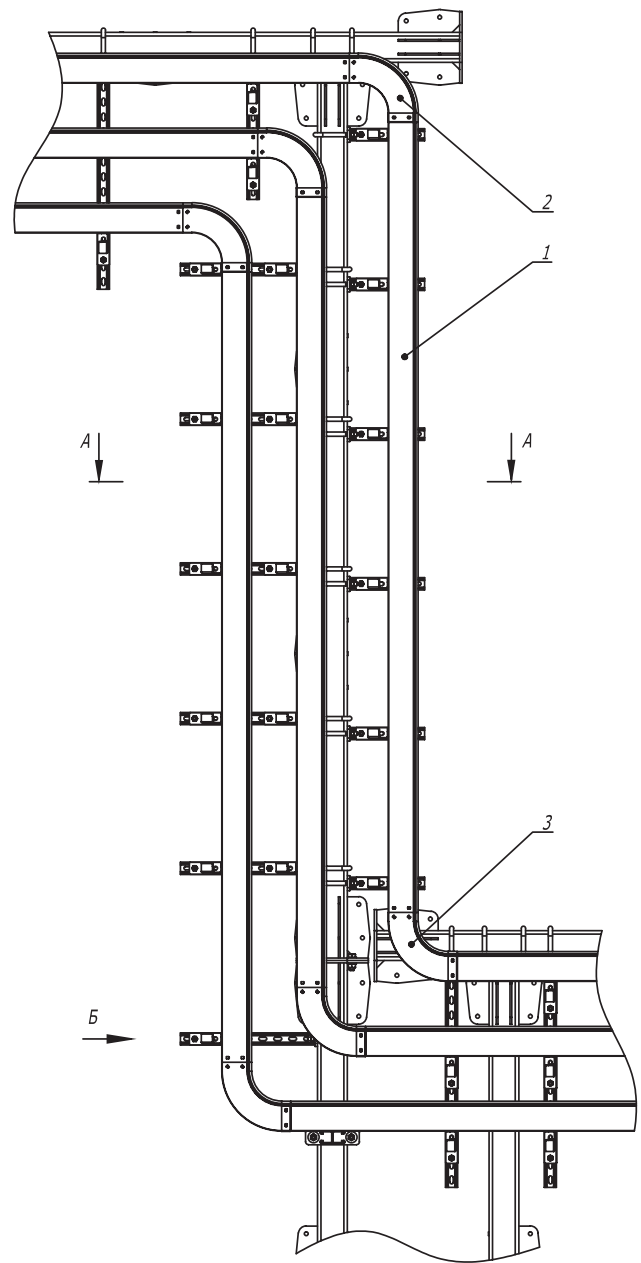

Поз.	Наименование	Код	Кол.	Примечание							
1	Лоток кабельный, цинк -ламельный										
2	Угол CD 90 вертикальный внеш. 90°, цинк -ламельный										
3	Угол CS 90 вертикальный внутр. 90°, цинк -ламельный										
4	Консоль двойная, 41 x 41 мм, горячеоцинкованная	BBD41**									
5	Усиленная консоль, горячеоцинкованная	BBH****									
6	Крепежная скоба, горячеоцинкованная	CRB1000HDZ									
7	Шайба кузовная 12, горячеоцинкованная	CM 121200HDZ									
8	Гайка шестигранная М 12, горячеоцинкованная	CM 111200HDZ									
DKC-2017.T5.35											
Изм.	Кол.уч.	Лист	№ док.	Подпись	Дата	Плоская эстакада. Переход по высоте			Стадия	Лист	Листов
Разраб.	Тигунов И.А.				04.17						1
Пров.	Чередищенко Г.А.				04.17						




Изм. № подл.	Подпись и дата	Взам. инв. №

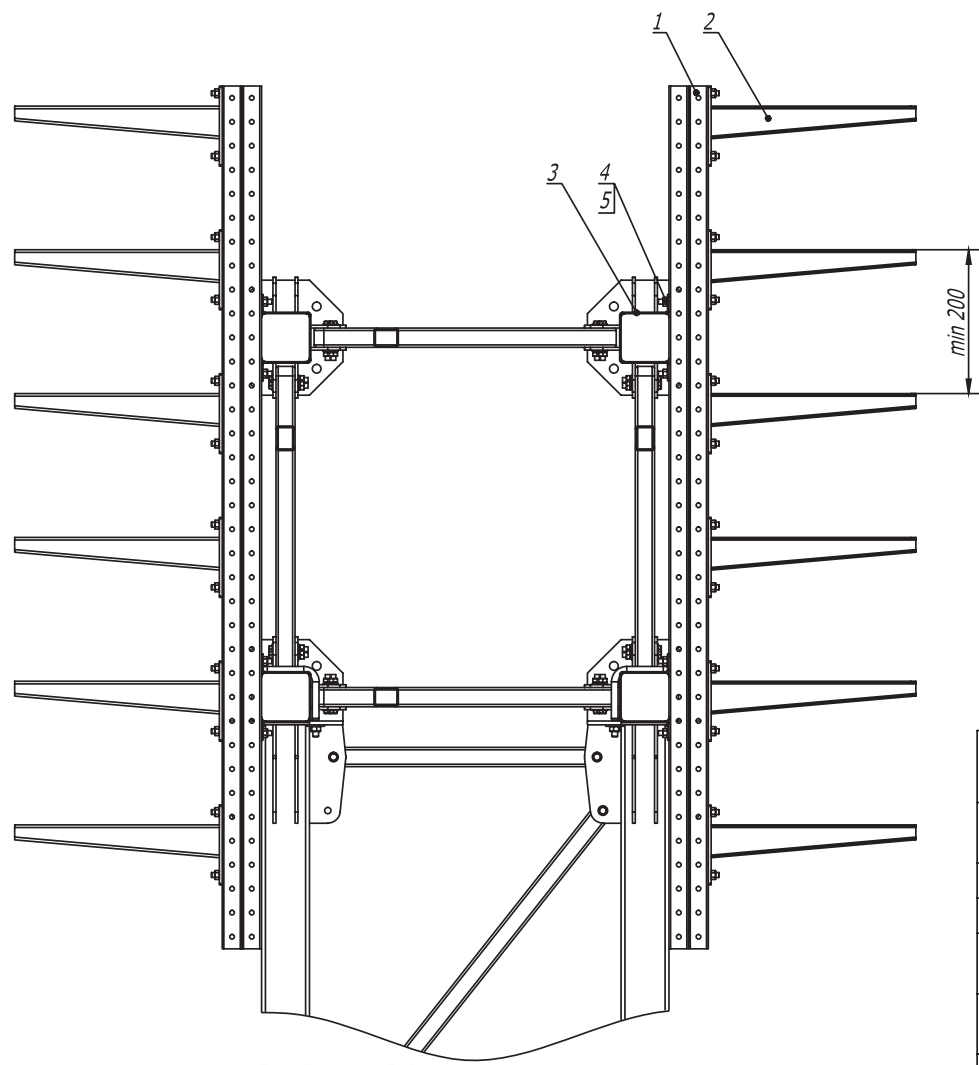




- 1. Количество элементов в спецификации указано на один подвес.
- 2. Шаг установки подвесов 1000 мм.

Поз.	Наименование	Код	Кол.	Примечание
1	Профиль двойной, 41х41 мм, горячеоцинкованный	BPD41**	2	
2	Консоль усиленная, горячеоцинкованная	BBH****	12	
3	Скоба плоская, горячеоцинкованная	CRB2000HDZ	4	
4	Винт для крепления к С-образному профилю М 10 х 30	CM041030	32	
5	Гайка с насечкой, препятствующей откручиванию М 10, горячеоцинкованная	CM101000HDZ	32	
DKC-2017.T5. 50				
Изм.	Кол.уч.	Лист	№ док.	Подпись
Разраб.	Тиунов И.А.	07.2017		
Пров.	Чередниченко Г.А.	07.2017		
Фермовая эстакада. Шестиярусная схема подвеса				Стадия Р
				Лист 1
				Листов 1
				DKC




Инв. № подл.	Подпись и дата	Взам. инв. №

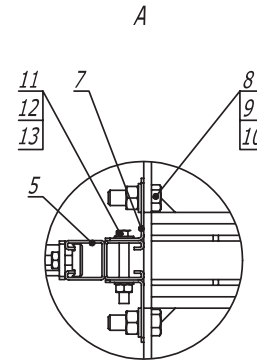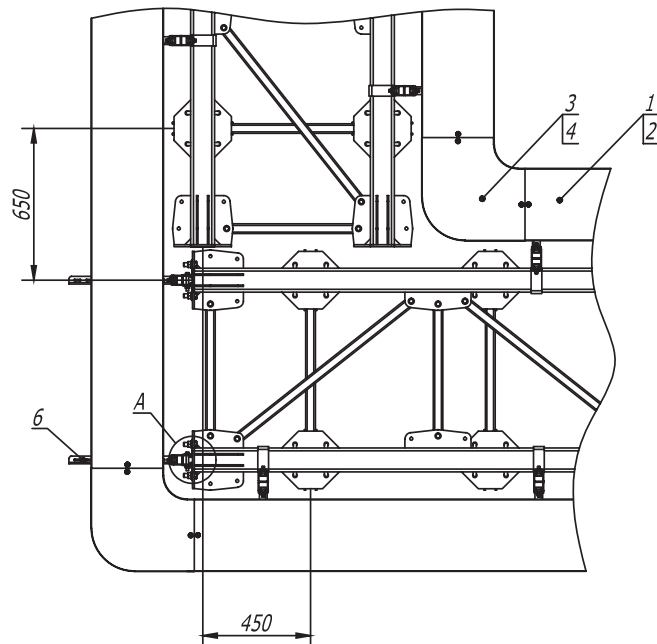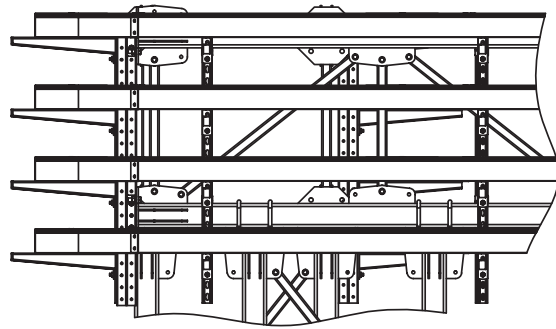

Поз.	Наименование	Код	Кол.	Примечание						
1	Лоток кабельный листовой , цинк -ламельный									
2	Крышка на лоток с заземлением , цинк -ламельная									
3	Угол СРО 90 горизонтальный 90° листовой									
4	Крышка СРО 90 на угол горизонтальный 90°, цинк -ламельная									
5	Двойной С -образный профиль 41 х 41, горячеоцинкованный	BPD41**								
6	Усиленная консоль , горячеоцинкованная	BBH****								
7	Уголок крепежный , горячеоцинкованный	CRB3000HDZ								
8	Болт М 16 х 50 8.8, горячеоцинкованный	CM081650HDZ-88								
9	Гайка М 16, горячеоцинкованная	CM111600HDZ-8								
10	Шайба с узкими полями 16, горячеоцинкованная	CM241600HDZ								
11	Болт шестигранный М 10 х 80, горячеоцинкованный	CM081080HDZ								
12	Гайка шестигранный М 10, горячеоцинкованная	CM111000HDZ								
13	Шайба с узкими полями 10, горячеоцинкованная	CM241000HDZ								
DKC-2017.T5. 51										
Изм.	Кол.уч.	Лист	№ док.	Подпись	Дата	Фермовая эстакада . Поворот прямого участка на 90° с листовым кабельным лотком				
Разраб.	Тиунов И.А.	07.2017								
Пров.	Чередищенко Г.А.	07.2017								
						Стадия	Лист	Листов		
						Р		1		
						DKC				

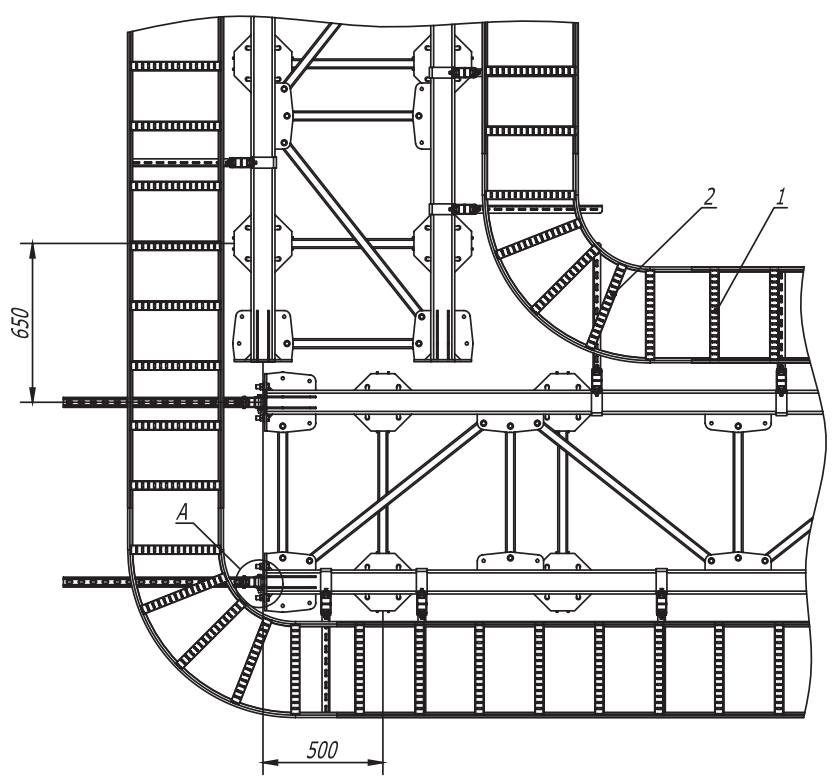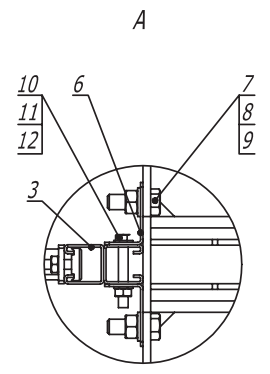
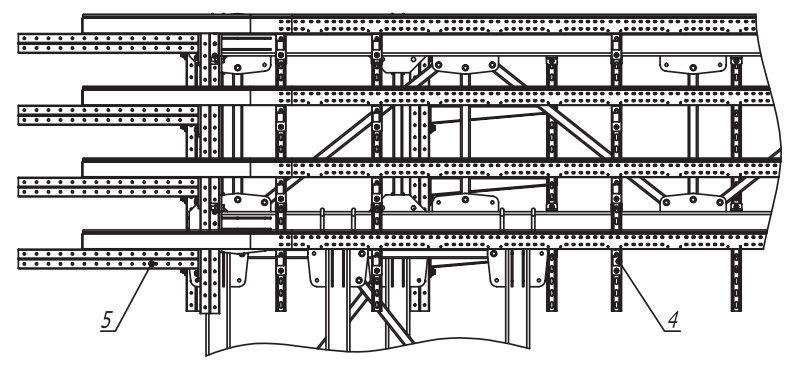


Поз.	Наименование	Код	Кол.	Примечание						
1	Лоток кабельный лестничный, цинк -ламельный									
2	Угол горизонтальный 90° лестничный, R300									
3	Двойной С -образный профиль 41 х 41, горячеоцинкованный	BPD41**								
4	Усиленная консоль, горячеоцинкованная	BBH****								
5	Консоль двойная, 41 х 41, горячеоцинкованная	BBD41**								
6	Уголок крепежный, горячеоцинкованный	CRB3000HDZ								
7	Болт М 16 х 50 8.8, горячеоцинкованный	CM081650HDZ-88								
8	Гайка М 16, горячеоцинкованная	CM111600HDZ-8								
9	Шайба с узкими полями 16, горячеоцинкованная	CM241600HDZ								
10	Болт шестигранный М 10 х 80, горячеоцинкованный	CM081080HDZ								
11	Гайка шестигранная М 10, горячеоцинкованная	CM111000HDZ								
12	Шайба с узкими полями 10, горячеоцинкованная	CM241000HDZ								
Изм.	Кол.уч	Лист	№ док.	Подпись	Дата	DKC-2017.T5. 52				
Разраб.	Тиунов И.А.				07.2017	Фермовая эстакада. Поворот прямого участка на 90° с лестничным кабельным лотком R300	Стадия	Лист	Листов	
Пров.	Чередищенко Г.А.				07.2017		Р		1	
							DKC			

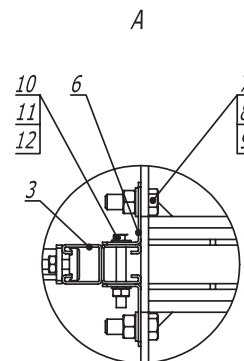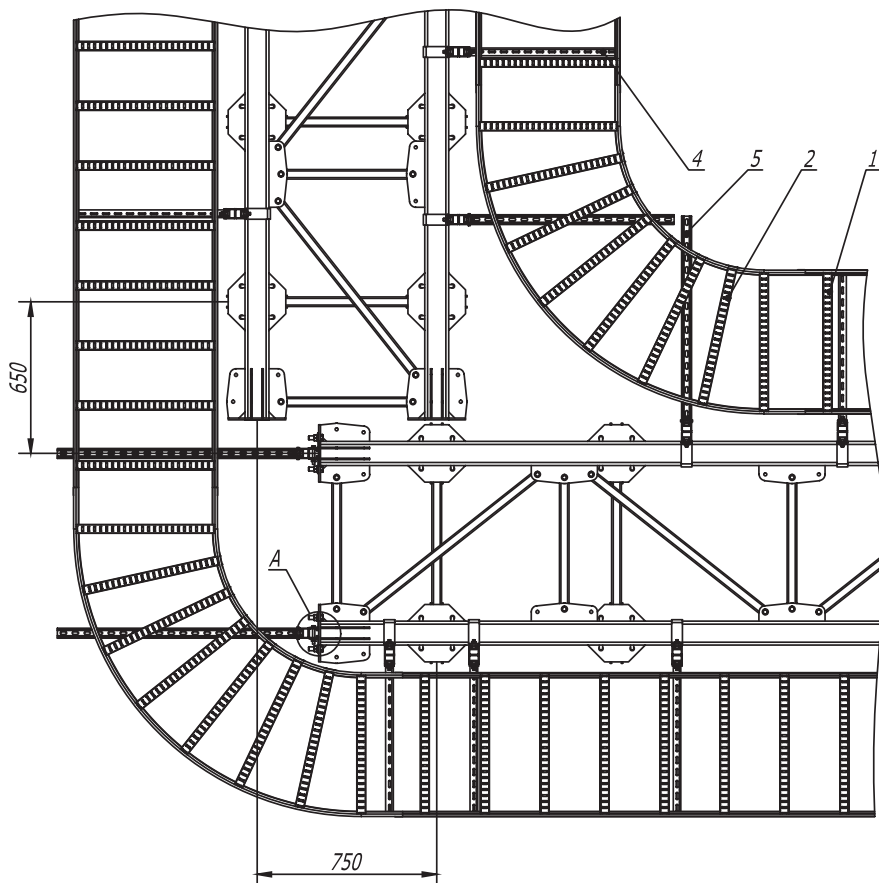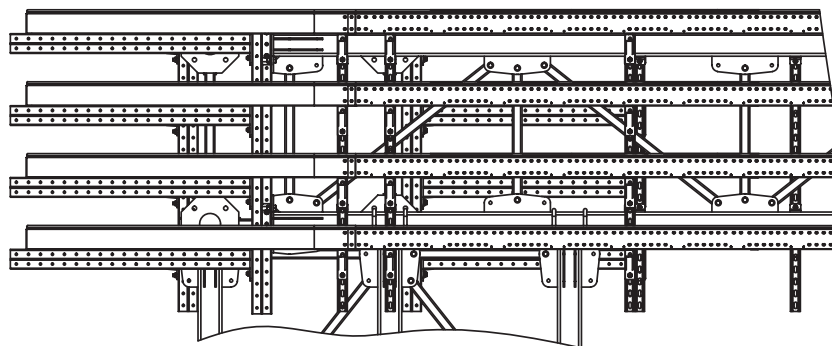



Поз.	Наименование	Код	Кол.	Примечание
1	Лоток кабельный лестничный, цинк - ламельный			
2	Угол горизонтальный 90° лестничный, R600			
3	Двойной С-образный профиль 41 х 41, горячеоцинкованный	BPD41**		
4	Усиленная консоль, горячеоцинкованная	BBH****		
5	Консоль двойная, 41 х 41, горячеоцинкованная	BBD41**		
6	Уголок крепежный, горячеоцинкованный	CRB3000HDZ		
7	Болт М 16 х 50 8.8, горячеоцинкованный	CM081650HDZ-88		
8	Гайка М 16, горячеоцинкованная	CM111600HDZ-8		
9	Шайба с узкими полями 16, горячеоцинкованная	CM241600HDZ		
10	Болт шестигранный М 10 х 80, горячеоцинкованный	CM081080HDZ		
11	Гайка шестигранная М 10, горячеоцинкованная	CM111000HDZ		
12	Шайба с узкими полями 10, горячеоцинкованная	CM241000HDZ		

							DKC-2017.T5. 53					
Изм.	Кол.уч	Лист	№ док.	Подпись	Дата							
Разраб.	Титюнов И.А.				07.2017	Фермовая эстакада. Поворот прямого участка на 90° с лестничным кабельным лотком R600						
Пров.	Череди́нченко Г.А.				07.2017							
						Стадия		Лист	Листов			
						Р			1			
												

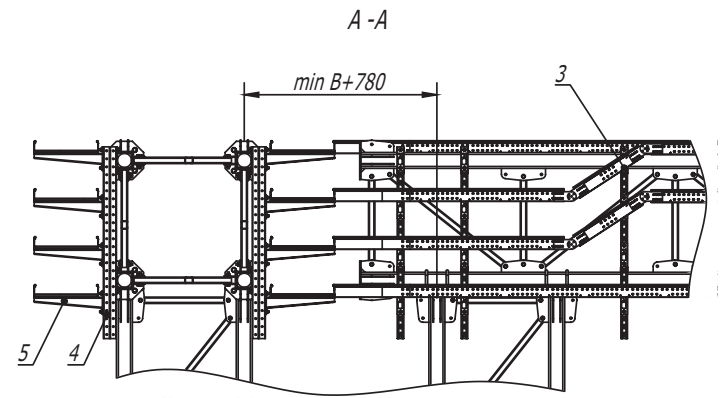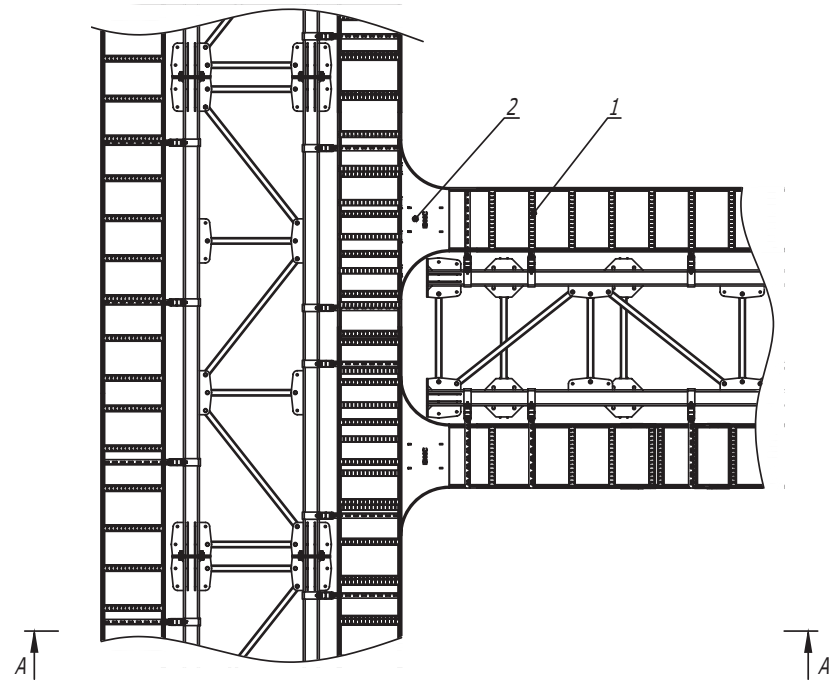

1. В - длина полки консоли

Поз.	Наименование	Код	Кол.	Примечание				
1	Лоток кабельный лестничный							
2	Т-ответвитель лестничного лотка							
3	Угол вертикальный шарнирный универсальный, цинк -ламельный							
4	Двойной С-образный профиль 41 x 41, горячеоцинкованный	BPD41**						
5	Усиленная консоль , горячеоцинкованная	BBH****						
DKC-2017.T5. 54								
Изм.	Кол.уч	Лист	№ док.	Подпись	Дата	Фермовая эстакада. Т-отвод трассы		
Разраб.	Тиунов И. А.				07.2017			
Пров.	Чередищенко Г.А.				07.2017			
						Стадия	Лист	Листов
						Р		1
								

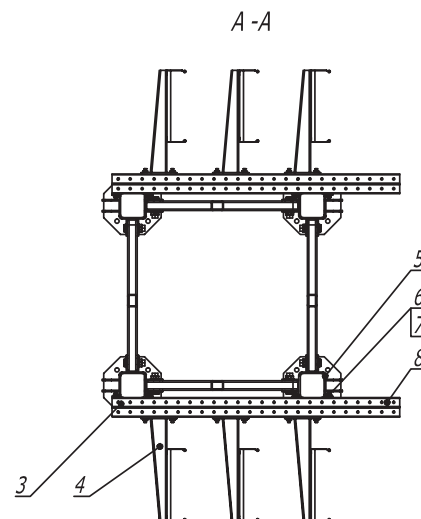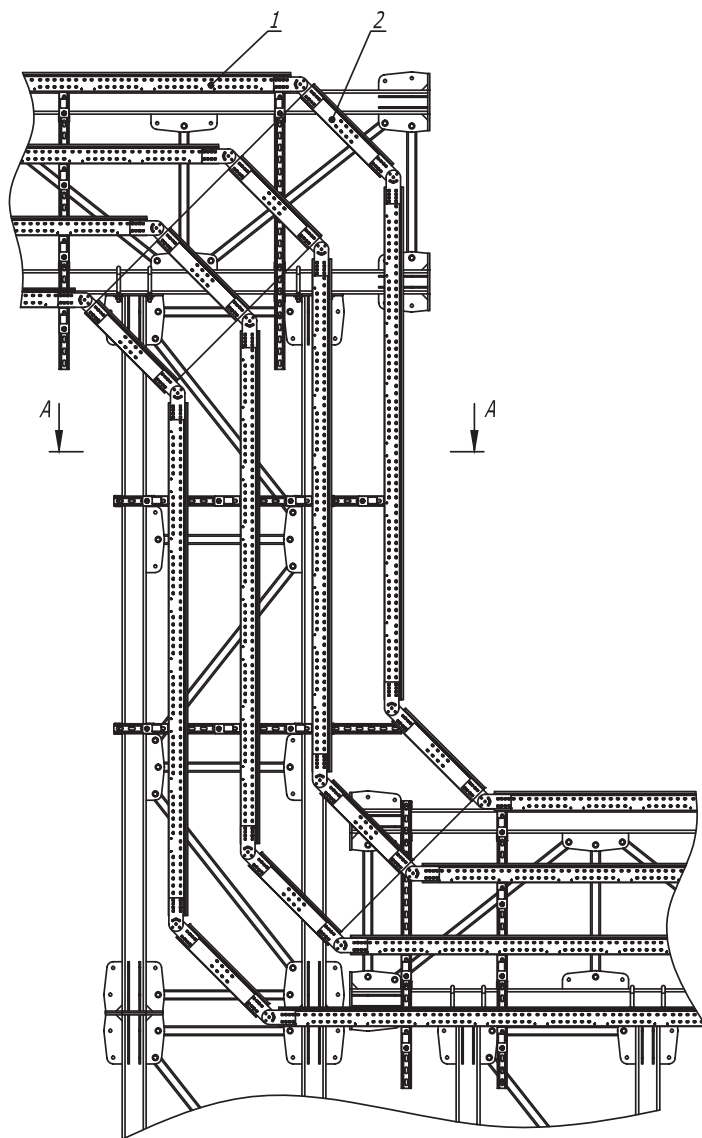

Поз.	Наименование	Код	Кол.	Примечание				
1	Лоток лестничный, цинк -ламельный							
2	Угол вертикальный шарнирный, универсальный, цинк -ламельный							
3	Двойной С-образный профиль 41 х 41, горячеоцинкованный	BBD41**						
4	Усиленная консоль 400 мм, горячеоцинкованная	BBH****						
5	Скоба плоская, горячеоцинкованная	CRB2000HDZ						
6	Винт для крепления к С-образному профилю М 10 х 30	CM 041030						
7	Гайка с насечкой, препятствующей откручиванию М 10, горячеоцинкованная	CM 101000HDZ						
8	Профиль двойной, 41 х 41 мм, горячеоцинкованный	BPD41**						
DKC-2017.T5. 55								
Изм.	Кол.уч.	Лист	№ док.	Подпись	Дата	Фермовая эстакада. Переход по высоте		
Разраб.	Тюнов И.А.				07.2017			
Пров.	Чередищенко Г.А.				07.2017			
						Стадия	Лист	Листов
						Р		1
						DKC		