


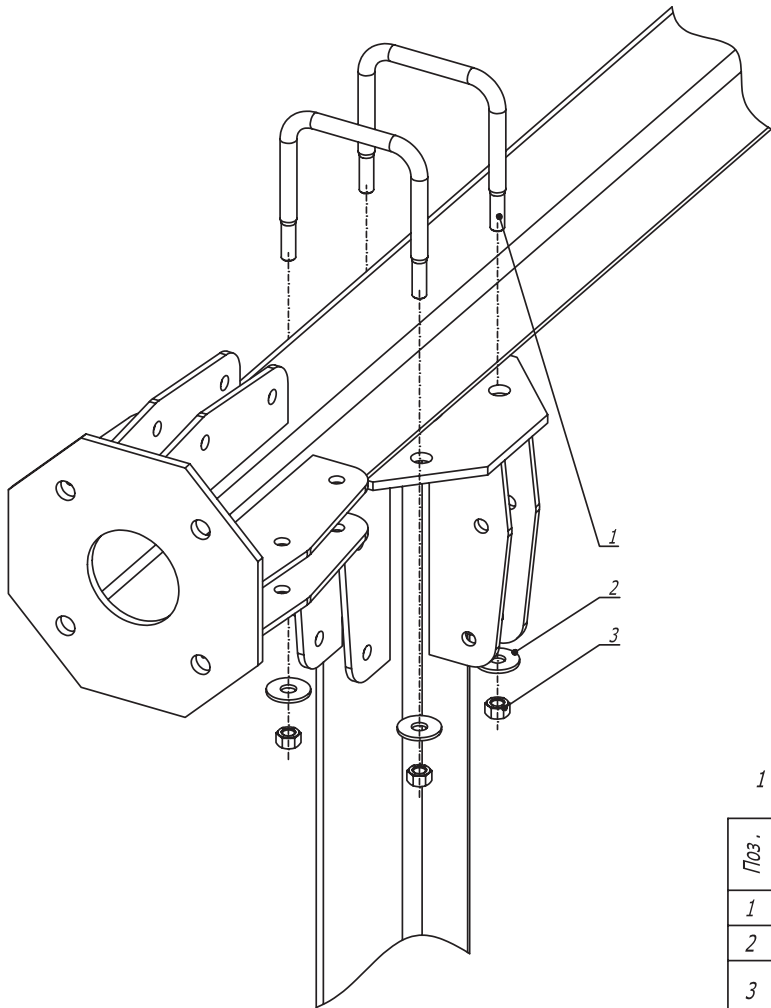


1 . Момент затяжки болтов и гаек М12 — 40-45 Нм .

Поз.	Наименование	Код	Кол.	Примечание
1	Крепежная скоба, горячеоцинкованная	CRB1000HDZ	2	
2	Шайба кузовная 12, горячеоцинкованная	CM121200HDZ	4	
3	Гайка шестигранная М 12, горячеоцинкованная	CM111200HDZ	4	

						DKC-2017.T5.03		
Изм.	Кол.уч	Лист	№ док.	Подпись	Дата			
Разраб.		Титнов И.А.			04.17			
Пров.		Чередниченко Г.А.			04.17			

Крепление ригеля на колонну	Стадия	Лист	Листов
			1
			


Инв. №	подл.	Подпись и дата	Взам. инв. №

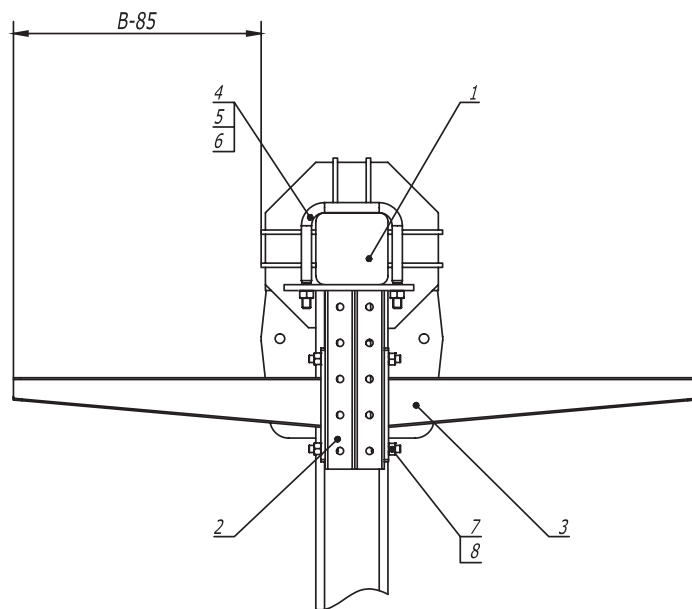

- 1. Количество элементов в спецификации указано на один подвес.
- 2. Шаг установки подвесов 1000 мм.
- 3. В - длина полки консоли.
- 4. Момент затяжки болтов и гаек М12 – 40-45 Нм.

Поз.	Наименование	Код	Кол.	Примечание				
1	Стойка кабельной эстакады , горячеоцинкованная	CRS****						
2	Консоль двойная , 41 х 41 мм , горячеоцинкованная	BBD41**	1					
3	Усиленная консоль , горячеоцинкованная	BBH****	2					
4	Крепежная скоба , горячеоцинкованная	CRB1000HDZ	1					
5	Шайба кузовная 12, горячеоцинкованная	CM121200HDZ	2					
6	Гайка шестигранная М 12, горячеоцинкованная	CM111200HDZ	2					
7	Винт для крепления к С -образному профилю М 10 х 30	CM041030	4					
8	Гайка с насечкой , препятствующей откручиванию М 10, горячеоцинкованная	CM101000HDZ	4					
DKC-2017.T5.06								
Изм.	Кол.уч	Лист	№ док.	Подпись	Дата	Одностоечная эстакада . Одноярусная схема подвеса		
Разраб.	Титнов И.А.				04.17			
Пров.	Череди́нченко Г.А.				04.17			
						Стадия	Лист	Листов
							1	3
						DKC		

Инв. № подл.	Подпись и дата	Взам. инв. №

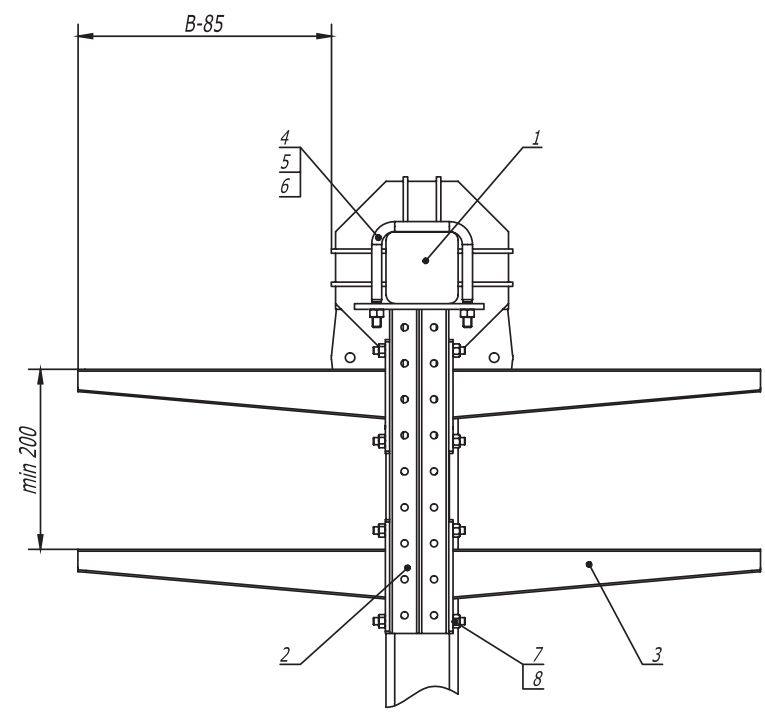

- 1. Количество элементов в спецификации указано на один подвес.
- 2. Шаг установки подвесов 1000 мм.
- 3. В - длина полки консоли.
- 4. Момент затяжки болтов и гаек М12 — 40-45 Нм.

Поз.	Наименование	Код	Кол.	Примечание
1	Стойка кабельной эстакады, горячеоцинкованная	CRS****		
2	Консоль двойная, 41 x 41 мм, горячеоцинкованная	BBD41**	1	
3	Усиленная консоль, горячеоцинкованная	BBH****	4	
4	Крепежная скоба, горячеоцинкованная	CRB1000HDZ	1	
5	Шайба кузовная 12, горячеоцинкованная	CM121200HDZ	2	
6	Гайка шестигранная М 12, горячеоцинкованная	CM111200HDZ	2	
7	Винт для крепления к С-образному профилю М 10 x 30	CM041030	8	
8	Гайка с насечкой, препятствующей откручиванию М 10, горячеоцинкованная	CM101000HDZ	8	

Изм.	Кол.уч	Лист	№ док.	Подпись	Дата
Разраб.	Тиунов И.А.				04.17
Пров.	Черединаченко Г.А.				04.17


DKC-2017.T5.06

Одностоечная эстакада.
Двухъярусная схема подвеса

Стадия	Лист	Листов
	2	3




DKC

Изм. № 9 подл. Подпись и дата Взам. инв. № 9




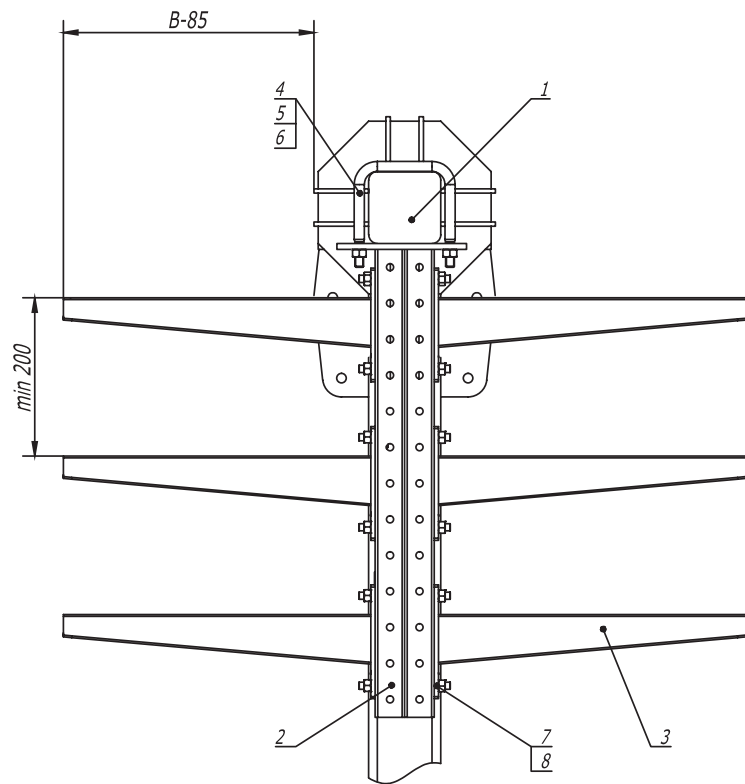


- 1. Количество элементов в спецификации указано на один подвес.
- 2. Шаг установки подвесов 1000 мм.
- 3. В - длина полки консоли.
- 4. Момент затяжки болтов и гаек М 12 – 40-45 Нм.

Поз.	Наименование	Код	Кол.	Примечание					
1	Стойка кабельной эстакады , горячеоцинкованная	CRS****							
2	Консоль двойная, 41 х 41 мм, горячеоцинкованная	BBD41**	1						
3	Усиленная консоль , горячеоцинкованная	BBH****	6						
4	Крепежная скоба, горячеоцинкованная	CRB1000HDZ	1						
5	Шайба кузовная 12, горячеоцинкованная	CM121200HDZ	2						
6	Гайка шестигранная М 12, горячеоцинкованная	CM111200HDZ	2						
7	Винт для крепления к С-образному профилю М 10 х 30	CM041030	12						
8	Гайка с насечкой, препятствующей откручиванию М 10, горячеоцинкованная	CM101000HDZ	12						
Изм.	Кол.уч	Лист	№ док.	Подпись	Дата	DKC-2017.T5.06			
Разраб.	Тиунов И.А.				04.17	Одностоечная эстакада . Трехъярусная схема подвеса			
Пров.	Чередищенко Г.А.				04.17				
						Стадия	Лист	Листов	
							3	3	
									

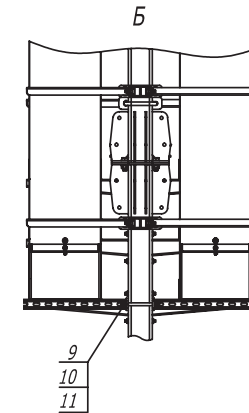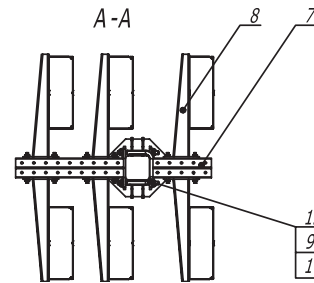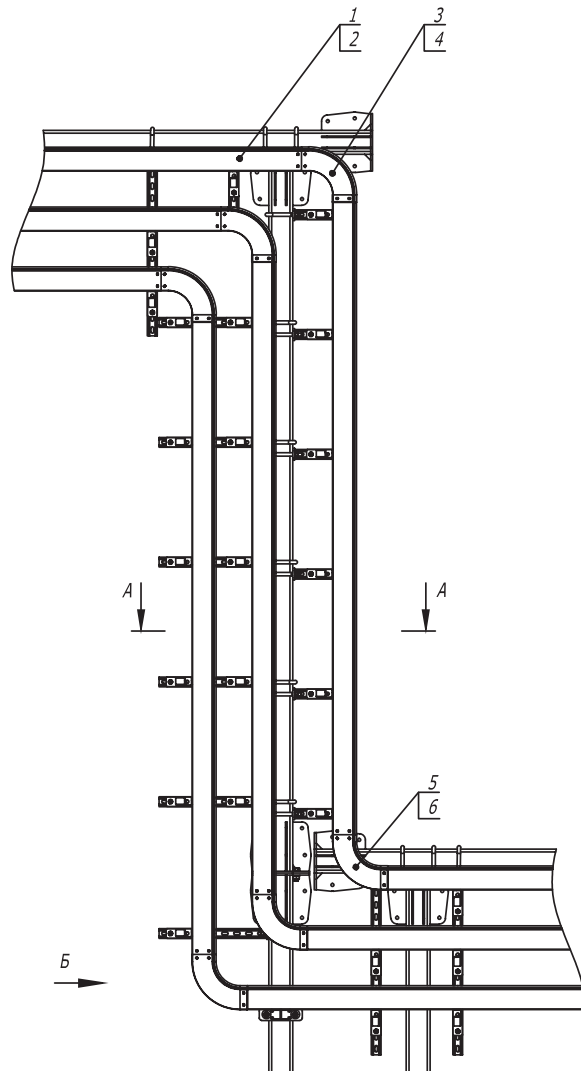

Поз.	Наименование	Код	Кол.	Примечание					
1	Лоток кабельный, горячеоцинкованный								
2	Крышка на лоток с заземлением, горячеоцинкованная								
3	Угол CD 90 вертикальный внеш. 90°, цинк -ламельный								
4	Крышка CD 90 на угол вертикальный внеш. 90°, цинк -ламельная								
5	Угол CS 90 вертикальный внутр. 90°, цинк -ламельный								
6	Крышка CS 90 на угол вертикальный внутр. 90°, цинк -ламельная								
7	Консоль двойная, 41 x 41 мм, горячеоцинкованная	BBD41**							
8	Усиленная консоль 400 мм, горячеоцинкованная	BBH****							
9	Шайба кузовная 12, горячеоцинкованная	CM121200HDZ							
10	Гайка шестигранная М 12, горячеоцинкованная	CM111200HDZ							
11	Шпилька М 12 x 1000, цинк -ламельная	CM201201ZL							
12	Крепежная скоба, горячеоцинкованная	CRB1000HDZ							
Изм.	Кол.уч	Лист	№ док.	Подпись	Дата	DKC-2017.T5.13			
Разраб.	Тиунов И.А.				04.17	Одностоечная эстакада. Переход по высоте	Стадия	Лист	Листов
Пров.	Череди́нченко Г.А.				04.17				1
									

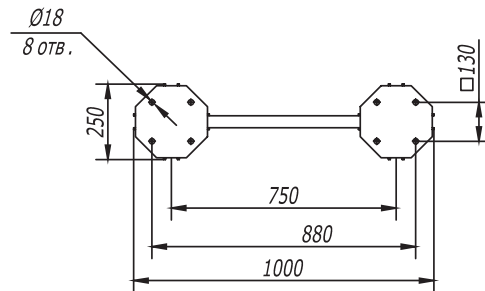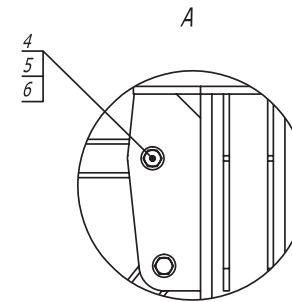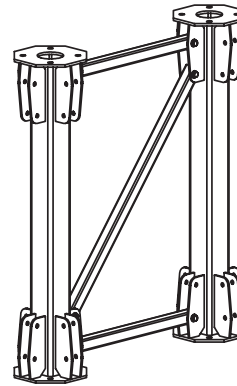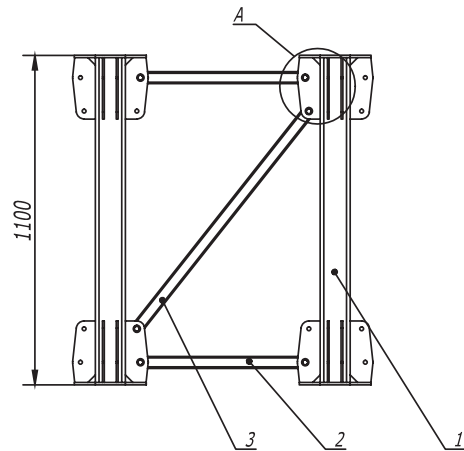

1. Момент затяжки болтов и гаек М 12 — 90-100 Нм.




Поз.	Наименование	Код	Кол.	Примечание
1	Стойка кабельной эстакады L=1 м, горячеоцинкованная	CRS1000HDZ	2	
2	Раскос короткий, горячеоцинкованный	CRR1000HDZ	2	
3	Раскос длинный, горячеоцинкованный	CRR2000HDZ	1	
4	Болт М 12 х 80 8.8, горячеоцинкованный	CM021280HDZ-88	6	
5	Гайка М 12 8, горячеоцинкованная	CM111200HDZ-8	6	
6	Шайба кузовная 12, горячеоцинкованная	CM121200HDZ	12	

						DKC-2017.T5.25		
Изм.	Кол.уч	Лист	№ док.	Подпись	Дата			
Разраб.	Тиунов И.А.				04.17			
Пров.	Череди́нченко Г.А.				04.17			


Колонна/ригель. Плоская секция, 1 м			Стадия	Лист	Листов
				1	3
					

Формат А3




Инв. № подл.	Подпись и дата	Взам. инв. №

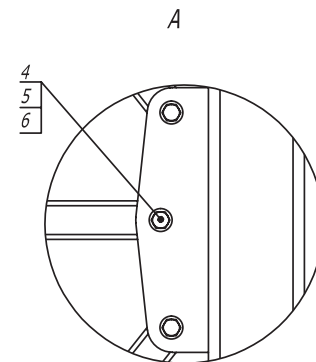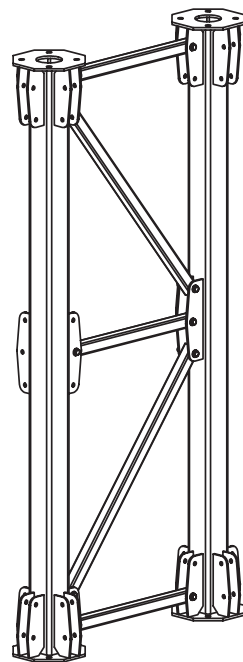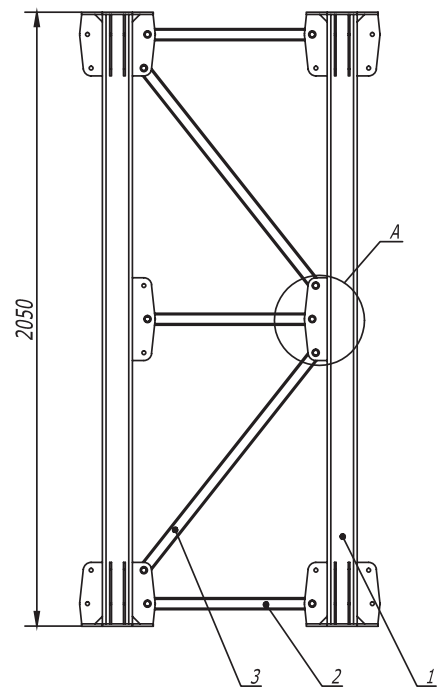

1 . Момент затяжки болтов и гаек М12 — 90-100 Нм.

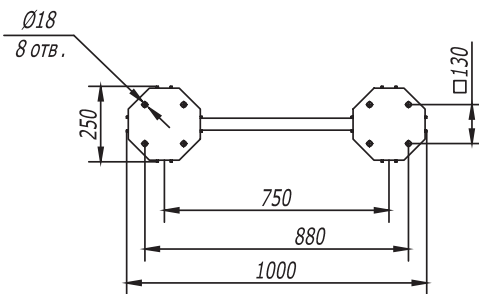

Поз.	Наименование	Код	Кол.	Примечание				
1	Стойка кабельной эстакады L=2 м, горячеоцинкованная	CRS2000HDZ	2					
2	Раскос короткий, горячеоцинкованный	CRR1000HDZ	3					
3	Раскос длинный, горячеоцинкованный	CRR2000HDZ	2					
4	Болт М 12 х 80 8.8, горячеоцинкованный	CM021280HDZ-88	10					
5	Гайка М 12 8, горячеоцинкованная	CM111200HDZ-8	10					
6	Шайба кузовная 12, горячеоцинкованная	CM121200HDZ	20					
DKC-2017.T5.25								
Изм.	Кол.уч.	Лист	№ док.	Подпись	Дата	Колонна/ригель. Плоская секция, 2 м		
Разраб.	Тиунов И.А.				04.17			
Пров.	Чередищенко Г.А.				04.17			
						Стадия	Лист	Листов
							2	3
						DKC		

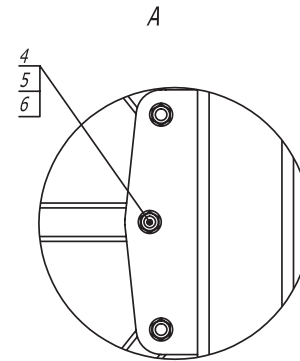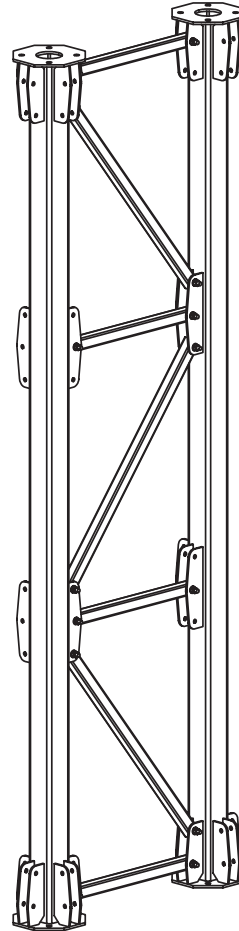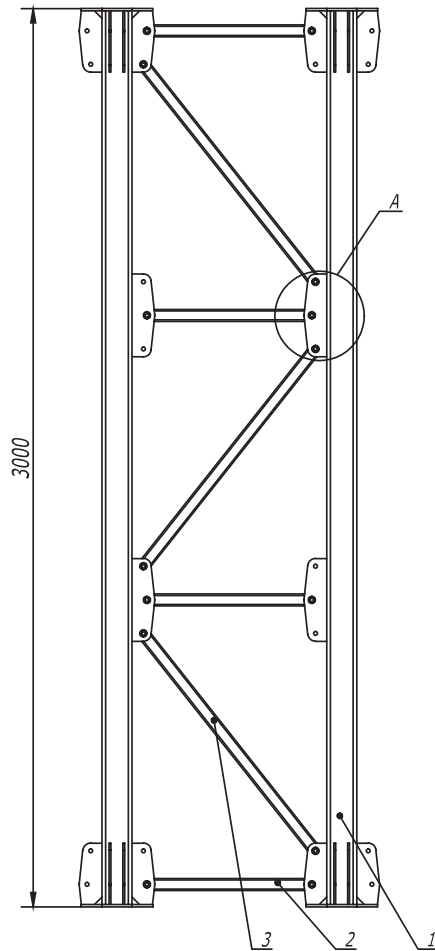


1. Момент затяжки болтов и гаек М 12 — 90-100 Нм.

Поз.	Наименование	Код	Кол.	Примечание
1	Стойка кабельной эстакады L=3 м, горячеоцинкованная	CRS3000HDZ	2	
2	Раскос короткий, горячеоцинкованный	CRR1000HDZ	4	
3	Раскос длинный, горячеоцинкованный	CRR2000HDZ	3	
4	Болт М 12 x 80 8.8, горячеоцинкованный	CM021280HDZ-88	14	
5	Гайка М 12 8, горячеоцинкованная	CM111200HDZ-8	14	
6	Шайба кузовная 12, горячеоцинкованная	CM121200HDZ	28	

DKC-2017.T5.25					
Изм.	Кол.уч.	Лист	№ док.	Подпись	Дата
Разраб.	Тиунов И.А.				04.17
Пров.	Чередищенко Г.А.				04.17
Колонна/ригель. Плоская секция, 3 м					
				Стадия	Лист
					3
				Листов	3
				DKC	

Формат А3

Инв. № подл. Подпись и дата Взам. инв. №

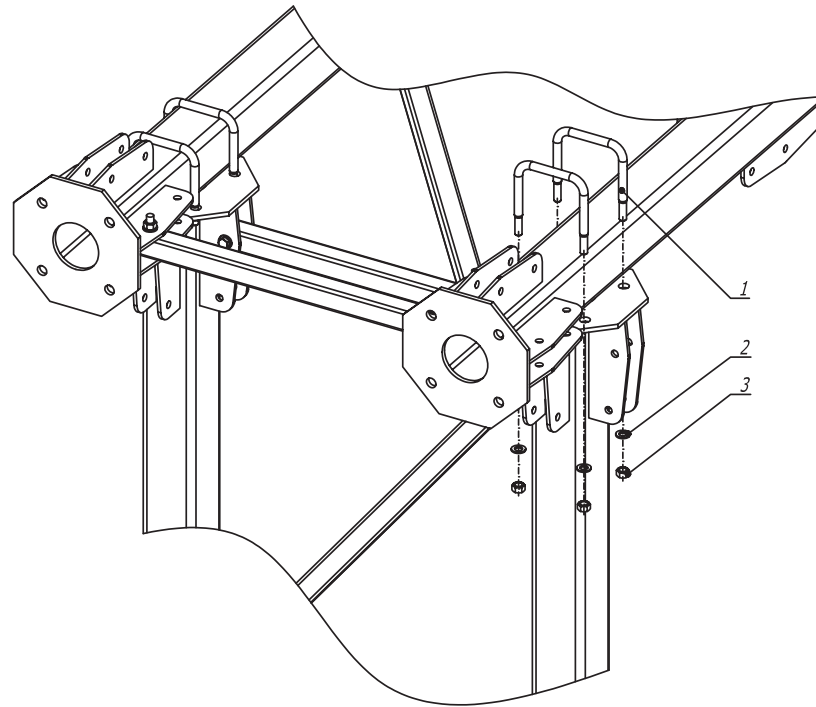


1. Момент затяжки болтов и гаек М12 — 40-45 Нм.

Поз.	Наименование	Код	Кол.	Примечание
1	Крепежная скоба, горячеоцинкованная	CRB1000HDZ	4	
2	Шайба кузовная 12, горячеоцинкованная	CM121200HDZ	8	
3	Гайка шестигранная М 12, горячеоцинкованная	CM111200HDZ	8	
DKC-2017.T5.27				
Изм.	Кол.уч.	Лист	№ док.	Подпись
Разраб.	Тиунов И.А.	04.17		
Пров.	Чередниченко Г.А.	04.17		
Крепление ригеля на колонну				Стадия
				Лист
				Листов
				1
DKC				


Формат А3

Инв. № подл.	Подпись и дата	Взам. инв. №

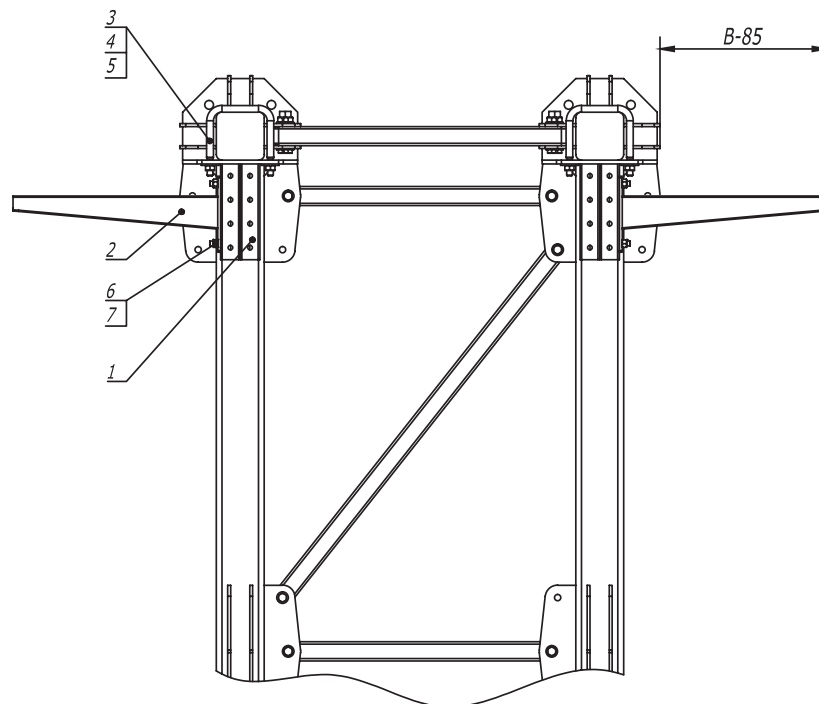


1. Количество элементов в спецификации указано на один подвес .
2. Шаг установки подвесов 1000 мм .
3. B - длина полки консоли .
4. Момент затяжки болтов и гаек М12 — 40-45 Нм .

Поз .	Наименование	Код	Кол .	Примечание				
1	Консоль двойная , 41 х 41 мм , горячеоцинкованная	BBD41**	2					
2	Усиленная консоль , горячеоцинкованная	BBH****	2					
3	Крепежная скоба , горячеоцинкованная	CRB1000HDZ	2					
4	Шайба кузовная 12, горячеоцинкованная	CM121200HDZ	4					
5	Гайка шестигранная М 12, горячеоцинкованная	CM111200HDZ	4					
6	Винт для крепления к С -образному профилю М 10 х 30	CM041030	4					
7	Гайка с насечкой , препятствующей откручиванию М 10, горячеоцинкованная	CM101000HDZ	4					
DKC-2017.T5.30								
Изм.	Кол.уч	Лист	№ док.	Подпись	Дата	Плоская эстакада . Одноярусная схема подвеса		
Разраб.	Тимонов И.А.				04.17			
Пров.	Череди́ченко Г.А.				04.17	Стадия	Лист	Листов
							1	3
						DKC		

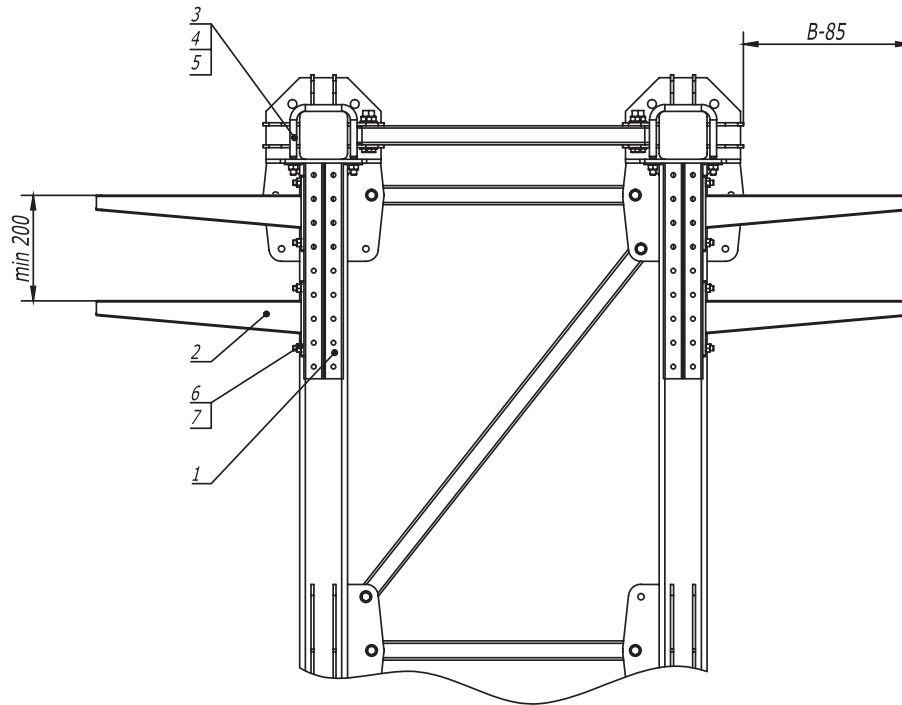

1. Количество элементов в спецификации указано на один подвес.
2. Шаг установки подвесов 1000 мм.
3. В - длина полки консоли.
4. Момент затяжки болтов и гаек М 12 — 40-45 Нм.




Поз.	Наименование	Код	Кол.	Примечание
1	Консоль двойная, 41 х 41 мм, горячеоцинкованная	BBD41**	2	
2	Усиленная консоль, горячеоцинкованная	BBH****	4	
3	Крепежная скоба, горячеоцинкованная	CRB1000HDZ	2	
4	Шайба кузовная 12, горячеоцинкованная	CM121200HDZ	4	
5	Гайка шестигранная М 12, горячеоцинкованная	CM111200HDZ	4	
6	Винт для крепления к С-образному профилю М 10 х 30	CM041030	8	
7	Гайка с насечкой, препятствующей откручиванию М 10, горячеоцинкованная	CM101000HDZ	8	
				</

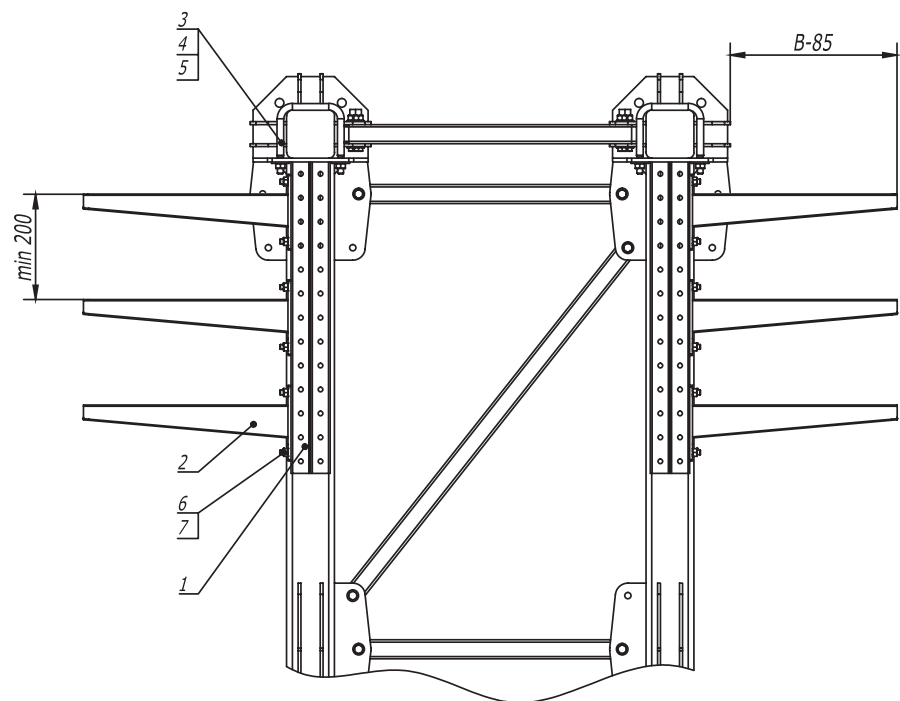

- 1. Количество элементов в спецификации указано на один подвес .
- 2. Шаг установки подвесов 1000 мм .
- 3. В - длина полки консоли .
- 4. Момент затяжки болтов и гаек М12 – 40-45 Нм.


Поз .	Наименование	Код	Кол .	Примечание				
1	Консоль двойная , 41 х 41 мм, горячеоцинкованная	BBD41**	2					
2	Усиленная консоль , горячеоцинкованная	BBH****	6					
3	Крепежная скоба , горячеоцинкованная	CRB1000HDZ	2					
4	Шайба кузовная 12, горячеоцинкованная	CM121200HDZ	4					
5	Гайка шестигранная М 12, горячеоцинкованная	CM111200HDZ	4					
6	Винт для крепления к С -образному профилю М 10 х 30	CM041030	12					
7	Гайка с насечкой , препятствующей откручиванию М 10, горячеоцинкованная	CM101000HDZ	12					
Изм.	Кол.уч	Лист	№ док.	Подпись	Дата	DKC-2017.T5.30		
Разраб.	Тиунов И.А.				04.17			
Пров.	Чередищенко Г.А.				04.17	Стадия	Лист	Листов
							3	3
								

Инв. N	подл.
Подпись и дата	
Взам. инв. N	

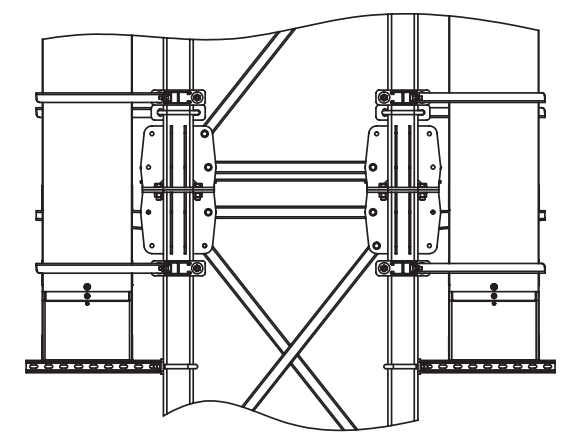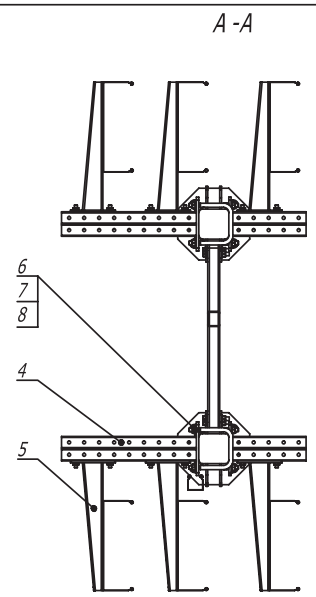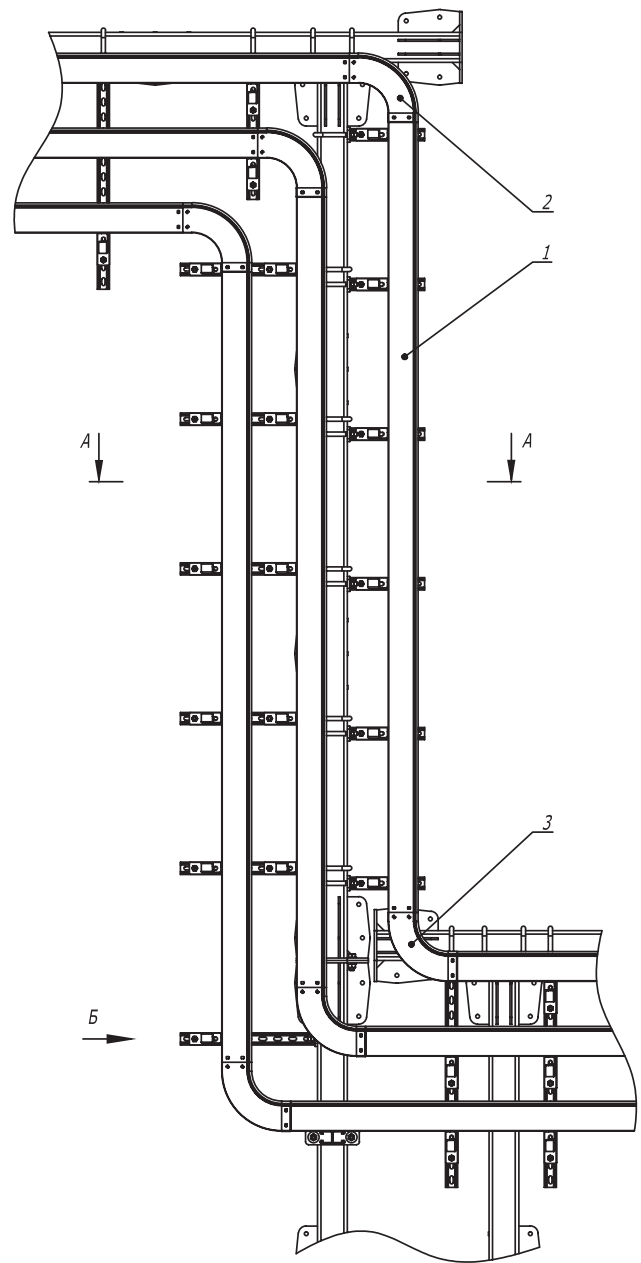

Поз.	Наименование	Код	Кол.	Примечание								
1	Лоток кабельный, цинк -ламельный											
2	Угол CD 90 вертикальный внеш. 90°, цинк -ламельный											
3	Угол CS 90 вертикальный внутр. 90°, цинк -ламельный											
4	Консоль двойная, 41 x 41 мм, горячеоцинкованная	BBD41**										
5	Усиленная консоль, горячеоцинкованная	BBH****										
6	Крепежная скоба, горячеоцинкованная	CRB1000HDZ										
7	Шайба кузовная 12, горячеоцинкованная	CM 121200HDZ										
8	Гайка шестигранная М 12, горячеоцинкованная	CM 111200HDZ										
DKC-2017.T5.35												
Изм.	Кол.уч.	Лист	№ док.	Подпись	Дата	Плоская эстакада. Переход по высоте						
Разраб.	Тигунов И.А.				04.17							
Пров.	Череди́нченко Г.А.				04.17							
						Стадия						
										Лист		
										Листов		
						1						
						DKC						


Изм. № подл.	Подпись и дата	Взам. инв. №

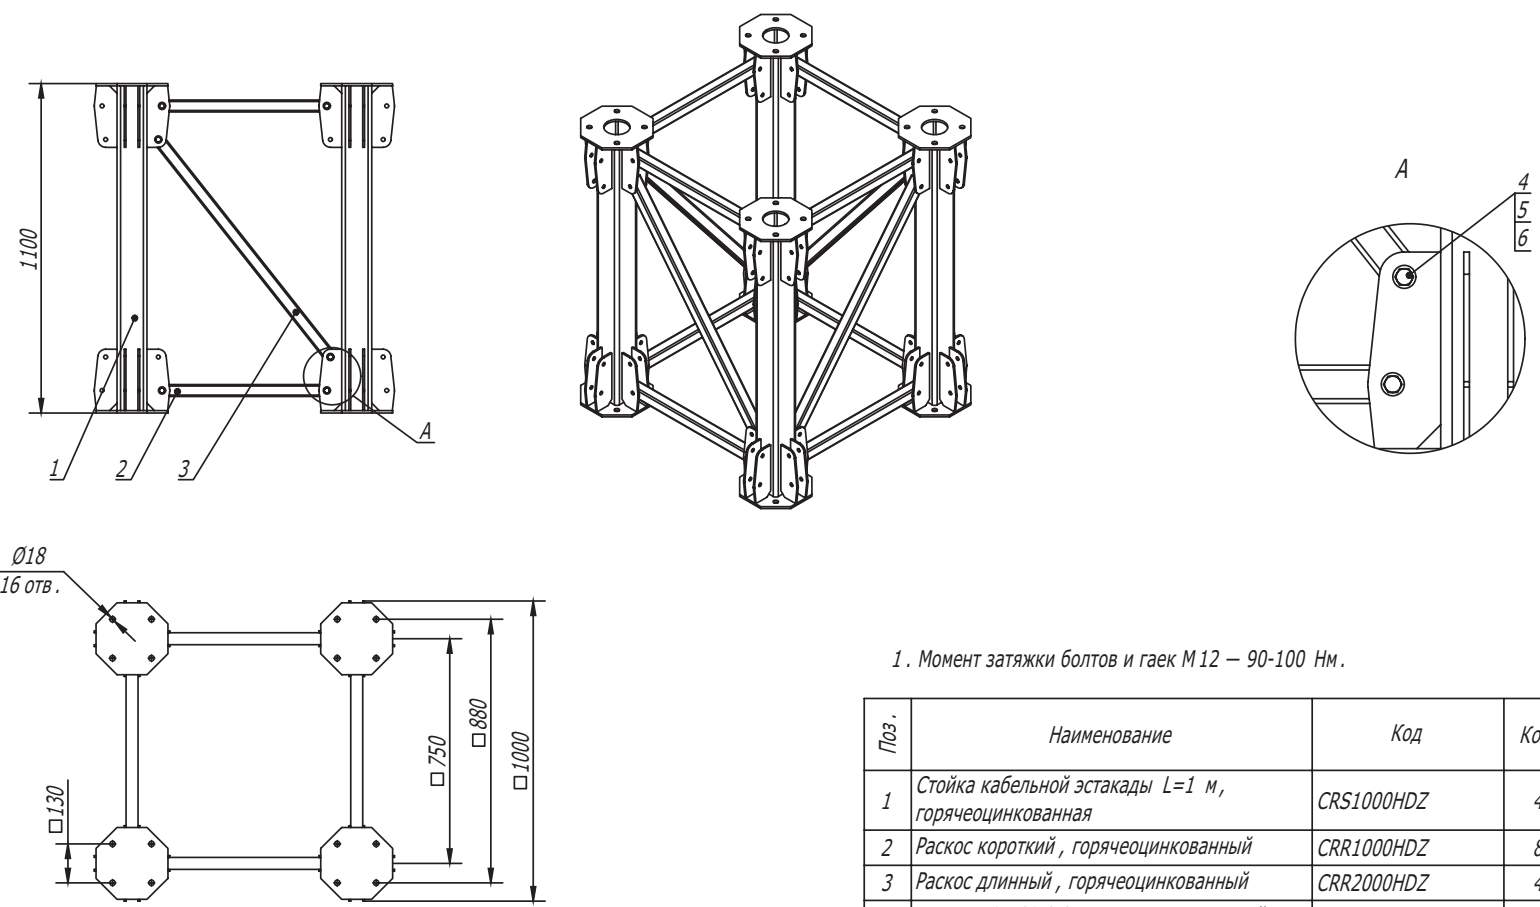


1. Момент затяжки болтов и гаек М12 — 90-100 Нм.

Поз.	Наименование	Код	Кол.	Примечание				
1	Стойка кабельной эстакады L=1 м, горячеоцинкованная	CRS1000HDZ	4					
2	Раскос короткий, горячеоцинкованный	CRR1000HDZ	8					
3	Раскос длинный, горячеоцинкованный	CRR2000HDZ	4					
4	Болт М 12 х 80 8.8, горячеоцинкованный	CM021280HDZ-88	24					
5	Гайка М 12 8, горячеоцинкованная	CM111200HDZ-8	24					
6	Шайба кузовная 12, горячеоцинкованная	CM121200HDZ	48					
Изм.	Кол.уч.	Лист	№ док.	Подпись	Дата	DKC-2017.T5. 45		
Разраб.	Тиунов И. А.				07.2017	Колонна/ригель. Фермовая секция, 1 м		
Пров.	Чередищенко Г.А.				07.2017			
						Стадия	Лист	Листов
						Р	1	3
								

Инв. № подл.	Подпись и дата	Взам. инв. №

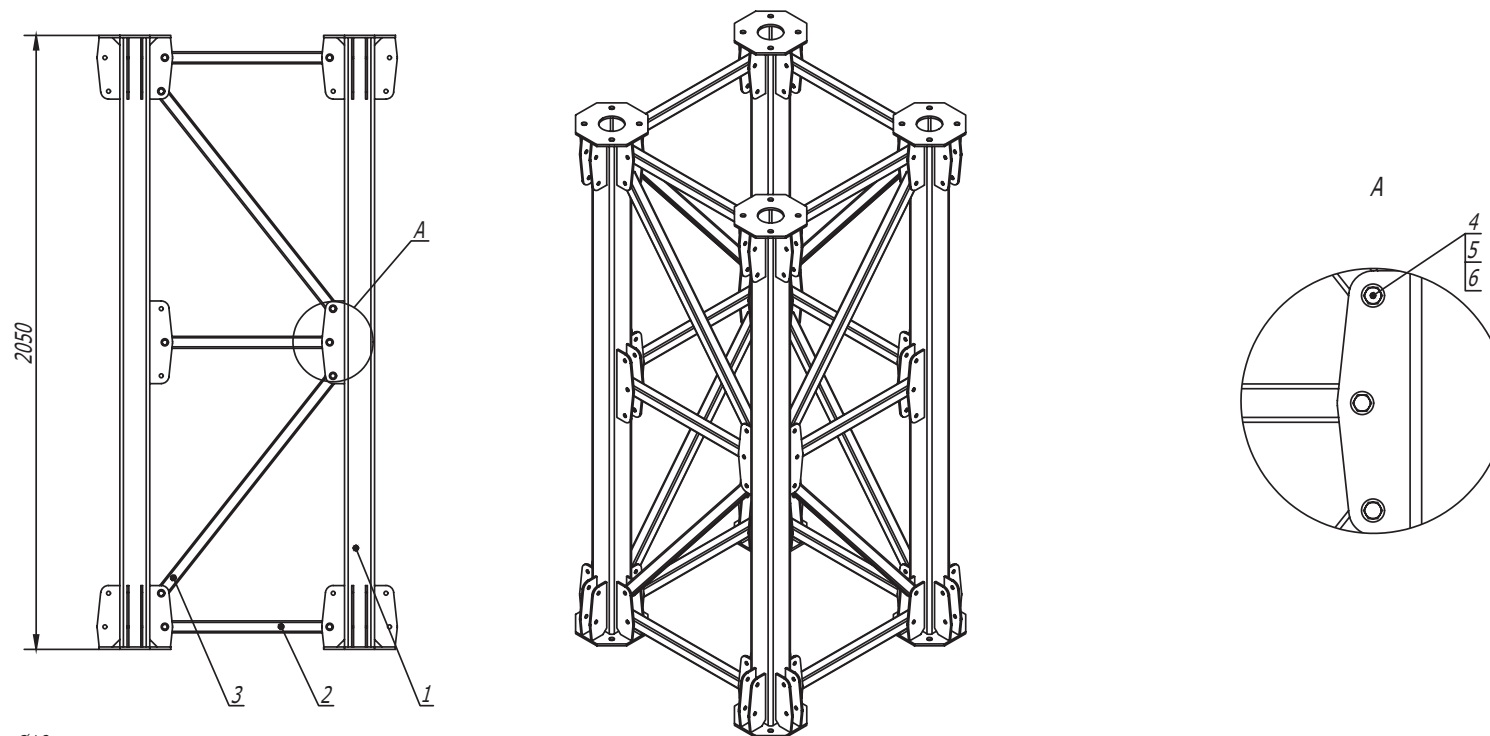




1. Момент затяжки болтов и гаек М 12 — 90-100 Нм.

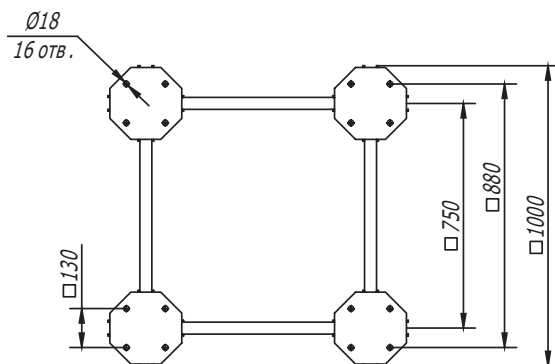

Поз.	Наименование	Код	Кол.	Примечание				
1	Стойка кабельной эстакады L=2 м, горячеоцинкованная	CRS2000HDZ	4					
2	Раскос короткий, горячеоцинкованный	CRR1000HDZ	12					
3	Раскос длинный, горячеоцинкованный	CRR2000HDZ	8					
4	Болт М 12 х 80 8.8, горячеоцинкованный	CM021280HDZ-88	40					
5	Гайка М 12 8, горячеоцинкованная	CM111200HDZ-8	40					
6	Шайба кузовная 12, горячеоцинкованная	CM121200HDZ	80					
DKC-2017.T5. 45								
Изм.	Кол.уч	Лист	№ док.	Подпись	Дата			
Разраб.	Тиунов И. А.				07.2017			
Пров.	Чередниченко Г.А.				07.2017			
Колонна/ригель. Фермовая секция, 2 м								
						Стадия	Лист	Листов
						Р	2	3
								

Формат А3


Инв. № подл.	Подпись и дата	Взам. инв. №

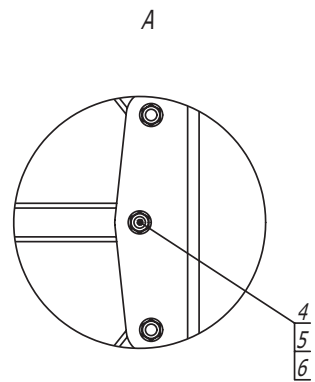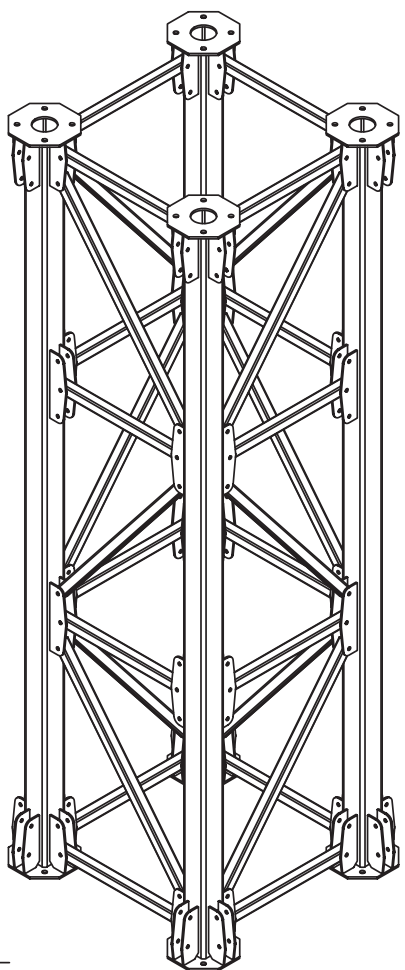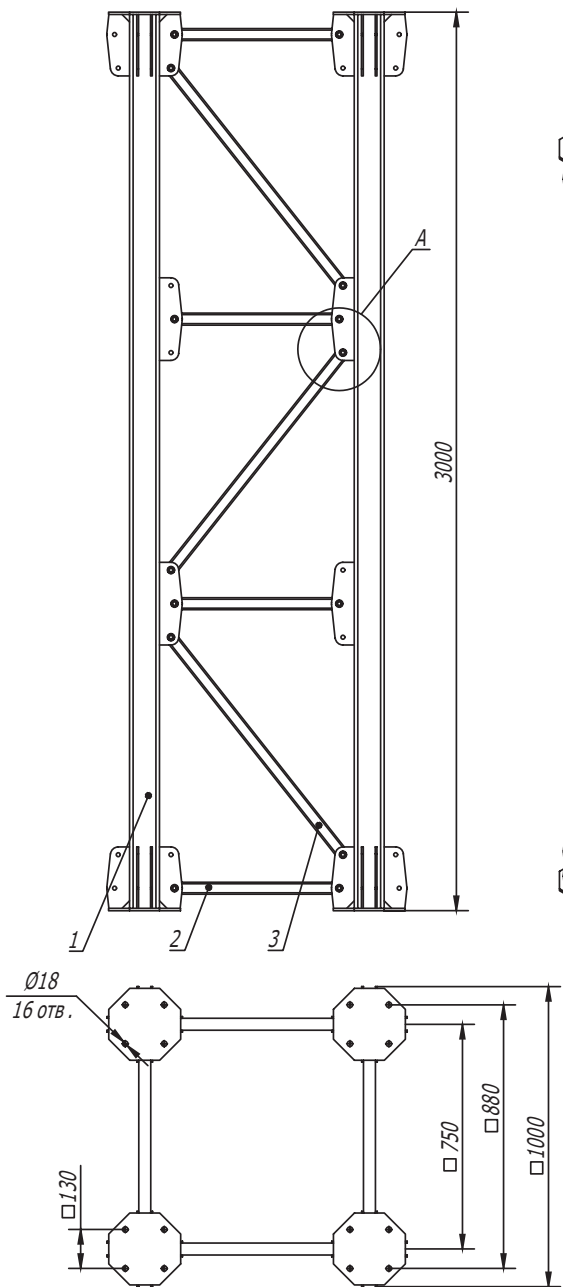

1. Момент затяжки болтов и гаек М12 — 90-100 Нм.

Поз.	Наименование	Код	Кол.	Примечание
1	Стойка кабельной эстакады L=3 м, горячеоцинкованная	CRS3000HDZ	4	
2	Раскос короткий, горячеоцинкованный	CRR1000HDZ	16	
3	Раскос длинный, горячеоцинкованный	CRR2000HDZ	12	
4	Болт М 12 х 80 8.8, горячеоцинкованный	CM021280HDZ-88	56	
5	Гайка М 12 8, горячеоцинкованная	CM111200HDZ-8	56	
6	Шайба кузовная 12, горячеоцинкованная	CM121200HDZ	112	

Изм.	Кол.уч.	Лист	№ док.	Подпись	Дата	DKC-2017.T5. 45		
Разраб.	Тиунов И. А.				07.2017	Колонная/ ригель. Фермовая секция, 3 м		
Пров.	Чередищенко Г.А.				07.2017			
						Стадия	Лист	Листов
						Р	3	3
						DKC		

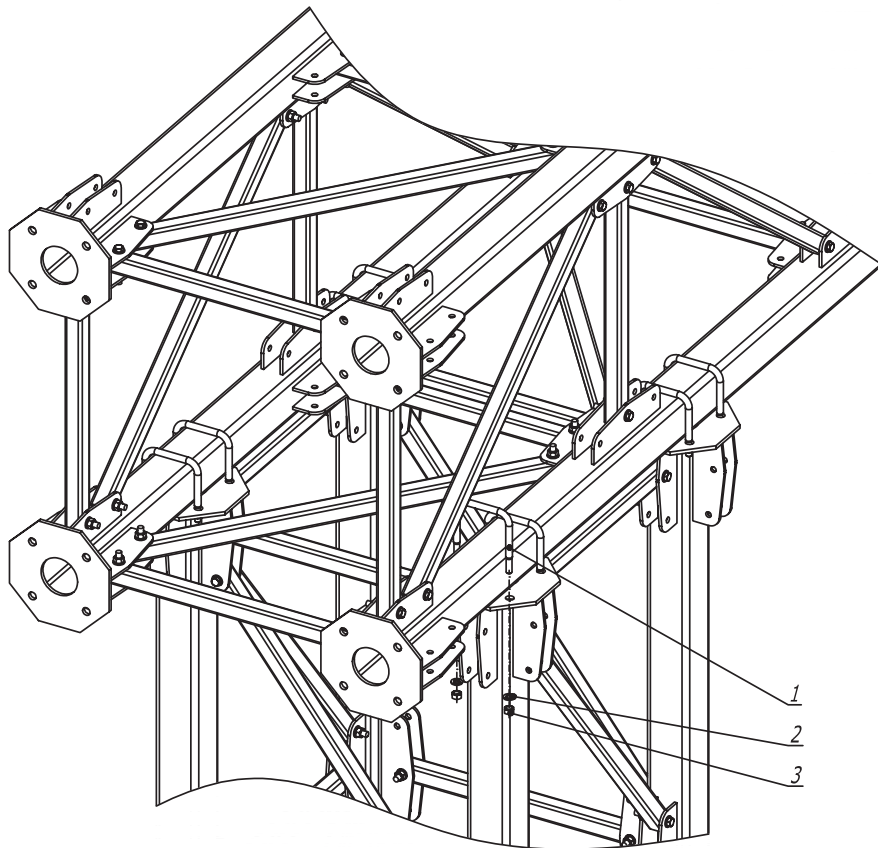

1 . Момент затяжки болтов и гаек М12 – 40-45 Нм .

Поз .	Наименование	Код	Кол .	Примечание
1	Крепежная скоба , горячеоцинкованная	CRB1000HDZ	8	
2	Шайба кузовная 12, горячеоцинкованная	СМ 121200HDZ	16	
3	Гайка М 12, горячеоцинкованная	СМ 111200HDZ-8	16	
DKC-2017.Т5. 47				
Изм.	Кол.уч.	Лист	№ док.	Подпись
Разраб.	Тиунов И.А.		07.2017	
Пров.	Чередищенко Г.А.		07.2017	
Крепление ригеля на колонну				Стадия
				Р
				Лист
				Листов
				1
DKC				

Инв. № подл.	Подпись и дата	Взам. инв. №