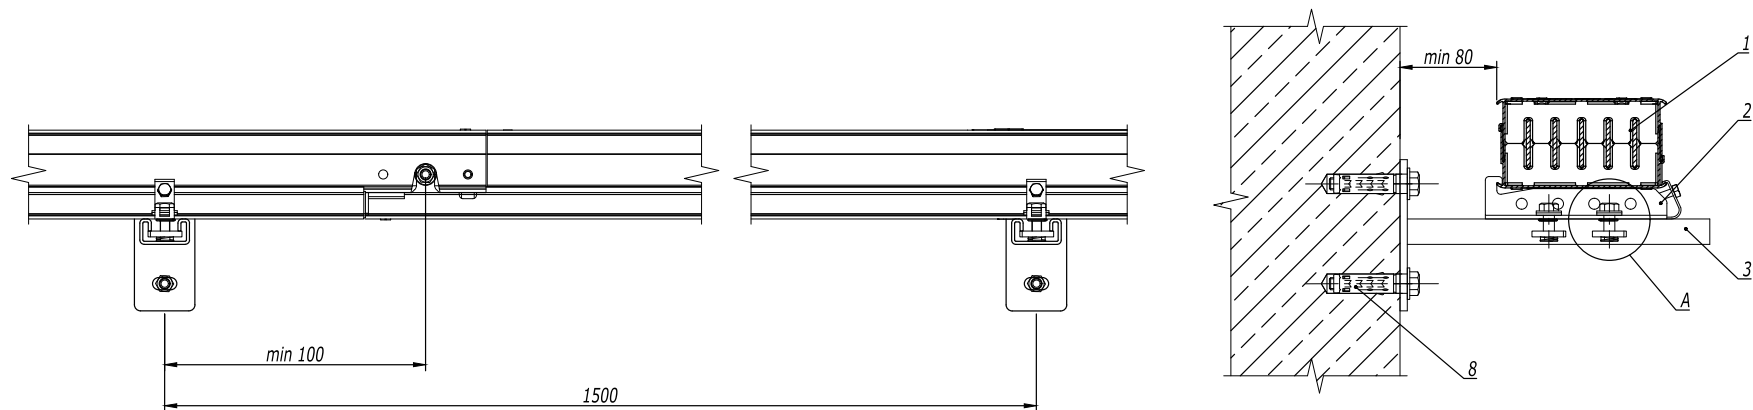


Поз.	Наименование	Код	Кол.	Примечание
1	Секция шинпровода прямая			
2	Фиксатор шинпровода	DTN00ZFIUSAA000	1	
3	Консоль ВВР-21	ВВР2120	1	
4	Гайка с пружиной для подвешивания профиля М8	СМ150800	2	
5	Шайба кузовная М8 DIN9021	СМ120800	2	
6	Шайба гровер М8	СМ130800	2	
7	Болт с шестигранной головкой М8х25	СМ020825	2	
8	Анкер стандартный с болтом М10	СМ431060	2	

DKC-2021.DT.13

Изм. Кол.уч.	Лист № док.	Подпись	Дата
Разработал	Тиунов И.А.		09.20
Проверил	Чередниченко Г.А.		09.20
Утвердил	Дядичко А.В.		09.20

Горизонтальное крепление
распределительного шинпровода к
стене с фиксатором на консоли

Стадия	Лист	Листов
		1

Инв. № подл. Подпись и дата Взам. инв. №