


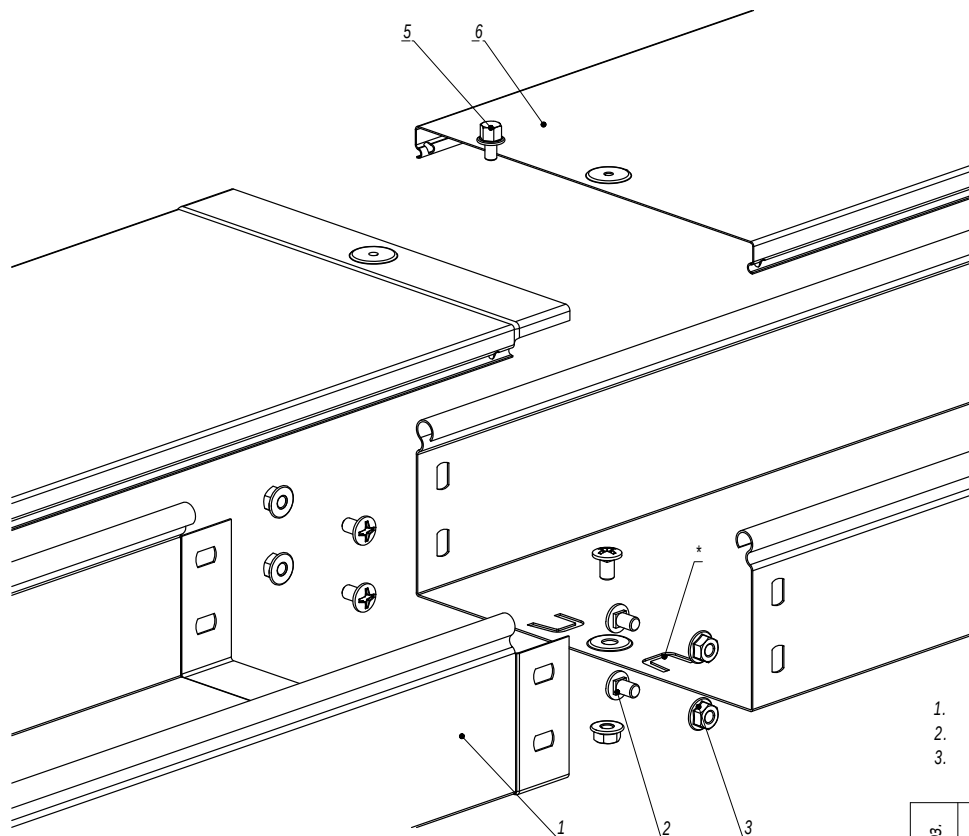

1. \* - пластины необходимо подгибать наружу и вставлять в перфорацию ответной части лотка.
2.  $n=1$  для высоты борта 50 мм.
3.  $n=2$  для высоты борта 80, 100 мм.

| Поз.                          | Наименование                          | Код      | Кол.            | Примечание |
|-------------------------------|---------------------------------------|----------|-----------------|------------|
| <u>Комплектация для лотка</u> |                                       |          |                 |            |
| 1                             | Лоток кабельный                       |          | 2               |            |
| 2                             | Винт с крестообразным шлицем М6х10    | СМ010610 | $n \cdot 2 + 1$ |            |
| 3                             | Гайка с насечкой М6 DIN 6923          | СМ100600 | $n \cdot 2 + 1$ |            |
| <u>Комплектация для лотка</u> |                                       |          |                 |            |
| 4                             | Крышка на лоток                       |          | 1               |            |
| 5                             | Винт для электрического соединения М5 | СМ030508 | 1               |            |

**DKC-2018.S5.01**

| Изм.       | Кол.уч.          | Лист | № док. | Подпись | Дата  |
|------------|------------------|------|--------|---------|-------|
| Разработал | Тиунов И.А.      |      |        |         | 09.18 |
| Проверил   | Чередищенко Г.А. |      |        |         | 09.18 |
| Утвердил   | Дядичко А.В.     |      |        |         | 09.18 |


Соединение лотка "папа-мама"

| Стадия | Лист | Листов |
|--------|------|--------|
|        |      | 1      |

**DKC**

Формат А3

|                |               |
|----------------|---------------|
| Инт. № подл.   | Взаим. инт. № |
| Подпись и дата |               |

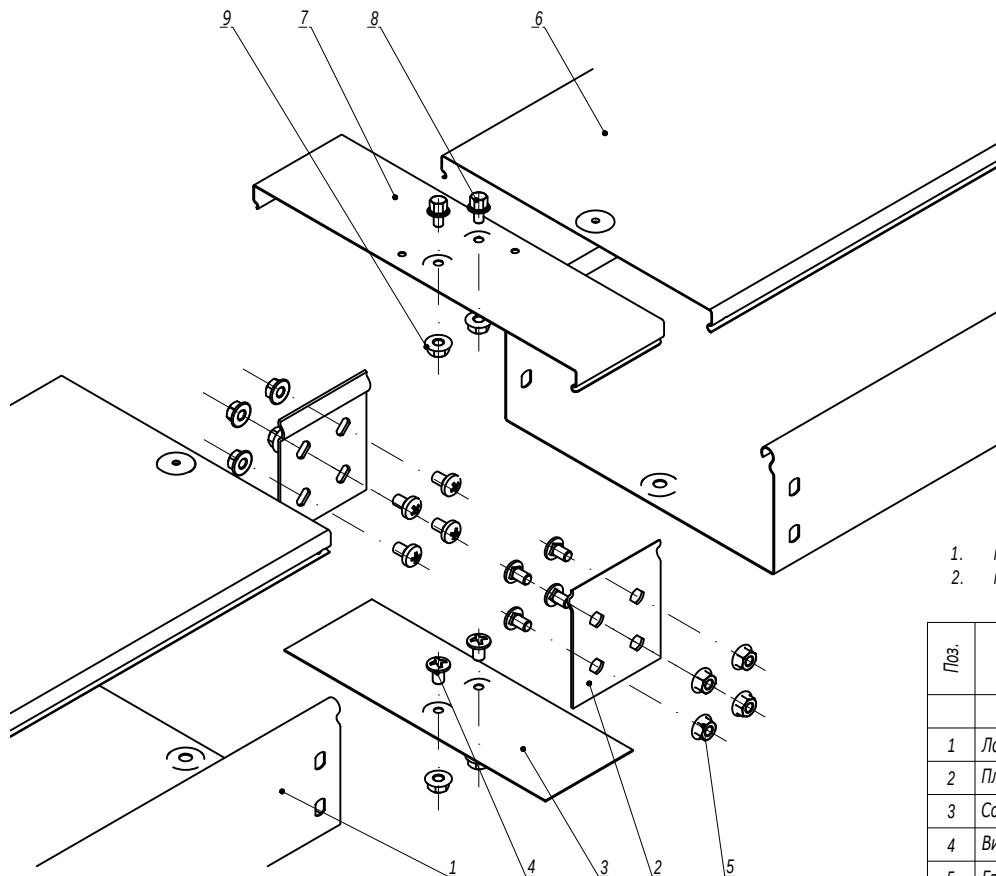

1.  $n=1$  для высоты борта 50 мм.
2.  $n=2$  для высоты борта 80, 100 мм.

| Поз.                           | Наименование                            | Код      | Кол.            | Примечание |
|--------------------------------|-----------------------------------------|----------|-----------------|------------|
| <u>Комплектация для лотка</u>  |                                         |          |                 |            |
| 1                              | Лоток кабельный                         |          | 2               |            |
| 2                              | Пластина крепежная GTO                  |          | 2               |            |
| 3                              | Соединительная накладка CGB             |          | 1               |            |
| 4                              | Винт с крестообразным шлицем M6x10      | CM010610 | $n \cdot 4 + 2$ |            |
| 5                              | Гайка с насечкой M6 DIN 6923            | CM100600 | $n \cdot 4 + 2$ |            |
| <u>Комплектация для крышки</u> |                                         |          |                 |            |
| 6                              | Крышка на лоток                         |          | 2               |            |
| 7                              | Соединительная накладка CGC             |          | 1               |            |
| 8                              | Винт для электрического соединения M5x8 | CM030508 | 2               |            |
| 9                              | Гайка с насечкой M5 DIN 6923            | CM100500 | 2               |            |

DKC-2018.S5.02

| Изм.       | Кол.уч. | Лист             | № док. | Подпись | Дата  |
|------------|---------|------------------|--------|---------|-------|
| Разработал |         | Тиунов И.А.      |        |         | 09.18 |
| Проверил   |         | Чередищенко Г.А. |        |         | 09.18 |
| Утвердил   |         | Дядичко А.В.     |        |         | 09.18 |

Соединение лотков в местах однотипных  
окончаний

| Стадия | Лист | Листов |
|--------|------|--------|
|        | 1    | 2      |


DKC

Формат А3

Инв. № подл.

Подпись и дата

Взаим. инв. №

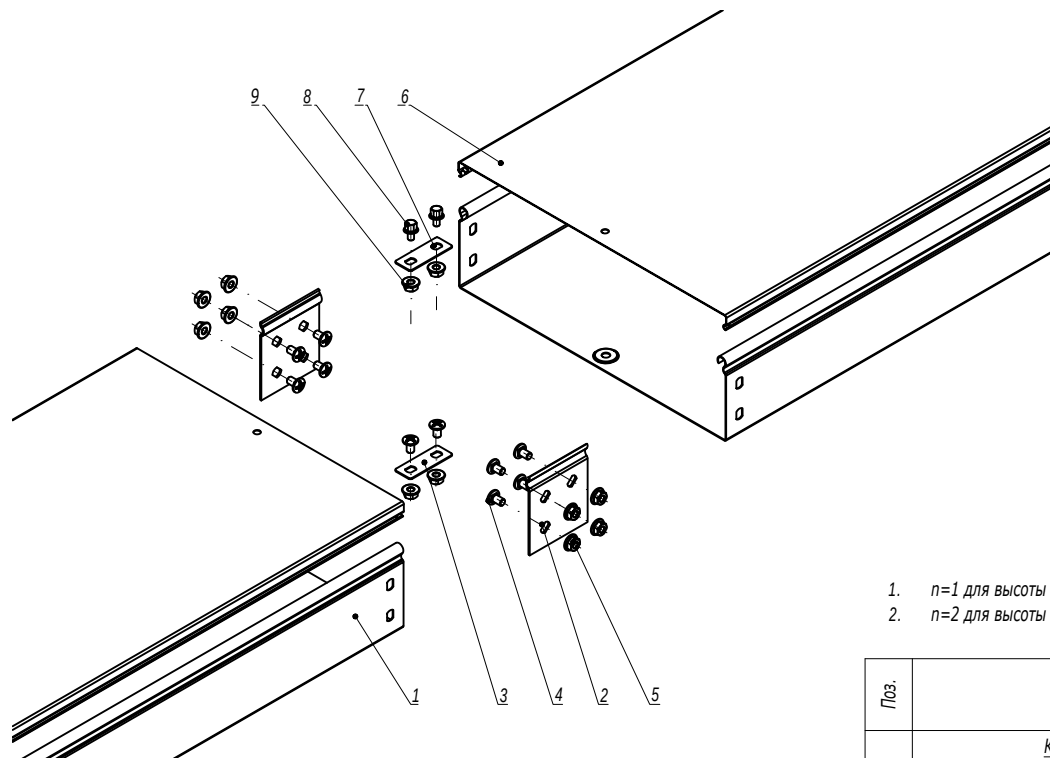

1.  $n=1$  для высоты борта 50 мм.
2.  $n=2$  для высоты борта 80, 100 мм.


| Поз.                           | Наименование                            | Код      | Кол.            | Примечание |
|--------------------------------|-----------------------------------------|----------|-----------------|------------|
| <u>Комплектация для лотка</u>  |                                         |          |                 |            |
| 1                              | Лоток кабельный                         |          | 2               |            |
| 2                              | Пластина крепежная GTO                  |          | 2               |            |
| 3                              | Пластина для заземления PTCE            | 37501    | 1               |            |
| 4                              | Винт с крестообразным шлицем M6x10      | CM010610 | $n \cdot 4 + 2$ |            |
| 5                              | Гайка с насечкой M6 DIN 6923            | CM100600 | $n \cdot 4 + 2$ |            |
| <u>Комплектация для крышки</u> |                                         |          |                 |            |
| 6                              | Крышка на лоток                         |          | 2               |            |
| 7                              | Пластина для заземления PTCE            | 37501    | 1               |            |
| 8                              | Винт для электрического соединения M5x8 | CM030508 | 2               |            |
| 9                              | Гайка с насечкой M5 DIN 6923            | CM100500 | 2               |            |

|              |                |              |  |  |  |  |  |  |
|--------------|----------------|--------------|--|--|--|--|--|--|
| Инв. № подл. | Подпись и дата | Взам. инв. № |  |  |  |  |  |  |
|              |                |              |  |  |  |  |  |  |
| Инв. № подл. | Подпись и дата | Взам. инв. № |  |  |  |  |  |  |
|              |                |              |  |  |  |  |  |  |

|   |                                         |          |       |  |
|---|-----------------------------------------|----------|-------|--|
| 1 | Лоток кабельный                         |          | 2     |  |
| 2 | Пластина крепежная GTO                  |          | 2     |  |
| 3 | Пластина для заземления PTCE            | 37501    | 1     |  |
| 4 | Винт с крестообразным шлицем M6x10      | CM010610 | n·4+2 |  |
| 5 | Гайка с насечкой M6 DIN 6923            | CM100600 | n·4+2 |  |
|   | Комплектация для крышки                 |          |       |  |
| 6 | Крышка на лоток                         |          | 2     |  |
| 7 | Пластина для заземления PTCE            | 37501    | 1     |  |
| 8 | Винт для электрического соединения M5x8 | CM030508 | 2     |  |
| 9 | Гайка с насечкой M5 DIN 6923            | CM100500 | 2     |  |

|      |         |      |        |         |      |                |      |
|------|---------|------|--------|---------|------|----------------|------|
|      |         |      |        |         |      | DKC-2018.S5.02 | Лист |
|      |         |      |        |         |      |                |      |
| Изм. | Кол.уч. | Лист | № док. | Подпись | Дата |                |      |

|  |  |  |  |  |  |  |   |
|--|--|--|--|--|--|--|---|
|  |  |  |  |  |  |  | 2 |
|--|--|--|--|--|--|--|---|

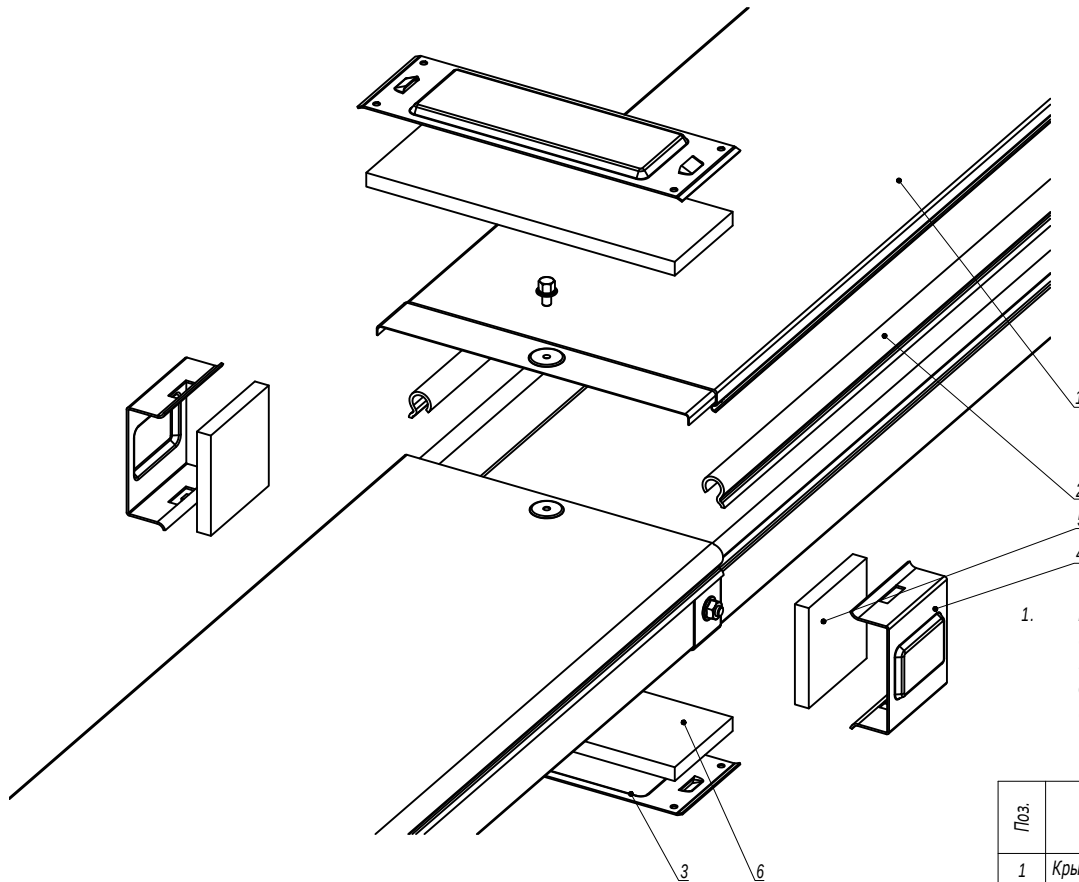

## 1. Порядок сборки:

- Наклеить бандажную ленту на борт лотка (поз.2);
- Наклеить уплотнительные пластины на стык лотков и крышек (поз. 5, 6);
- Установить защитные пластины в основании лотка и на крышку лотка (поз. 3);
- Зафиксировать пластины в основании и на крышке лотка (поз. 3), защелкнув на них боковые пластины (поз. 4).

| Поз.                                  | Наименование                               | Код | Кол. | Примечание                 |
|---------------------------------------|--------------------------------------------|-----|------|----------------------------|
| 1                                     | Крышка на лоток                            |     |      |                            |
| 2                                     | Клейкая бандажная лента IP44 на борт лотка |     |      |                            |
| <u>Состав комплектного аксессуара</u> |                                            |     |      |                            |
| 3                                     | Пластина защитная IP44 осн. (мет.)         |     | 2    | Код комплекта:<br>SIPO**** |
| 4                                     | Пластина защитная боковая IP44 (мет.)      |     | 2    |                            |
| 5                                     | Пластина защитная боковая IP44 (EPDM)      |     | 2    |                            |
| 6                                     | Пластина защитная IP44 осн. (EPDM)         |     | 2    |                            |

DKC-2018.S5.33



| Изм.       | Кол.уч.          | Лист | № док. | Подпись | Дата  |
|------------|------------------|------|--------|---------|-------|
| Разработал | Тиунов И.А.      |      |        |         | 09.18 |
| Проверил   | Чередищенко Г.А. |      |        |         | 09.18 |
| Утвердил   | Дядичко А.В.     |      |        |         | 09.18 |

Система защиты IP44

| Стадия | Лист | Листов |
|--------|------|--------|
|        |      | 1      |

Формат А3

Изм. № подл.      Подпись и дата      Взаим. инв. №

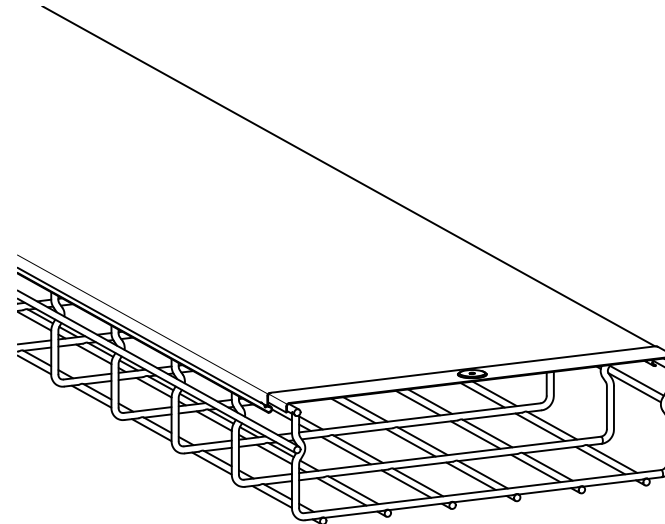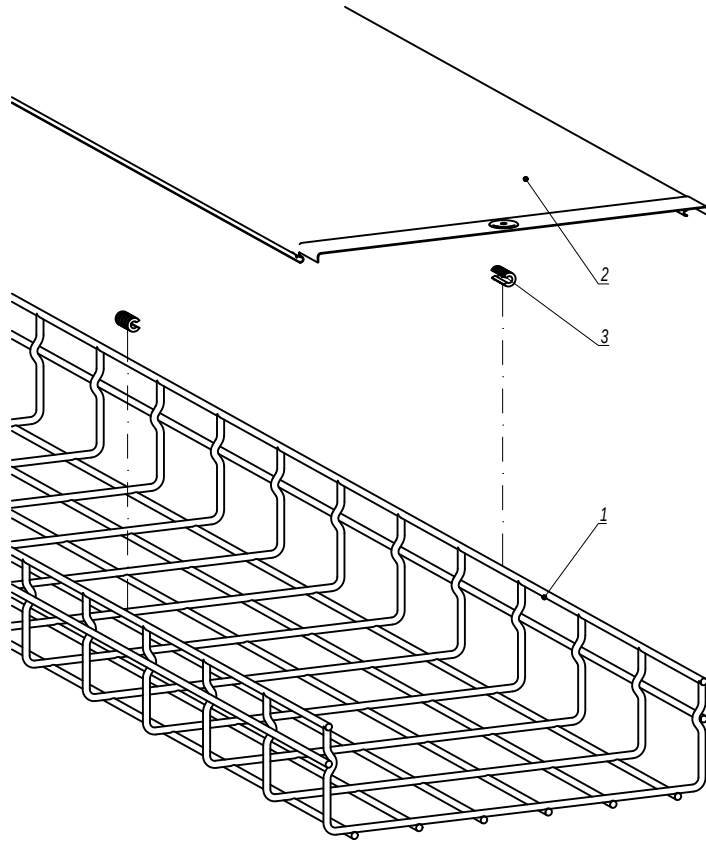

| Поз. | Наименование             | Код | Кол. | Примечание                 |
|------|--------------------------|-----|------|----------------------------|
| 1    | Лоток проволочный        |     | 1    |                            |
| 2    | Крышка на прямой элемент |     | 1    |                            |
| 3    | Держатель для крышки     |     | 2    | устанавливать через 1 метр |

|            |                  |      |        |         |       |                |      |        |  |
|------------|------------------|------|--------|---------|-------|----------------|------|--------|--|
| Изм.       | Кол. уч.         | Лист | № док. | Подпись | Дата  | DKC-2018.F5.08 |      |        |  |
| Разработал | Тиунов И.А.      |      |        |         | 09.18 | Крышка         |      |        |  |
| Проверил   | Чередищенко Г.А. |      |        |         | 09.18 |                |      |        |  |
| Утвердил   | Дядичко А.В.     |      |        |         | 09.18 |                |      |        |  |
|            |                  |      |        |         |       |                |      |        |  |
|            |                  |      |        |         |       | Стадия         | Лист | Листов |  |
|            |                  |      |        |         |       |                |      | 1      |  |
|            |                  |      |        |         |       | DKC            |      |        |  |

|              |                |               |
|--------------|----------------|---------------|
| Инв. № подл. | Подпись и дата | Взаим. инв. № |
|              |                |               |