



Кольцо
заземления

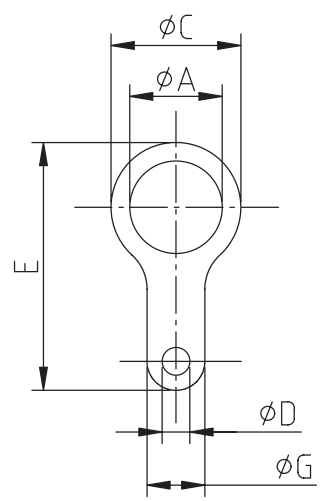

Узел по обеспечению заземления кабельного ввода установленного в корпус электрооборудования

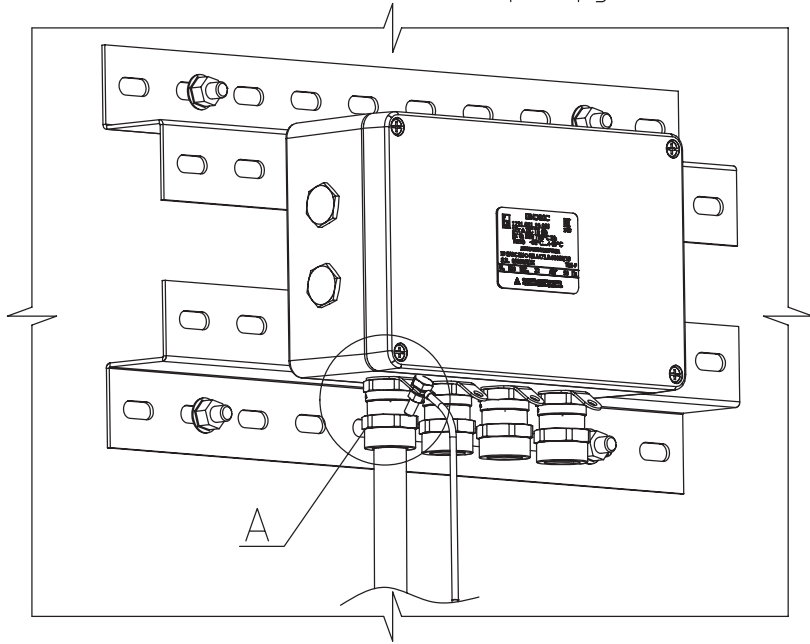

A (2,5:1)

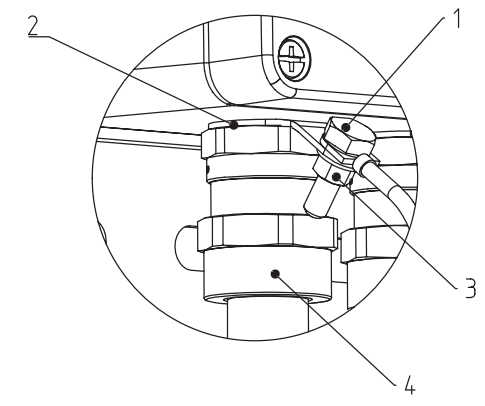


Таблица подбора. Кольца заземления

Геометрические размеры, мм						КОД
Под резьбу	C	A	G	D	E	
M16x1,5	16,2	25	12,5	6,2	48,8	6340.01.001615
M20x1,5	20,2	28,6	12,5	6,2	53,6	6340.01.002015
M25x1,5	25,2	34	13	6,2	59,5	6340.01.002515
M32x1,5	32,2	42	22	12,2	73	6340.01.003215
M40x1,5	40,2	54	26	14,2	86,5	6340.01.004015
M50x1,5	50,2	67	29	14,2	111,5	6340.01.005015
M63x1,5	63,2	77	29	14,2	125,5	6340.01.006315
M75x1,5	75,2	89	32	14,2	137,5	6340.01.007515
M90x2	90,2	109,5	35,5	14,2	167	6340.01.009015

Поз.	Наименование	Код	Кол.	Ед. изм.	Примечание
1	Болт с шестигранной головкой М6х25	СМ080625	4	шт.	-
2	Кольцо заземления	6340.01.003215	4	шт.	См. таблицу подбора
3	Гайка с насечкой, препятствующей откручиванию М6	СМ100600	4	шт.	-
4	Взрывозащищенный кабельный ввод ADS под бронированный кабель, два уплотнения М32х1,5 Ø15-24 мм Ø20-31 мм Никелированная латунь. IP66/68	6018ADSDKGM4SB	4	шт.	См. таблицу подбора лист №41

DKC-2020.A.06

Изм.	Кол.уч.	Лист	№ док.	Подпись	Дата
Разраб.	Кузнецов				
Пров.	Черемниченко				
Н.контр.					
Утв.	Дядичко				

Узел по обеспечению заземления кабельного ввода установленного в корпус электрооборудования

Стадия	Лист	Листов
Р		

Формат А3

Изм. № подл. Подпись и дата Взам. инв. №

Таблица подбора. Взрывозащищенный кабельный ввод для бронированного кабеля серии ADS


41

Никелированная латунь

Геометрические размеры, мм							Толщина брони, мм		Диаметр внутренней оболочки кабеля, мм		Диаметр внешней оболочки кабеля, мм		Метрическая резьба		NPT резьба		GAS резьба	
L	LF	G	G1	CH1	CH2	CH3	от	до	от	до	от	до	F	код	F	код	F	код
70	15	20	8	24	26	26	0	0,5	5	10	6	15	M16x1,5	6018ADSAKGM1SB	3/8"	6018ADSAKGN1SB	3/8"	6018ADSAKGG1SB
70	15	20	10	30	32	32	0	0,5	5,5	13	10	19	M20x1,5	6018ADSBKGM2SB	1/2"	6018ADSBKGN2SB	1/2"	6018ADSBKGG2SB
70	15	20	10	35	36	36	0	0,5	10,5	18	15	24	M25x1,5	6018ADSCCKGM3SB	3/4"	6018ADSCCKGN3SB	3/4"	6018ADSCCKGG3SB
75	15	25	13	42	45	45	0	1	15	24	20	31	M32x1,5	6018ADSDKGM4SB	1"	6018ADSDKGN4SB	1"	6018ADSDKGG4SB
80	15	25	13	48	50	50	0	1	21	30	26	37	M40x1,5	6018ADSEKGM5SB	1 1/4"	6018ADSEKGN5SB	1 1/4"	6018ADSEKGG5SB
85	15	25	13	55	58	50	0	1	24	36	31	43	M50x1,5	6018ADSFCKGM6SB	1 1/2"	6018ADSFCKGN6SB	1 1/2"	6018ADSFCKGG6SB
85	15	25	13	68	68	68	0	1	36	45	42	53	M63x1,5	6018ADSGKGM7SB	2"	6018ADSGKGN7SB	2"	6018ADSGKGG7SB
85	15	25	13	80	80	80	0	1	45	54	52	64	M75x1,5	6018ADSHKGM8SB	2 1/2"	6018ADSHKGN8SB	2 1/2"	6018ADSHKGG8SB
100	20	30	22	102	102	102	0	2	54	62	64	72	M90x2	6018ADSIKGM9SB	3"	6018ADSIKGN9SB	3"	6018ADSIKGG9SB
100	20	30	22	102	102	102	0	2	62	68	70	78	M90x2	6018ADSLKGM9SB	3"	6018ADSLKGN9SB	3"	6018ADSLKGG9SB

Нержавеющая сталь AISI 316L

Геометрические размеры, мм							Толщина брони, мм		Диаметр внутренней оболочки кабеля, мм		Диаметр внешней оболочки кабеля, мм		Метрическая резьба		NPT резьба		GAS резьба	
L	LF	G	G1	CH1	CH2	CH3	от	до	от	до	от	до	F	код	F	код	F	код
80	15	20	8	24	26	26	0	0,5	5	10	6	15	M16x1,5	6018ADSAKGM1SX	3/8"	6018ADSAKGN1SX	3/8"	6018ADSAKGG1SX
80	15	20	10	30	32	32	0	0,5	5,5	13	10	19	M20x1,5	6018ADSBKGM2SX	1/2"	6018ADSBKGN2SX	1/2"	6018ADSBKGG2SX
80	15	20	10	35	36	36	0	0,5	10,5	18	15	24	M25x1,5	6018ADSCCKGM3SX	3/4"	6018ADSCCKGN3SX	3/4"	6018ADSCCKGG3SX
100	15	25	13	42	45	45	0	1	15	24	20	31	M32x1,5	6018ADSDKGM4SX	1"	6018ADSDKGN4SX	1"	6018ADSDKGG4SX
100	15	25	13	48	50	50	0	1	21	30	26	37	M40x1,5	6018ADSEKGM5SX	1 1/4"	6018ADSEKGN5SX	1 1/4"	6018ADSEKGG5SX
100	15	25	13	55	58	50	0	1	24	36	31	43	M50x1,5	6018ADSFCKGM6SX	1 1/2"	6018ADSFCKGN6SX	1 1/2"	6018ADSFCKGG6SX
100	15	25	13	68	68	68	0	1	36	45	42	53	M63x1,5	6018ADSGKGM7SX	2"	6018ADSGKGN7SX	2"	6018ADSGKGG7SX
105	15	25	13	80	80	80	0	1	45	54	52	64	M75x1,5	6018ADSHKGM8SX	2 1/2"	6018ADSHKGN8SX	2 1/2"	6018ADSHKGG8SX
125	20	30	22	102	102	102	0	2	54	62	64	72	M90x2	6018ADSIKGM9SX	3"	6018ADSIKGN9SX	3"	6018ADSIKGG9SX
125	20	30	22	102	102	102	0	2	62	68	70	78	M90x2	6018ADSLKGM9SX	3"	6018ADSLKGN9SX	3"	6018ADSLKGG9SX

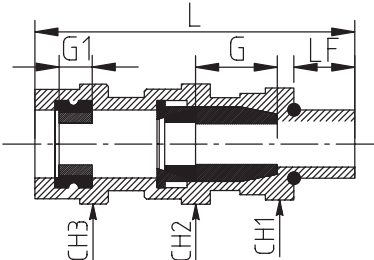

DKC-2020.A.ТП					
Изм.	Кол.уч.	Лист	№ док.	Подпись	Дата
Разраб.	Кузнецов				
Пров.	Чередниченко				
Н.контр.					
Утв.	Дядичко				

Таблица подбора. Взрывозащищенный кабельный ввод для бронированного кабеля серии ADS	Стадия	Лист	Листов

Формат А3