


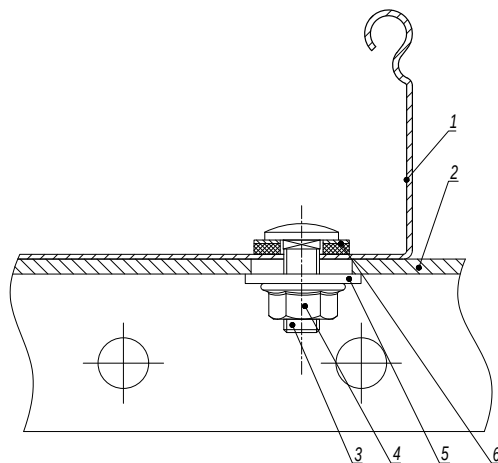

Поз.	Наименование	Код	Кол.	Примечание
1	Лоток кабельный листовой			
2	Профиль/ Консоль		1	
3	Винт с гладкой головкой и квадратным подголовником М6х20 DIN 603	CM010620	2	
4	Гайка с насечкой, препятствующей откручиванию М6 DIN 6923	CM100600	2	
5	Шайба кузовная 6 DIN 9021	CM120600	2	
6	Шайба уплотнительная 6	CM133620INOX316L		

							DKC-2018.S5.35		
Изм.	Кол.уч.	Лист	№докум.	Подпись	Дата	Крепление кабельного лотка с системой защиты IP44 к профилю/консоли СтадияЛистЛистов 1 DKC			
Разработал	Тиунов И.А.				09.18				
Проверил	Чередищенко Г.А.				09.18				
Утвердил	Дядичко А.В.				09.18				

Формат А3

Инв. № подл.	
Подпись и дата	
Взаим. инв. №	




1. $n=1$ для высоты борта (Н) 50 мм.
2. $n=2$ для высоты борта (Н) 80, 100 мм.
3. Гайка не должна быть затянута! Рекомендуется оставить пол оборота до пластины незакрученными.

Поз.	Наименование	Код	Кол.	Примечание
<u>Комплектация для аксессуара</u>				
1	Лоток		2	
2	Винт с крестообразным шлицем М6х10	СМ010610	n·2+1	
3	Гайка с насечкой М6 DIN 6923	СМ100600	n·2+1	
4	Телескопический расширитель		1	

						DKC-2018.S5.38				
Изм.	Кол.уч.	Лист	№ док.	Подпись	Дата	Телескопическое расширение лотков для термокомпенсации				
Разработал	Тиунов И.А.				09.18					
Проверил	Чередищенко Г.А.				09.18					
Утвердил	Дядичко А.В.				09.18					
						Стадия	Лист	Листов		
								1		
										

Формат А3

Инв. № подл.	Взаим. инв. №
Подпись и дата	

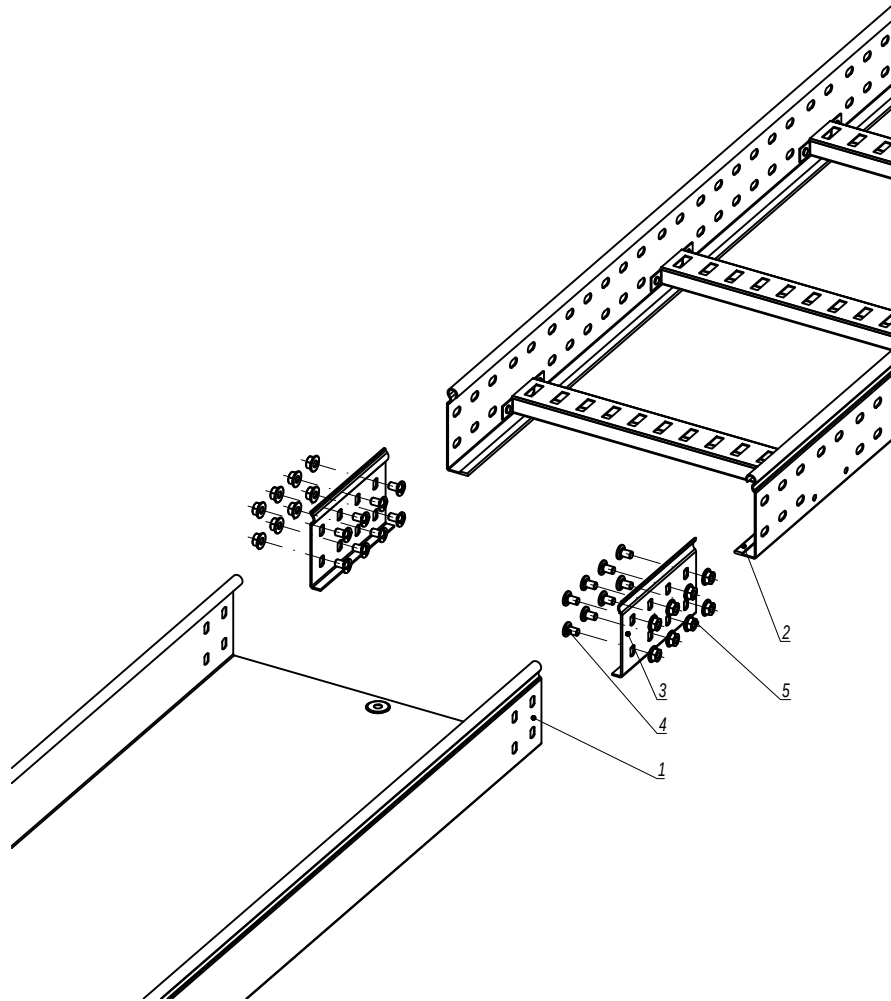

1. $n=1$ для высоты борта (Н) 50 мм.
2. $n=2$ для высоты борта (Н) 80, 100 мм.

Поз.	Наименование	Код	Кол.	Примечание																														
	<u>Комплектация для аксессуара</u>																																	
1	Лоток листовой		2																															
2	Лоток лестничный																																	
3	Усиленное соединение GTO-L		2																															
4	Винт с крестообразным шлицем М6х10	CM010610	пх8																															
5	Гайка с насечкой М6 DIN 6923	CM100600	пх8																															
		DKC-2018.S5.39 <table><tr><td>Изм.</td><td>Кол.уч.</td><td>Лист</td><td>№ док.</td><td>Подпись</td><td>Дата</td></tr><tr><td>Разработал</td><td>Тиунов И.А.</td><td></td><td></td><td></td><td>09.18</td></tr><tr><td>Проверил</td><td>Чередищенко Г.А.</td><td></td><td></td><td></td><td>09.18</td></tr><tr><td></td><td></td><td></td><td></td><td></td><td></td></tr><tr><td>Утвердил</td><td>Дядичко А.В.</td><td></td><td></td><td></td><td>09.18</td></tr></table>			Изм.	Кол.уч.	Лист	№ док.	Подпись	Дата	Разработал	Тиунов И.А.				09.18	Проверил	Чередищенко Г.А.				09.18							Утвердил	Дядичко А.В.				09.18
Изм.	Кол.уч.				Лист	№ док.	Подпись	Дата																										
Разработал	Тиунов И.А.							09.18																										
Проверил	Чередищенко Г.А.							09.18																										
Утвердил	Дядичко А.В.				09.18																													
		Соединение листового лотка с лестничным <table><tr><td>Стадия</td><td>Лист</td><td>Листов</td></tr><tr><td></td><td></td><td>1</td></tr><tr><td colspan="3"></td></tr></table>			Стадия	Лист	Листов			1																								
Стадия	Лист				Листов																													
					1																													
																																		

Формат А3

Изм. № подл. Подпись и дата Взаим. инв. №



Поз.	Наименование	Код	Кол.	Примечание
1	Лоток кабельный серии U5			
2	Лоток кабельный серии L5/S5			
3	Универсальный переходник	UGH200HDZL	2	
4	Винт М6х20	CM050620HDZ	12	
5	Гайка с насечкой М6 DIN 6923	CM100600HDZ	12	

DKC-2018.U5.13

Изм.	Кол.уч.	Лист	№ док.	Подпись	Дата
Разработал	Тиунов И.А.				09.18
Проверил	Чередищенко Г.А.				09.18
Утвердил	Дядичко А.В.				09.18

Соединение лотков универсальный
переходником

Стадия	Лист	Листов
		1