



DKC-2022.EC.02

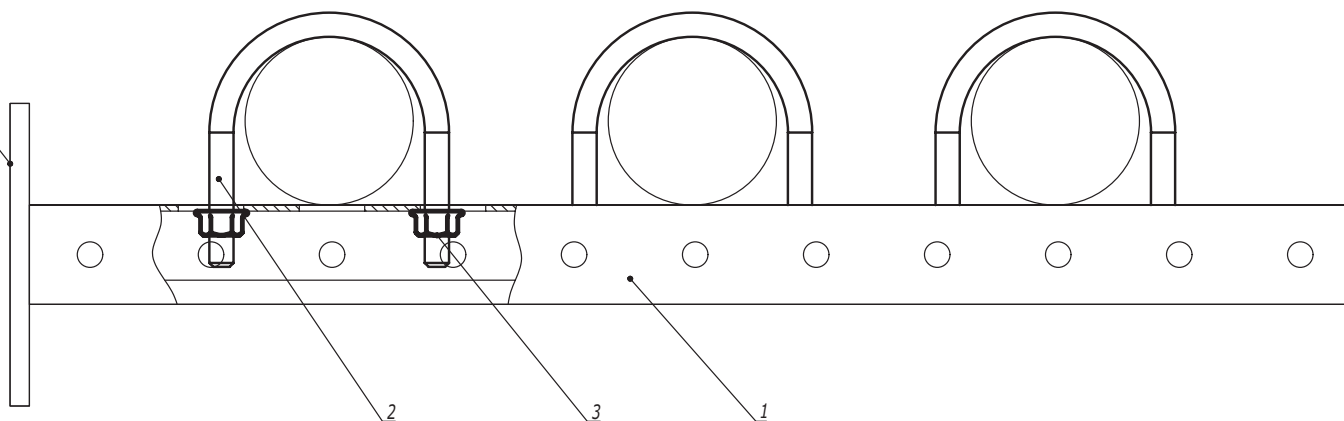

|              |                |               |
|--------------|----------------|---------------|
| Инв. № подл. | Подпись и дата | Взаим. инв. № |
|              |                |               |

| Поз.       | Наименование              | Код  | Кол.   | Примечание              |
|------------|---------------------------|------|--------|-------------------------|
| 1          | Консоль из С-обр. профиля |      |        |                         |
| 2          | Скоба монтажная U-обр.    |      | n      | Поставляется комплектом |
| 3          | Гайка                     |      | 2n     |                         |
|            |                           |      |        |                         |
|            |                           |      |        |                         |
| Изм.       | Кол.уч.                   | Лист | № док. | Подпись                 |
| Разработал | Тиунов И.А.               |      | 01.22  |                         |
| Проверил   | Чередниченко Г.А.         |      | 01.22  |                         |
|            |                           |      |        |                         |
| Утвердил   | Дядичко А.В.              |      | 01.22  |                         |

|                                                                                      |      |        |
|--------------------------------------------------------------------------------------|------|--------|
| DKC-2022.EC.08                                                                       |      |        |
| Прокладка инженерных коммуникаций на консоли с использованием монтажной U-обр. скобы |      |        |
| Стадия                                                                               | Лист | Листов |
|                                                                                      |      | 1      |
| DKC                                                                                  |      |        |

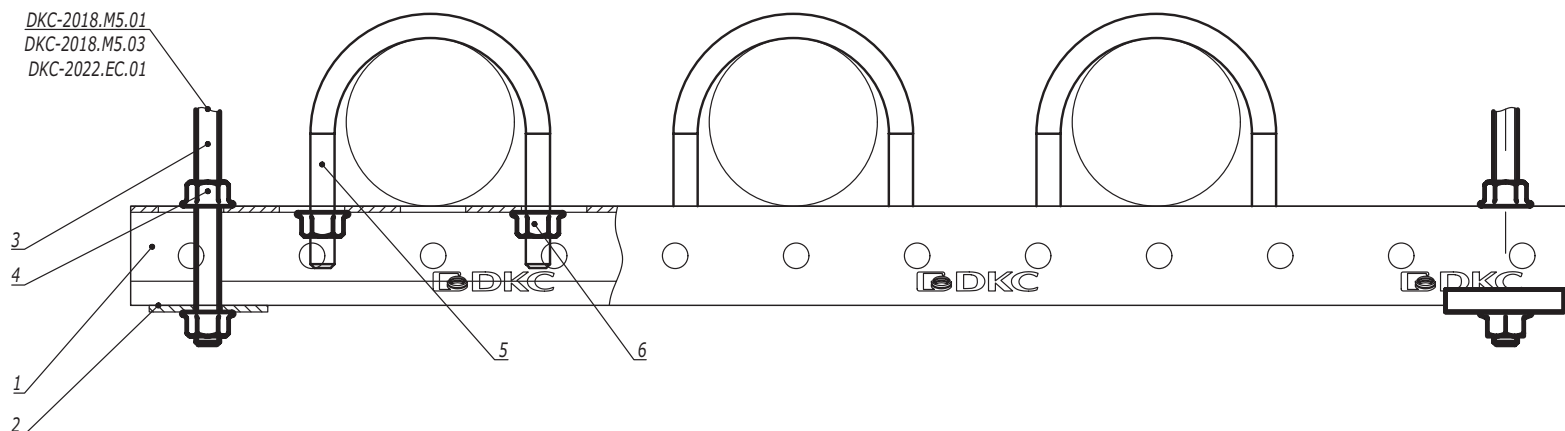

| Поз. | Наименование                        | Код      | Кол. | Примечание                 |
|------|-------------------------------------|----------|------|----------------------------|
| 1    | Профиль С-обр.                      |          |      |                            |
| 2    | Опорная пластина для С-обр. профиля | ВНМ4141  |      |                            |
| 3    | Шпилька резьбовая М10               | СМ2010** |      |                            |
| 4    | Гайка с насечкой М10 DIN 6923       | СМ101000 |      |                            |
| 5    | Скоба монтажная U-обр.              |          | n    | Поставляется комплектом.   |
| 6    | Гайка                               | СМ100800 | 2n   | Применимо для скоб МАХ М10 |

|            |                 |      |        |                                                                                       |       |                |  |  |
|------------|-----------------|------|--------|---------------------------------------------------------------------------------------|-------|----------------|--|--|
|            |                 |      |        |                                                                                       |       | DKC-2022.EC.09 |  |  |
| Изм.       | Кол.уч.         | Лист | № док. | Подпись                                                                               | Дата  |                |  |  |
| Разработал | Тиунов И.А.     |      |        |  | 01.22 |                |  |  |
| Проверил   | Чердиченко Г.А. |      |        |  | 01.22 |                |  |  |
|            |                 |      |        |                                                                                       |       |                |  |  |
| Утвердил   | Дядичко А.В.    |      |        |  | 01.22 |                |  |  |

|                                                                                      |        |      |        |
|--------------------------------------------------------------------------------------|--------|------|--------|
| Прокладка инженерных коммуникаций на профиле с использованием монтажной U-обр. скобы | Стадия | Лист | Листов |
|                                                                                      |        |      | 1      |

