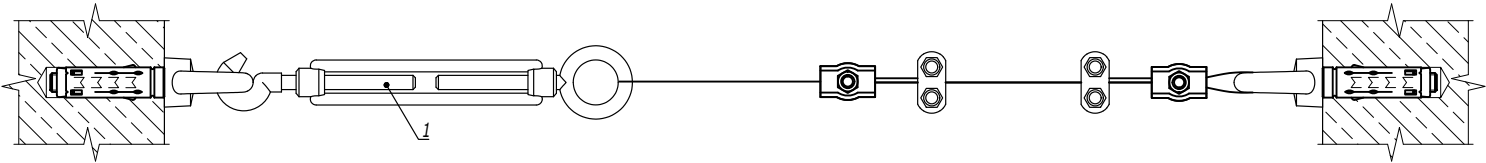
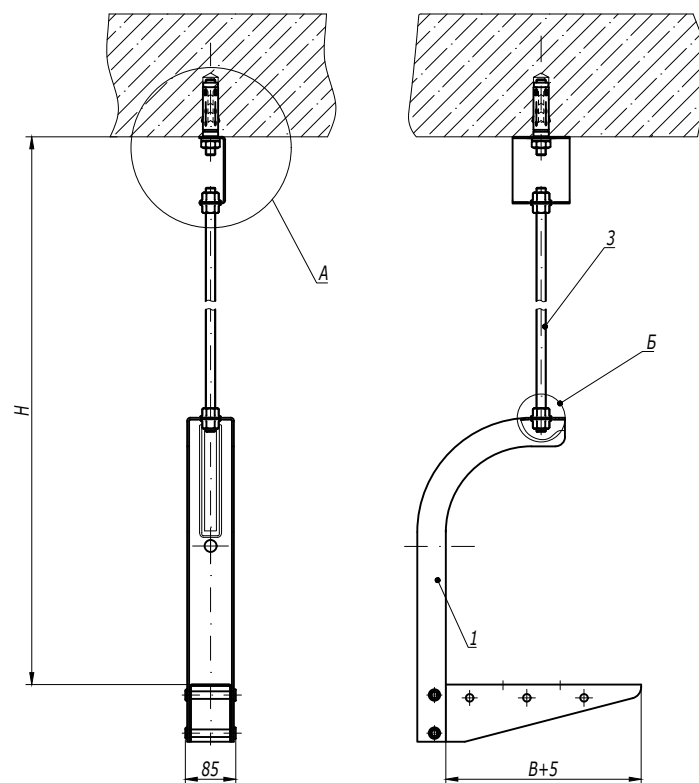


Монтаж между стенами

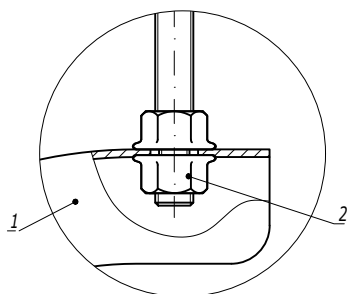
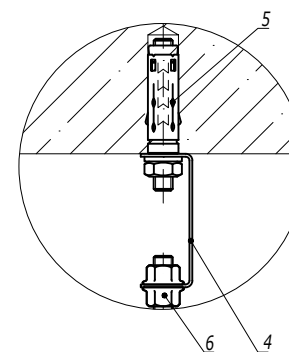
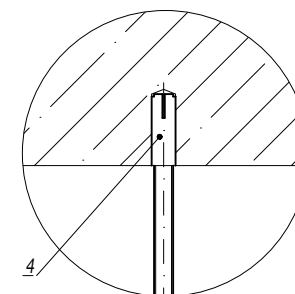


Инов. № подл.	Подпись и дата	Взам. инв. №

Поз.	Наименование	Код	Кол.	Примечание
1	Тарлел DIN 1480	СМ628***/ СМ629***/ СМ630***		
Изм.	Кол.уч.	Лист	№ док.	Подпись
DKC-2018.M5.10				Лист
				2



Б

А
(Вариант 1)А
(Вариант 2)

1. H - высота подвеса.
2. B - ширина используемых лотков.

Поз.	Наименование	Код	Кол.	Примечание
1	Консоль потолочная BBA-10/BBA-20	BBA10**/ BBA20**	1	
2	Гайка с насечкой M10 DIN 6923	CM101000	2	
3	Шпилька резьбовая M10 DIN 975	CM201001/ CM201002	1	
Вариант 1				
4	Скоба BML-10	BML1007	1	
5	Анкер со шпилькой M10	CM431060	1	DKC-2018.M5.01
6	Гайка с насечкой M10 DIN 6923	CM101000	2	
Вариант 2				
4	Стальной забивной анкер M10	CM401040		DKC-2018.M5.01

DKC-2018.B5.01

Изм.	Кол.уч.	Лист	№ док.	Подпись	Дата
Разработал	Тиунов И.А.				09.18
Проверил	Чередищенко Г.А.				09.18
Утвердил	Дядичко А.В.				09.18

Подвес на шпильке и консоли потолочной

Стадия	Лист	Листов
		1

DKC

Изм. № подл. Подпись и дата Взаим. инв. №