

Рис.1. Силовые кабели напряжением 20–35 кВ

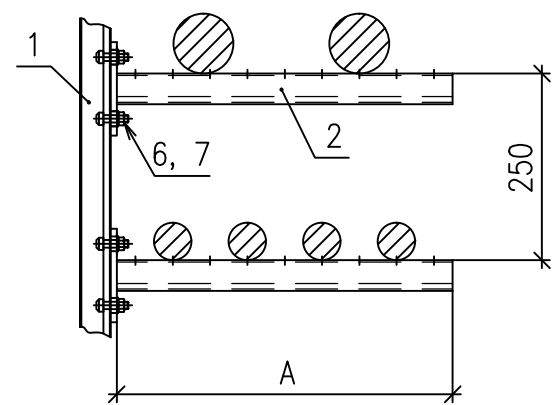


Рис.2. Силовые кабели напряжением до 10 кВ


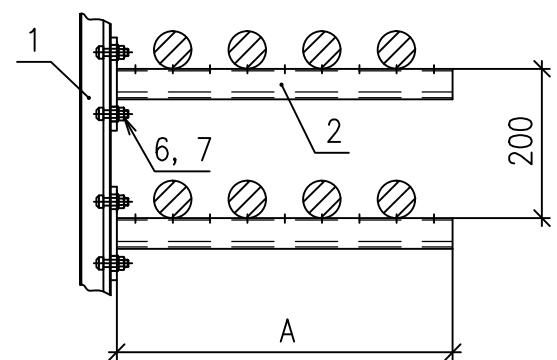


Рис.3. Силовые кабели сечением до 16 мм² и контрольные кабели (прокладка на лотках)

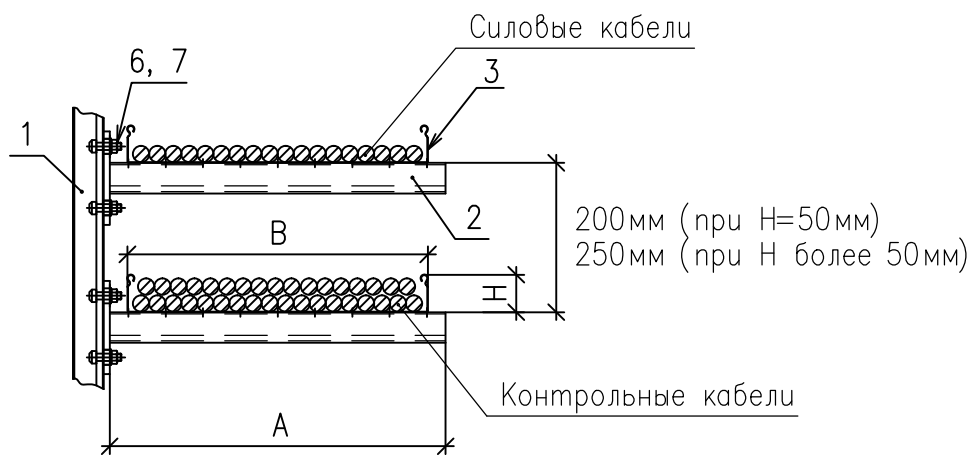

Поз.	Обозначение	Наименование	Кол.	Масса ед., кг	Приме- чание
1	Kog BPM4130ZL	Профиль С-образный 41х41, L=3000, S=2,5	*	*	
2	Kog BBP4120HDZ...BBP4140HDZ	Консоль (полка кабельная) BBP41, одиночная 41х41	*	*	A=250...450мм
3	Kog 35020ZL...35114ZL	Лоток кабельный металлический, неперфорированный	*	*	H=50...100мм B=50...400мм
4	Kog BMZ1520ZL...BMZ1540ZL	Держатель огнезащитной перегородки BMZ–15	*	*	
5	Kog DD2010...DD4010	Перегородка огнестойкая для кабельных линий	*	*	
6	Kog CM041030	Винт для крепления к С-образн. профилю М10х30	*	*	
7	Kog CM101000HDZ	Гайка М10 с насечкой, препят- ствующая откручиванию	*	*	




На рисунках, для примера, кабеленесущие конструкции выбраны на основе продукции АО "ДКС" (см. А10–2011.08).

Инв. № подл.	Подпись и дата	Взам. инв. №

Изм.						А10–2011.05		
Кол.уч.	Лист	№ док.	Подпись	Дата				
Разраб.	Лукоянов					Выбор расстояний между полками кабельных конструкций	Стадия	Лист
Пров.	Сердюшкина						Р	1
Н. контр.	Комиссаров							Листов
								2



Профиль С-образный
41х41 мм, толщиной 2,5 мм.
Код ВРМ4130ZL

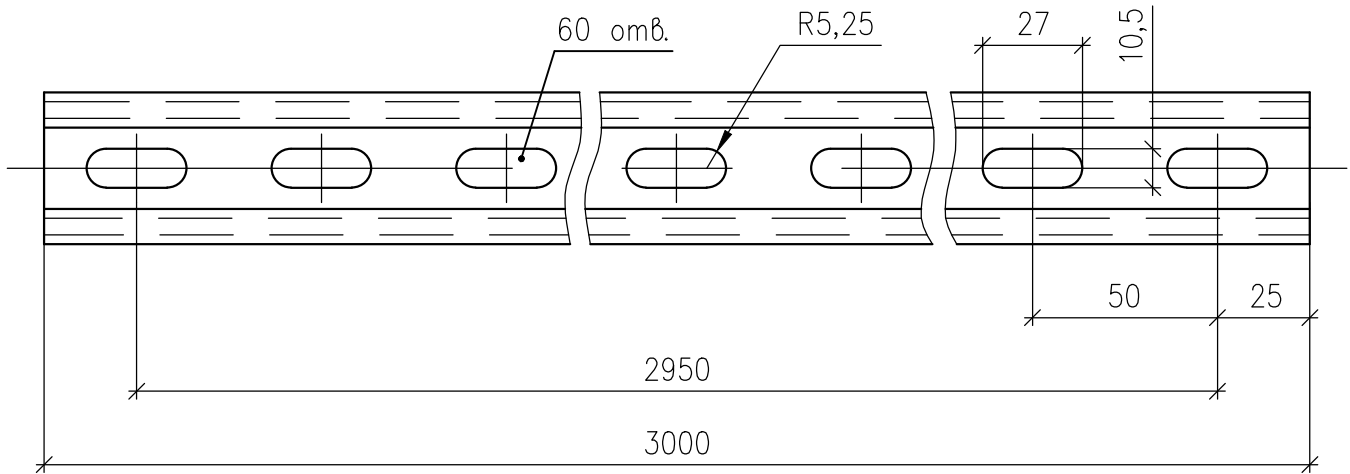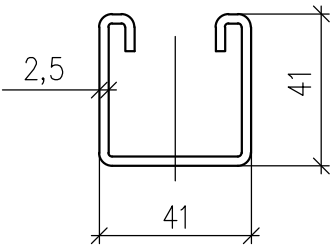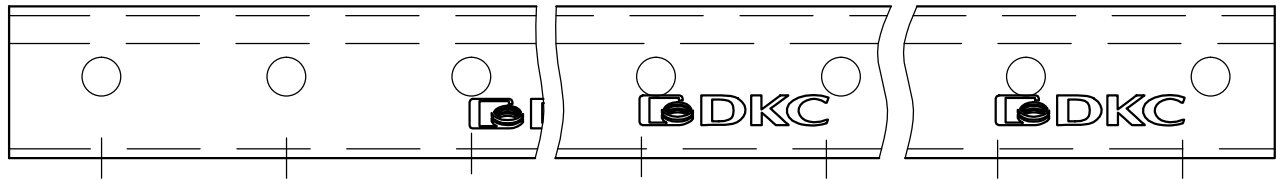




Инв. № подл.	Подпись и дата	Взам. инв. №

Изм.	Кол.уч.	Лист	№ док	Подпись	Дата

A10-2011.08

Лист
2

Профиль С-образный
41х41 мм, толщиной 1,5 мм.
Код BPL4130ZL

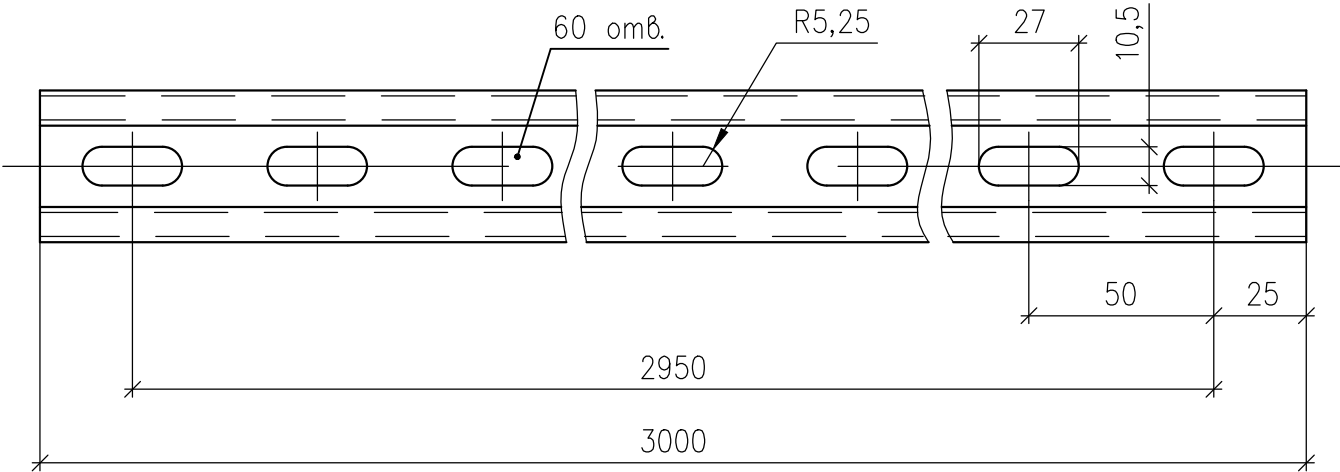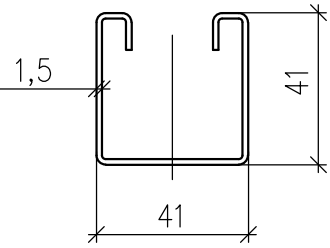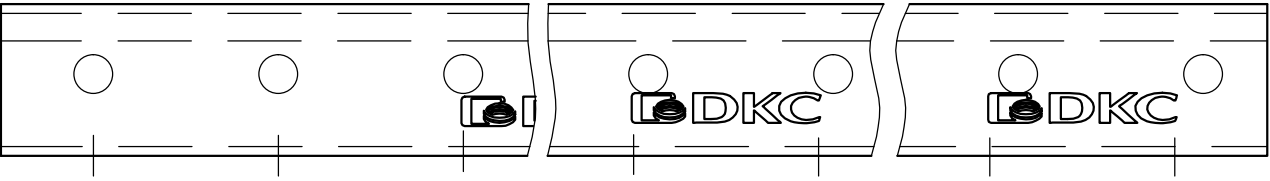



Инв. № подл.	Взам. инв. №
Погнись и дата	
Изм. №	

Изм.	Кол.уч.	Лист	№ док	Погнись	Дата


A10–2011.08

Лист
3

Поз.	Обозначение	Наименование	Кол.	Масса ед., кг	Приме- чание
1	ВРМ4130ZL	Профиль С-образный 41х41, L=3000, S=2,5, цинк- ламельный	*		
2	ВВР4120HDZ – ВВР4140HDZ	Консоль одиночная, 41х41, горячеоцинкованная	*		L=250...450

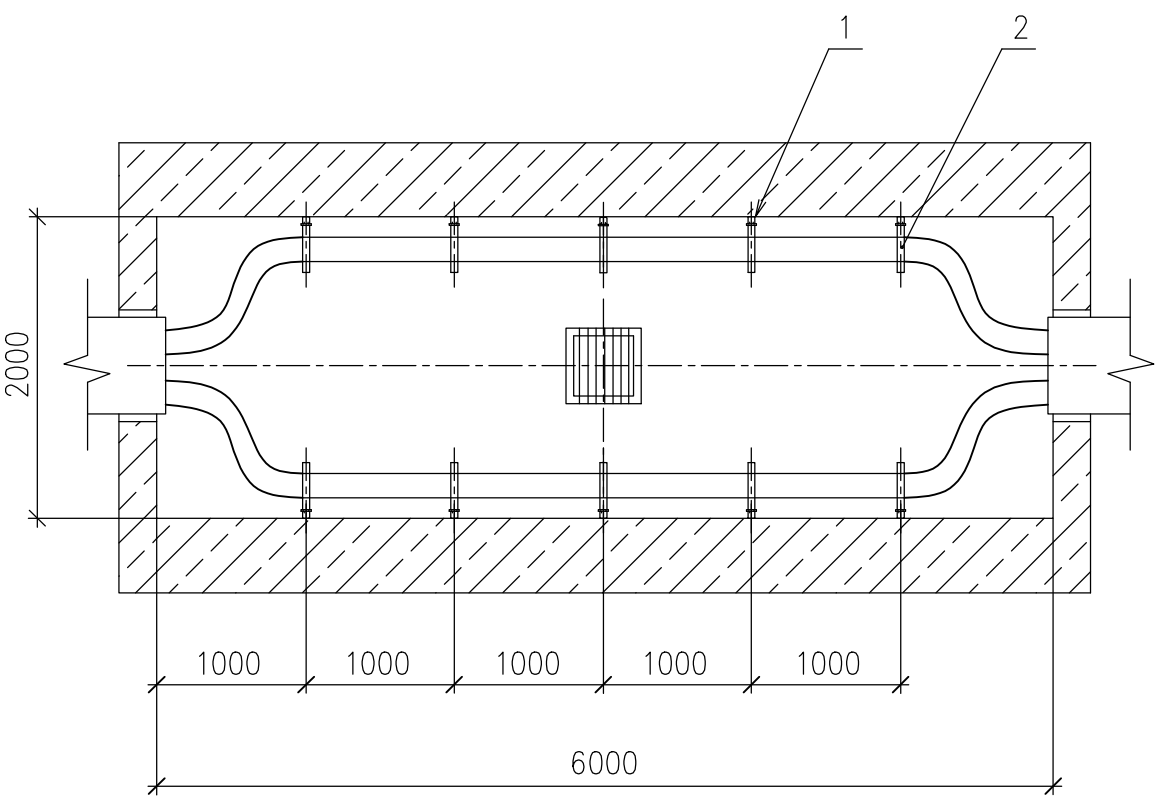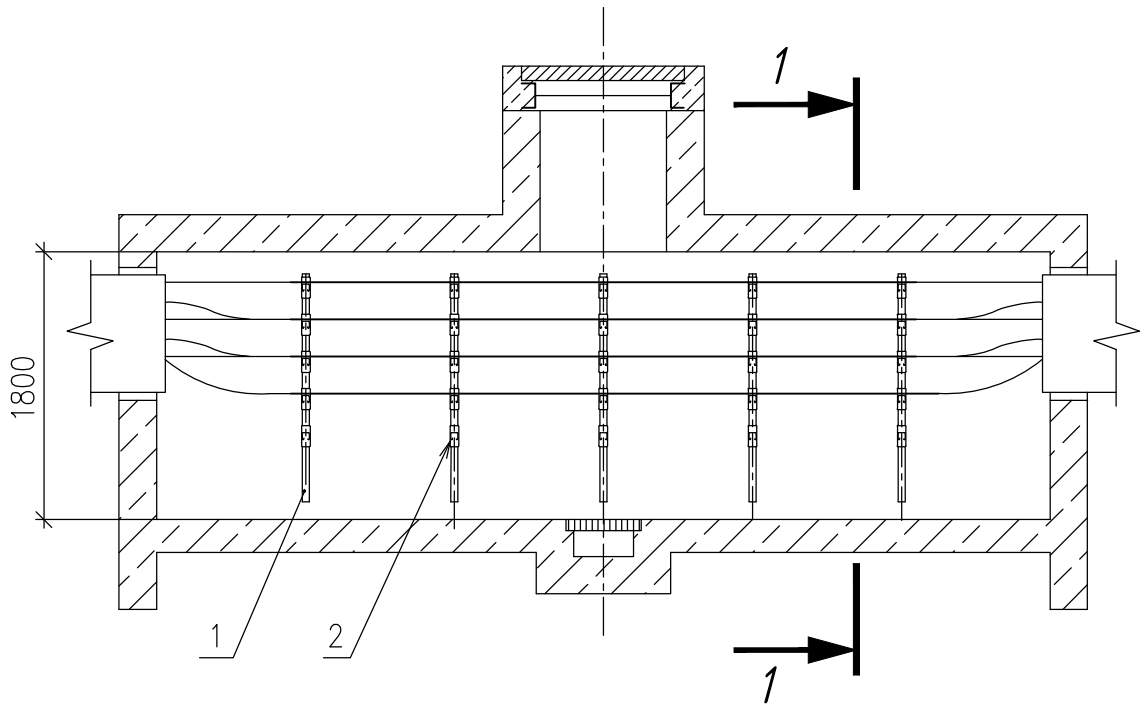


1-1

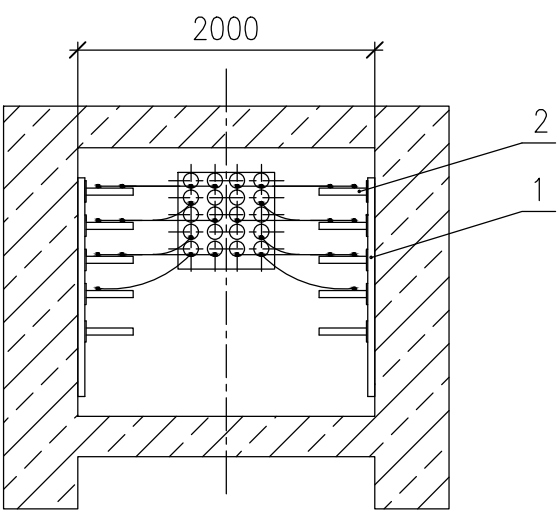


1. В конкретных проектах определяют количество конструкций, наносят маркировки кабелей.
2. Типовое решение выполнено на основе продукции АО "ДКС".

Инв. № подл.	Подпись и дата	Взам. инв. №
--------------	----------------	--------------

Изм.						А10-2011.29		
Кол.уч.	Лист	№ док.	Подпись	Дата		Прокладка кабелей в прямом колодце. Пример	Стадия	Лист
Разраб.	Лукоянов						Р	1
Пров.	Сердюшкина							
Н.контр.	Комиссаров							
						НАУЧНО-ИССЛЕДОВАТЕЛЬСКИЙ ПРОЕКТНО-КОНСТРУКТОРСКИЙ ИНСТИТУТ ТЯЖПРОМЭЛЕКТРОПРОЕКТ		

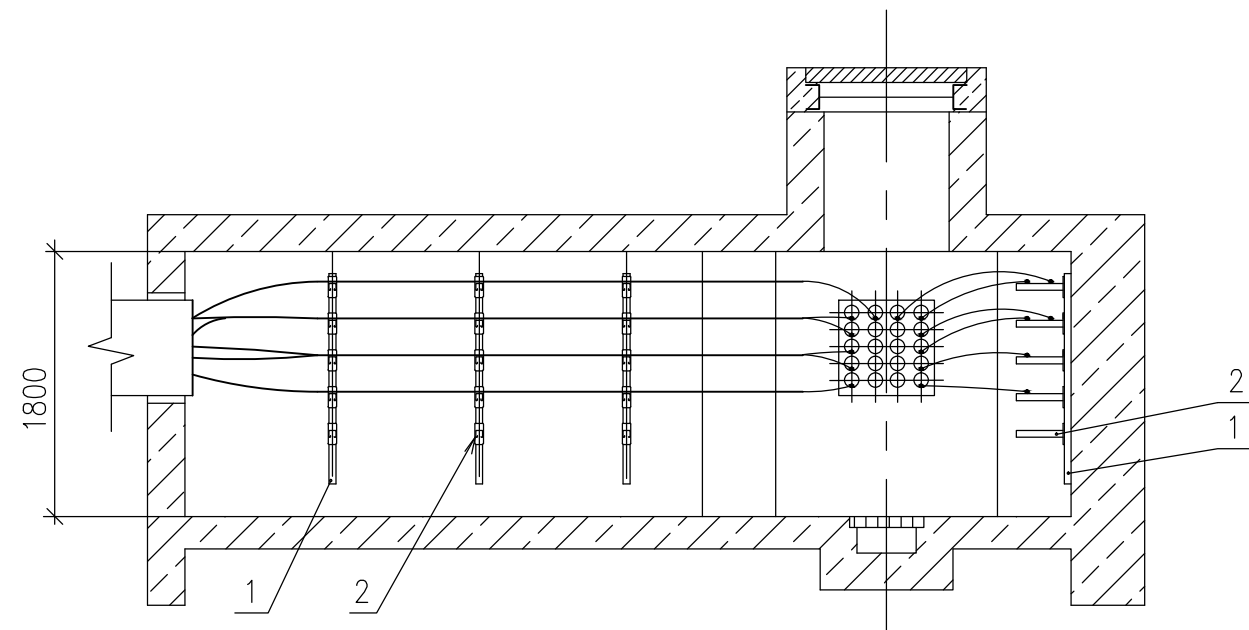

План по 2-2


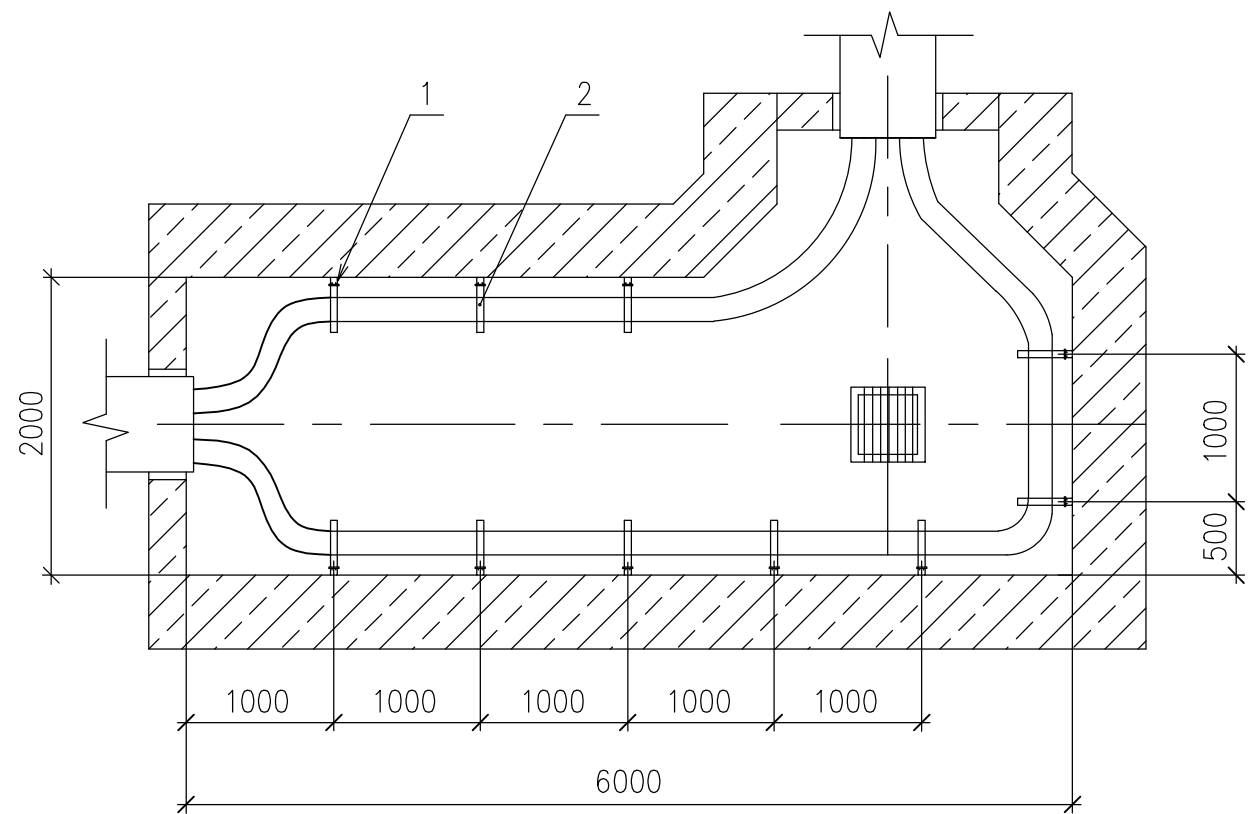


Поз.	Обозначение	Наименование	Кол.	Масса ед., кг	Приме- чание
1	BPM4130ZL	Профиль С-образный 41х41, L=3000, S=2,5, цинк- ламельный	*		
2	BBP4120HDZ – BBP4140HDZ	Консоль одиночная, 41х41, горячеоцинкованная	*		L=250...450

1. В конкретных проектах определяют типы конструкций, наносят маркировки кабелей.
2. Типовое решение выполнено на основе продукции АО "ДКС".

Инв. № подл.	Подпись и дата	Взам. инв. №

Изм.	Кол.уч.	Лист	№ док.	Подпись	Дата	A10-2011.30		
Разраб.	Лукоянов					Прокладка кабелей в угловом колодце. Пример	Стадия	Лист
Пров.	Сердюшкина						Р	1
Н. контр.	Комиссаров							

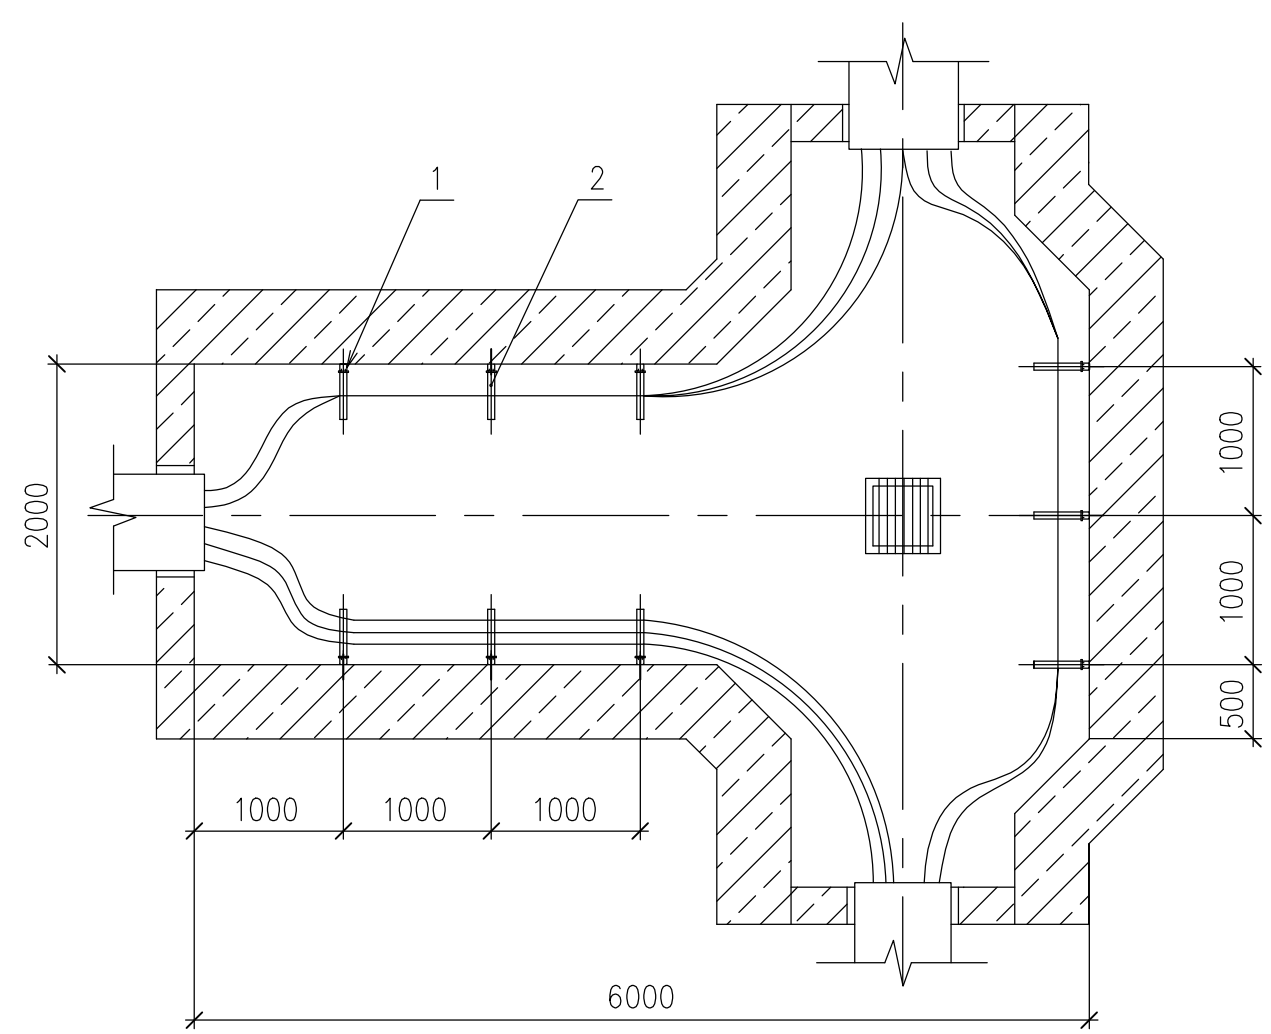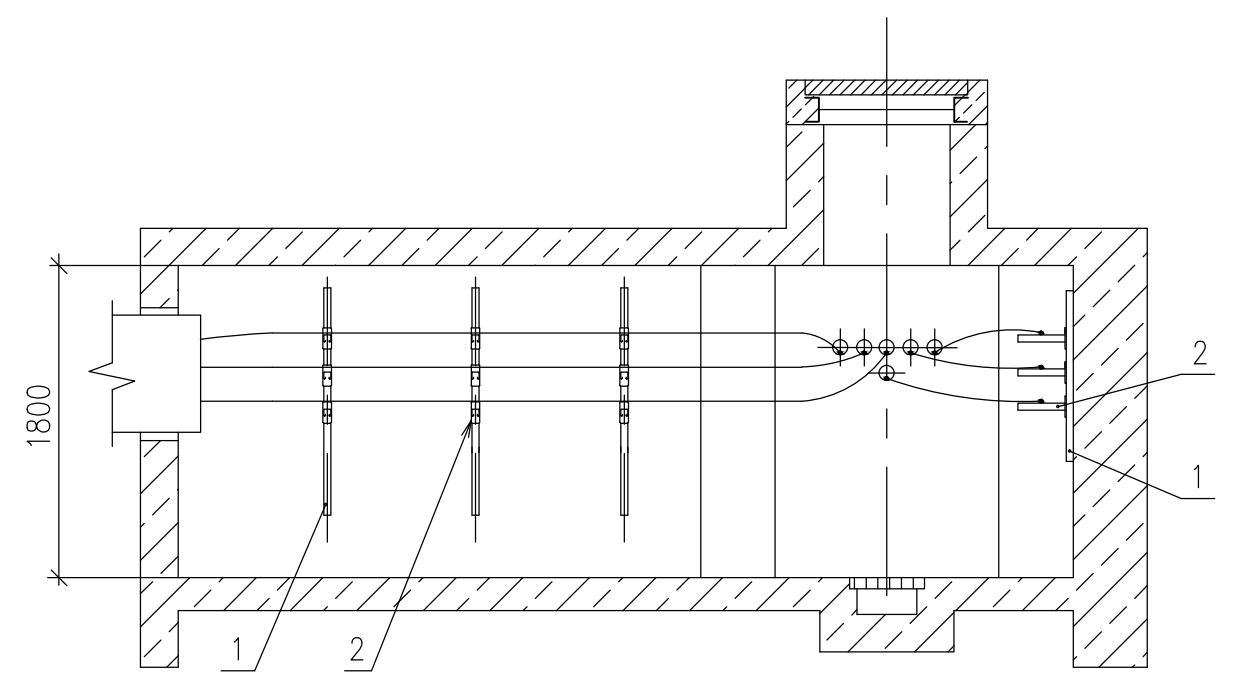


Поз.	Обозначение	Наименование	Кол.	Масса ед., кг	Приме- чание
1	BPM4130ZL	Профиль С-образный 41х41, L=3000, S=2,5, цинк- ламельный	*		
2	BBP4120HDZ – BBP4140HDZ	Консоль одиночная, 41х41, горячеоцинкованная	*		L=250...450

1. В конкретных проектах определяют типы конструкций, наносят маркировки кабелей.
2. Типовое решение выполнено на основе продукции АО "ДКС".


Инв. № подл.	Подпись и дата	Взам. инв. №
--------------	----------------	--------------

						A10–2011.31		
Изм.	Кол.уч.	Лист	№ док	Подпись	Дата	Прокладка кабелей в тройниковом колодце. Пример	Стадия	Лист
Разраб.	Лукоянов						Р	1
Пров.	Сердюшкина							
Н. контр.	Комиссаров							

Колодец кабельный

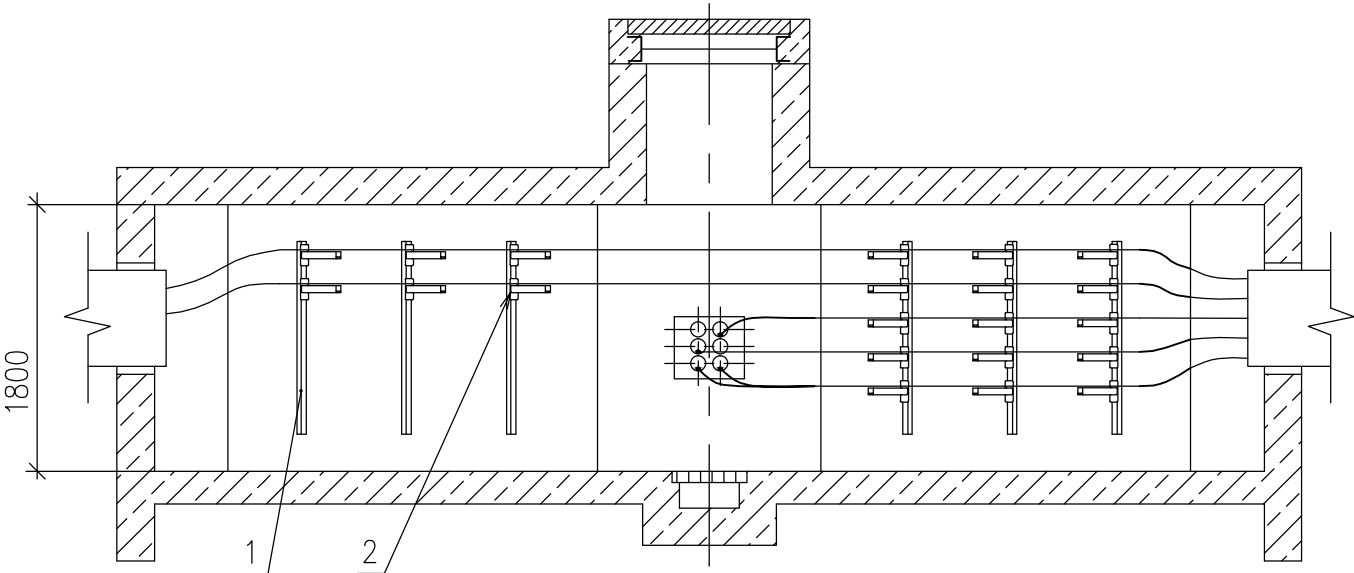

Поз.	Обозначение	Наименование	Кол.	Масса ед., кг	Приме- чание
1	BPM4130ZL	Профиль С-образный 41х41, L=3000, S=2,5, цинк- ламельный	*		
2	BBP4120HDZ – BBP4140HDZ	Консоль одиочная, 41х41, горячеоцинкованная	*		L=250...450

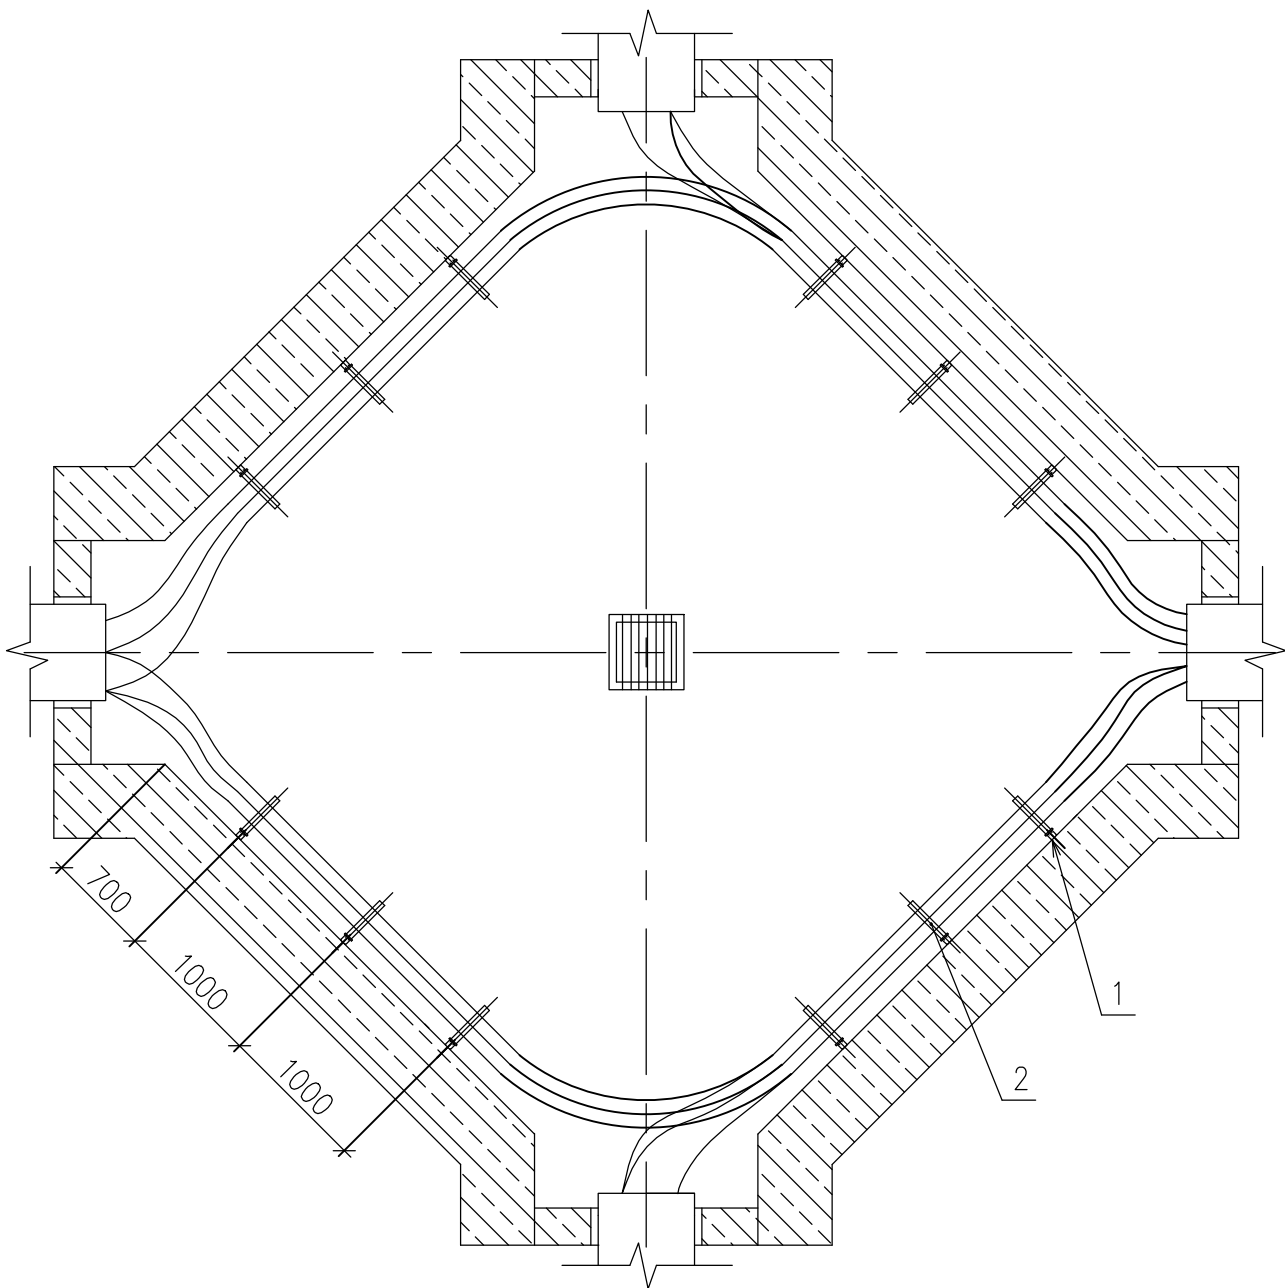

1. В конкретных проектах определяют типы конструкций, наносят маркировки кабелей.
2. Типовое решение выполнено на основе продукции АО "ДКС".

Инв. №	подл.
Инв. №	зам.
Инв. №	инв.
Инв. №	№

Изм.						A10–2011.32		
Кол.уч.						Прокладка кабелей в крестовом колодце. Пример		
Лист № док						Стадия	Лист	Листов
Погнись						Р		1
Дата								
Разраб.						Формат А3		
Пров.								
Н.контр.								