

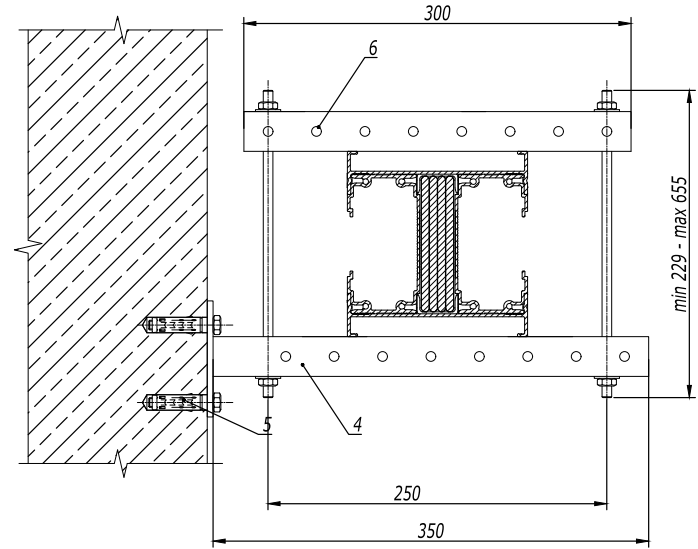


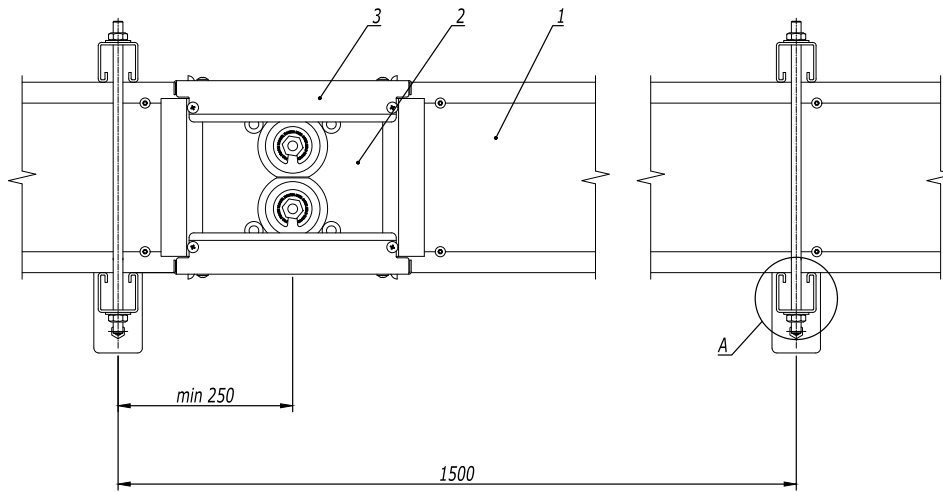

1. Момент затяжки крепежных болтов соединительных секций 75-80 Нм.

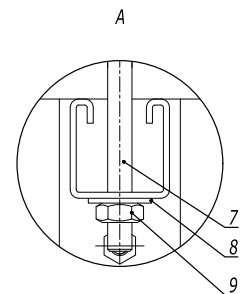

Поз.	Наименование	Код	Кол.	Примечание
1	Секция шинопровода прямая			
2	Секция соединительная	PTN95EMON1AA000		
3	Крышка соединения	PTN90UJCO1AA000	n	
4	Консоль ВВР-41, L300	ВВР4130	n·2	
5	Анкер стандартный с болтом М10	СМ431060	n·4	
6	Профиль С-образный 41х41 мм, 300 мм	ВРМ4103	n·2	
7	Шпилька резьбовая М10, DIN975/976	СМ201001		
8	Шайба кузовная Ø10 DIN9021	СМ121000	n·12	
9	Гайка шестигранная М10 DIN934	СМ111000	n·8	

Изм. Кол.уч. Лист № док. Подпись Дата
Разработал Тиунов И.А. 09.20
Проверил Чердынченко Г.А. 09.20
Утвердил Дядичко А.В. 09.20

Взаим. инв. №

Подпись и дата




DKC-2021.ПТ.25

Горизонтальное крепление шинопровода
на ребро на консоль обхватом

Стадия	Лист	Листов
		1

DKC

Al 630A - 4000 A
Cu 800A - 5000 A

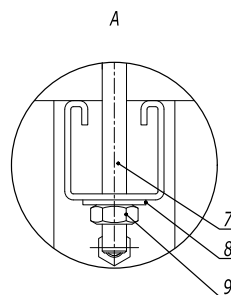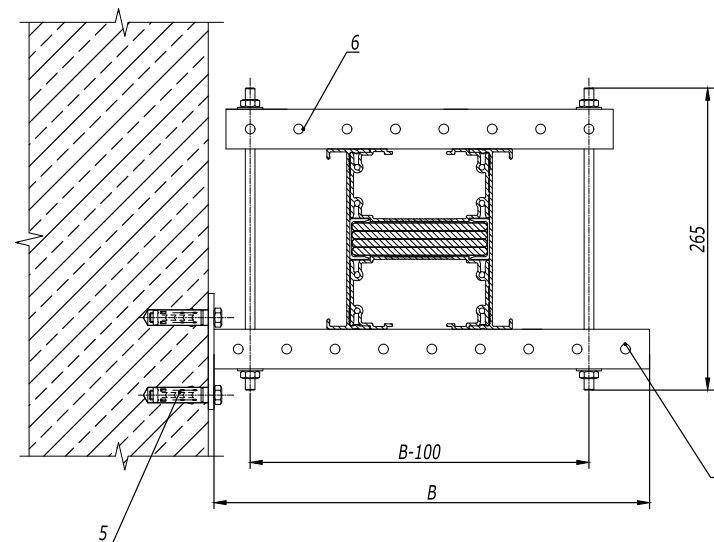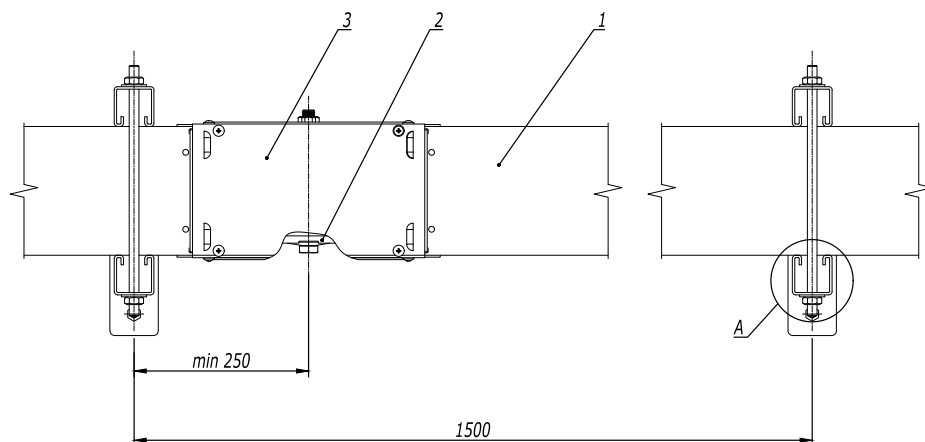

1. Момент затяжки крепежных болтов соединительных секций 75-80 Нм.

Таблица 1

Номинальный ток Al, A	Номинальный ток Cu, A	B, мм	Код консоли BBP-41	C, мм	Код профиля BPM-41
630/800	800/1000	350	BBP4130	300	BPM4103
1000	1250				
1250	1600				
1600	2000	450	BBP4140	400	BPM4104
2000	2500				
2500	3200				
3200	4000	550	BBP4150	500	BPM4105
4000	5000				
		650	BBP4160	600	BPM4106

Поз.	Наименование	Код	Кол.	Примечание
1	Секция шинпровода прямая			
2	Секция соединительная	PTN95EMON1AA000		
3	Крышка соединения	PTN90UJCO1AA000	n	
4	Консоль BBP-41, L300		n·2	
5	Анкер стандартный с болтом M10	CM431060	n·4	
6	Профиль С-образный 41x41 мм, 300 мм	BPM4103	n·2	
7	Шпилька резьбовая M10, DIN975/976	CM201001		
8	Шайба кузовная Ø10 DIN9021	CM121000	n·12	
9	Гайка шестигранная M10 DIN934	CM111000	n·8	

DKC-2021.PT.26

Изм.	Кол.уч.	Лист	№ док.	Подпись	Дата
Разработал	Тиунов И.А.				09.20
Проверил	Чередниченко Г.А.				09.20
Утвердил	Дядичко А.В.				09.20

Горизонтальное крепление шинпровода
плашмя на консоль обхватом



Стация	Лист	Листов
	1	2

DKC


Инв. № подл.

Подпись и дата

Взаим. инв. №

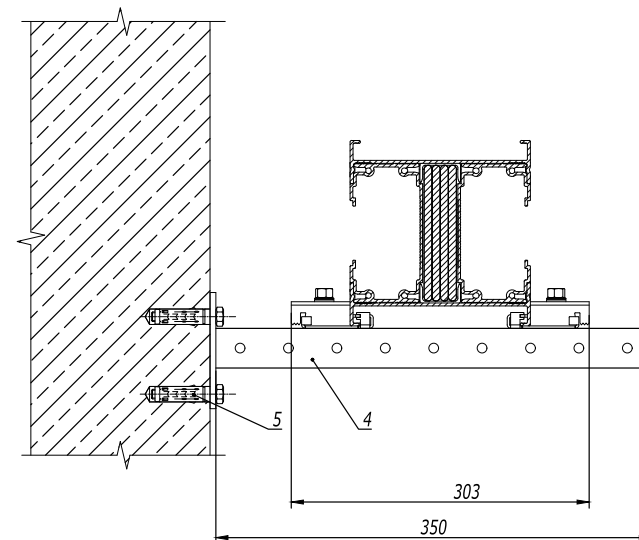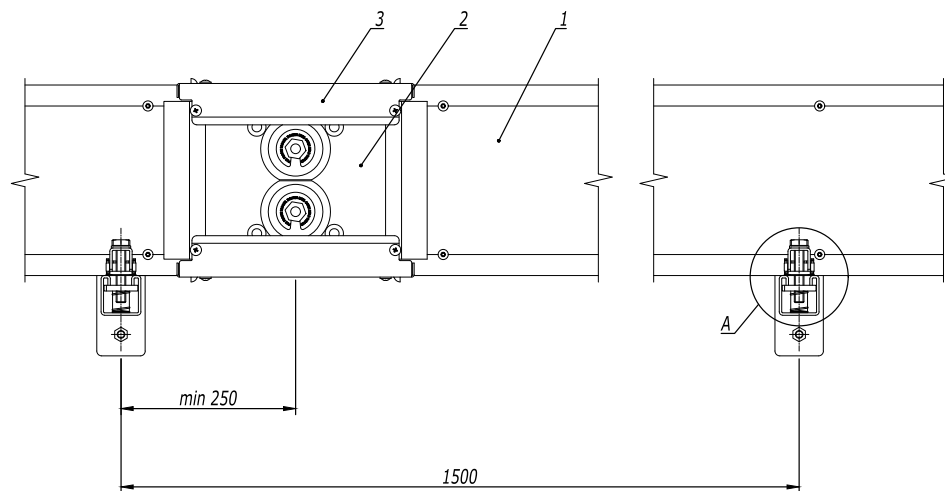

1. Момент затяжки крепежных болтов соединительных секций 75-80 Нм.

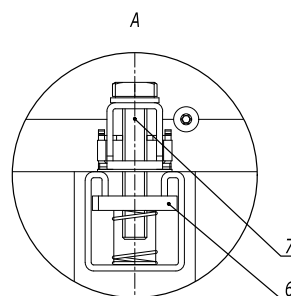

Поз.	Наименование	Код	Кол.	Примечание
1	Секция шинпровода прямая			
2	Секция соединительная	PTN95EMON1AA000		
3	Крышка соединения	PTN90UJCO1AA000	n	
4	Консоль ВВР-41, L300	ВВР4130	n·2	
5	Анкер стандартный с болтом М10	СМ431060	n·4	
6	Гайка с пружиной М10	СМ161000	n·4	
7	Фиксатор универсальный	PTN90ZF1USAA000	n·4	

DKC-2021.PT.27

Изм.	Кол.уч.	Лист	№ док.	Подпись	Дата
Разработал	Тиунов И.А.				09.20
Проверил	Чередищенко Г.А.				09.20
Утвердил	Дядичко А.В.				09.20

Горизонтальное крепление шинпровода
на ребро на консоль с фиксаторами

Стадия	Лист	Листов
		1

DKC

Инв. № подл.

Подпись и дата

Взаим. инв. №