
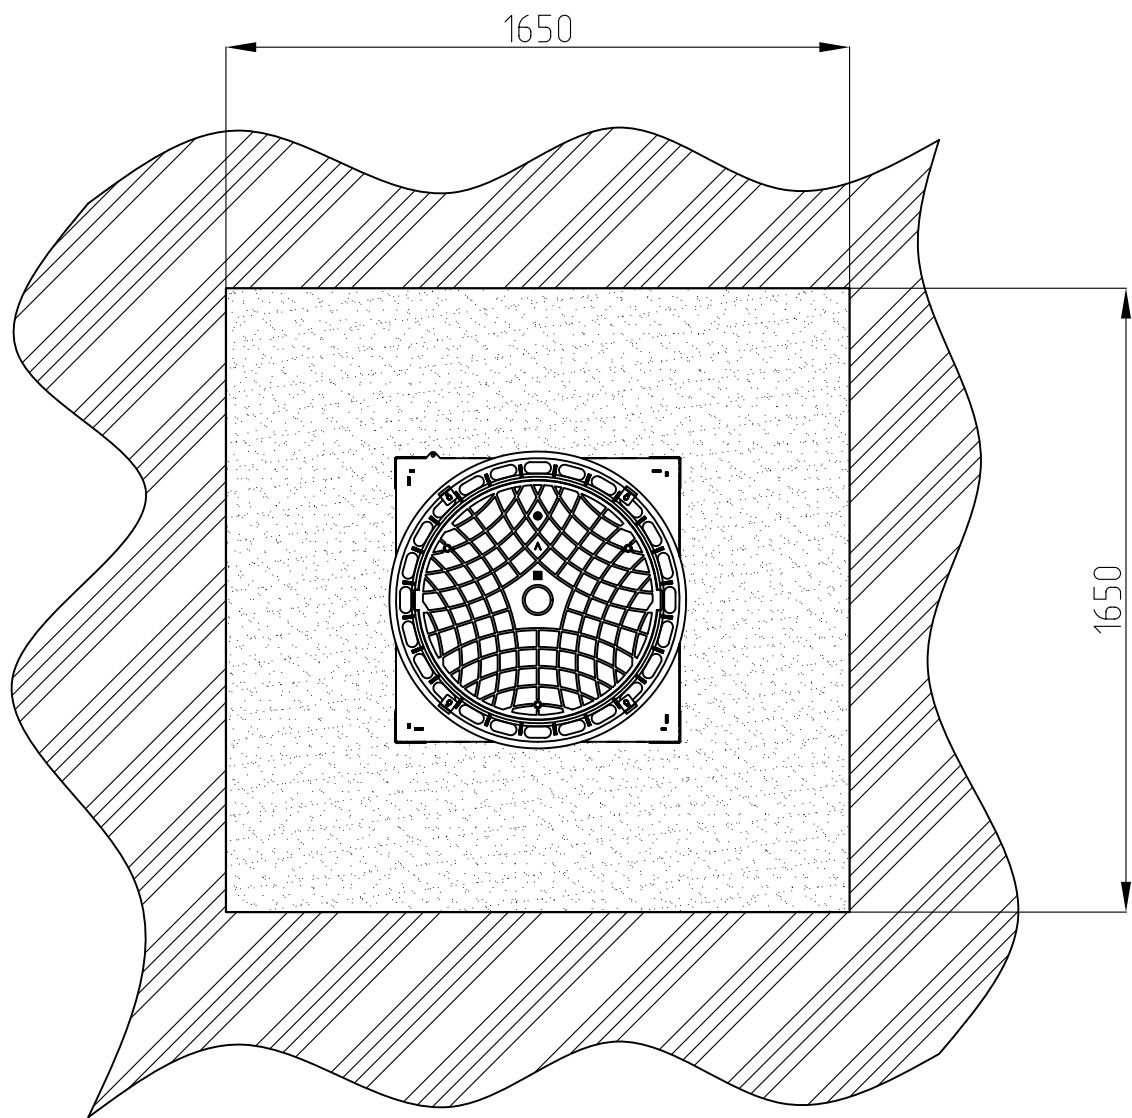
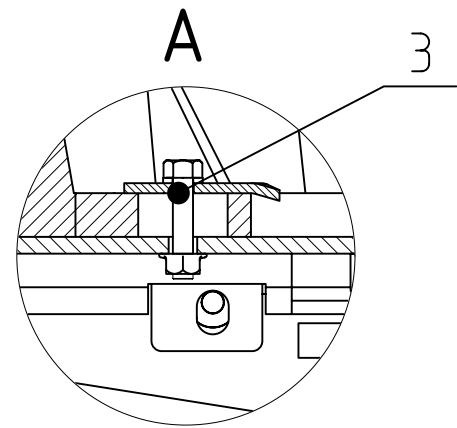
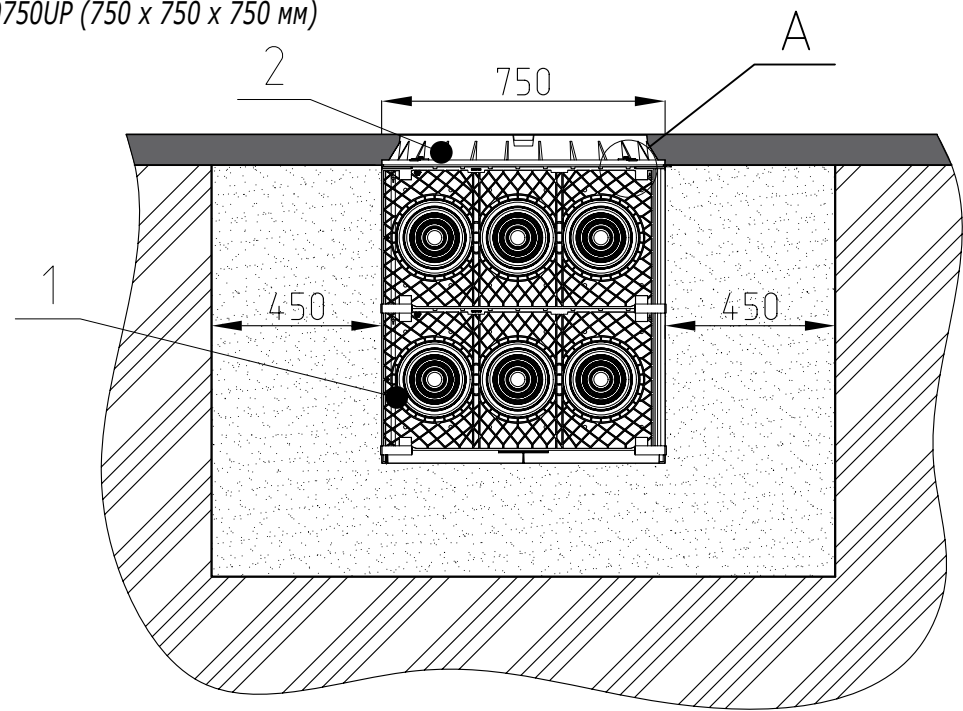


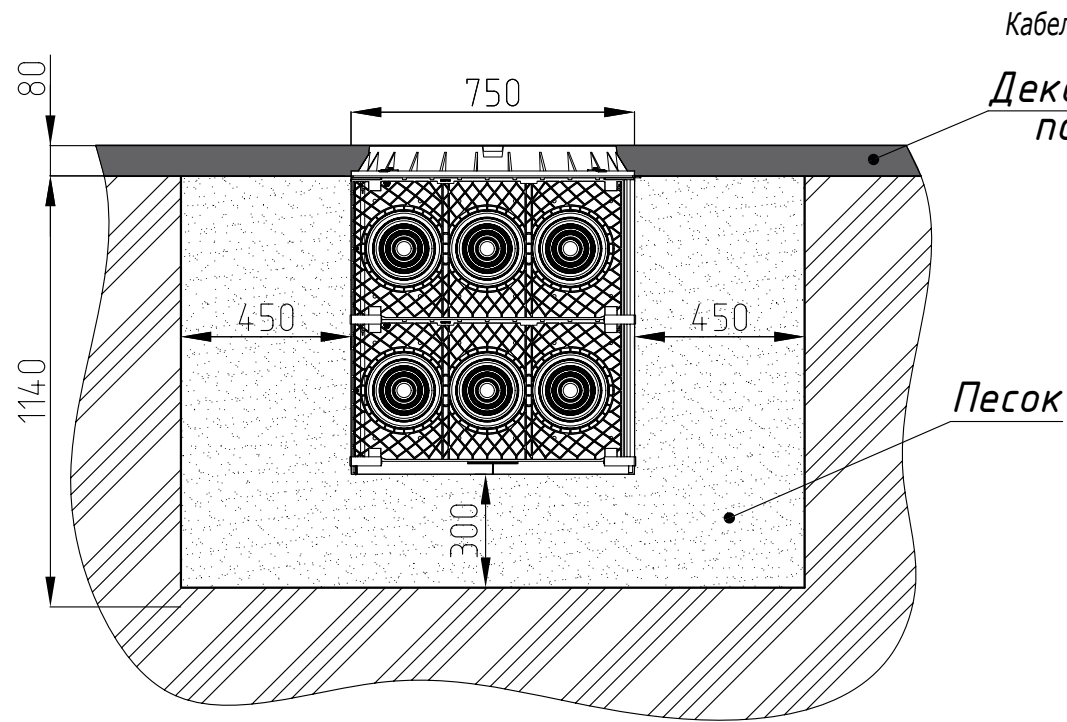

Поз.	Наименование	Код	Кол.	Примечание				
1	Колодец пластиковый для кабельной канализации 750х750х750 под разгрузочную плиту	270750UP	1 шт.					
2	Люк ВЧШГ тип А15 по ГОСТ 3634-2019, с запорным устройством	600015А	1 шт.					
3	Монтажный комплект для крепления чугунного люка	600150	1 шт.					
Состав кмплекта								
	Болт М6х45, нерж. сталь А4, DIN933	CM080645INOX316L	4 шт.					
	Прижим лотка	LP1000HDZL	4 шт.					
	Шайба-гровер 6 DIN 127	CM130600HDZ	4 шт.					
	Гайка М6 DIN 6923	CM100600HDZ	4 шт.					
Изм.	Кол.уч.	Лист	№док.	Подпись	Дата	A12-2022.22		
Разработал	Давыдов Ю.А.				12.22			
Проверил	Чередниченко Г.А.				12.22			
Утвердил	Дядичко А.В.				12.22	Монтаж кабельного колодца с чугунным люком		
						Стадия	Лист	Листов
							1	