


Вертикальное крепление шпилек струбциной к швеллеру/двутавру (тип 1)

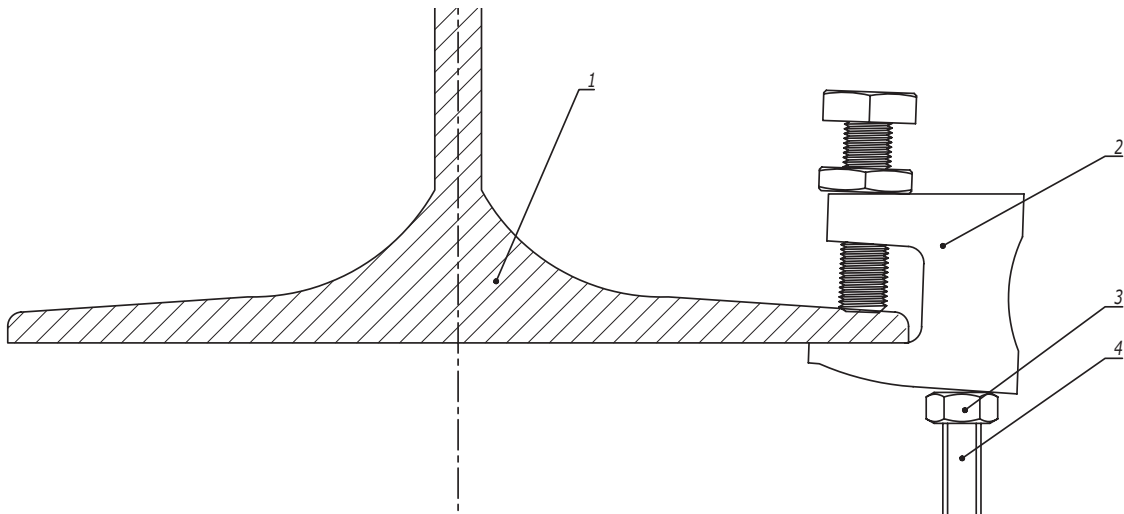

Взаим. инв. №	Подпись и дата	Инв. № подл.	Поз.	Наименование	Код	Кол.	Примечание				
			1	Швеллер/двутавр		1					
			2	Струбцина	СМ30****	1					
			3	Шпилька	СМ20****	1					
			3	Гайка шестигранная DIN934	СМ11****	1					
							DKC-2017.FCL.05				
Изм.		Кол.уч.	Лист	№ док.	Подпись	Дата	Крепление к строительной балке без сверлильных и сварочных работ		Стадия	Лист	Листов
Разработал		Тиунов И.А.			11.17				1	4	
Проверил		Чередниченко Г.А.			11.17						
Утвердил		Дядичко А.В.			11.17						