

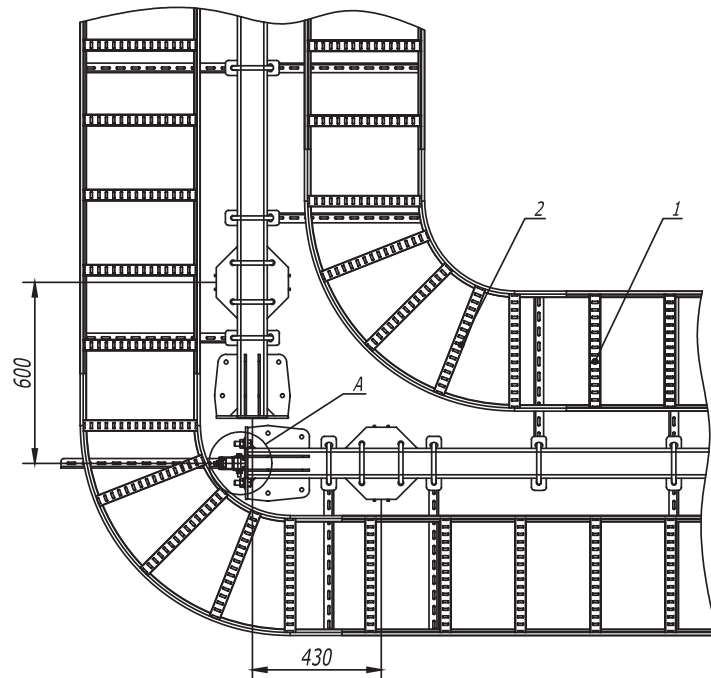
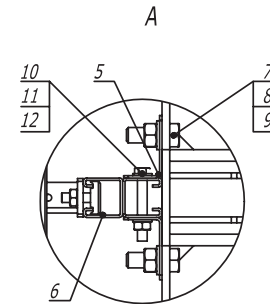
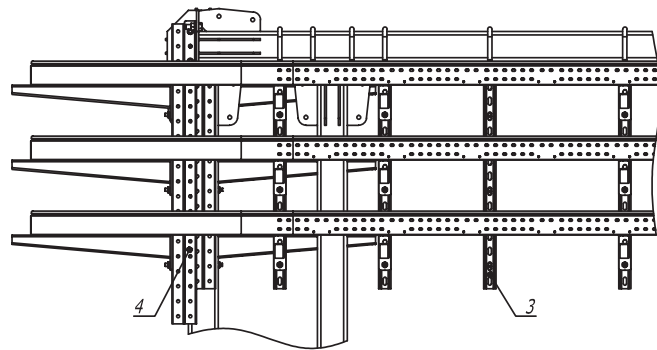
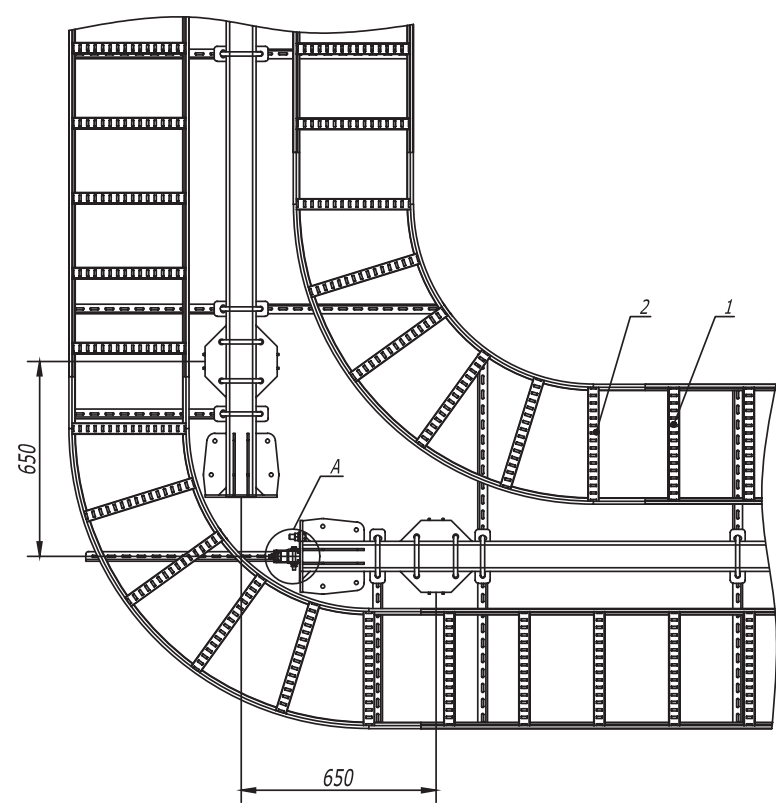


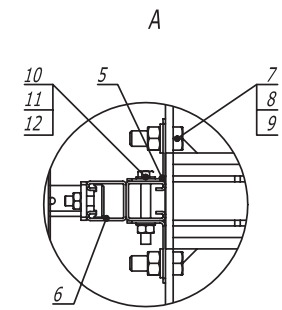

Поз.	Наименование	Код	Кол.	Примечание
1	Лестничный лоток , цинк -ламельный	LL****		
2	Угол горизонтальный 90° R300, цинк -ламельный	LC****		
3	Консоль двойная , 41 х 41 мм, горячеоцинкованная	BBD41**		
4	Усиленная консоль , горячеоцинкованная	BBH****		
5	Уголок крепежный , горячеоцинкованный	CRB3000HDZ		
6	Двойной С -образный профиль 41 х 41, горячеоцинкованный	BPD41**		
7	Болт М 16 х 50 8.8, горячеоцинкованный	CM081650HDZ-88		
8	Гайка М 16, горячеоцинкованная	CM111600HDZ-8		
9	Шайба с узкими полями 16, горячеоцинкованная	CM241600HDZ		
10	Болт шестигранный М 10 х 80, горячеоцинкованный	CM081080HDZ		
11	Гайка шестигранный М 10, горячеоцинкованная	CM111000HDZ		
12	Шайба с узкими полями 10, горячеоцинкованная	CM241000HDZ		


						DKC-2017.T5.09				
Изм.	Кол.уч.	Лист	№ док.	Подпись	Дата	Одноэтажная эстакада . Поворот прямого участка трассы на 90° с лестничными кабельными лотками R300				
Разраб.	Тионов И.А.				04.17					
Пров.	Черединаченко Г.А.				04.17					
						Стадия	Лист	Листов	1 	

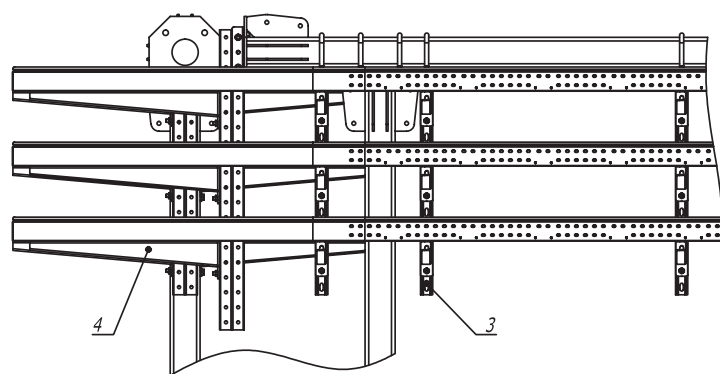

Поз.	Наименование	Код	Кол.	Примечание
1	Лестничный лоток , цинк -ламельный	LL****		
2	Угол горизонтальный 90° R600, цинк -ламельный	LC****		
3	Консоль двойная , 41 х 41 мм, горячеоцинкованная	BBD41**		
4	Усиленная консоль , горячеоцинкованная	BBH****		
5	Уголок крепежный , горячеоцинкованный	CRB3000HDZ		
6	Двойной С-образный профиль 41 х 41, горячеоцинкованный	BPD41**		
7	Болт М 16 х 50 8.8, горячеоцинкованный	CM081650HDZ-88		
8	Гайка М 16, горячеоцинкованная	CM111600HDZ-8		
9	Шайба с узкими полями 16 , горячеоцинкованная	CM241600HDZ		
10	Болт шестигранный М 10 х 80, горячеоцинкованный	CM081080HDZ		
11	Гайка шестигранная М 10, горячеоцинкованная	CM111000HDZ		
12	Шайба с узкими полями 10, горячеоцинкованная	CM241000HDZ		

							DKC-2017.T5.10			
Изм.	Кол.уч	Лист	№ док.	Подпись	Дата		Одностоечная эстакада . Поворот прямого участка трассы на 90° с лестничными кабельными лотками R600	Стадия	Лист	Листов
Разраб.	Титнов И.А.				04.17					1
Пров.	Чередищченко Г.А.				04.17					
										


Инв. № подл. Подпись и дата Взам. инв. №

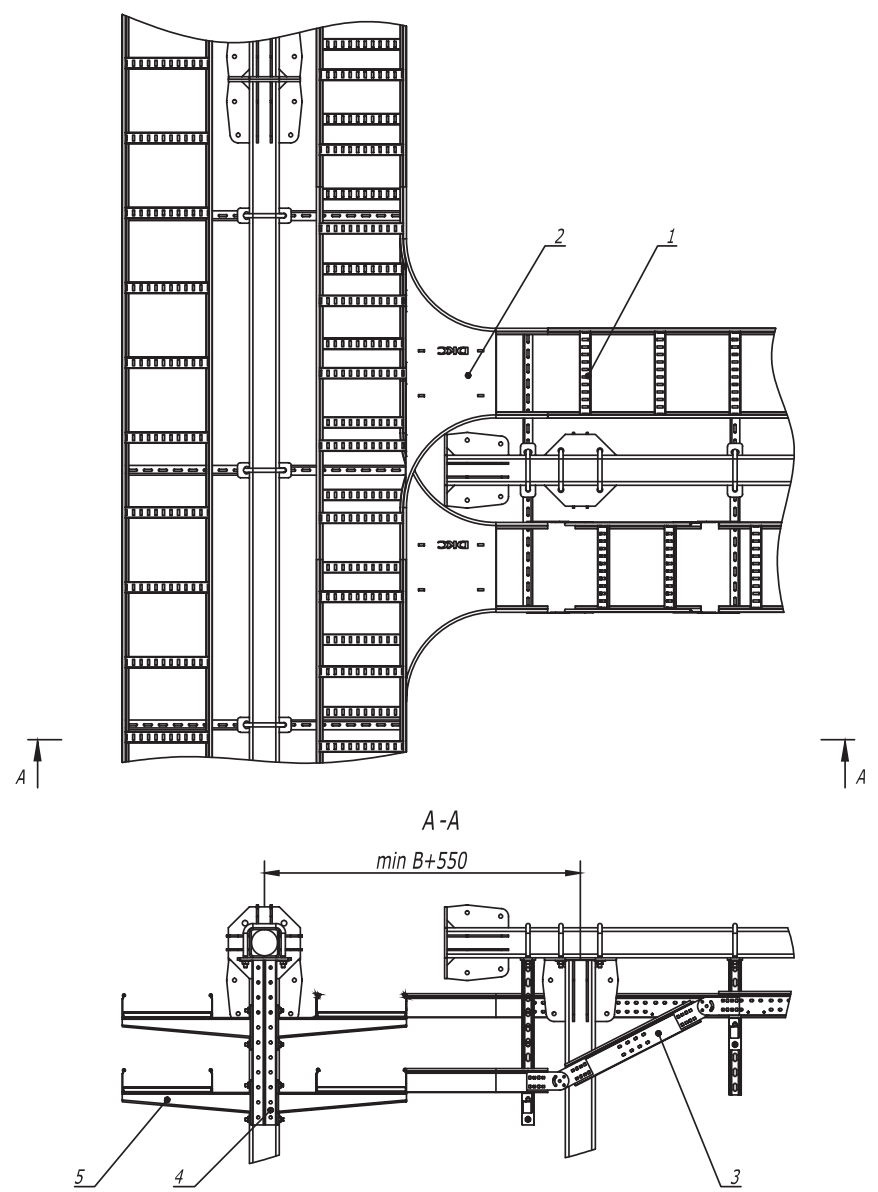




1. В - длина полки консоли .

Поз.	Наименование	Код	Кол.	Примечание							
1	Лестничный лоток , цинк -ламельный										
2	Т-ответвитель R300, цинк -ламельный										
3	Угол вертикальный шарнирный универсальный , цинк -ламельный										
4	Консоль двойная , 41 x 41 мм, горячеоцинкованная	BBD41**									
5	Усиленная консоль , горячеоцинкованная	BVN****									
Изм.	Кол.уч.	Лист	№ док.	Подпись	Дата	DKC-2017.T5.12					
Разраб.	Тиунов И.А.		11		04.17	Одностоечная эстакада . Т-отвод трассы с лестничными кабельными лотками			Стадия	Лист	Листов
Пров.	Чередищченко Г.А.				04.17						1
											

Инв. № подл. Подпись и дата Взам. инв. №

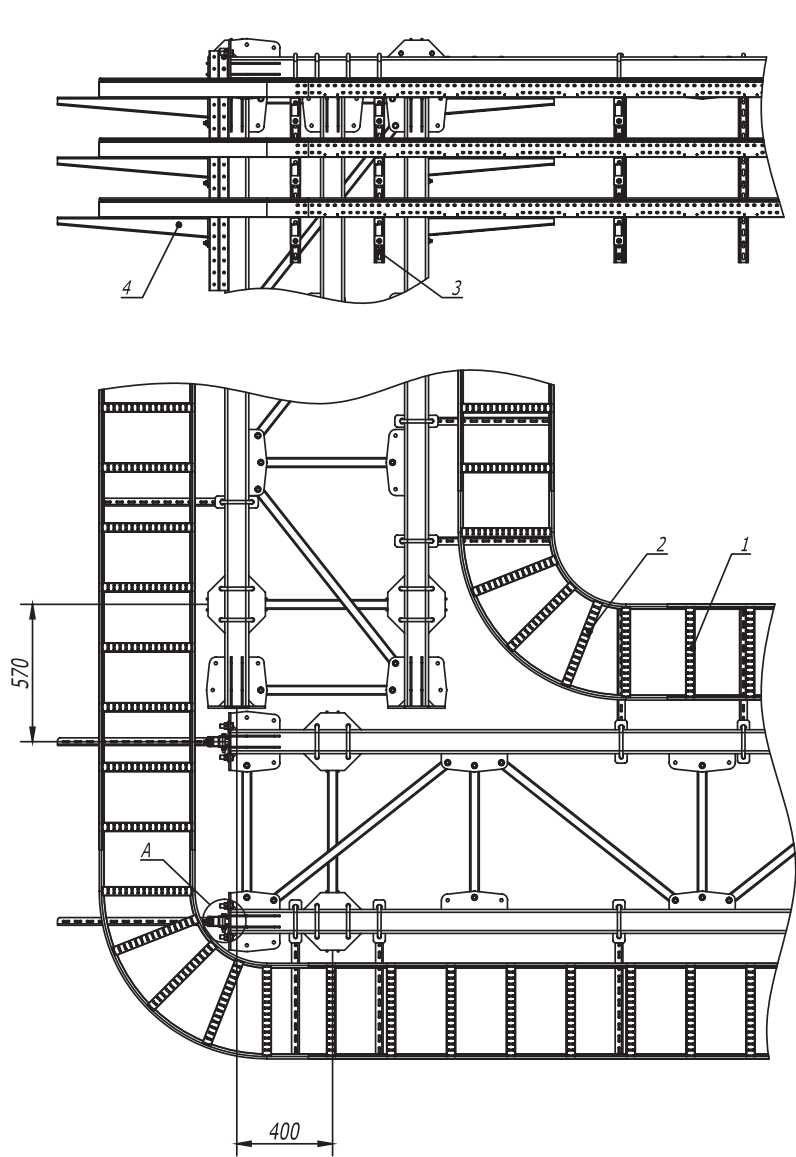

Поз. .	Наименование	Код	Кол .	Примечание					
1	Лестничный лоток , цинк -ламельный	LL****							
2	Угол горизонтальный 90° R300, цинк -ламельный	LC****							
3	Консоль двойная, 41 x 41 мм , горячеоцинкованная	BBD41**							
4	Усиленная консоль , горячеоцинкованная	BBH****							
5	Уголок крепежный , горячеоцинкованный	CRB3000HDZ							
6	Двойной С -образный профиль 41 x 41, горячеоцинкованный	BPD41**							
7	Болт М 16 x 50 8.8, горячеоцинкованный	CM081650HDZ-88							
8	Гайка М 16 , горячеоцинкованная	CM111600HDZ-8							
9	Шайба с узкими полями 16 , горячеоцинкованная	CM241600HDZ							
10	Болт шестигранный М 10 x 80, горячеоцинкованный	CM081080HDZ							
11	Гайка шестигранная М 10, горячеоцинкованная	CM111000HDZ							
12	Шайба с узкими полями 10, горячеоцинкованная	CM241000HDZ							
Изм.	Кол.уч	Лист	№ док.	Подпись	Дата	DKC-2017.T5.32			
Разраб.	Тиунов И.А.				04.17	Плоская эстакада . Поворот прямого участка трассы на 90° с лестничными лотками R300			
Пров.	Чередищенко Г.А.				04.17				
						Стадия Лист Листов 1 			

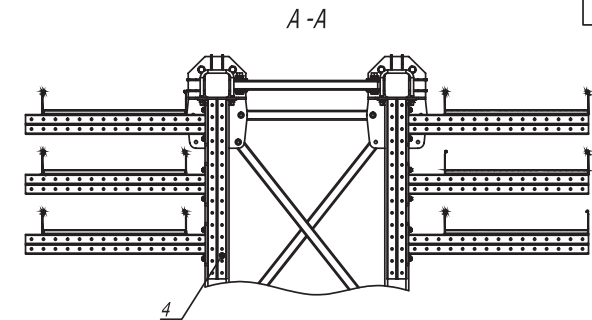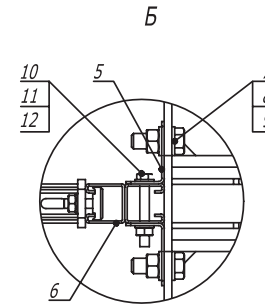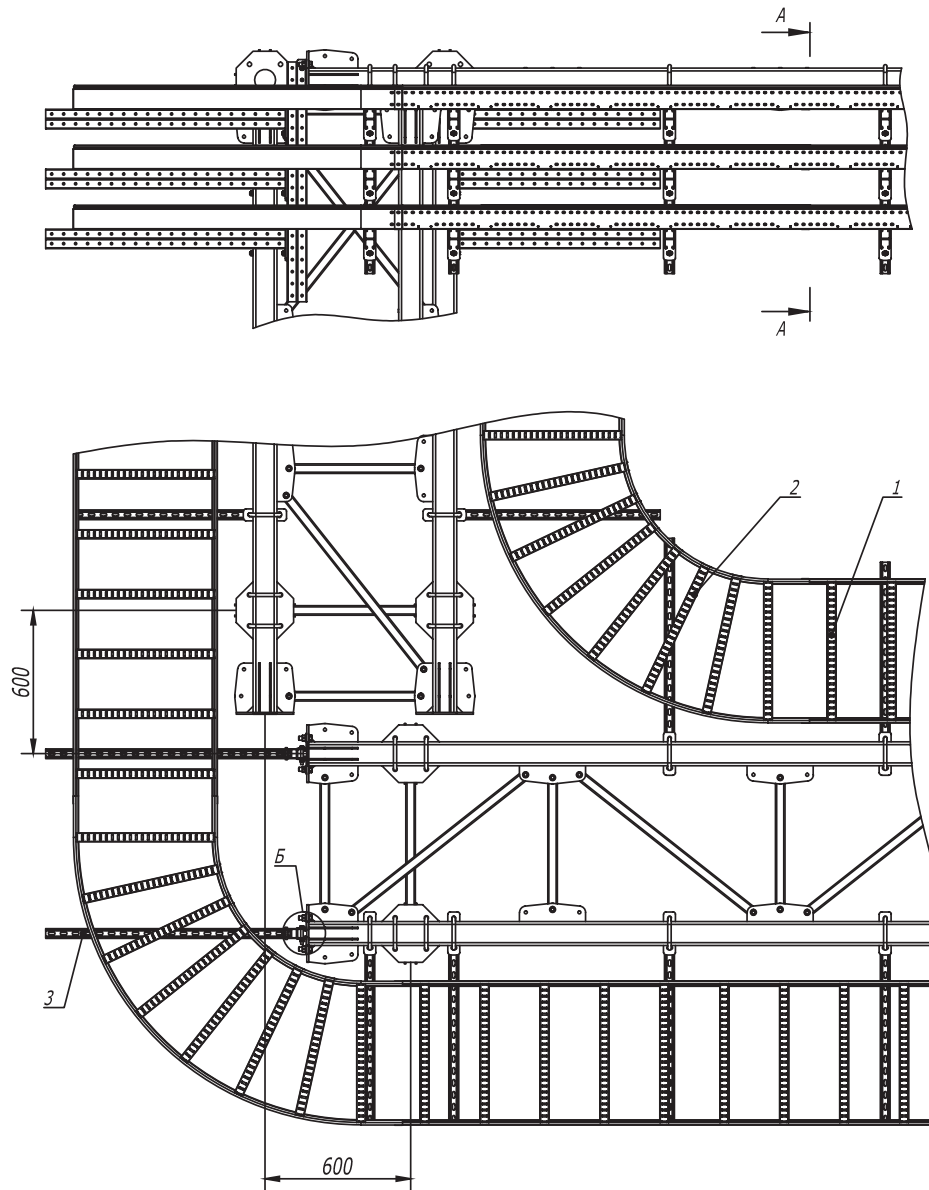

Поз.	Наименование	Код	Кол.	Примечание
1	Лестничный лоток 100 х 600, L 3000, цинк -ламельный	LL1060ZL		
2	Угол горизонтальный 90° 100х600 R300, цинк -ламельный	LC1360ZL		
3	Консоль двойная, 41 х 41 мм, осн.1000 мм, горячеоцинкованная	BBD4100HDZ		
4	Консоль двойная, 41 х 41 мм, осн.700 мм, горячеоцинкованная	BBD4170HDZ		
5	Уголок крепежный, горячеоцинкованный	CRB3000HDZ		
6	Двойной С -образный профиль 41 х 41, L1000, горячеоцинкованный	BPD4110HDZ		
7	Болт М 16 х 50 8.8, горячеоцинкованный	CM081650HDZ-88		
8	Гайка М 16, горячеоцинкованная	CM111600HDZ-8		
9	Шайба с узкими полями 16, горячеоцинкованная	CM241600HDZ		
10	Болт шестигранный М 10 х 80, горячеоцинкованный	CM081080HDZ		
11	Гайка шестигранная М 10, горячеоцинкованная	CM111000HDZ		
12	Шайба с узкими полями 10, горячеоцинкованная	CM241000HDZ		




							DKC-2017.T5.33					
Изм.	Кол.уч	Лист	№ док.	Подпись	Дата							
Разраб.		Тиунов И.А.			04.17							
Пров.		Чередищенко Г.А.			04.17							

Плоская эстакада. Поворот прямого участка трассы на 90° с лестничными лотками R600	Стадия	Лист	Листов
			1
			

Взам. инв. N

Подпись и дата

Инв. N подл.

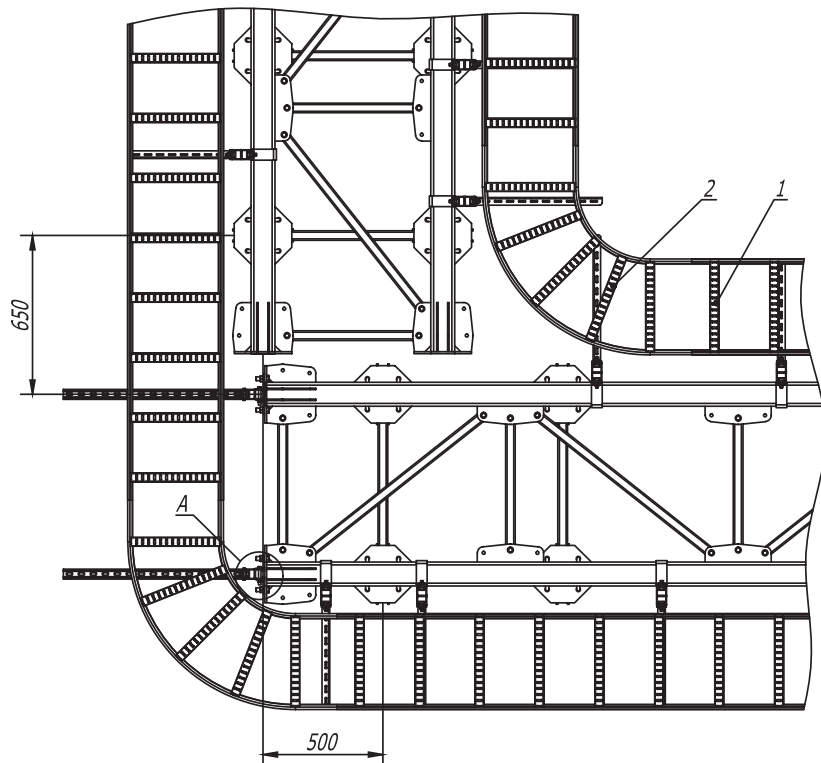
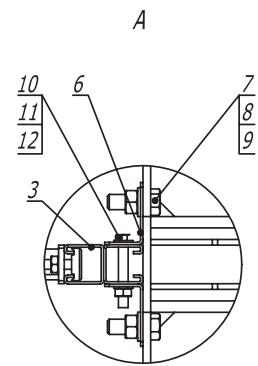
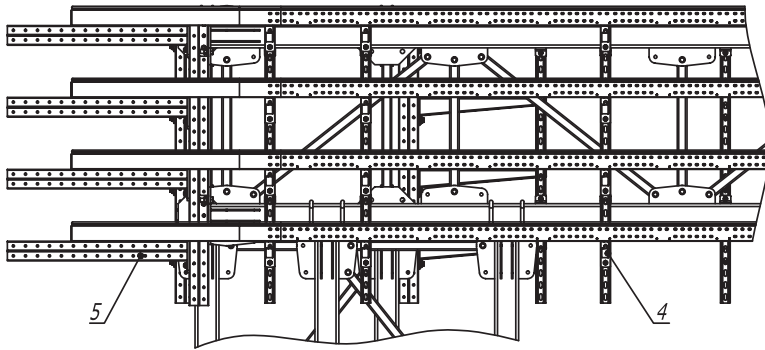


Поз.	Наименование	Код	Кол.	Примечание
1	Лоток кабельный лестничный, цинк-ламельный			
2	Угол горизонтальный 90° лестничный, R300			
3	Двойной С-образный профиль 41 x 41, горячеоцинкованный	BPD41**		
4	Усиленная консоль, горячеоцинкованная	BBH****		
5	Консоль двойная, 41 x 41, горячеоцинкованная	BBD41**		
6	Уголок крепежный, горячеоцинкованный	CRB3000HDZ		
7	Болт М 16 x 50 8.8, горячеоцинкованный	CM081650HDZ-88		
8	Гайка М 16, горячеоцинкованная	CM111600HDZ-8		
9	Шайба с узкими полями 16, горячеоцинкованная	CM241600HDZ		
10	Болт шестигранный М 10 x 80, горячеоцинкованный	CM081080HDZ		
11	Гайка шестигранная М 10, горячеоцинкованная	CM111000HDZ		
12	Шайба с узкими полями 10, горячеоцинкованная	CM241000HDZ		

Изм.	Кол.уч.	Лист	№ док.	Подпись	Дата
Разраб.	Тиунов И.А.				07.2017
Пров.	Чередищенко Г.А.				07.2017


DKC-2017.T5. 52		
Фермовая эстакада. Поворот прямого участка на 90° с лестничным кабельным лотком R300		
Стадия	Лист	Листов
Р		1

Инв. № подл. Подпись и дата Взам. инв. №

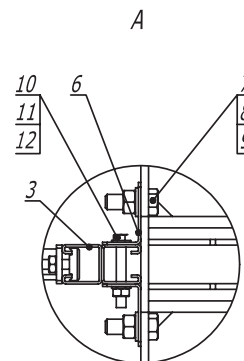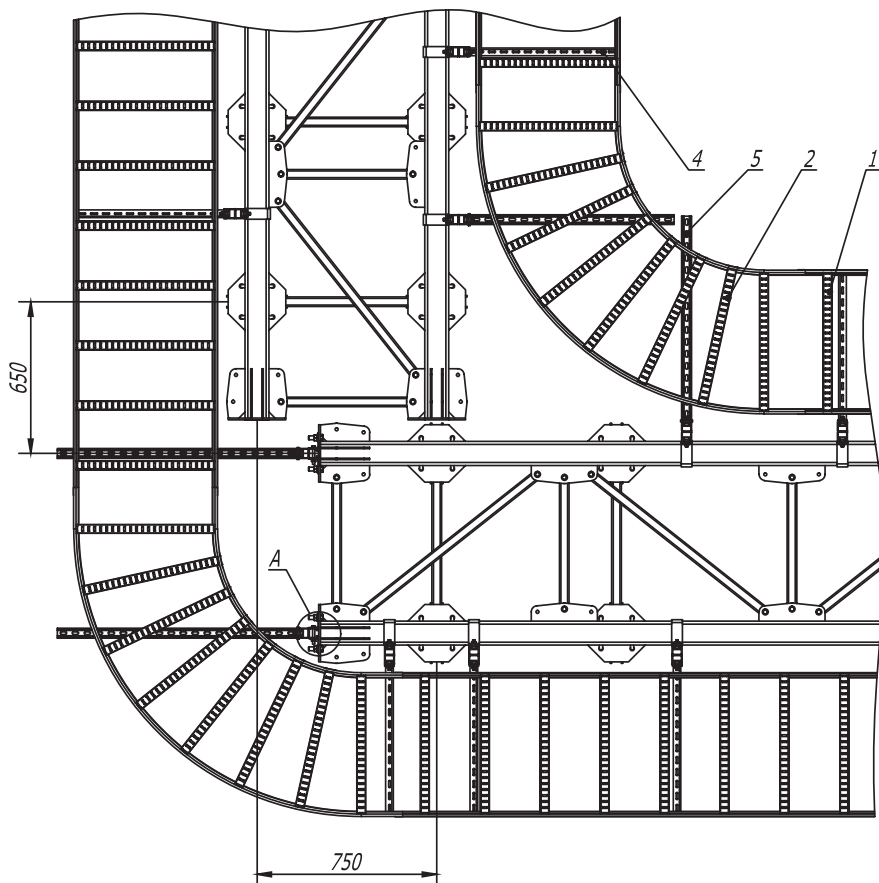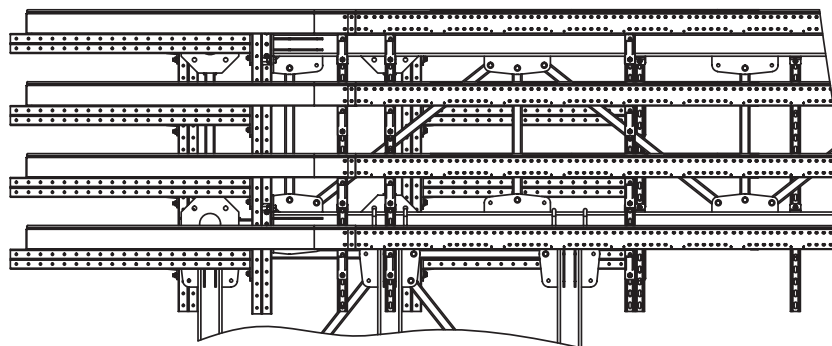


Поз.	Наименование	Код	Кол.	Примечание
1	Лоток кабельный лестничный, цинк - ламельный			
2	Угол горизонтальный 90° лестничный, R600			
3	Двойной С-образный профиль 41 х 41, горячеоцинкованный	BPD41**		
4	Усиленная консоль, горячеоцинкованная	BBH****		
5	Консоль двойная, 41 х 41, горячеоцинкованная	BBD41**		
6	Уголок крепежный, горячеоцинкованный	CRB3000HDZ		
7	Болт М 16 х 50 8.8, горячеоцинкованный	CM081650HDZ-88		
8	Гайка М 16, горячеоцинкованная	CM111600HDZ-8		
9	Шайба с узкими полями 16, горячеоцинкованная	CM241600HDZ		
10	Болт шестигранный М 10 х 80, горячеоцинкованный	CM081080HDZ		
11	Гайка шестигранный М 10, горячеоцинкованная	CM111000HDZ		
12	Шайба с узкими полями 10, горячеоцинкованная	CM241000HDZ		

							DKC-2017.T5. 53					
Изм.	Кол.уч	Лист	№ док.	Подпись	Дата							
Разраб.	Титюнов И.А.				07.2017	Фермовая эстакада. Поворот прямого участка на 90° с лестничным кабельным лотком R600						
Пров.	Череди́нченко Г.А.				07.2017							
						Стадия		Лист	Листов			
						Р			1			
												


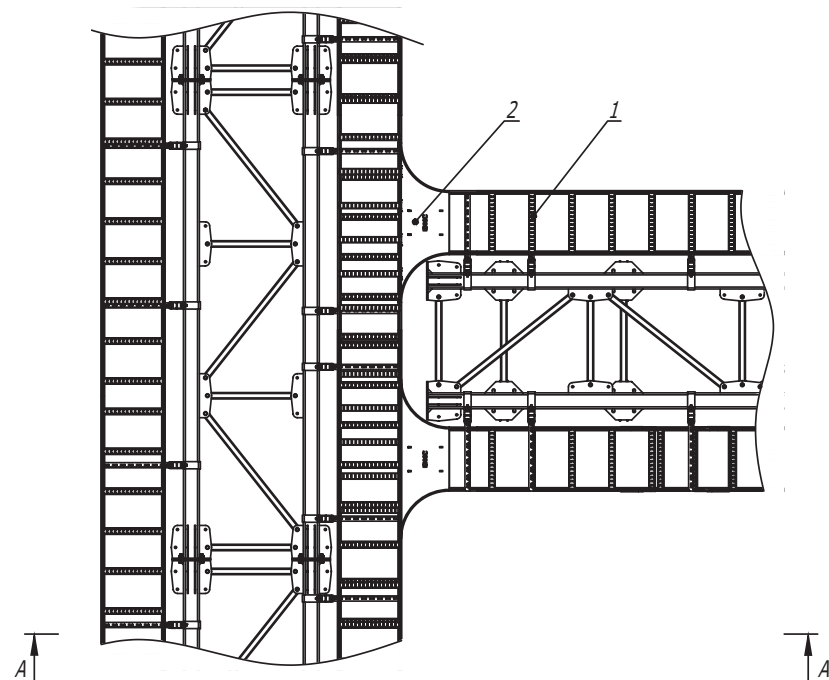


A-A

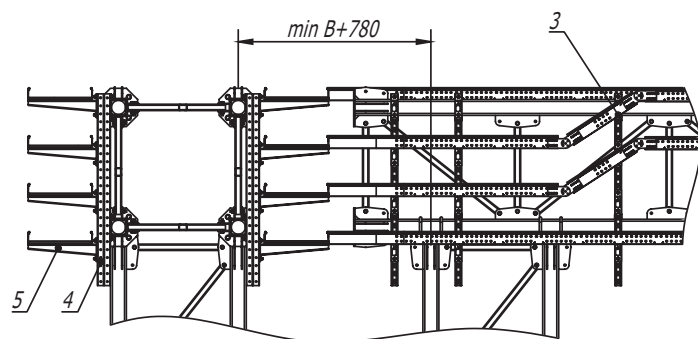

1. В - длина полки консоли

Поз.	Наименование	Код	Кол.	Примечание				
1	Лоток кабельный лестничный							
2	Т-ответвитель лестничного лотка							
3	Угол вертикальный шарнирный универсальный, цинк -ламельный							
4	Двойной С-образный профиль 41 x 41, горячеоцинкованный	BPD41**						
5	Усиленная консоль, горячеоцинкованная	BBH****						
DKC-2017.T5. 54								
Изм.	Кол.уч.	Лист	№ док.	Подпись	Дата	Фермовая эстакада. Т-отвод трассы		
Разраб.	Тиунов И. А.				07.2017			
Пров.	Чередищенко Г.А.				07.2017			
						Стадия	Лист	Листов
						Р		1
						DKC		

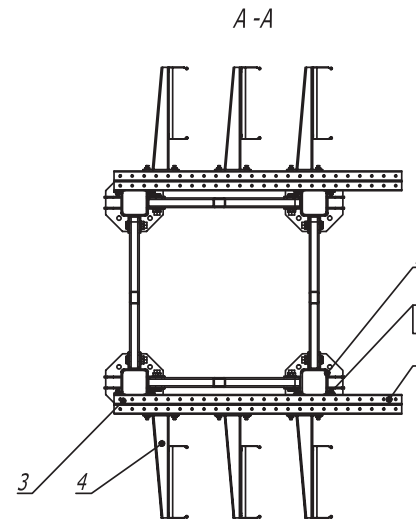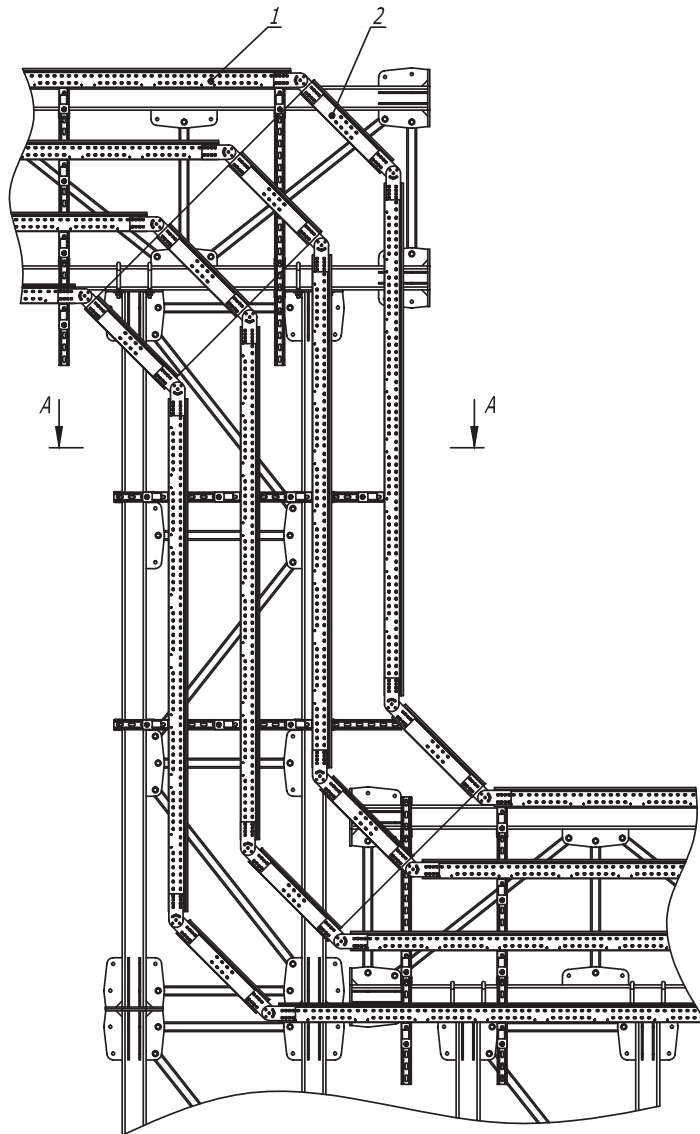

Поз.	Наименование	Код	Кол.	Примечание				
1	Лоток лестничный, цинк -ламельный							
2	Угол вертикальный шарнирный, универсальный, цинк -ламельный							
3	Двойной С -образный профиль 41 х 41, горячеоцинкованный	BBD41**						
4	Усиленная консоль 400 мм, горячеоцинкованная	BBH****						
5	Скоба плоская, горячеоцинкованная	CRB2000HDZ						
6	Винт для крепления к С -образному профилю М 10 х 30	CM 041030						
7	Гайка с насечкой, препятствующей откручиванию М 10, горячеоцинкованная	CM 101000HDZ						
8	Профиль двойной, 41 х 41 мм, горячеоцинкованный	BPD41**						
DKC-2017.T5. 55								
Изм.	Кол.уч	Лист	№ док.	Подпись	Дата	Фермовая эстакада . Переход по высоте		
Разраб.	Тинюнов И.А.				07.2017			
Пров.	Череди́нченко Г.А.				07.2017			
						Стадия	Лист	Листов
						Р		1
						DKC		