

Соединение крепежным комплектом

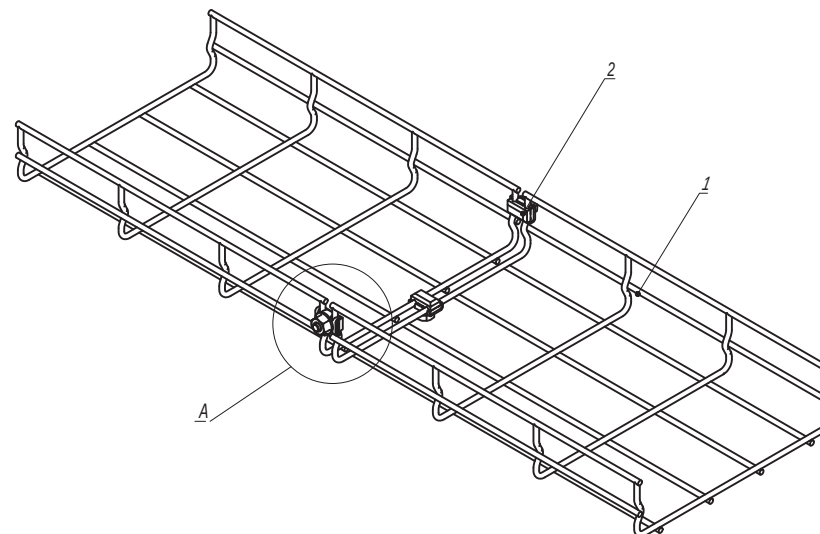
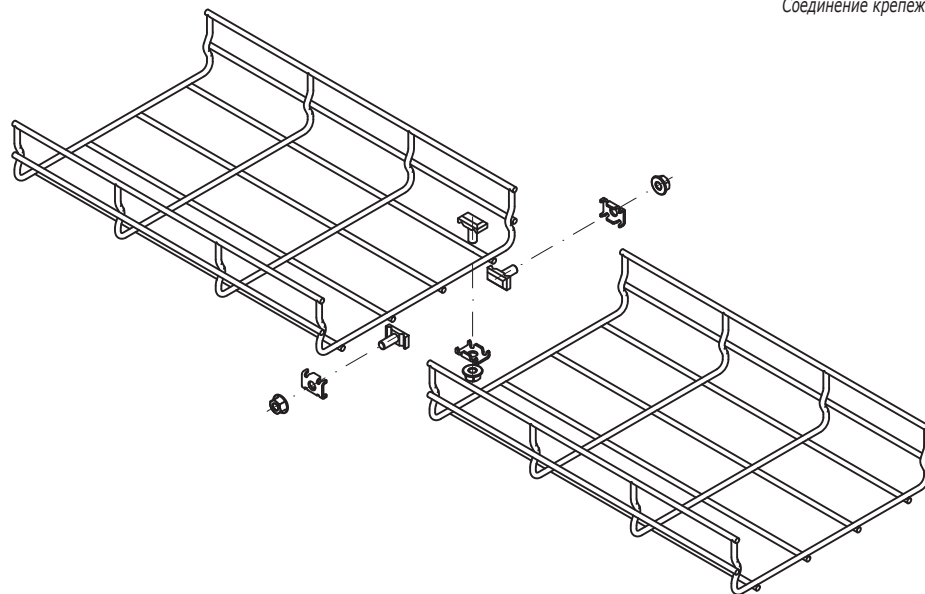


Таблица 1


Типоразмер лотка	Комплект метизов №1 или №3, кол.
30x50	2
30x100	3
30x150	3
30x200	3
30x300	4
30x400	4
30x500	4
30x600	5

Типоразмер лотка	Комплект метизов №1 или №3, кол.
50x50	2
50x100	3
50x150	3
50x200	3
50x300	4
50x400	4
50x500	4
50x600	5


Типоразмер лотка	Комплект метизов №1 или №3, кол.
80x80	3
80x100	3
80x150	3
80x200	3
80x300	4
80x400	4
80x500	5
80x600	5

Типоразмер лотка	Комплект метизов №1 или №3, кол.
100x100	3
100x150	3
100x200	3
100x300	4
100x400	5
100x500	5
100x600	5

A

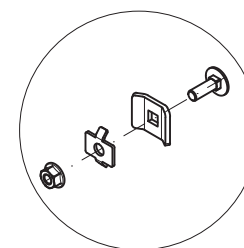Комплект метизов №1
(СМ350001)

A

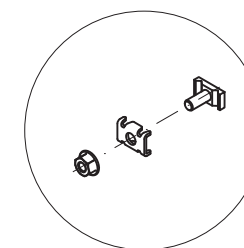Комплект метизов №3
(СМ350003)

Изм. № подл. Подпись и дата Взаим. инв. №

Поз.	Наименование	Код	Кол.	Примечание
1	Лоток проволочный			
2	Комплект метизов №1 или №3	СМ350001/ СМ350003		см. табл. 1

Изм.	Кол.уч.	Лист	№ док.	Подпись	Дата
Разработал	Тиунов И.А.				09.18
Проверил	Чередищенко Г.А.				09.18
Утвердил	Дядичко А.В.				09.18


DKC-2018.F5.01

Соединение лотков

Стадия Лист Листов

1 4

DKC

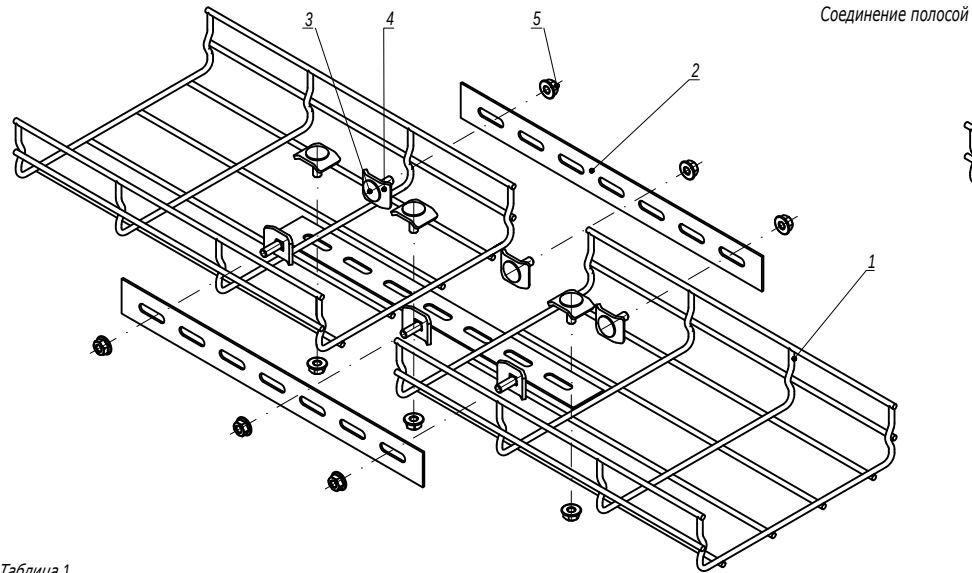

Соединение полосой

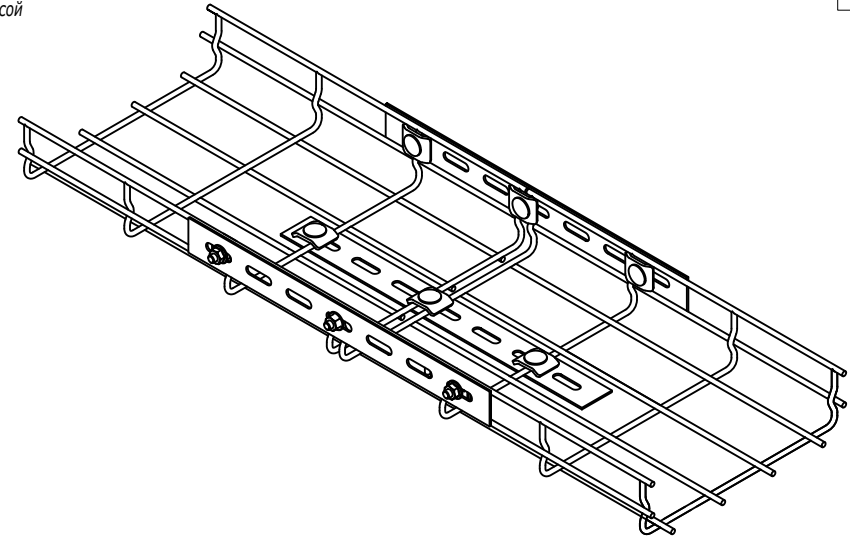


Таблица 1

Типоразмер лотка	Соединитель с семью отверстиями, шт.	Набор метизов, кол.
30x50	2	4
30x100	2	4
30x150	3	6
30x200	3	6
30x300	3	6
30x400	3	6
30x500	3	6
30x600	3	6

Типоразмер лотка	Соединитель с семью отверстиями, шт.	Набор метизов, кол.
50x50	2	4
50x100	2	4
50x150	3	6
50x200	3	6
50x300	3	6
50x400	3	6
50x500	4	8
50x600	4	8

Типоразмер лотка	Соединитель с семью отверстиями, шт.	Набор метизов, кол.
80x80	3	6
80x100	3	6
80x150	3	6
80x200	3	6
80x300	3	6
80x400	3	6
80x500	4	8
80x600	4	8

Типоразмер лотка	Соединитель с семью отверстиями, шт.	Набор метизов, кол.
100x100	2	6
100x150	2	6
100x200	2	6
100x300	2	6
100x400	2	8
100x500	2	8
100x600	2	8

Инв. № подл.	Подпись и дата	Взам. инв. №						
								</

Изм.	Кол.уч.	Лист	№ док.	Подпись	Дата
------	---------	------	--------	---------	------

DKC-2018.F5.01

Лист

2

Соединение пластиной


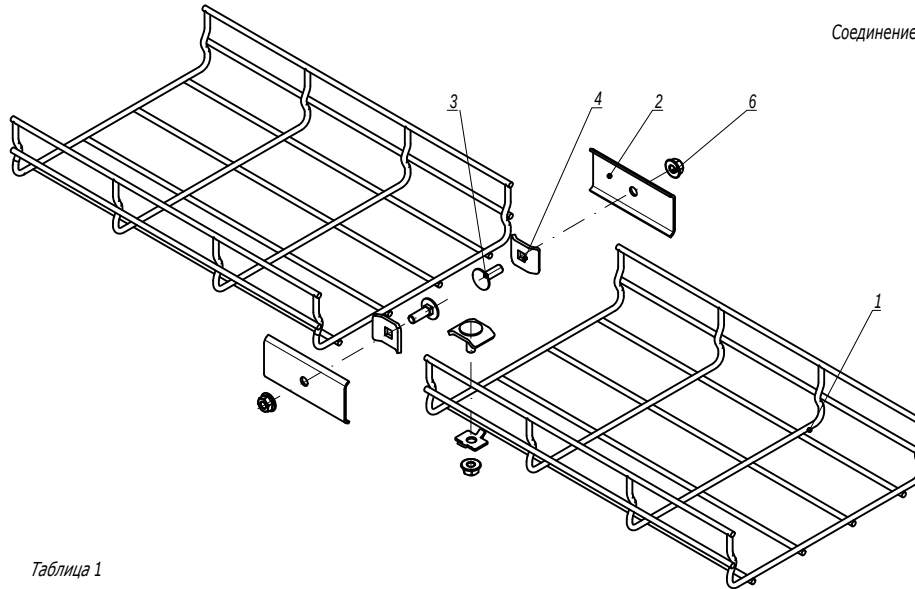


Таблица 1


Типоразмер лотка	Комплект метизов №1 или №3, кол.
50x50	0
50x100	0
50x150	1
50x200	1
50x300	1
50x400	2
50x500	2
50x600	3

Типоразмер лотка	Комплект метизов №1 или №3, кол.
80x80	0
80x100	1
80x150	1
80x200	1
80x300	2
80x400	2
80x500	3
80x600	3


Типоразмер лотка	Комплект метизов №1 или №3, кол.
100x100	1
100x150	1
100x200	1
100x300	2
100x400	3
100x500	3
100x600	3

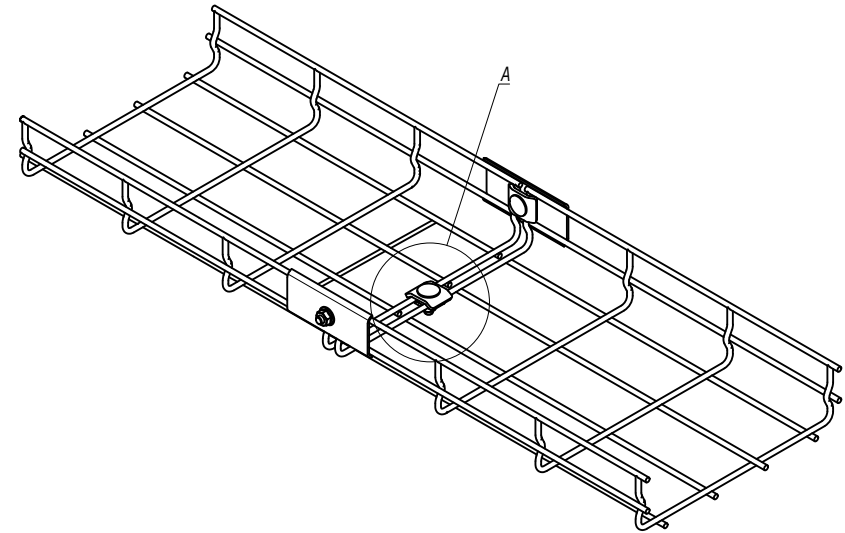

A
Комплект метизов №1
(СМ350001)

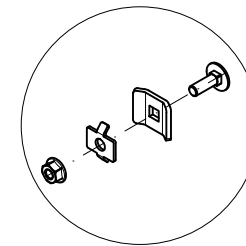

A
Комплект метизов №3
(СМ350003)

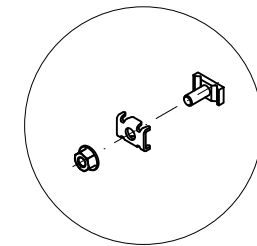

Инв. № подл. Подпись и дата Взам. инв. №

Поз.	Наименование	Код	Кол.	Примечание
1	Лоток проволочный			
2	Пластина соединительная	FC37306	2	
3	Комплект №1 или №3	СМ350001/ СМ350003		См. табл. 1
4	Винт М6х20 DIN 603	СМ050620	2	
5	Шайба	СМ170600	2	
6	Гайка с насечкой М6 DIN 6923	СМ100600	2	

Изм.	Кол.уч.	Лист	№ док.	Подпись	Дата
------	---------	------	--------	---------	------

DKC-2018.F5.01

Лист

3

Безвинтовое соединение лотков

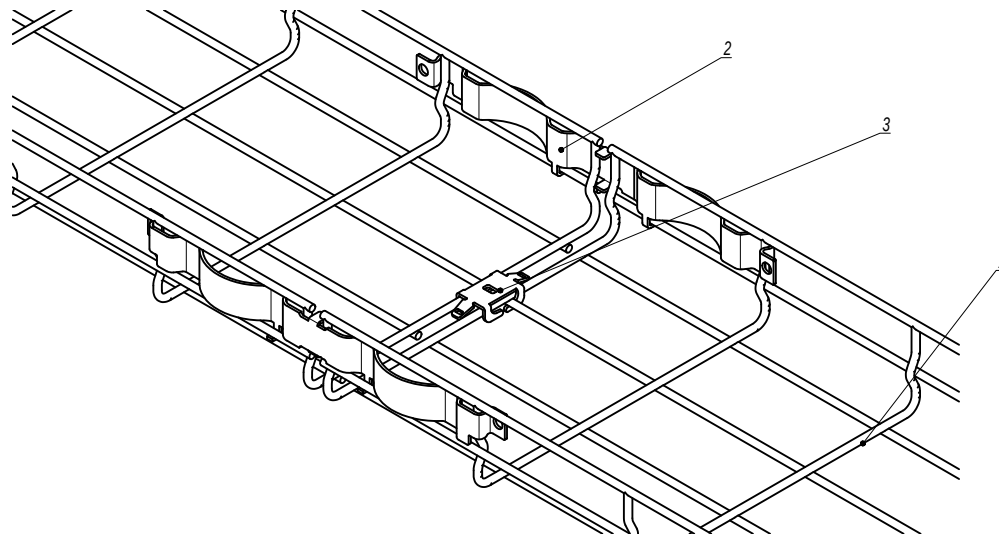


Таблица 1

Типоразмер лотка	Зажим безвинтовой, шт.
30x50	0
30x100	0
30x150	1
30x200	1
30x300	1
30x400	2
30x500	2
30x600	2

Типоразмер лотка	Зажим безвинтовой, шт.
50x50	0
50x100	1
50x150	1
50x200	1
50x300	1
50x400	2
50x500	2
50x600	2

Типоразмер лотка	Зажим безвинтовой, шт.
80x80	0
80x100	1
80x150	1
80x200	1
80x300	2
80x400	2
80x500	2
80x600	2

Типоразмер лотка	Зажим безвинтовой, шт.
100x100	1
100x150	1
100x200	1
100x300	2
100x400	2
100x500	2
100x600	2



Инв. № подл. Подпись и дата Взам. инв. №

Поз.	Наименование	Код	Кол.	Примечание
1	Лоток проволочный			
2	Крепление безвинтовое	FC37304	2	
3	Зажим безвинтовой	FC37307		См. табл. 1

Изм.	Кол.уч.	Лист	№ док.	Подпись	Дата


DKC-2018.F5.01

Лист
4

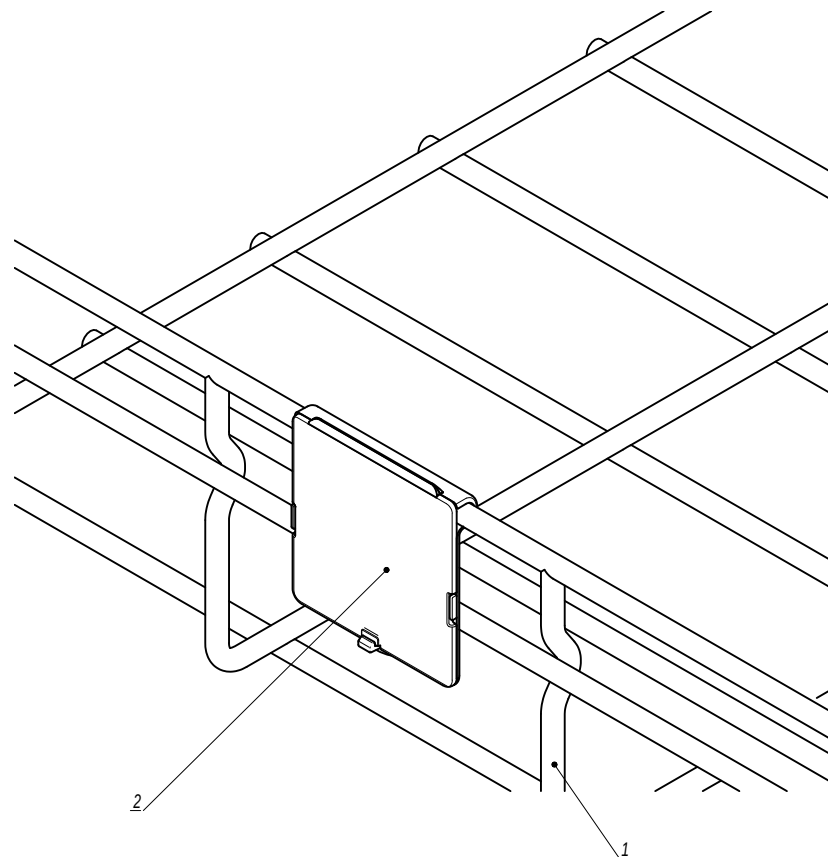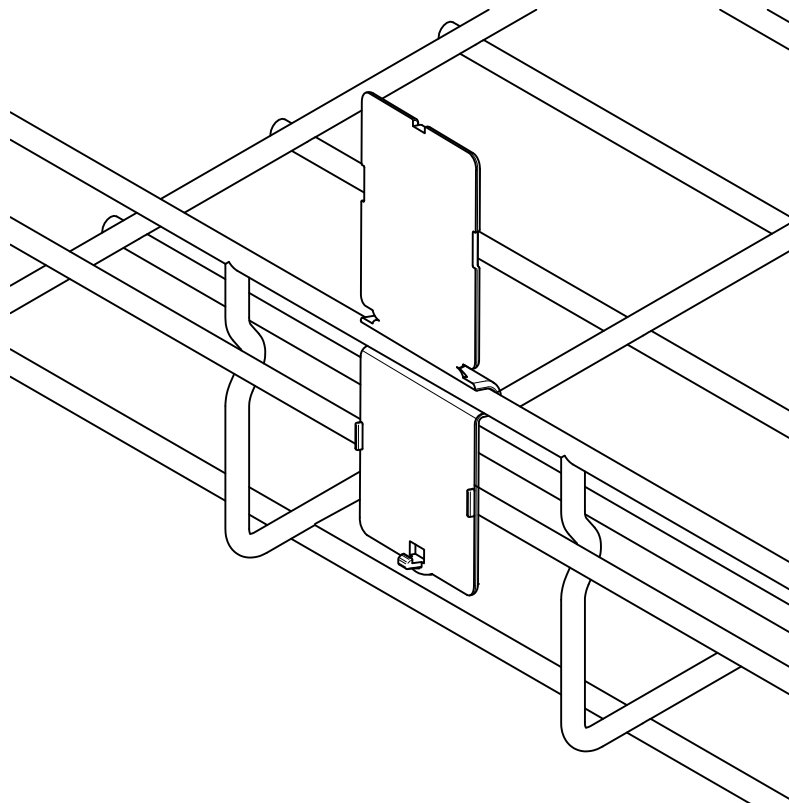

Инв. № подл.	Подпись и дата	Взаим. инв. №

Поз.	Наименование	Код	Кол.	Примечание
1	Лоток проволочный			
2	Таблица маркировочная	FC37008	1	
DKC-2018.F5.02				
Изм.	Кол.уч.	Лист	№ док.	Подпись
Разработал	Тиунов И.А.	09.18		
Проверил	Чередищенко Г.А.	09.18		
Утвердил	Дядичко А.В.	09.18		
Таблица маркировочная				Стадия
				Лист
				Листов
				1
DKC				

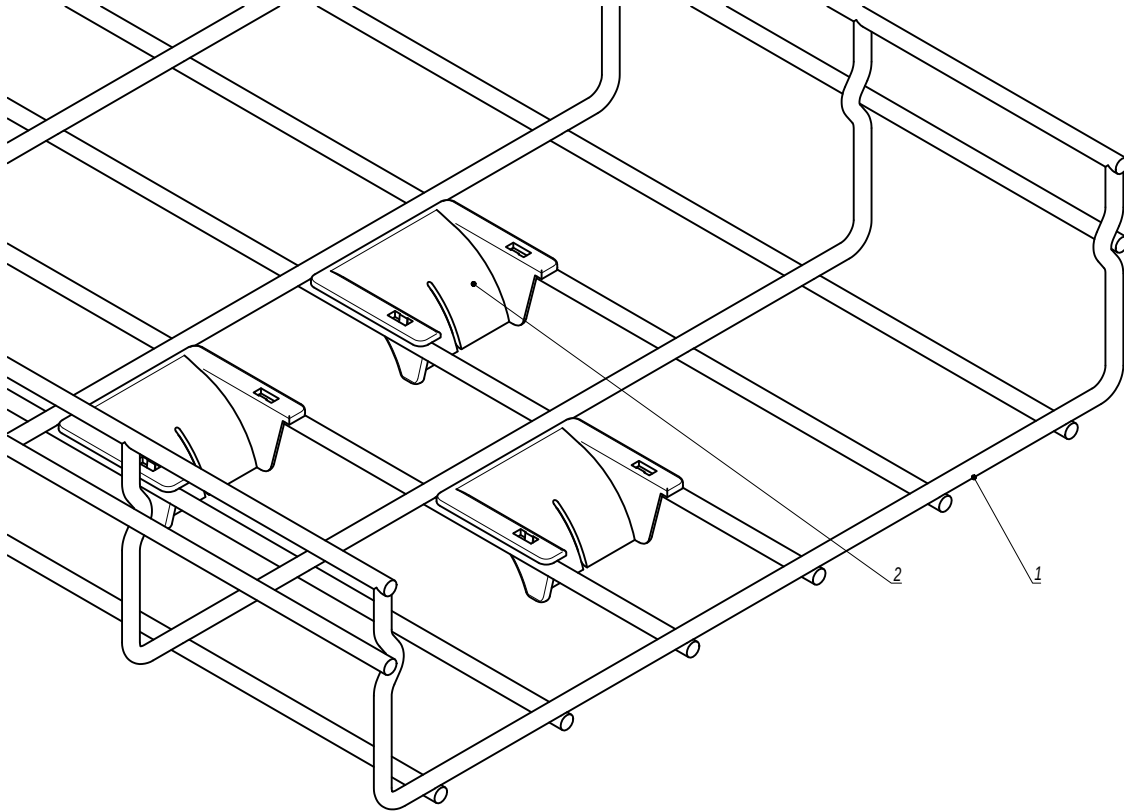

Поз.	Наименование	Код	Кол.	Примечание					
1	Лоток проволочный								
2	Ограничитель радиуса изгиба кабеля	FC37009							
Изм.	Кол.уч.	Лист	№ док.	Подпись	Дата	DKC-2018.F5.03			
Разработал	Тиунов И.А.				09.18	Спуск кабеля	Стадия	Лист	Листов
Проверил	Чередищенко Г.А.				09.18				1
Утвердил	Дядичко А.В.				09.18				

Инв. № подл.	Подпись и дата	Взаим. инв. №

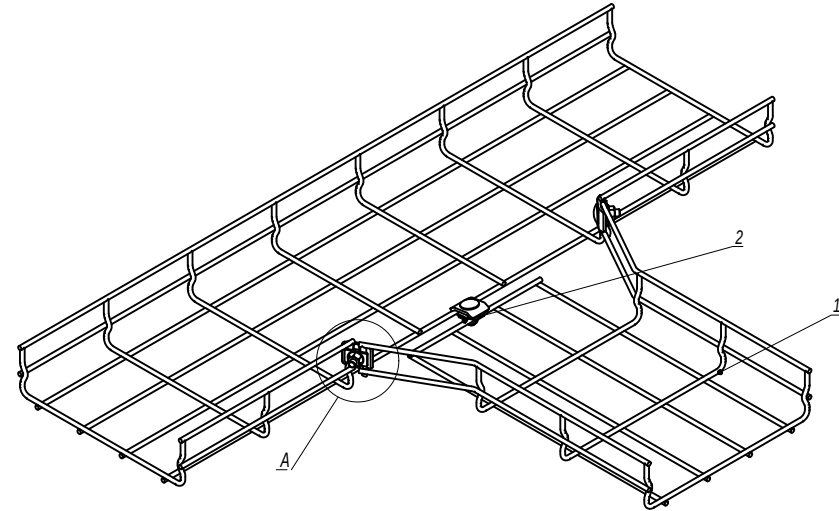
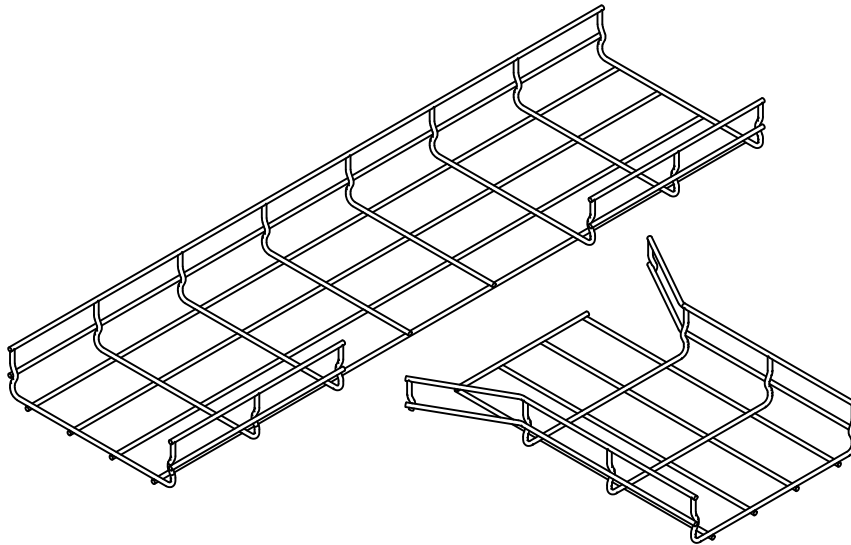




Таблица 1

Типоразмер лотка	Комплект метизов №1 или №3, кол.
30x50	3
30x100	3
30x150	3
30x200	3
30x300	4
30x400	4
30x500	4
30x600	4

Типоразмер лотка	Комплект метизов №1 или №3, кол.
50x50	3
50x100	3
50x150	3
50x200	3
50x300	4
50x400	4
50x500	4
50x600	4

Типоразмер лотка	Комплект метизов №1 или №3, кол.
80x80	3
80x100	3
80x150	3
80x200	3
80x300	4
80x400	4
80x500	4
80x600	4

Типоразмер лотка	Комплект метизов №1 или №3, кол.
100x100	3
100x150	3
100x200	3
100x300	4
100x400	4
100x500	4
100x600	4

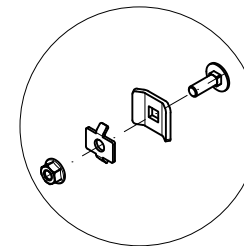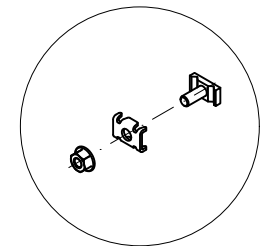Комплект метизов №1
(СМ350001)Комплект метизов №3
(СМ350003)

Инв. № подл. Подпись и дата Взаим. инв. №

Поз.	Наименование	Код	Кол.	Примечание
1	Лоток проволочный			
2	Комплект метизов №1 или №3	СМ350001/ СМ350003		См. табл. 1




Изм.	Кол.уч.	Лист	№ док.	Подпись	Дата
Разработал	Тиунов И.А.				09.18
Проверил	Чередищенко Г.А.				09.18
Утвердил	Дядичко А.В.				09.18

DKC-2018.F5.04

Т-отвод

Стадия	Лист	Листов
		1


DKC

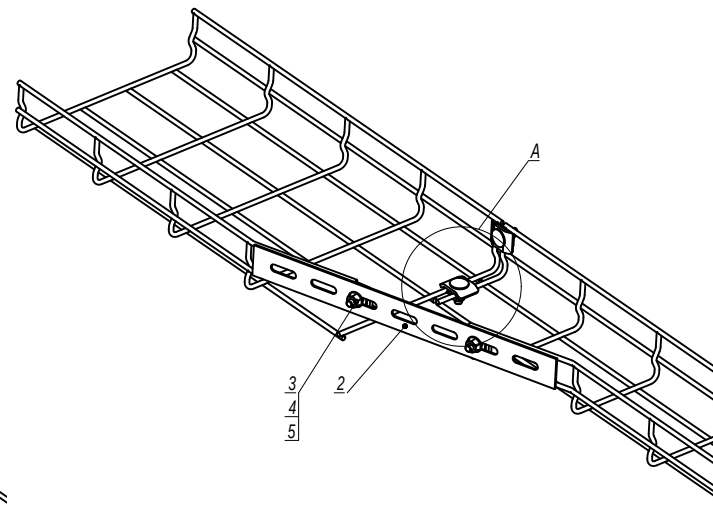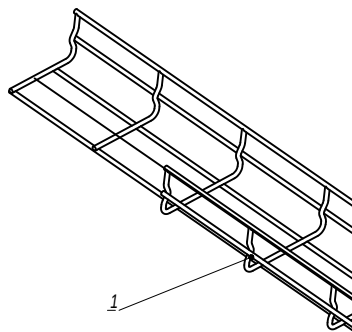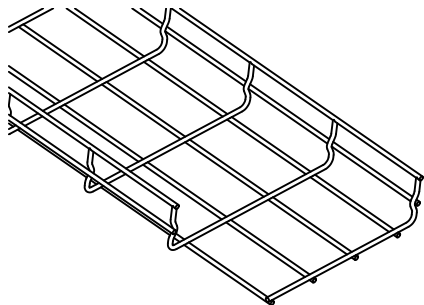

3
4
5


A

Комплект метизов №1
(СМ350001)

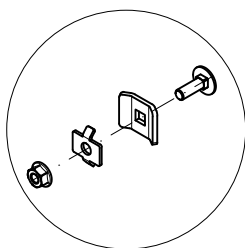


A

Комплект метизов №3
(СМ350003)

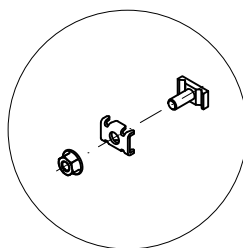

Поз.	Наименование	Код	Кол.	Примечание
1	Лоток проволочный			
2	Соединитель с семью отверстиями	FC34247	1	
3	Винт М6х20 DIN 603	СМ050620	2	
4	Шайба	СМ170600	2	
5	Гайка с насечкой М6 DIN 6923	СМ100600	2	
6	Комплект метизов №1 или №3	СМ350001/ СМ350003		
DKC-2018.F5.06				
Изм.	Кол.уч.	Лист	№ док.	Подпись
Разработал	Тиунов И.А.			09.18
Проверил	Чередищенко Г.А.			09.18
Утвердил	Дядичко А.В.			09.18
Редукция			Стадия	Лист
				Листов
				1
DKC				

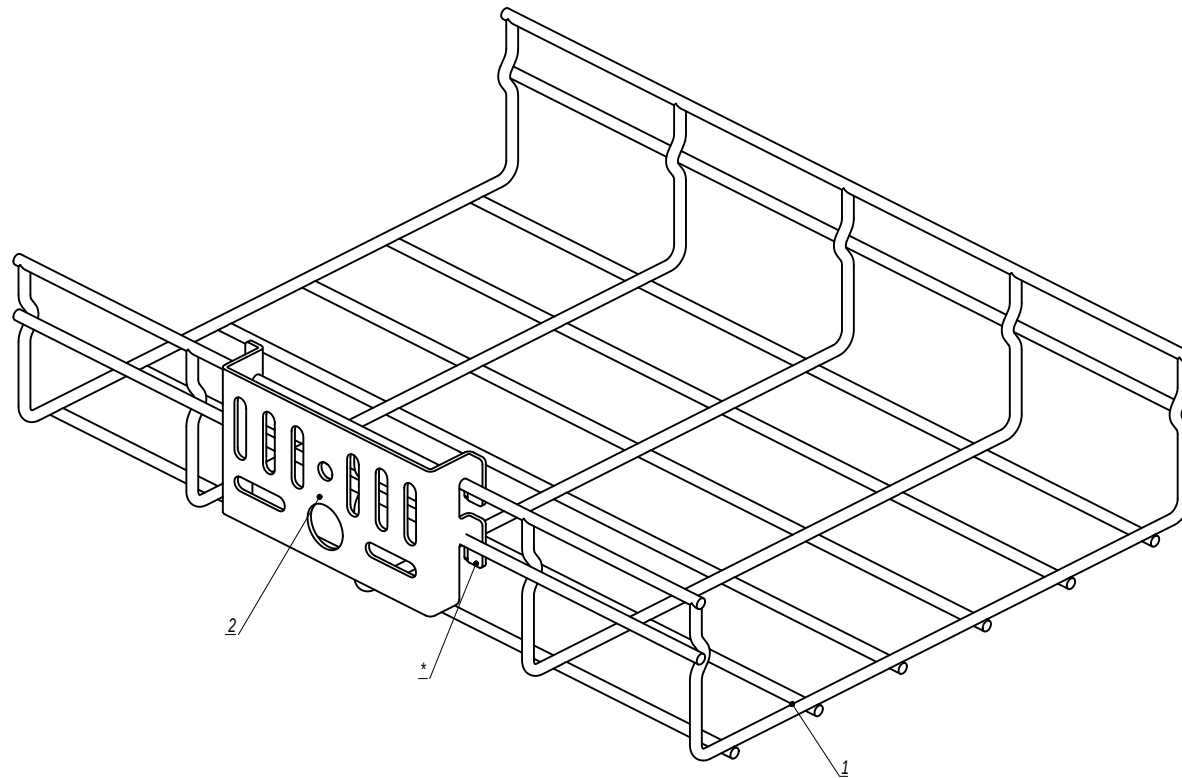

1. *Для фиксации платы на лотке произвести загиб лапок.



Поз.	Наименование	Код	Кол.	Примечание
1	Лоток проволочный		1	
2	Плата монтажная	FC37310	1	

Изм.	Кол.уч.	Лист	№ док.	Подпись	Дата	DKC-2018.F5.07		
Разработал	Тиунов И.А.				09.18	Плата монтажная		
Проверил	Череди́ченко Г.А.				09.18			
Утвердил	Дядичко А.В.				09.18			

Стадия	Лист	Листов
	1	2

Инв. № подл.	Подпись и дата	Взаим. инв. №



Увеличенная монтажная плата

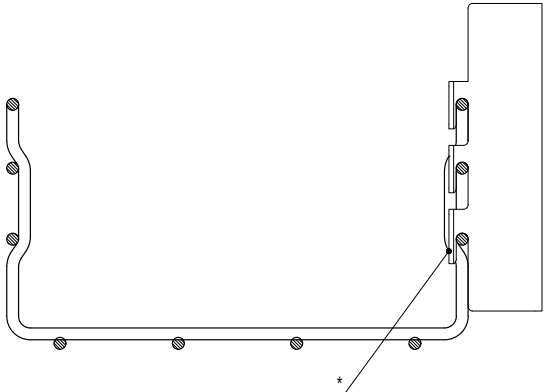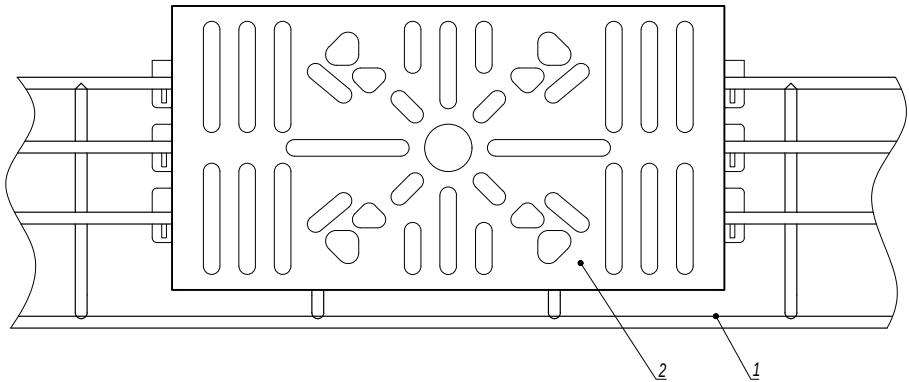

1. *Для фиксации платы на лотке произвести загиб лапок.

Поз.	Наименование	Код	Кол.	Примечание
1	Лоток проволочный шириной 50-100 мм		1	
2	Увеличенная монтажная плата	FC37312...FC37315	1	
				Лист
DKC-2018.F5.07				2
Изм.	Кол.уч.	Лист	№ док.	Подпись
				Дата

Инв. № подл.	Подпись и дата	Взам. инв. №

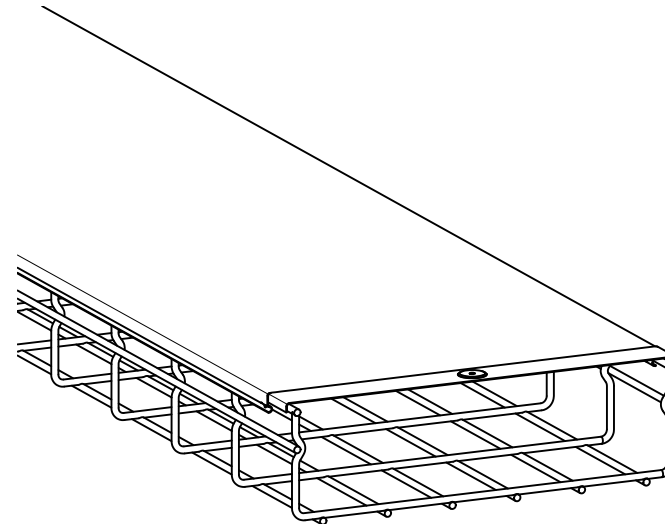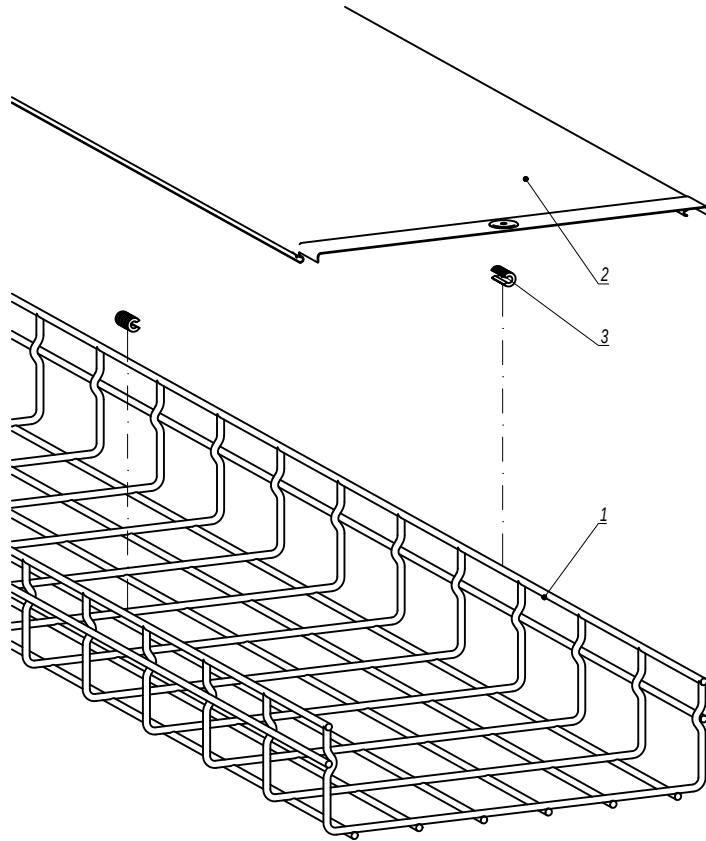


Поз.	Наименование	Код	Кол.	Примечание
1	Лоток проволочный		1	
2	Крышка на прямой элемент		1	
3	Держатель для крышки		2	устанавливать через 1 метр

Изм.	Кол. уч.	Лист	№ док.	Подпись	Дата	DKC-2018.F5.08			
Разработал	Тиунов И.А.				09.18	Крышка	Стадия	Лист	Листов
Проверил	Чередищенко Г.А.				09.18				1
Утвердил	Дядичко А.В.				09.18		DKC		

Инв. № подл.	Подпись и дата	Взаим. инв. №

Лоток шириной 400 мм


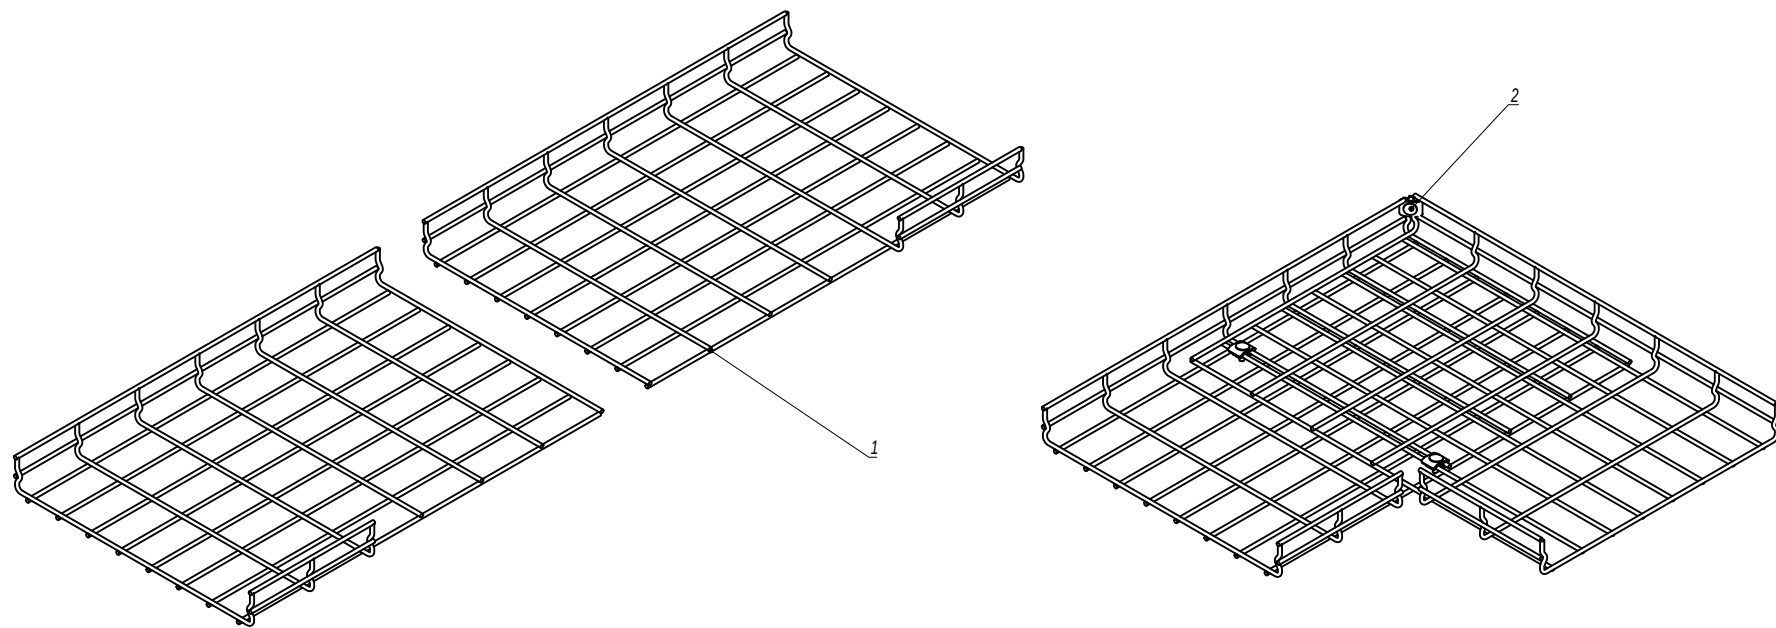


Инв. № подл.	Подпись и дата	Взам. инв. №

Поз.	Наименование	Код	Кол.	Примечание
1	Лоток проволочный шириной 400 мм			
2	Комплект метизов №1 или №3	СМ350001/ СМ350003	3	
DKC-2018.F5.09				Лист
				7

Изм.	Кол.уч.	Лист	№ док.	Подпись	Дата



Лоток шириной 400 мм

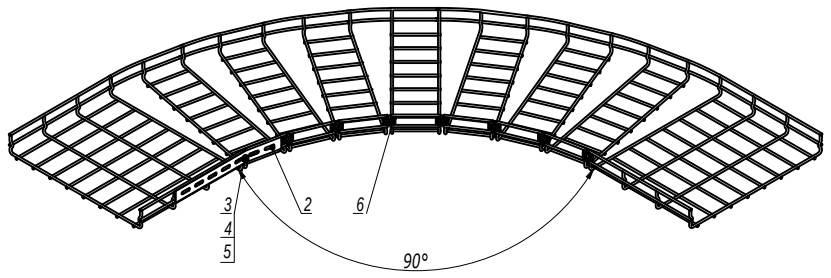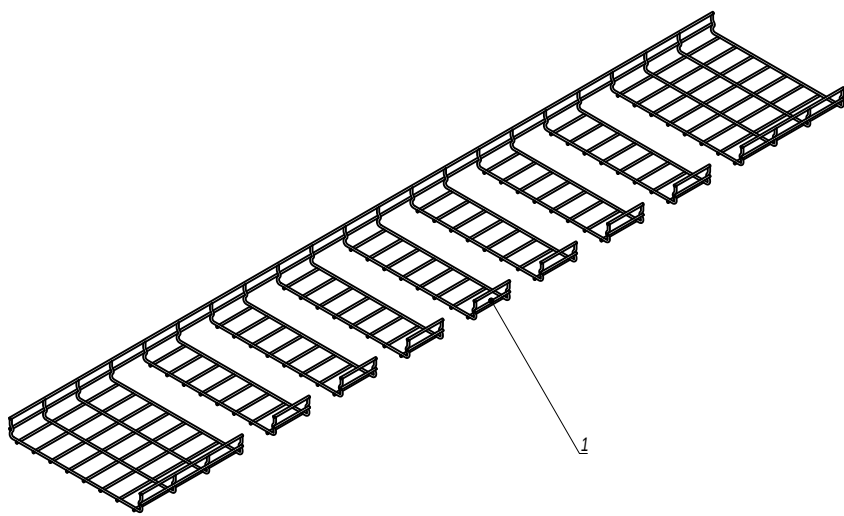

Инв. № подл.	Подпись и дата	Взам. инв. №

Поз.	Наименование	Код	Кол.	Примечание
1	Лоток проволочный шириной 400 мм			
2	Соединитель с семью отверстиями	FC34247	1	
3	Винт М6х20 DIN 603	CM050620	2	
4	Шайба	CM170600	2	
5	Гайка с насечкой М6 DIN 6923	CM100600	2	
6	Комплект метизов №1 или №3	CM350001/ CM350003	5	
Изм. Кол.уч. Лист № док. Подпись Дата				Лист 7
DKC-2018.F5.10				

Горизонтальный монтаж


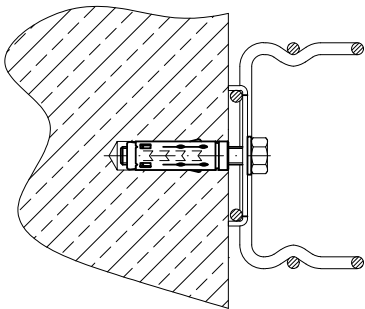
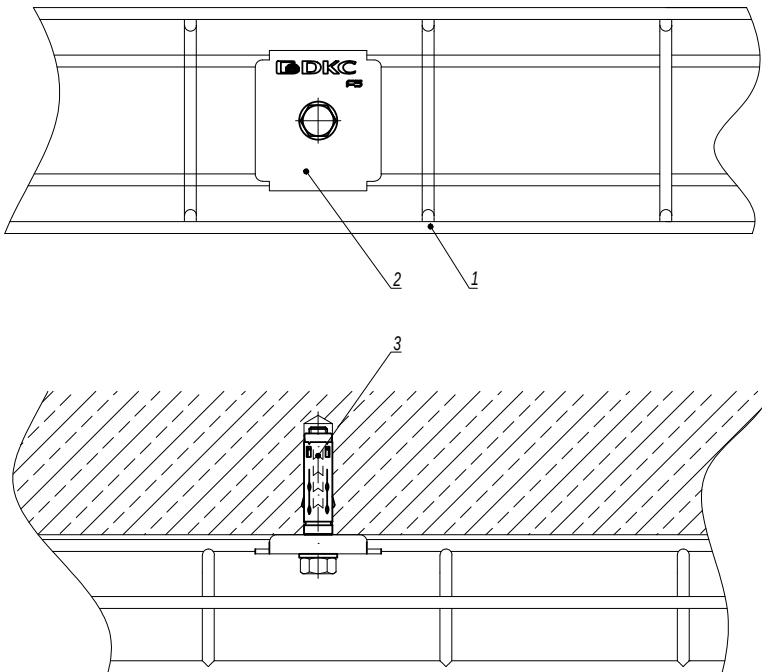


1. *Для лотка шириной 150мм крепления расположить в шахматном порядке.

Поз.	Наименование	Код	Кол.	Примечание
1	Лоток проволочный шириной 100-600 мм			
2	Пластина для подвеса проволочного лотка на шпильке	FC37311	1	
3	Стандартный анкер с болтом М8	CM430850	1	DKC-2018.M5.01
DKC-2018.F5.13				
Изм.	Кол.уч.	Лист	№докум.	Подпись
Разработал	Тиунов И.А.	09.18		
Проверил	Череди́нченко Г.А.	09.18		
Утвердил	Дядичко А.В.	09.18		
Крепление проволочного лотка шириной 100-600 мм к стене при помощи пластины для подвеса проволочного лотка				Стадия
				Лист
				Листов
				1
				2
DKC				

Инов. № подл.	Подпись и дата	Взаим. инв. №



Вертикальный монтаж

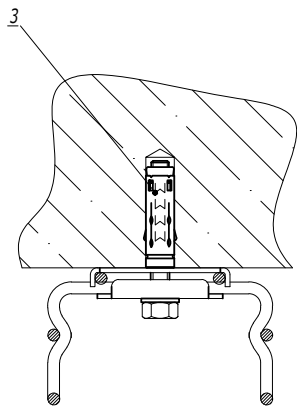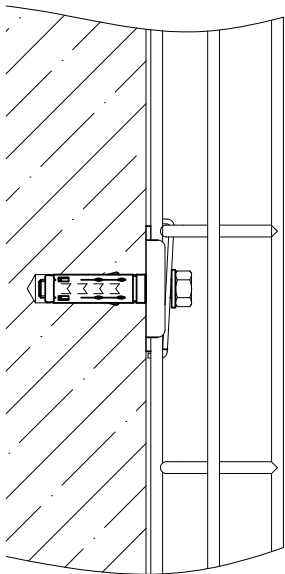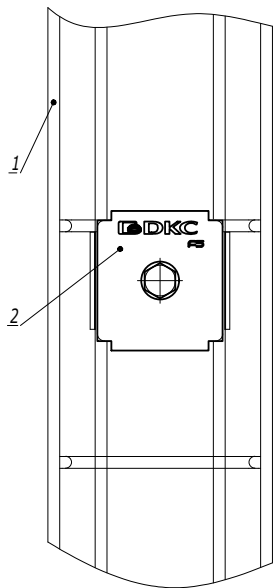

1. *Для лотка шириной 150мм крепления расположить в шахматном порядке.

Поз.	Наименование	Код	Кол.	Примечание
1	Лоток проволочный шириной 100-600 мм			
2	Пластина для подвеса проволочного лотка на шпильке	FC37311	2	
3	Стандартный анкер с болтом М8	CM430850	1	DKC-2018.M5.01
DKC-2018.F5.13				Лист
				2


Инв. № подл.	Подпись и дата	Взам. инв. №

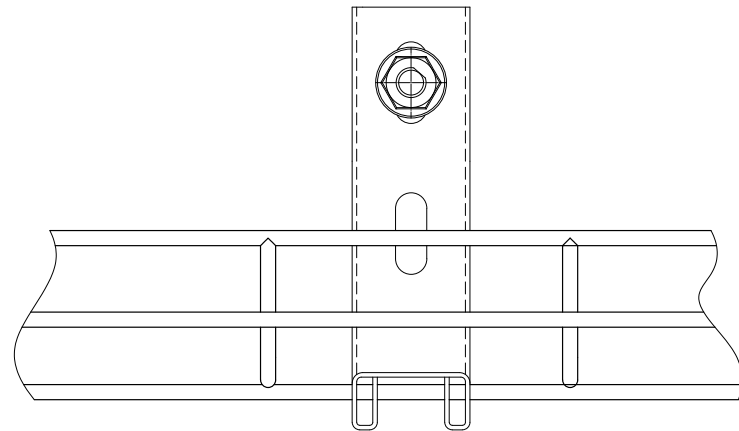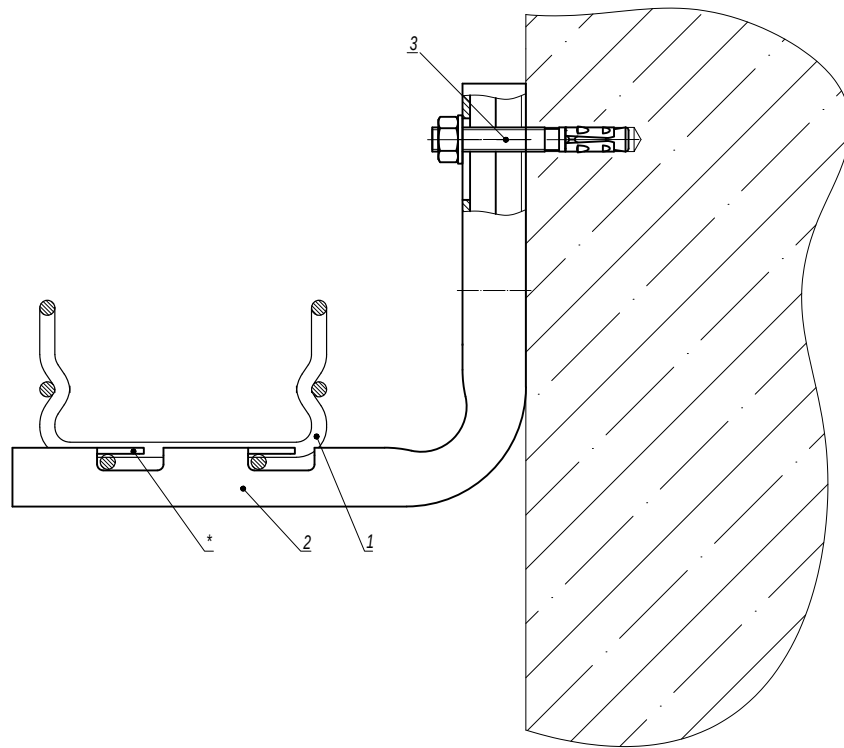

1. * Для фиксации лотка на держателе произвести загиб лепестков.

Поз.	Наименование	Код	Кол.	Примечание				
1	Лоток проволочный шириной 100-400 мм							
2	Консоль FBC-30	FBC30**	1					
3	Усиленный клиновой анкер М8х65	CM480865	1	DKC-2018.М5.01				
		DKC-2018.F5.15						
Изм.	Кол.уч.	Лист	№ док.	Подпись	Дата			
Разработал	Тиунов И.А.				09.18			
Проверил	Чередищенко Г.А.				09.18			
Утвердил	Дядичко А.В.				09.18			
Крепление проволочного лотка шириной 100-400 мм на консоли FBC-30								
						Стадия	Лист	Листов
								1
								

Инв. № подл.	Подпись и дата	Взаим. инв. №

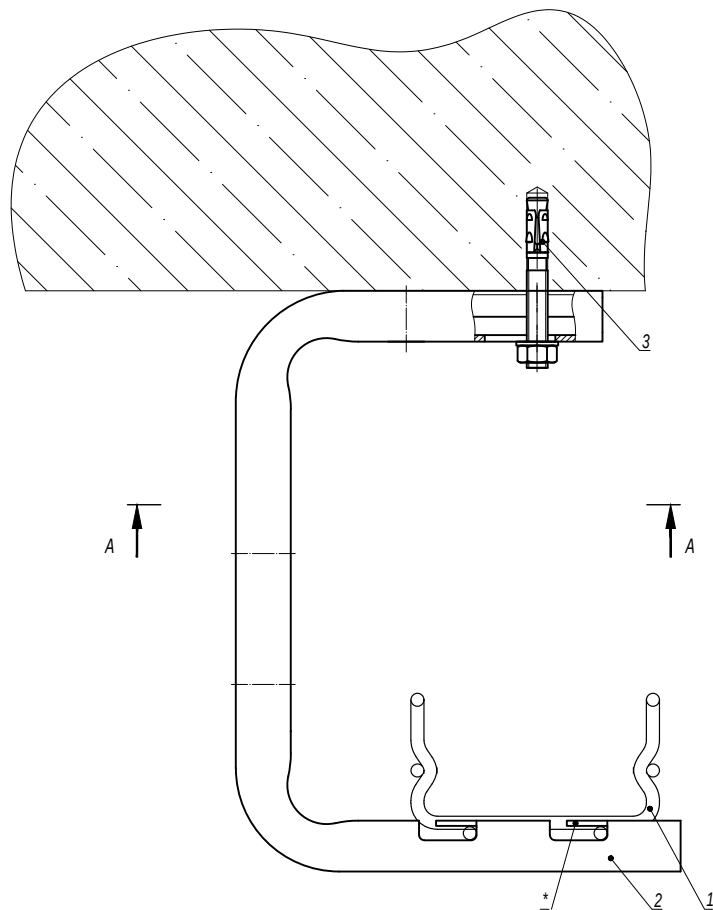


1. * Для фиксации лотка на держателе произвести загиб лепестков.

Поз.	Наименование	Код	Кол.	Примечание
1	Лоток проволочный шириной 100-400 мм			
2	Консоль FBA-30	FBA30**	1	
3	Усиленный клиновой анкер M8x65	CM480865	1	DKC-2018.M5.01

							DKC-2018.F5.16		
Изм.	Кол.уч.	Лист	№ док.	Подпись	Дата	Крепление проволочного лотка шириной 100-400 мм на консоли FBA-30			
Разработал	Тиунов И.А.				09.18				
Проверил	Чередищенко Г.А.				09.18				
Утвердил	Дядичко А.В.				09.18	Стадия Лист Листов 1 			

Инв. № подл.	Подпись и дата	Взаим. инв. №



Горизонтальный монтаж

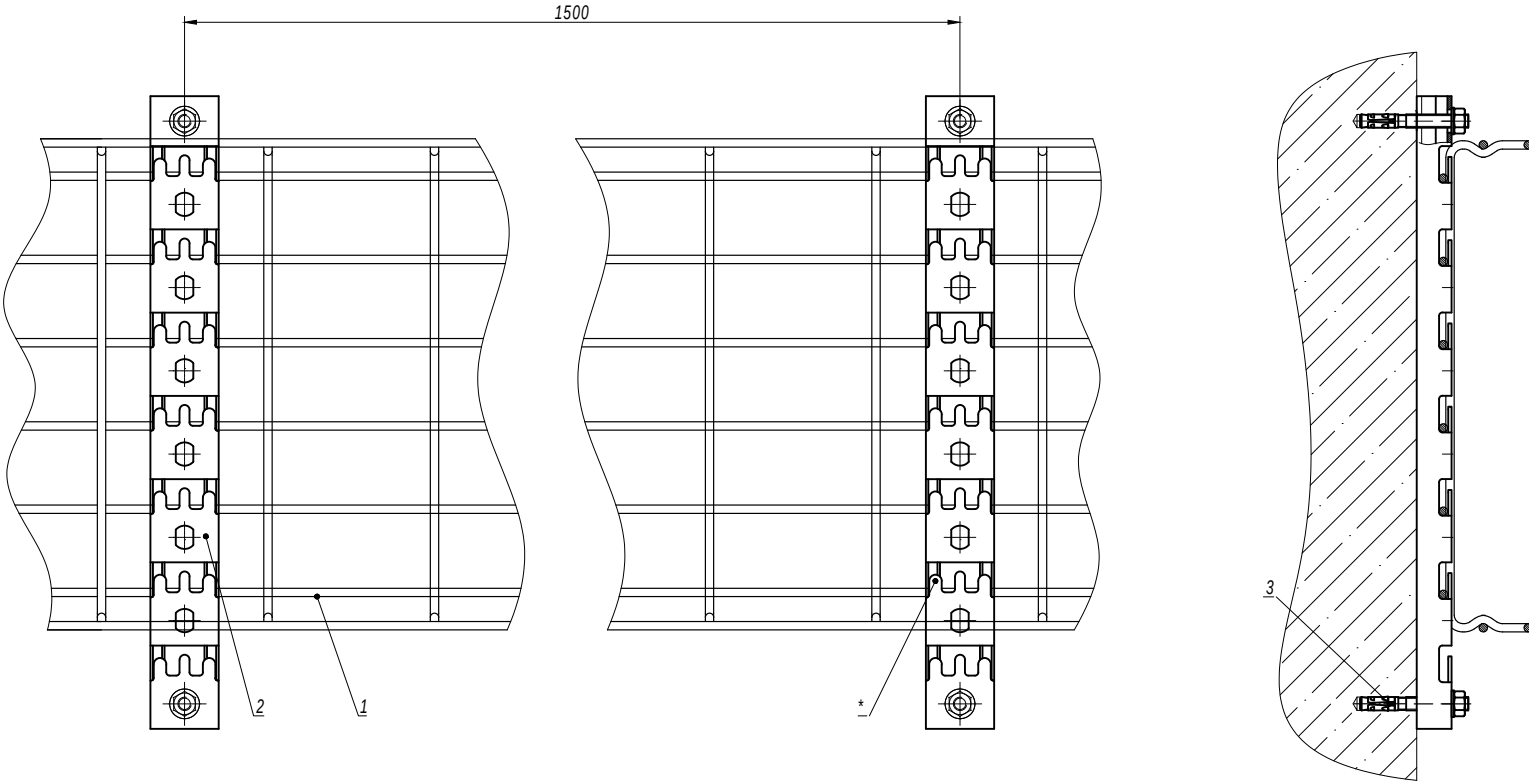

1. * Для фиксации лотка на держателе произвести загиб лепестков.

Поз.	Наименование	Код	Кол.	Примечание					
1	Лоток проволочный шириной 100-600 мм								
2	Профиль FPL-21	FPL21**	2						
3	Усиленный клиновой анкер M8x65	CM480865	4	DKC-2018.M5.01					
DKC-2018.F5.17									
Изм.	Кол.уч.	Лист	№ док.	Подпись	Дата	Крепление проволочного лотка шириной 100-600 мм к стене при помощи профиля FPL-21	Стадия	Лист	Листов
Разработал	Тиунов И.А.				09.18			1	2
Проверил	Чередищенко Г.А.				09.18				
Утвердил	Дядичко А.В.				09.18				
									



Вертикальный монтаж

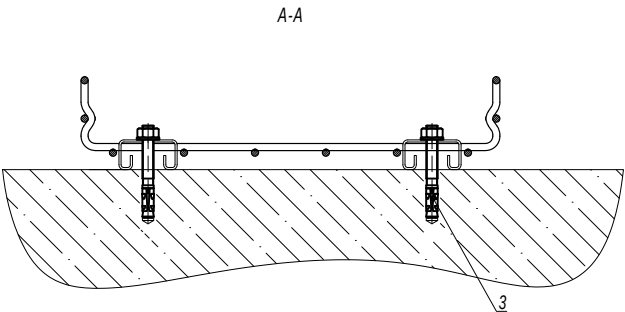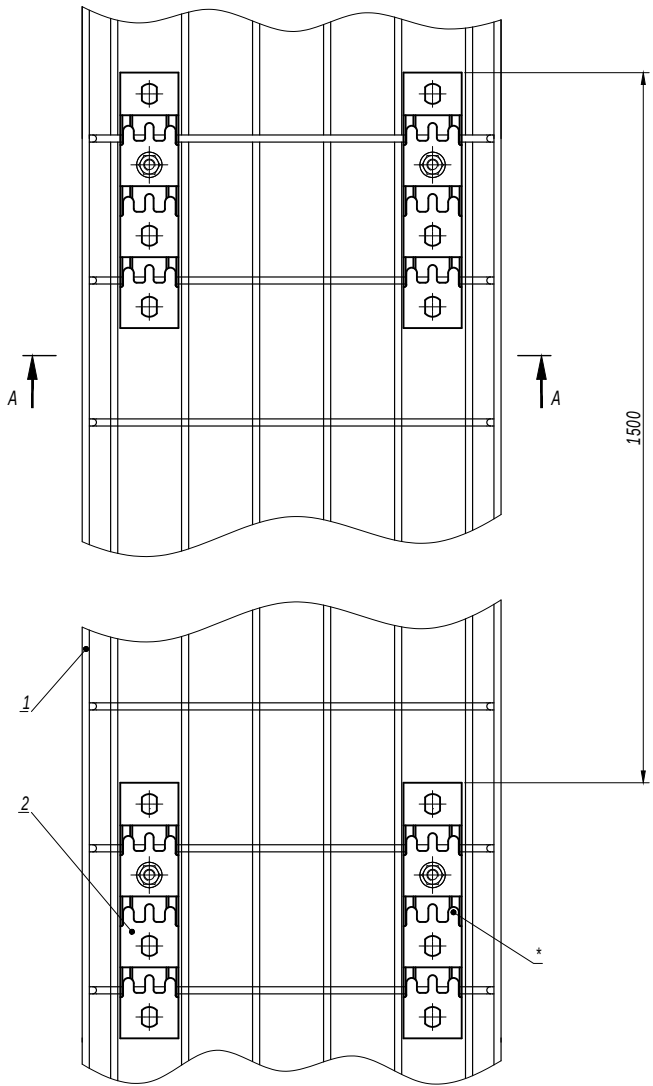

1. * Для фиксации лотка на держателе произвести загиб лепестков.

Поз.	Наименование	Код	Кол.	Примечание
1	Лоток проволочный шириной 100-600 мм			
2	Профиль FPL-21	FPL21**	2	
3	Усиленный клиновой анкер М8х65	СМ480865	4	DKC-2018.М5.01
DKC-2018.F5.17				Лист
				2

Инв. № подл.	Подпись и дата	Взам. инв. №

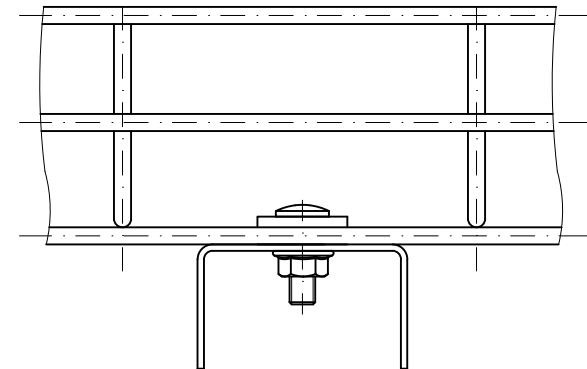
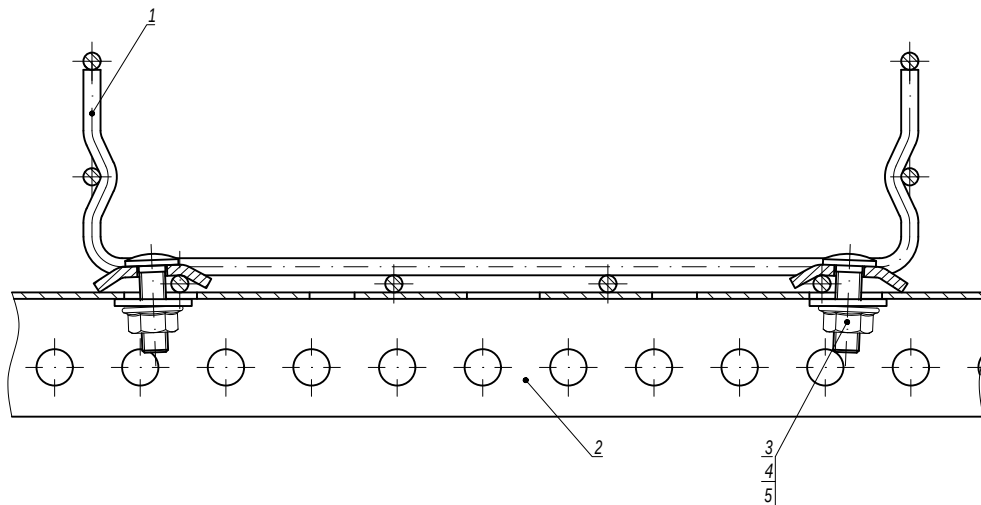


Поз.	Наименование	Код	Кол.	Примечание
1	Лоток проволочный			
2	Профиль (BPL-29, BPM-29, BPL-21, BPM-21, BPL-41, BPM-41)	FBA30**	1	
3	Винт М6х20 DIN 603	CM050620	2	
4	Гайка с насечкой М6 DIN 6923	CM100600	2	
5	Шайба для соединения проволочного лотка	CM170600	2	

							DKC-2018.F5.18		
Изм.	Кол.уч.	Лист	№док.	Подпись	Дата				
Разработал	Тиунов И.А.				09.18				
Проверил	Чередищенко Г.А.				09.18				
Утвердил	Дядичко А.В.				09.18				

Крепление проволочного лотка на профиле			Стадия	Лист	Листов
					1
					

Инов. № подл.	Подпись и дата	Взаим. инв. №

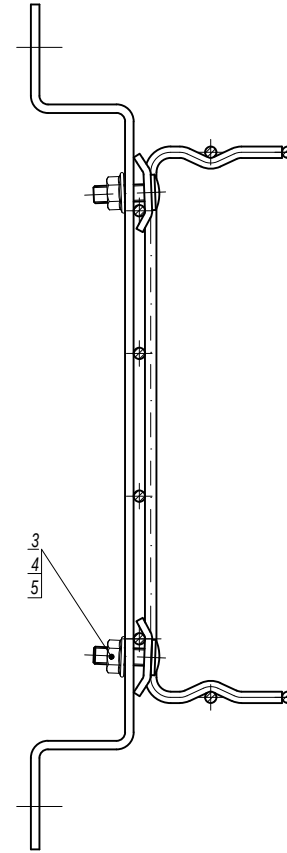
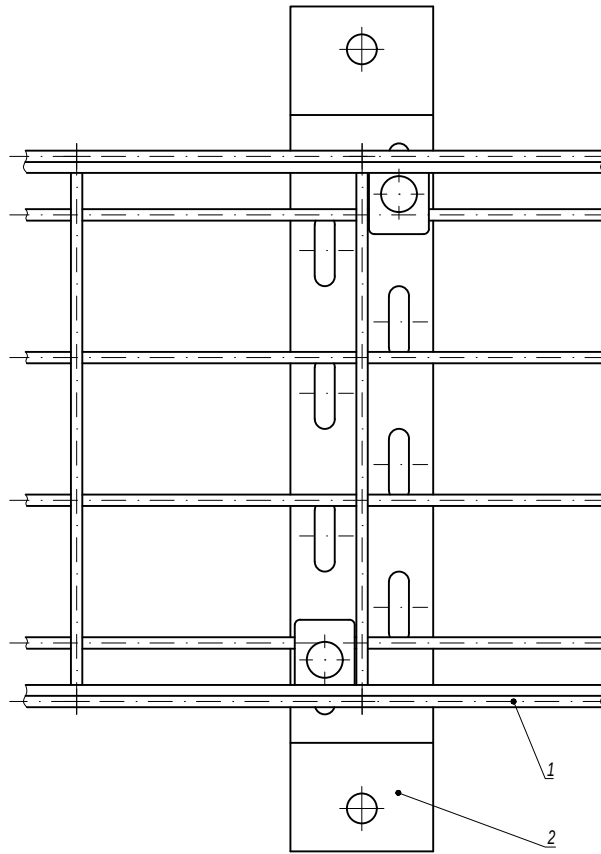


Поз.	Наименование	Код	Кол.	Примечание
1	Лоток проволочный			
2	Скоба ВММ-10	ВММ10**	1	
3	Винт М6х20 DIN 603	СМ050620	2	
4	Гайка с насечкой М6 DIN 6923	СМ100600	2	
5	Шайба для соединения проволочного лотка	СМ170600	2	


							DKC-2018.F5.19				
Изм.	Кол.уч.	Лист	№ док.	Подпись	Дата						
Разработал	Тиунов И.А.				09.18	Крепление проволочного лотка на скобе ВММ-10			Стадия	Лист	Листов
Проверил	Чередищенко Г.А.				09.18						1
											
Утвердил	Дядичко А.В.				09.18						

Инв. № подл.	Подпись и дата	Взаим. инв. №


Типоразмер лотка	Код переходника	Комплект метизов №4, кол.	СМ010610+СМ100600, кол.
50х50	FC15005	2	3
50х100	FC15010	3	3
50х150	FC15015	3	3
50х200	FC15020	3	3
50х300	FC15030	4	3
50х400	FC15040	4	3
50х500	FC15050	4	3
50х600	FC15060	5	3
80х80	FC18008	3	5
80х100	FC18010	3	5
80х150	FC18015	3	5
80х200	FC18020	3	5
80х300	FC18030	4	5
80х400	FC18040	4	5
80х500	FC18050	5	5
80х600	FC18060	5	5
100х100	FC11010	3	5
100х150	FC11015	3	5
100х200	FC11020	3	5
100х300	FC11030	4	5
100х400	FC11040	5	5
100х500	FC11050	5	5
100х600	FC11060	5	5

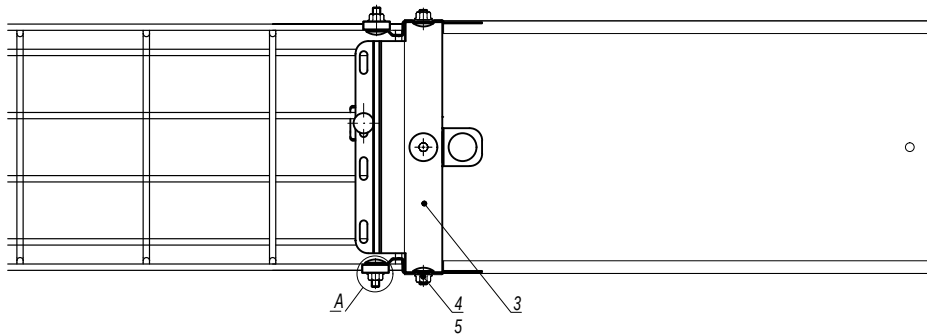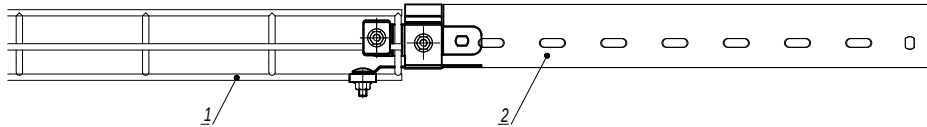


А
Комплект метизов №4

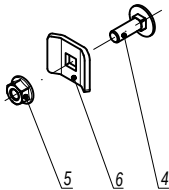

Поз.	Наименование	Код	Кол.	Примечание					
1	Лоток проволочный (высота 50-100 мм)								
2	Лоток листовой (высота 50-100 мм)								
3	Переходник с проволочного лотка на листовой		1						
4	Винт М6х20 DIN 603	СМ010620	см. табл. 1						
5	Гайка с насечкой М6 DIN 6923	СМ100600							
6	Шайба для соединения проволочного лотка	СМ120600							
		DKC-2018.F5.21							
Изм.	Кол.уч.	Лист	№ док.	Подпись	Дата	Соединение проволочных лотков высотой 50-100 мм с листовыми лотками	Стадия	Лист	Листов
Разработал	Тиунов И.А.				09.18				1
Проверил	Чередиченко Г.А.				09.18				
Утвердил	Дядичко А.В.				09.18				
									

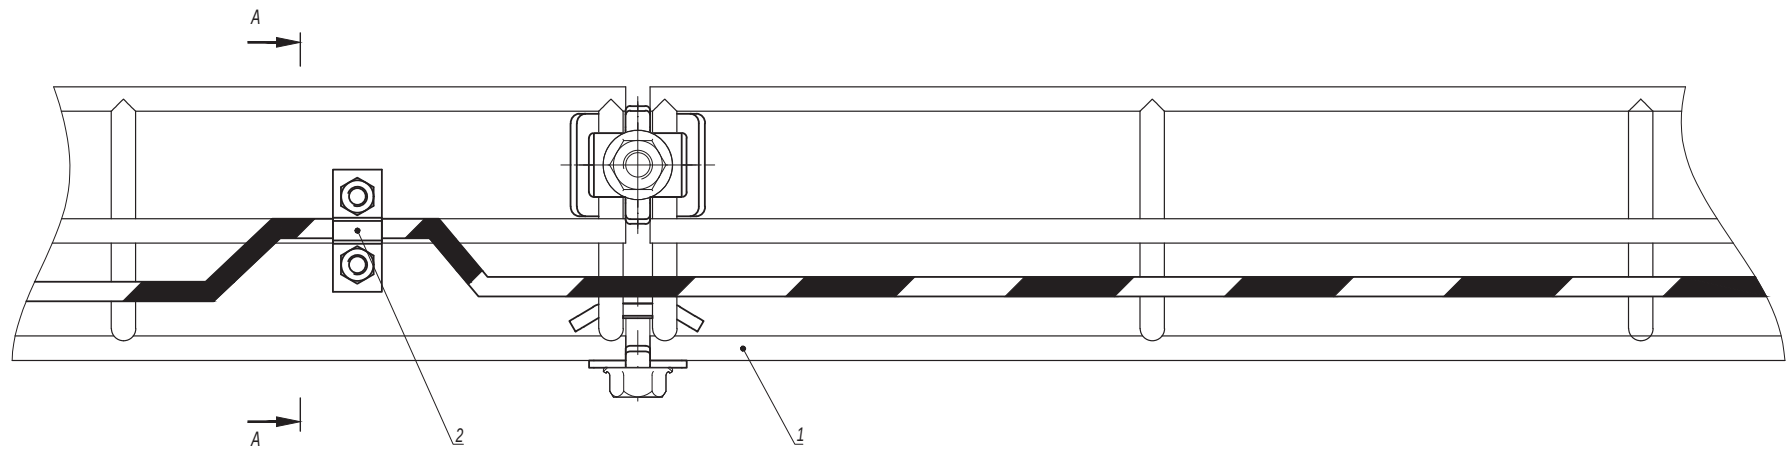

A-A

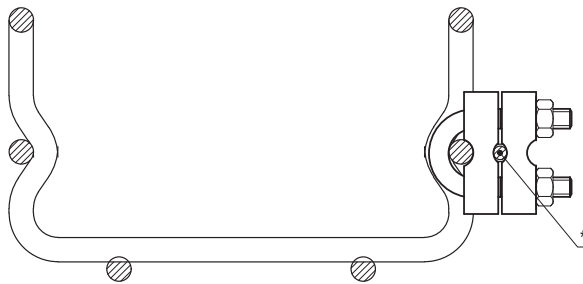

1. *Площадь сечения заземляющего провода от 7,0 мм² до 78,5 мм².


Поз.	Наименование	Код	Кол.	Примечание
1	Лоток проволочный			
2	Клемма заземления для проволочного лотка	FC37302	2	устанавливается каждые 20 м

Изм.	Кол.уч.	Лист	№ док.	Подпись	Дата
Разработал	Тиунов И.А.				09.18
Проверил	Чередищенко Г.А.				09.18
Утвердил	Дядичко А.В.				09.18


DKC-2018.F5.22		
Стадия	Лист	Листов
	1	2

Заземление проволочных лотков	DKC
-------------------------------	-----

Изм. № подл.	Подпись и дата	Взаим. инв. №

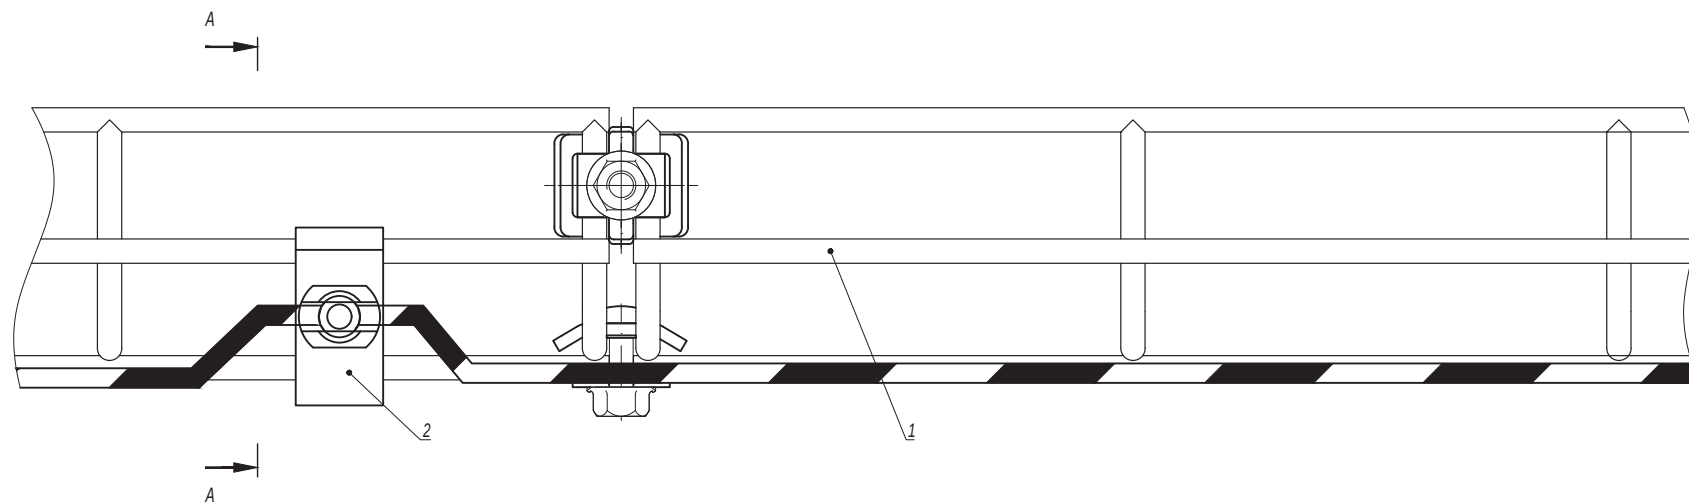


A-A

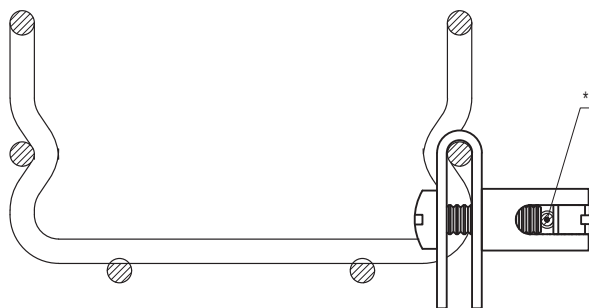

1. * Площадь сечения заземляющего провода от 0,8 мм² до 78,5 мм².

Поз.	Наименование	Код	Кол.	Примечание
1	Лоток проволочный			
2	Усиленная клемма заземления для проволочного лотка	FC37303	2	устанавливается каждые 20 м
DKC-2018.F5.22				Лист
				2

Изм.	Кол.уч.	Лист	№ док.	Подпись	Дата
Инд. № подл.	Подпись и дата	Взаим. инв. №			

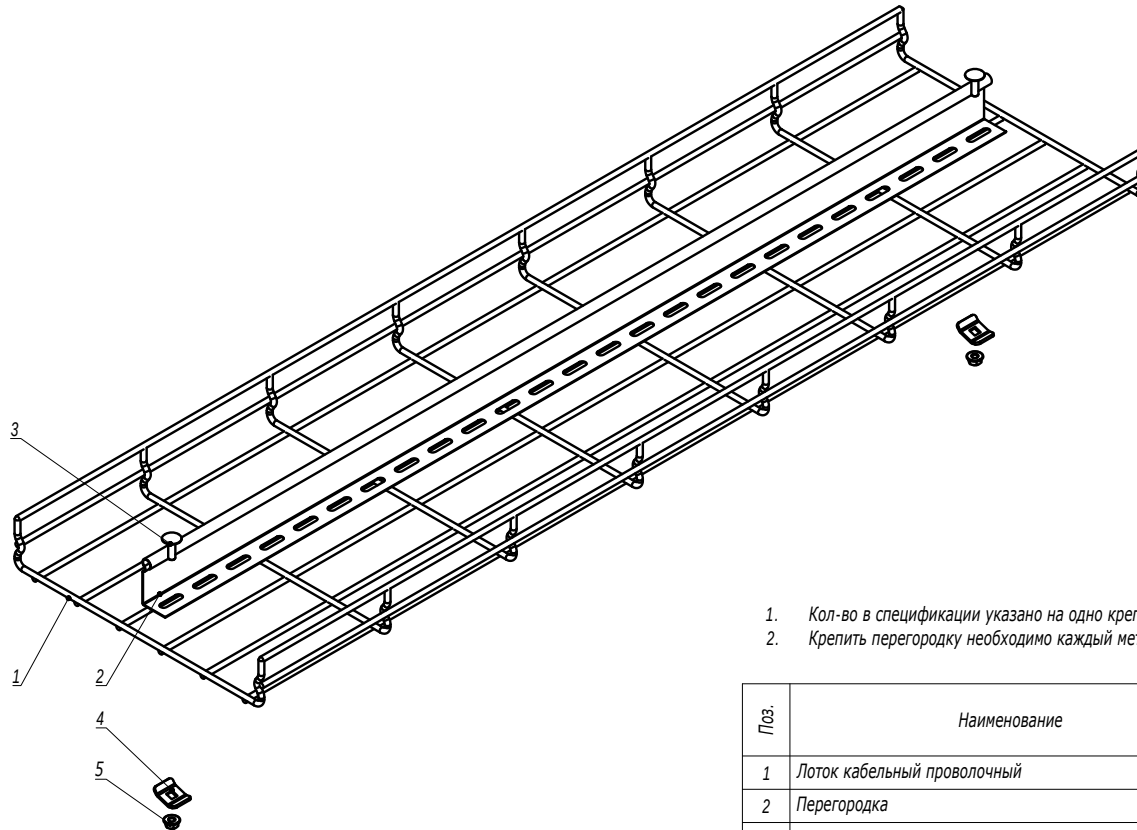

1. Кол-во в спецификации указано на одно крепление.
2. Крепить перегородку необходимо каждый метр.

Поз.	Наименование	Код	Кол.	Примечание
1	Лоток кабельный проволочный			
2	Перегородка			
3	Винт DIN 603 М6х20	CM050620	1	
4	Шайба	CM170600	1	
5	Гайка с насечкой М6 DIN 6923	CM100600	1	

							DKC-2021.F5.27		
Изм.	Кол.уч.	Лист	№ док.	Подпись	Дата				
Разработал	Тиунов И.А.				04.21				
Проверил	Чередищенко Г.А.				04.21				
Утвердил	Дядичко А.В.				04.21				

Монтаж перегородки в проволочный лоток			Стадия	Лист	Листов
					1
					

Монтаж перегородки в проволочный лоток