


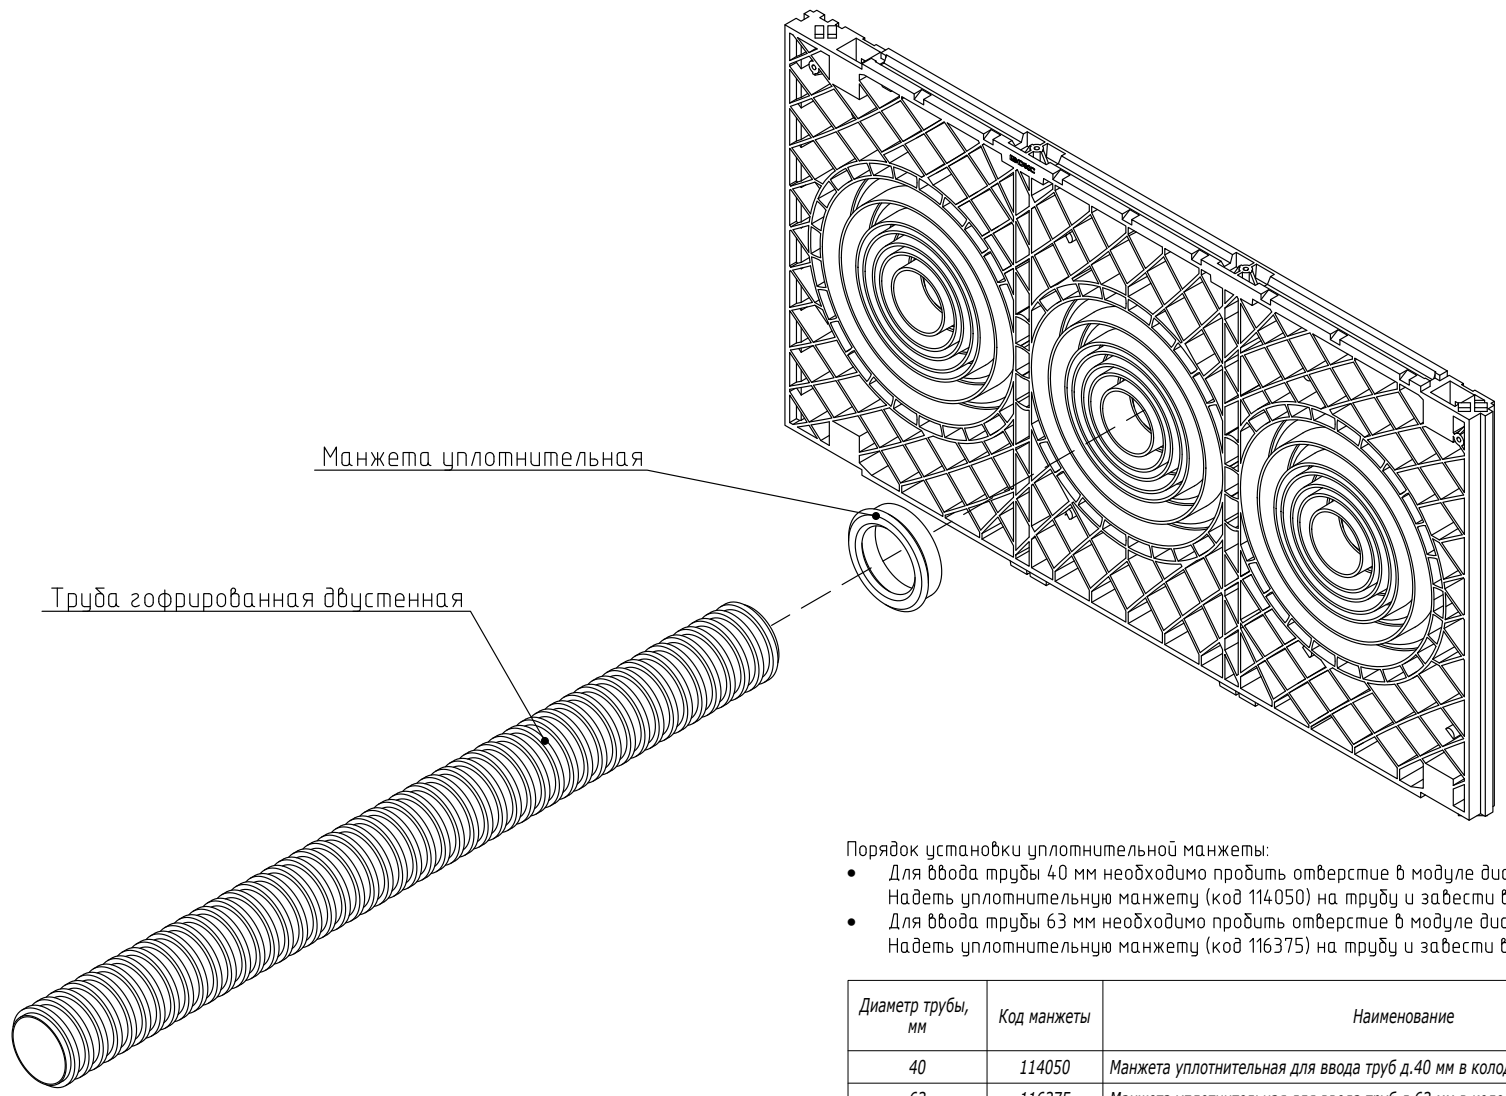

- Порядок установки уплотнительной манжеты:
- Для ввода трубы 40 мм необходимо пробить отверстие в модуле диаметром 50 мм. Надеть уплотнительную манжету (код 114050) на трубу и завести в колодец;
  - Для ввода трубы 63 мм необходимо пробить отверстие в модуле диаметром 75 мм. Надеть уплотнительную манжету (код 116375) на трубу и завести в колодец.

|                      |                  |             |        |                                                         |       |
|----------------------|------------------|-------------|--------|---------------------------------------------------------|-------|
| Диаметр трубы,<br>мм |                  | Код манжеты |        | Наименование                                            |       |
| 40                   |                  | 114050      |        | Манжета уплотнительная для ввода труб д.40 мм в колодец |       |
| 63                   |                  | 116375      |        | Манжета уплотнительная для ввода труб д.63 мм в колодец |       |
|                      |                  |             |        | A12-2022.05                                             |       |
|                      |                  |             |        |                                                         |       |
|                      |                  |             |        |                                                         |       |
|                      |                  |             |        |                                                         |       |
|                      |                  |             |        |                                                         |       |
| Изм.                 | Кол.уч.          | Лист        | № док. | Подпись                                                 | Дата  |
| Разработал           | Давыдов Ю.А.     |             |        |                                                         | 12.22 |
| Проверил             | Чередиченко Г.А. |             |        |                                                         | 12.22 |
|                      |                  |             |        |                                                         |       |
| Утвердил             | Дядичко А.В.     |             |        |                                                         | 12.22 |

|                                                        |        |      |        |
|--------------------------------------------------------|--------|------|--------|
| Манжета уплотнительная для ввода труб 40<br>мм и 63 мм | Стадия | Лист | Листов |
|                                                        |        |      | 1      |
|                                                        |        |      |        |

| Стадия | Лист | Листов |
|--------|------|--------|
|        |      | 1      |
|        |      |        |

|              |                |               |
|--------------|----------------|---------------|
| Инв. № подл. | Подпись и дата | Взаим. инв. № |
|              |                |               |