


Хомуты для тяжелых нагрузок ВНН

Код	Наименование	Резьба соединительной гайки	Рекомендованная нагрузка*, кН
ВНН21012	Хомут для высоких нагрузок с изоляцией с гайкой М12 для труб d 1/2"	М12	2,75
ВНН21034	Хомут для высоких нагрузок с изоляцией с гайкой М12 для труб d 3/4"		
ВНН21100	Хомут для высоких нагрузок с изоляцией с гайкой М12 для труб d 1"		
ВНН21114	Хомут для высоких нагрузок с изоляцией с гайкой М12 для труб d 1 1/4"		
ВНН21112	Хомут для высоких нагрузок с изоляцией с гайкой М12 для труб d 1 1/2"		
ВНН21200	Хомут для высоких нагрузок с изоляцией с гайкой М12 для труб d 2"		
ВНН21212	Хомут для высоких нагрузок с изоляцией с гайкой М12 для труб d 2 1/2"		3,8
ВНН21300	Хомут для высоких нагрузок с изоляцией с гайкой М12 для труб d 3"		
ВНН21312	Хомут для высоких нагрузок с изоляцией с гайкой М12 для труб d 3 1/2"	М16	6
ВНН21400	Хомут для высоких нагрузок с изоляцией с гайкой М12 для труб d 4"		
ВНН21500	Хомут для высоких нагрузок с изоляцией с гайкой М16 для труб d 5"		
ВНН21600	Хомут для высоких нагрузок с изоляцией с гайкой М16 для труб d 6"		
ВНН21800	Хомут для высоких нагрузок с изоляцией с гайкой М16 для труб d 8"		
ВНН211000	Хомут для высоких нагрузок с изоляцией с гайкой М16 для труб d 10"		
ВНН211200	Хомут для высоких нагрузок с изоляцией с гайкой М16 для труб d 12"		
ВНН211400	Хомут для высоких нагрузок с изоляцией с гайкой М16 для труб d 14"		
ВНН211600	Хомут для высоких нагрузок с изоляцией с гайкой М16 для труб d 16"		

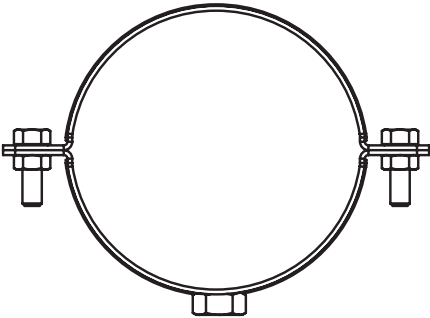

1. * Указана максимальная рекомендованная нагрузка на 1 хомут.
Не применимо для всех схем в текущем типовом альбоме. Для всех узлов прокладки необходимо производить прочностной расчет с реальными проектными нагрузками.



Взаим. инв. №

Подпись и дата



Инв. № подл.

Поз.	Наименование	Код	Кол.	Примечание
1	Анкер M10		8	DKC-2018.M5.01
2	Подвес BSD-41		2	
3	Профиль двойной С-обр.	BPD41**	1	
4	Уголок крепежный двойной ВМС-10	ВМС1021	2	
5	Винт для для крепления к профилю M10x30	СМ041030	8	
6	Гайка с насечкой M10 DIN 6923	СМ101000	8	
7	Опорная пластина для С-обр. профиля	ВНМ4141		
8	Шпилька резьбовая	СМ20****		Шпилька М8-М12 применяется в зависимости от типоразмера хомута
9	Гайка с насечкой DIN 6923	СМ10****		
10	Гайка для подвешивания профиля	СМ14****/ СМ15****/ СМ16****		
11	Хомут для высоких нагрузок ВНН			

DKC-2022.EC.12					
Изм.	Кол.уч.	Лист	№ док.	Подпись	Дата
Разработал	Тиунов И.А.				01.22
Проверил	Чередищенко Г.А.				01.22
Утвердил	Дядичко А.В.				01.22

Стадия	Лист	Листов
		1

Прокладка инженерных коммуникаций на двух подвесах с применением хомутов ВНН

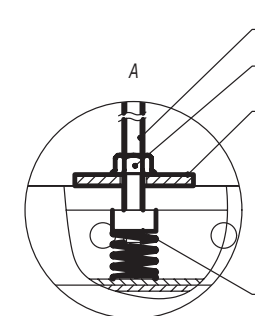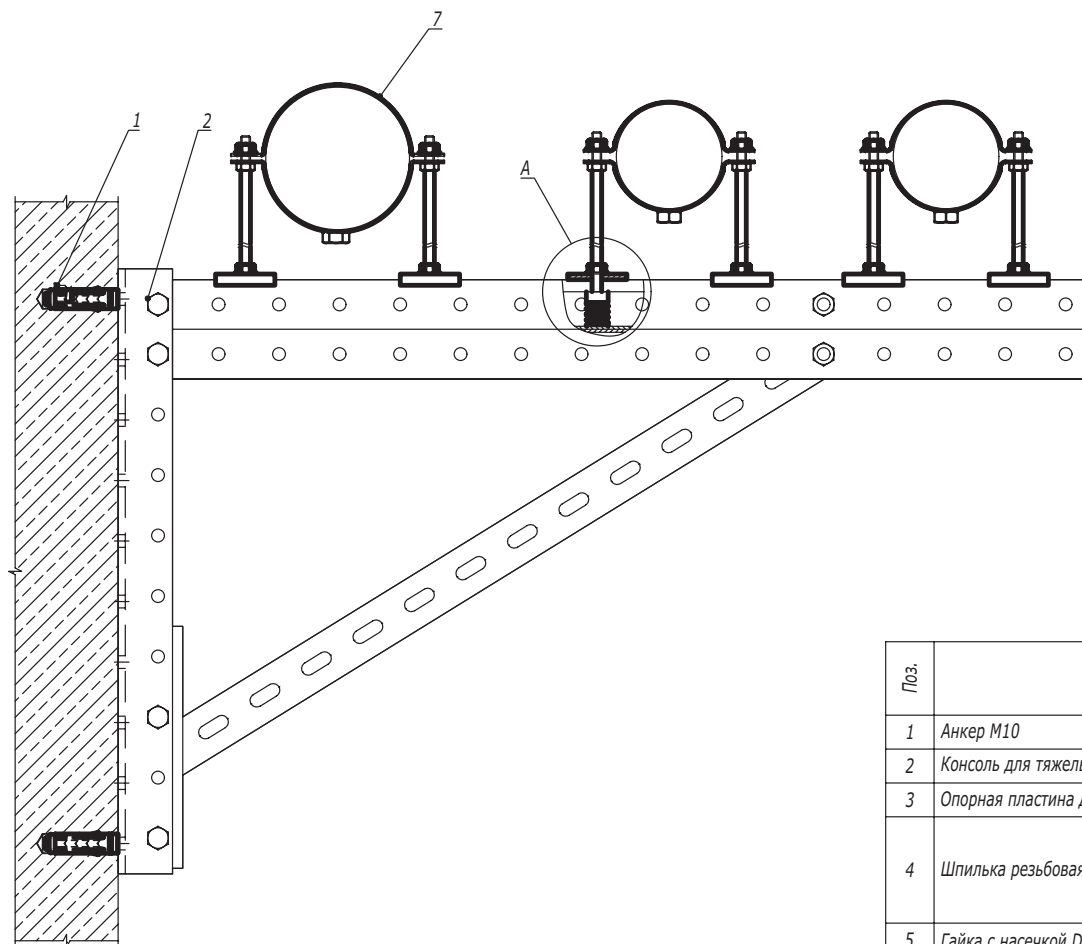

Поз.	Наименование	Код	Кол.	Примечание
1	Анкер М10			DKC-2018.M5.01
2	Консоль для тяжелых нагрузок BBD-41			
3	Опорная пластина для С-обр. профиля	BHM4141		
4	Шпилька резьбовая	CM20****		Шпилька М8-М12 применяется в зависимости от типоразмера хомута
5	Гайка с насечкой DIN 6923	CM10****		
6	Гайка для подвешивания профиля	CM14****/ CM15****/ CM16****		
7	Хомут для высоких нагрузок ВНН			

DKC-2022.EC.13					
Изм.	Кол.уч.	Лист	№ док.	Подпись	Дата
Разработал	Тиунов И.А.				01.22
Проверил	Чердиченко Г.А.				01.22
Утвердил	Дядичко А.В.				01.22
Прокладка инженерных коммуникаций с применением тяжелой консоли BBD-41					
Стадия			Лист	Листов	
				1	

Инв. № подл. Подпись и дата Взаим. инв. №