# Узел крепления труб при вертикальной прокладке

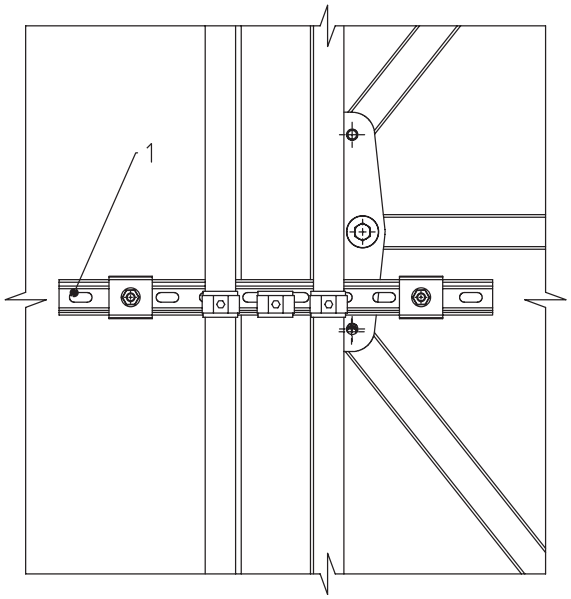


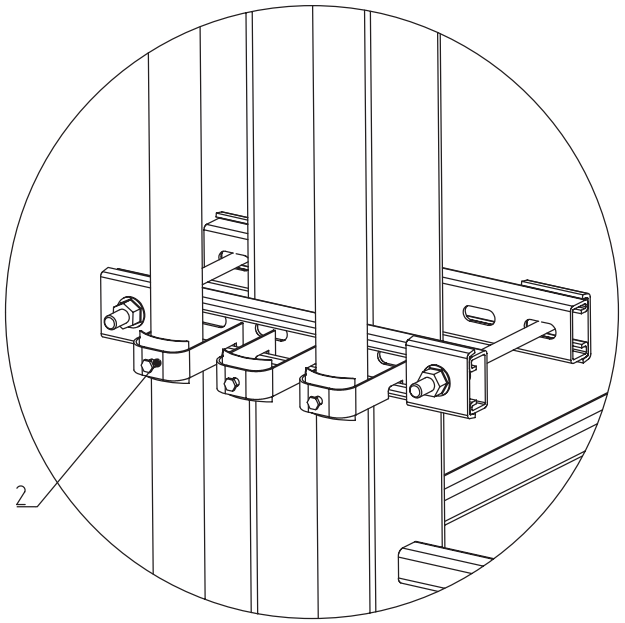


Таблица подбора

| Диаметр, мм | Артикул |
|---|---|
| 8-14 | BHP0814 |
| 14-20 | BHP1420 |
| 20-26 | BHP2026 |
| 26-32 | BHP2632 |
| 32-38 | BHP3238 |
| 38-44 | BHP3844 |
| 44-50 | BHP4450 |
| 50-56 | BHP5056 |
| 56-63 | BHP5662 |
| 62-68 | BHP6268 |
| 68-74 | BHP6874 |

Примечания:
1. Метизы, входящие в состав обжимного комплекта для крепления труб, не участвуют
2. При проектировании учитывать, что в состав обжимного комплекта заложено два профиля с возможностью закрепить трубы в двух точках

| Поз. | Наименование | Код | Кол. | Ед. изм. | Примечание |
|---|---|---|---|---|---|
| 1 | Обжимной комплект монтажных профилей тип 1, обхват конструкции габаритами 350 на 440 мм, для крепления 1 оболочки(ек) одного типоразмера с видом защиты Ex e, горячеоцинкованный | Ex-tr0405 | 1 | шт. | Для подбора обжимного комплекта см. лист №16 |
| 2 | Держатель кабельный для крепления к профилю, Ø32-38 | BHP3238 | 1 | шт. | Для подбора необходимого диаметра см. таблицу |

| Изм. | Кол.уч. | Лист | №док. | Подпись | Дата | DKC-2020.A.05 | | |
|---|---|---|---|---|---|---|---|---|
| Разраб. | | Кузнецов | | | | Узел крепления труб при вертикальной прокладке | Стадия | Лист | Листов |
| Пров. | | Чередниченко | | | | | | | |
| Н.контр. | | | | | | | DKC | | |
| Утв. | | Дядичко | | | | | | | |

Взам. инв. №
Подпись и дата
Инв. № подл.